


PROJEKT ZAGOSPODAROWANIA TERENU

WYKONANO NA CYFROWYM PODKŁADZIE

-ZGODNYM Z MAPĄ DO CEŁÓW PROJEKTOWYCH

SKALA 1:500

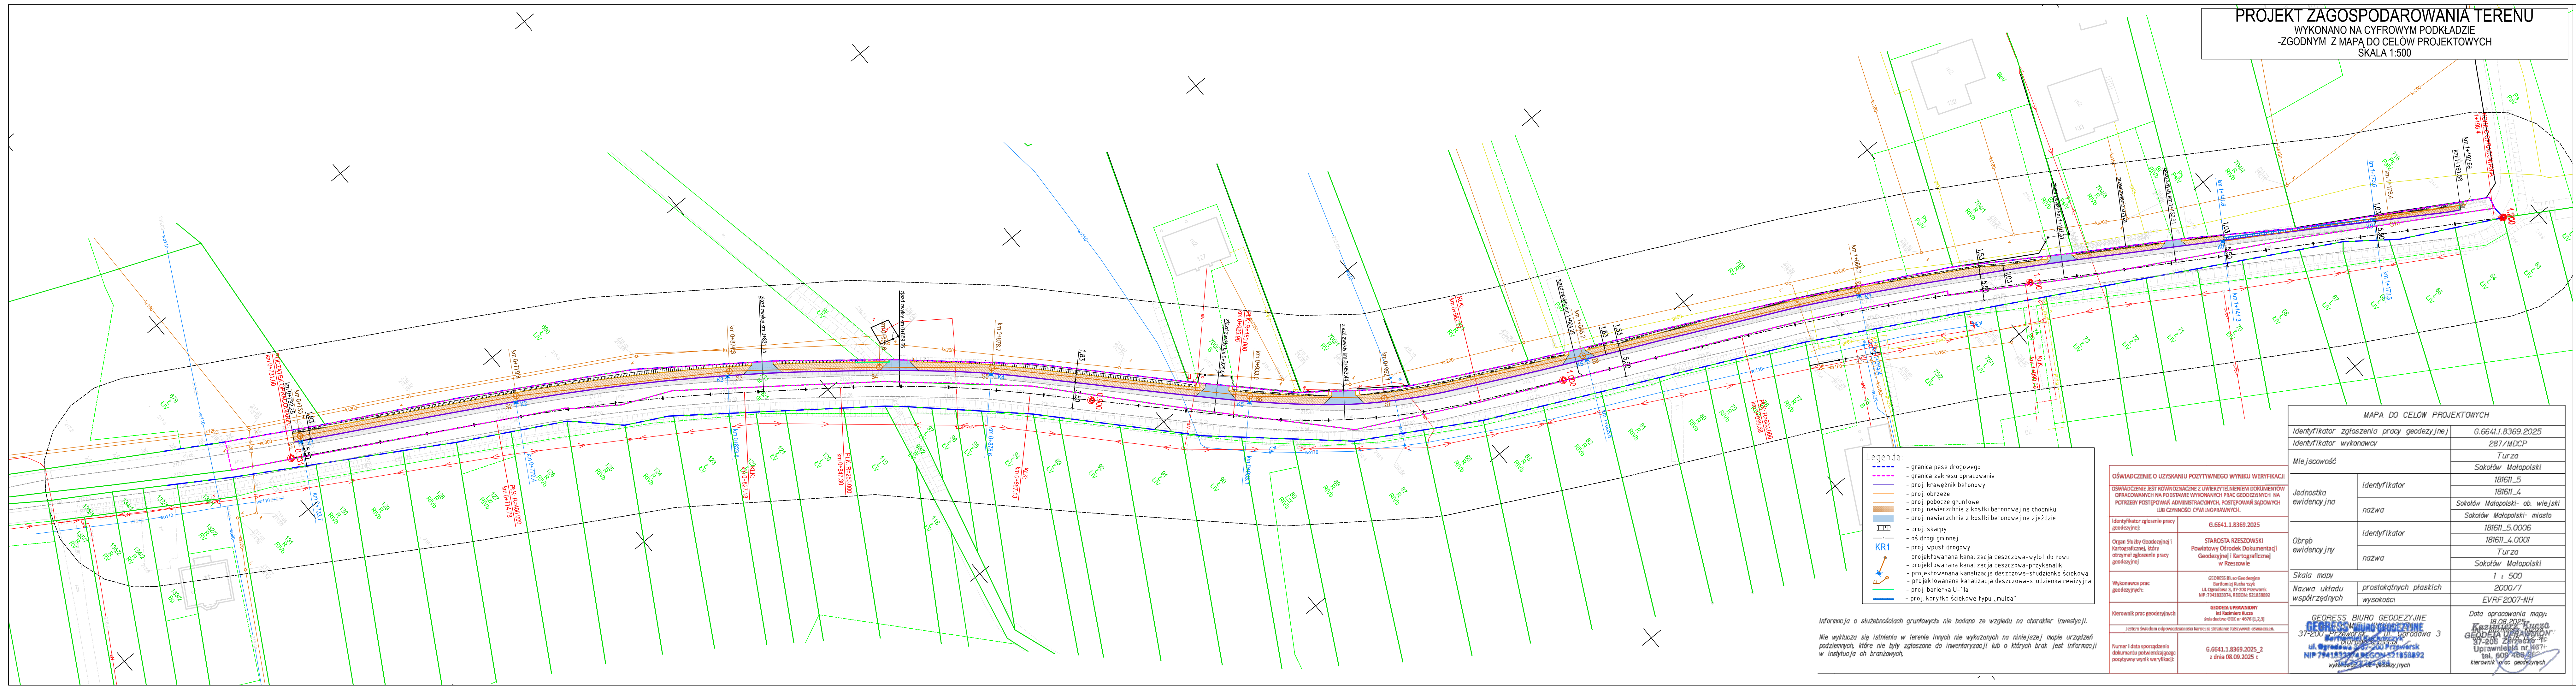

- Legenda:
- granica pasa drogowego
 - granica zakresu opracowania
 - proj. krawężnik betonowy
 - proj. obrzeże
 - proj. pobocze gruntowe
 - proj. nawierzchnia z kostki betonowej na chodniku
 - proj. nawierzchnia z kostki betonowej na zjeździe
 - proj. skarp
 - oś drogi gminnej
 - proj. wpust drogowy
 - projektowana kanalizacja deszczowa-wylot do rowu
 - projektowana kanalizacja deszczowa-przykanalik
 - projektowana kanalizacja deszczowa-studzienka ściekowa
 - projektowana kanalizacja deszczowa-studzienka rewizyjna
 - proj. barierka U-11a
 - proj. korytko ściekowe typu „milda”

OŚWIADCZENIE O UZYSKANIU POZYTYWNEGO WYNIKU WERYFIKACJI
OŚWIADCZENIE JEST RÓWNOZNACZNE Z UWIERZYTELNIENIEM DOKUMENTÓW
OPRACOWANYCH NA PODSTAWIE WYKONANYCH PRAC GEODEZYJNYCH NA
POTRZEBY POSTĘPOWANIA ADMINISTRACYJNEGO, POSTĘPOWANIA SĄDOWEGO
LUB CZYNNOŚCI CYWILNOPRAWNYCH.

Identyfikator zgłoszenia pracy geodezyjnej: G.6641.1.8369.2025
Organ Służby Geodezyjnej i Kartograficznej, który otrzymał zgłoszenie pracy geodezyjnej: STAROSTA RZESZOWSKI
Powiatowy Ośrodek Dokumentacji Geodezyjnej i Kartograficznej w Rzeszowie

Wykonawca prac geodezyjnych: GEORESS Biuro Geodezyjne
Bartłomiej Kucharczyk
Ul. Ogrodowa 3, 37-200 Przeworsk
NIP: 794183329, REGON: 521858892

Kierownik prac geodezyjnych: GEODETA UPRAWNIONY
Inż. Bartłomiej Kucha
Inwalidstwo GOK nr 4676 (1,2,3)

Numer i data sporządzenia dokumentu potwierdzającego pozytywny wynik weryfikacji: G.6641.1.8369.2025_2
z dnia 08.09.2025 r.

MAPA DO CEŁÓW PROJEKTOWYCH			
Identyfikator zgłoszenia pracy geodezyjnej		G.6641.1.8369.2025	
Identyfikator wykonawcy		287/MDCP	
Miejscowość		Turza	
		Sokołów Małopolski	
Jednostka ewidencyjna	identyfikator	181611_5	
		181611_4	
	nazwa	Sokołów Małopolski- ob. wiejski	
		Sokołów Małopolski- miasto	
Obręb ewidencyjny	identyfikator	181611_5.0006	
		181611_4.0001	
	nazwa	Turza	
		Sokołów Małopolski	
Skala mapy		1 : 500	
Nazwa układu współrzędnych		prostokątnych płaskich	2000/7
		wysokości	EVRF 2007-NH
GEORESS BIURO GEODEZYJNE Krzysztof Winiarczyk 37-200 Przysowa, ul. Włodowska 3 ul. Główna 13, 37-200 Przysowa NIP 794183232, REGON 141833892 wykonawca prac geodezyjnych		Data opracowania mapy: 18.08.2025 Krzysztof Winiarczyk GEODEZA DOPRZYMIO 37-205 Złazówiec 19 Uprawnienia nr HG7- tel. 804 486 600 kierownik prac geodezyjnych	