


PROJEKT ZAGOSPODAROWANIA TERENU
WYKONANO NA CYFROWYM PODKŁADZIE
-ZGODNYM Z MAPĄ DO CELÓW PROJEKTOWYCH
SKALA 1:500

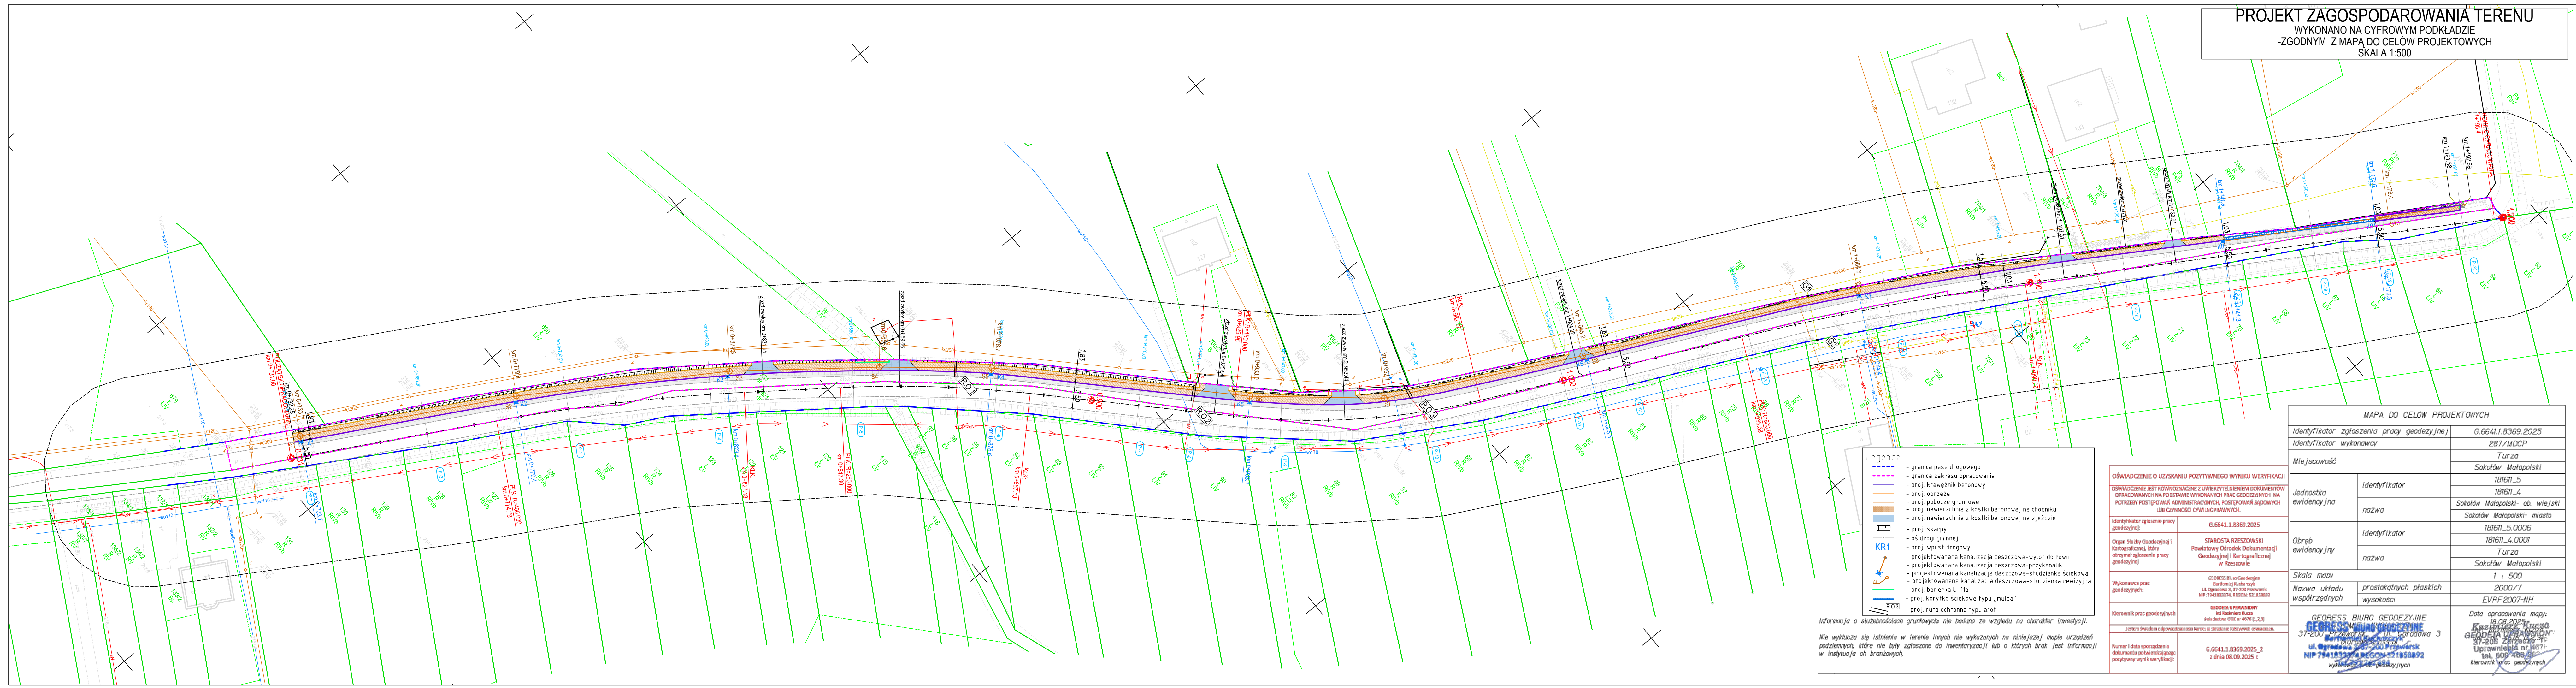

- Legenda:**
- granica pasa drogowego
 - granica zakresu opracowania
 - proj. krawężnik betonowy
 - proj. obrzeże
 - proj. pobocze gruntowe
 - proj. nawierzchnia z kostki betonowej na chodniku
 - proj. nawierzchnia z kostki betonowej na zjeździe
 - proj. skarp
 - oś drogi gminnej
 - proj. wpust drogowy
 - projektowana kanalizacja deszczowa-wylot do rowu
 - projektowana kanalizacja deszczowa-przykanalik
 - projektowana kanalizacja deszczowa-studzienka ściekowa
 - projektowana kanalizacja deszczowa-studzienka rewizyjna
 - proj. barierka U-11a
 - proj. korytko ściekowe typu „milda”
 - proj. rura ochronna typu arot

OŚWIADCZENIE O UZYSKANIU POZYTYWNEGO WYNIKU WERYFIKACJI	
OŚWIADCZENIE JEST RÓWNOZNACZNE Z UWIERZYTELIENIEM DOKUMENTÓW OPRACOWANYCH NA PODSTAWIE WYKONANYCH PRAC GEODEZYJNYCH NA POTRZEBY POSTĘPOWANIA ADMINISTRACYJNEGO, POSTĘPOWANIA SĄDOWEGO LUB CZYNNOŚCI CYWILNOPRAWNYCH.	
Identyfikator zgłoszenia pracy geodezyjnej:	G.6641.1.8369.2025
Organ Służby Geodezyjnej i Kartograficznej, który otrzymał zgłoszenie pracy geodezyjnej	STAROSTA RZESZOWSKI Powiatowy Ośrodek Dokumentacji Geodezyjnej i Kartograficznej w Rzeszowie
Wykonawca prac geodezyjnych:	GEORESS Biuro Geodezyjne Bartłomiej Kucharczyk ul. Ogrodowa 3, 37-200 Przeworsk NIP: 794183329, REGON: 521858892
Kierownik prac geodezyjnych:	GEODETA UPRAWNIONY Inż. Bartłomiej Kucharczyk Inwalidstwo GOK nr 4676 (1,2,3)
Jestem świadom odpowiedzialności karnej za składanie fałszywych oświadczeń.	
Numer i data sporządzenia dokumentu potwierdzającego pozytywny wynik weryfikacji:	G.6641.1.8369.2025_2 z dnia 08.09.2025 r.

MAPA DO CELÓW PROJEKTOWYCH	
Identyfikator zgłoszenia pracy geodezyjnej	G.6641.1.8369.2025
Identyfikator wykonawcy	287/MDCP
Miejscowość	Turza Sokołów Małopolski
Jednostka ewidencyjna	identyfikator 181611_5
	nazwa Sokołów Małopolski- ob. wiejski
Obręb ewidencyjny	identyfikator 181611_4
	nazwa Sokołów Małopolski- miasto
Skala mapy	1 : 500
Nazwa układu współrzędnych	prostokątnych płaskich wysokości
Nazwa układu wysokości	2000/7 EVRF 2007-NH
Data opracowania mapy: 18.08.2025	
GEORESS BIURO GEODEZYJNE Bartłomiej Kucharczyk ul. Ogrodowa 3, 37-200 Przeworsk NIP: 794183329, REGON: 521858892	
Data opracowania mapy: 18.08.2025 Kierownik: mgr inż. Mateusz RYMARZ Pracownik: mgr inż. Bartłomiej Kucharczyk Uprawnienie nr 4676 tel. 609 486 86	

JEDNOSTKA PROJEKTOWA:			
		BIURO PROJEKTOWE Jodłowska 331, 37-560 Pruchnik tel. 722-130-827, www.centroprojekt.pl NIP: 7922080301 REGON: 368187683	
CENTER PROJEKT			
NAZWA OPRACOWANIA:			
Przebudowa drogi gminnej nr 108652R (ul. Graniczna) od km 0+731,00 do km 1+198,40 w miejscowości Turza gm. Sokołów Małopolski			
ADRES INWESTYCJI:		INWESTOR:	
powiat: rzeszowski jedn. ewid.: Sokołów Małopolski - obszar wiejski (181611_5) obrob.: Turza (nr 0006) os. nr ew. gr. 731		Gmina Sokołów Małopolski ul. Rynek 1 36-050 Sokołów Małopolski	
FUNKCJA BRANZA KOD WSKAZUJĄCY DROGOWA		Imię i Nazwisko / Nr Uprawnień mgr inż. Mariusz RYBAŃSKI NIP: 7922080301/2023	
NAZWA RYSUNKU:			
PLAN SYTUACYJNY			
FAZA:	DATA:	SKALA:	NR RYS.:
Z.R.B.	06.2026r.	1:500	2