

Detal B

Przekrój B-B


1:50

Przegrody projektowanego budynku

Przekrój A-A

1:50

Detal C

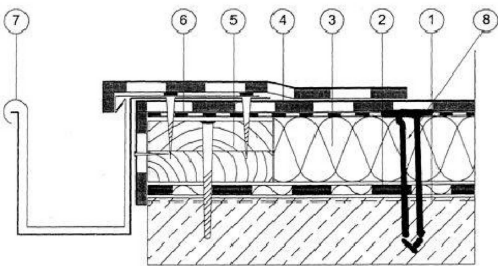

Warstwa gruntująca
Paroizolacja papa
Styropapa
Papa wierzchniego krycia 5,2mm
Krawędziak impregnowany
Obróbka z papy pasa nadrynnowego
Rynna
Łącznik mechaniczny 3-4 szt./m2

ŚCIANY ZEWNĘTRZNE

SZ1	ŚCIANA ZEWNĘTRZNA	
proj. tynk cienkowarstwowy silikazowy o uziarnieniu max. 2,5 mm, na zbrojonej warstwie podkładowej wg metody lekkiej mokrej	1,5 cm	
proj. styropian EPS 70-036 / wełna mineralna łasadowa A(Włm)=0,036 w pasach międzykondygnacyjnych	20 cm	
puszki ceramiczne / żelbetowe elementy konstrukcji	24 cm	
tynk gipsowy maszynowy / tynk cementowo-wapienny w pomieszczeniach	1 cm	
SF1	ŚCIANA FUNDAMENTOWA 1	
folia kubełkowa	-	
styropian XPS	15 cm	
grubowarstwowa izolacja bitumiczna	-	
blocki fundamentowe / żelbetowe elementy konstrukcji	24 cm	
grubowarstwowa izolacja bitumiczna+folia korkowa	-	

ŚCIANY WEWNĘTRZNE


SW1	ŚCIANA WEWNĘTRZNA 1 REI60 (konstrukcyjna)	
tynk gipsowy maszynowy / tynk cementowo-wapienny w pomieszczeniach	1 cm	
blocki z betonu komórkowego / żelbetowe elementy konstrukcji	24 cm	
tynk gipsowy maszynowy / tynk cementowo-wapienny w pomieszczeniach mokrych	1 cm	

PRZEGRODY POZIOME




D1	DACH 1 (przekrycie NRO Broof t1)	
proj. papa podłostowa NRO	5,2mm	
proj. styropian EPS 100-036	25 cm	
papa parozalająca z wkładką aluminiową-paroizolacja zgrzewana na gruncie	4,0mm	
stop nośny żelbetowy	24 cm	
P1	PODŁOGA NA GRUNCIE 1	
gres, R9	1,5 cm	
płyta żelbetowa ze zbrojeniem rozproszonym	25 cm	
2 x folia PE	-	
styropian EPS 100-038 (układany warstwowo na mijankę)	10 cm	
2 x folia PE	-	
chudy beton C8/10	10 cm	
pospółka średnioziarnista	25 cm	
grunt	-	

UWAGI DO PROJEKTU:

- ROZPATRYWAĆ ŁĄCZNIE Z ODPOWIEDNIMI RYS. ARCH., KONSTR. I BRANŻOWYMI ORAZ OPISEM TECHNICZNYM
- WSZYSTKIE ZMIANY NALEŻY UZGODNIĆ Z PROJEKTANTEM
- WSZYSTKIE POZIOMY PODANO W METRACH, WYMIARY W CENTYMETRACH
- WSZYSTKIE WYBRANE MATERIAŁY WYMAGAJĄ ZGODY INWESTORA
- WSZYSTKIE WYMIARY NALEŻY SPRAWDZIĆ NA BUDOWIE
- WYMIARY OKIEN PODANO W ŚWIETLE OTWORÓW W ŚCIANIE
- WYMIARY DRZWI PODANO W ŚWIETLE OŚCIEŻNICY
- W POM. MOKRYCH ZASTOSOWAĆ NA POSADZCE I ŚCIANACH IZOLACJĘ PRZECIWWODNĄ - FOLIĘ PŁYNNĄ
- IZOLACJĘ PRZECIWWILGOCIOWĄ PIONOWĄ WYPROWADZIĆ MIN. 30 CM PONAD POZIOM TERENU
- WYKONAĆ IZOLACJĘ PRZECIWWILGOCIOWĄ POZIOMĄ NP. Z PAPY TERMOZGRZEWALNEJ LUB FOLII PE
- ROZWIĄZAŃ SYSTEMOWYCH WYBRANEGO PRODUCENTA - TZW. SZCZELNY MONTAŻ
- INSTALACJE I PRZEPUSTY INSTALACYJNE WYKONAĆ ZGODNIE Z PROJEKTAMI BRANŻOWYMI, A PRZEJŚCIA INSTALACYJNE ZAIZOLOWAĆ I USZCZELNIĆ
- WOKÓŁ BUDYNKU WYKONAĆ OPASKĘ ŻWIROWĄ OGRANICZONĄ OBRZEŻEM BETONOWYM

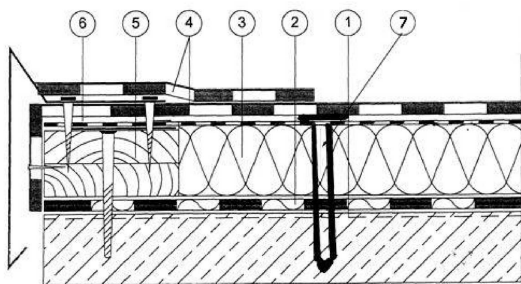

Warstwa gruntująca
Paroizolacja papa
Styropapa
Papa wierzchniego krycia 5,2mm
Krawędziak impregnowany
Obróbka blacharska (wiatrówka)
Łącznik mechaniczny 3-4 szt./m2
proj. pokrycie wywinąć na ścianę i zabezpieczyć dedykowaną listwą dociskową i obróbką blacharską z uszczelnieniem

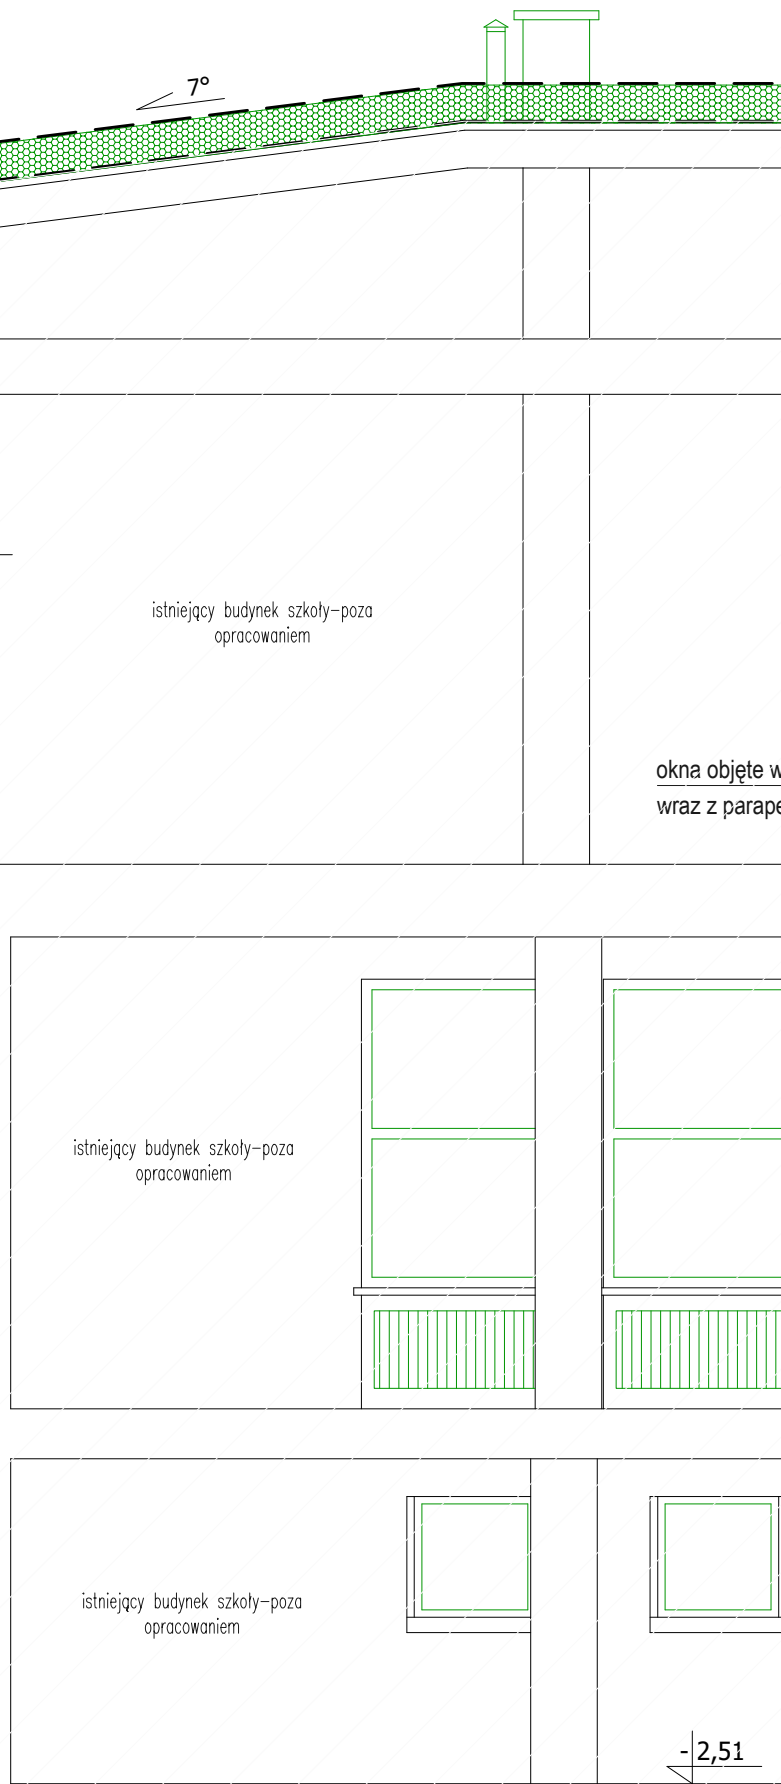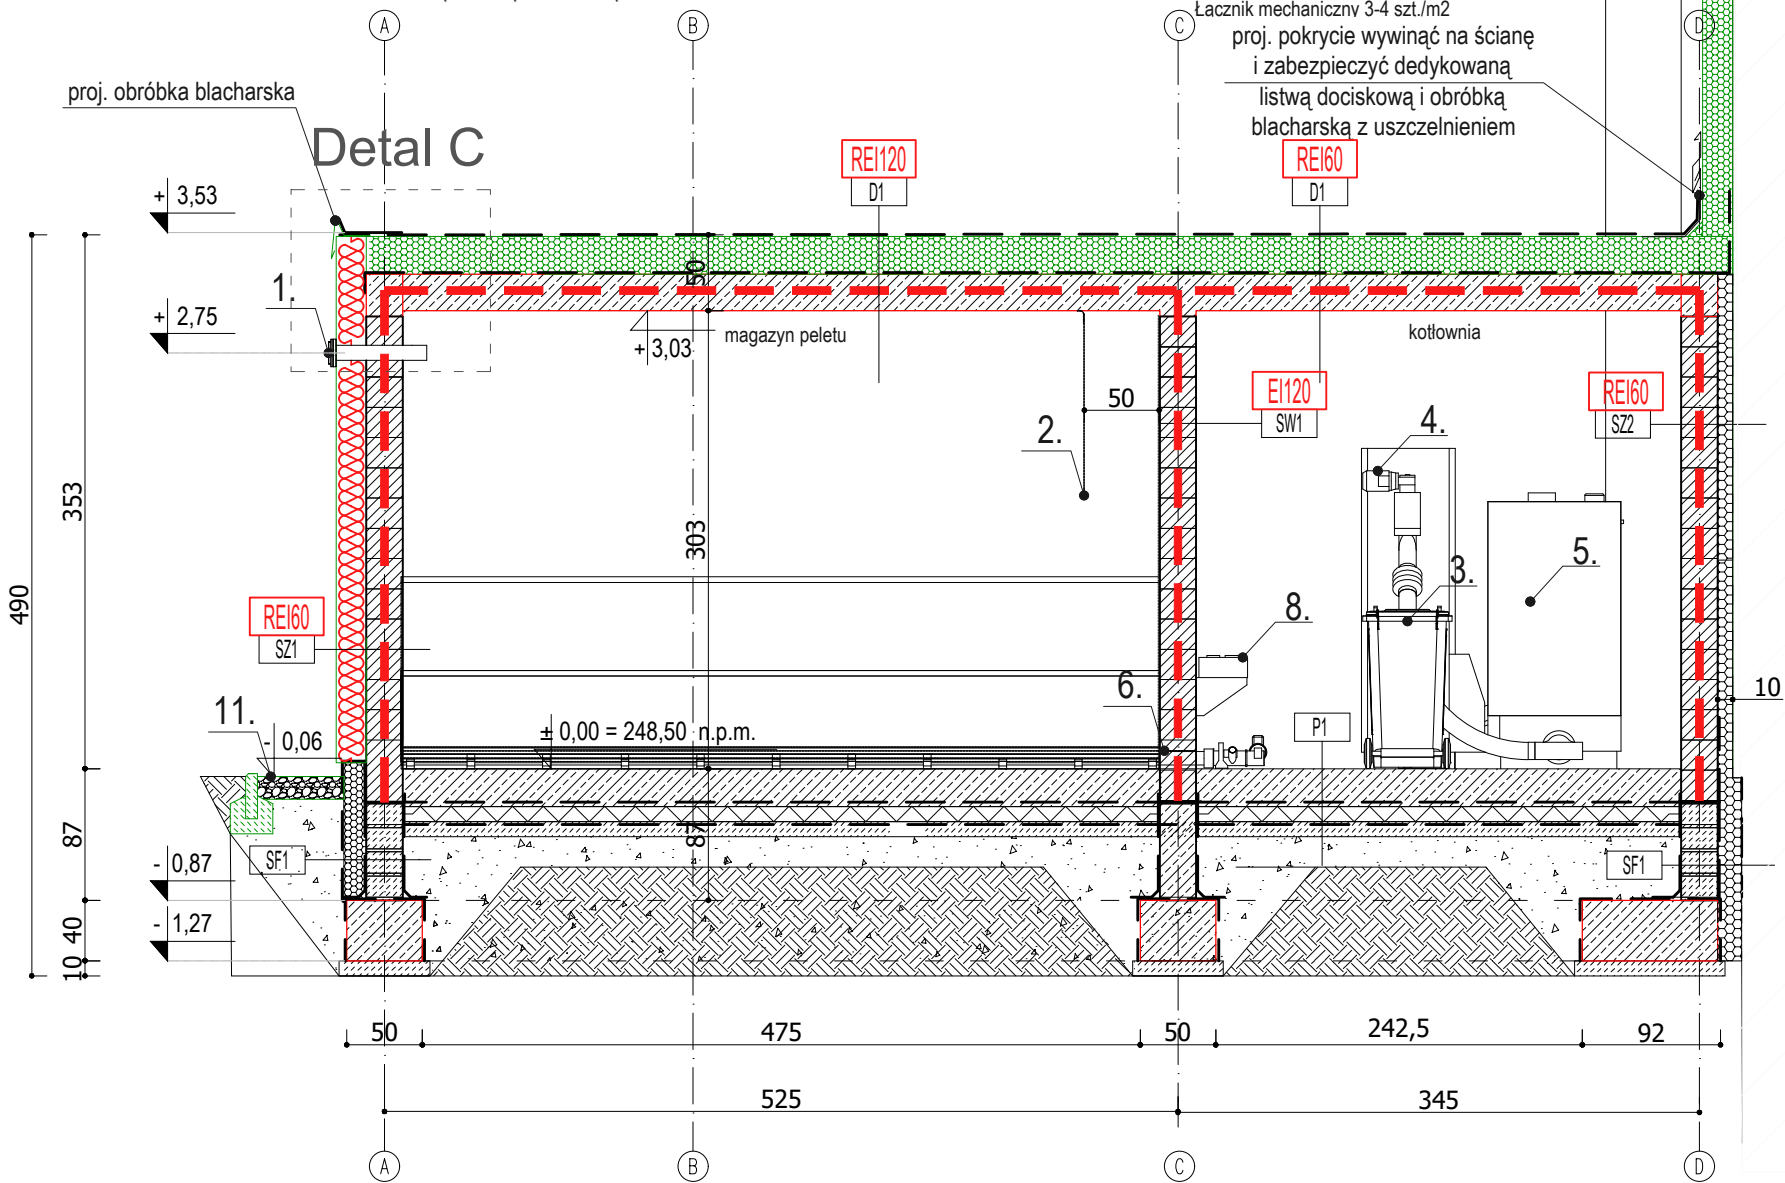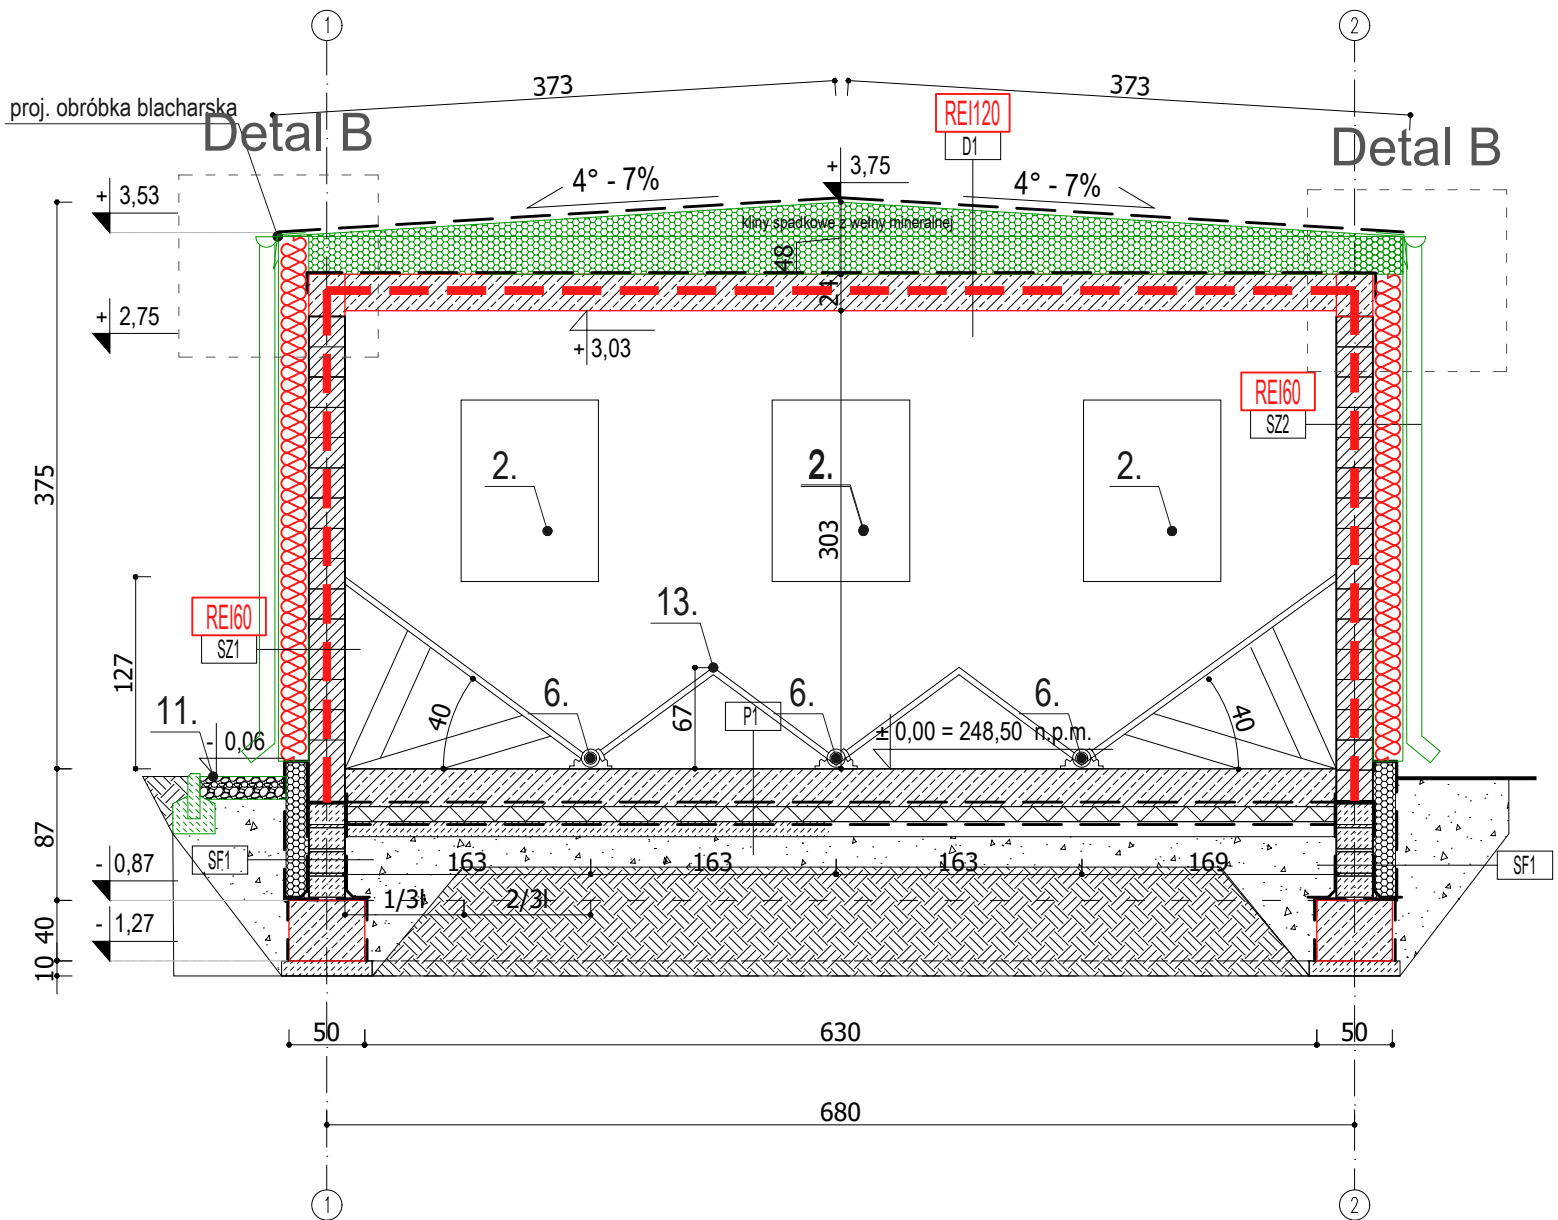

 USŁUGI PROJEKTOWE WIELOBRANŻOWE	Jednostka projektowa: <i>F.C Usługi Projektowe</i> <i>Wielobranżowe-</i> <i>Franiszek Czerwiński</i> ul. Wąłowa 8, 48-210 Biłata tel. 791-283-239 email: uslugiprojektowe09@gmail.com		Inwestor: Gmina Lubrza ul. Wolności 73 48-231 Lubrza	
	Nazwa zadania: Budowa budynku kotłowni dla potrzeb budynku szkoły w m. Lubrza			
		nr uprawnień	data	podpis
	architektura:	mgr inż. arch. Aleksandra Zegleń	18/OPOKK/2018	II 2026
	Przedmiot rysunku:	PRZĘKRÓJ A-A I B-B	stadium: ARCH-BUD	skala: 1:100