



Poz.F_1 FUNDAMENT (5 szt.)

Skala 1:25

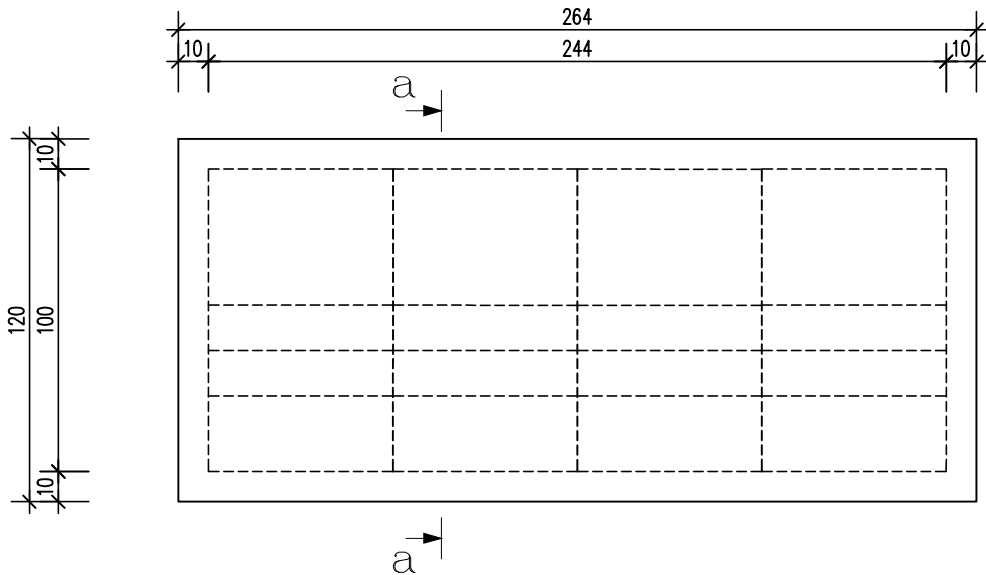


Poz.F_2 Fundament (2 szt.)


Skala 1:25

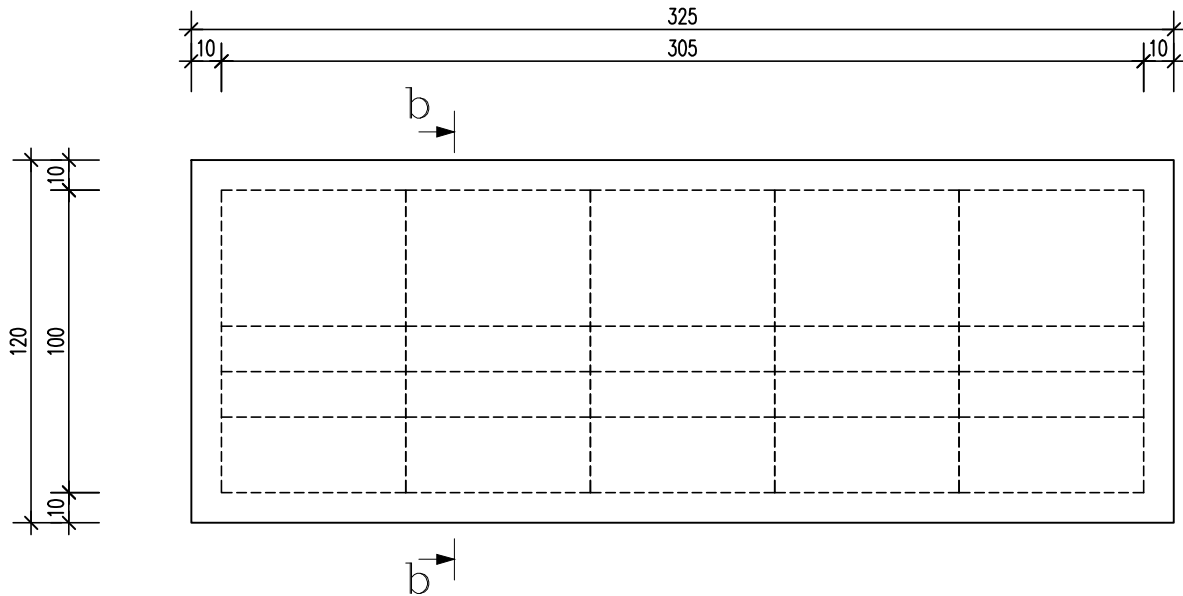

Przekrój a-a

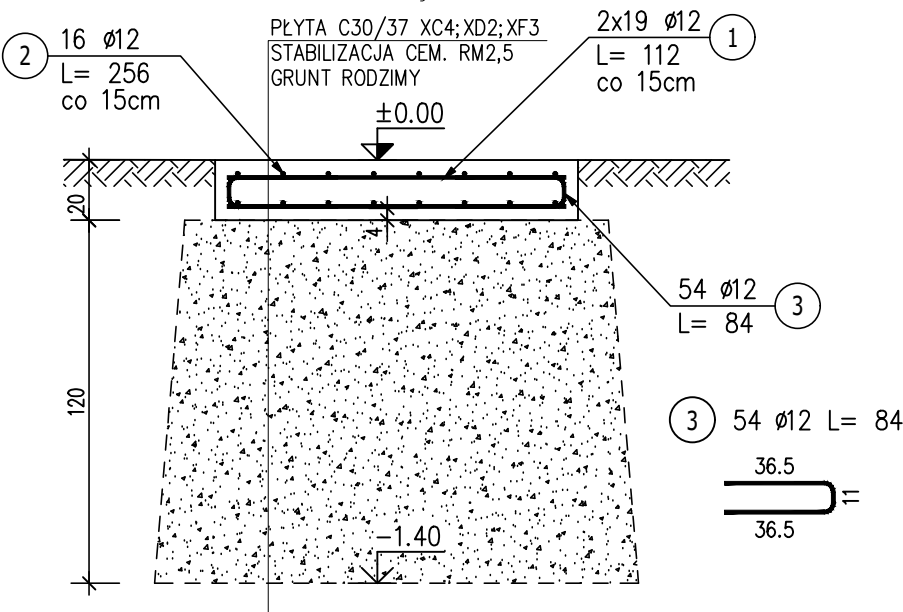

Przekrój b-b

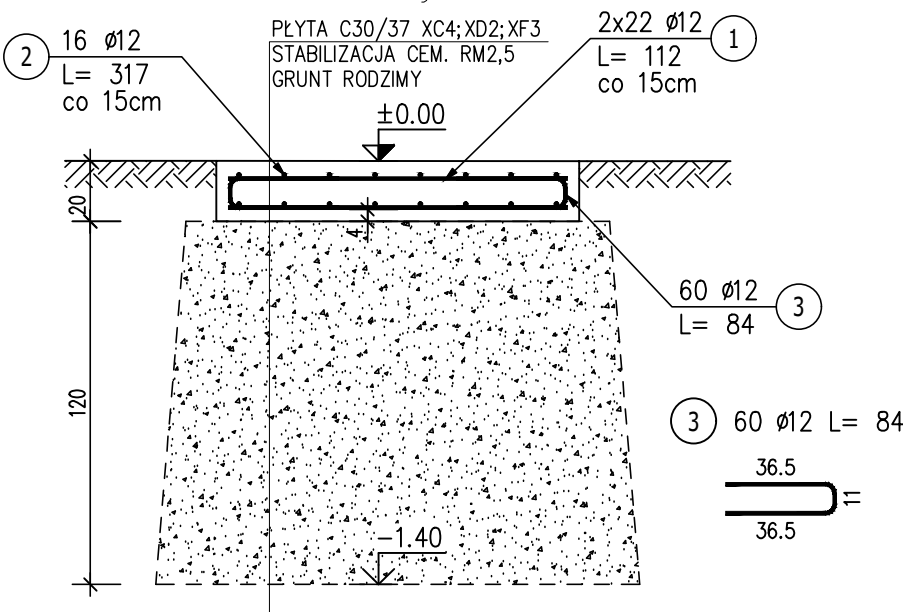

ZESTAWIENIE STALI ZBROJENIOWEJ

POZ.	NR PRĘTA	Ø [mm]	DŁUGOŚĆ [m]	ILOŚĆ			DŁ. ŁĄCZNA [m] B500SP Ø12
				PRĘTÓW	x POZ.	RAZEM	
Poz. F_1 – FUNDAMENT – 5 szt.							
F_1	1	12	1,120	38	5	190	212,80
	2	12	2,560	16	5	80	204,80
	3	12	0,840	54	5	270	226,80
Poz. F_2 – Fundament – 2 szt.							
F_2	1	12	1,120	44	2	88	98,56
	2	12	3,170	16	2	32	101,44
	3	12	0,840	60	2	120	100,80
Poz. F_3 – Fundament – 1 szt.							
F_3	1	12	2,120	38	1	38	80,56
	2	12	2,560	30	1	30	76,80
	3	12	0,840	68	1	68	57,12
	4	12	0,590	13	1	13	7,67
Poz. F_4 – Fundament – 2 szt.							
F_4	1	12	2,120	44	2	88	186,56
	2	12	3,170	30	2	60	190,20
	3	12	0,840	74	2	148	124,32
	4	12	0,590	13	2	26	15,34
DŁUGOŚĆ RAZEM [m]							1683,77
MASA JEDNOSTKOWA [kg/m]							0,888
MASA [kg]							1495,19
MASA CAŁKOWITA [kg]							1495,19

- 1) Opis kształtu pręta: PN-EN ISO 3766 (gabarytowo)
- 2) Opis długości haka: gabarytowy
- 3) Długość pręta L: suma wymiarów gabarytowych

Heko Sp. z o.o. ul. Jugosławińska 41, 60-301 Poznań					Gmina Istebna Istebna 1000 43-470 ISTEbNA				
Inwestor:					Gmina Istebna Istebna 1000 43-470 ISTEbNA				
Obiekt:					Budowa kolumbarium na terenie cmentarza komunalnego w Istebnej				
Lokalizacja:					Działki :940 /4 i 940/3, gmina Istebna, obręb: 0001 Istebna powiat cieszyński, województwo śląskie				
Nazwa rysunku:					Projekt fundamentów cz.1				
Branża:		ARCHITEKTURA		Specjalność		Nr uprawnień		Podpis	
Projektował:		mgr inż. Tomasz Sieroń		Uprawnienia budowlane do projektowania bez ograniczeń w specjalności konstrukcyjno - budowlanej		WKP/0259/POOK/18			
Sprawdził:		inż. Witold Sprada		Uprawnienia do wykonywania samodzielnych funkcji projektanta w zakresie budowy i robót w specjalności konstrukcyjno-budowlanej w zakresie konstrukcji budowlanych		56/83/Pw			
NR PROJEKTU:		P_021_2025		SKALA:		1:25		STADIUM:	
REWIZJA:		00.00.00.00.00		DATA:		10.2025r		NR RYSUNKU:	
								PB - PT	
								K_01	