



Województwo: śląskie (24)
Powiat: cieszyński (2403)
Jedn. ewid.: Istebna (240309_2)
Obręb: Istebna (0001)
Układ współrzędnych płaskich: PL-2000/6
Układ wysokościowy: PL-EVRF2007NH

MAPA DO CELÓW PROJEKTOWYCH


skala: 1: 500

Goleszów, dnia 09-10-2025 r.

Położenie obszaru opracowania:	Istebna cmentarz		
Zakres aktualizacji:			
Miejscowy Plan Zagospodarowania Przestrzennego:			
Punkty osnowy państwowej podlegającej ochronie:	Brak w zakresie aktualizacji		
Informacja o służebnościach gruntowych:	W zakresie aktualizacji nie badano obciążeń służebnościami gruntowymi.		
Mapa aktualna na dzień 29-08-2025 r Nie wyklucza się istnienia w terenie uzbrojenia podziemnego nie zgłoszonego do inwentaryzacji.	Identyfikator zgłoszenia prac geodezyjnych	WGD.6640.4266.2025	
	Organ służby geodezyjnej, który otrzymał zgłoszenie	Starosta Cieszyński	
	Wykonawca prac geodezyjnych	Usługi Geodezyjne Andrzej Maciejczek	
	Nr oraz data sporządzenia dokumentu zawierającego wynik pozytywnej weryfikacji	WGD.6640.4266.2025_1 2025-10-09	
Imię i nazwisko oraz nr uprawnień zawodowych kierownika prac		Andrzej Maciejczek 19553	

Poświadczam, że niniejszy dokument został opracowany w wyniku prac geodezyjnych i kartograficznych, których rezultaty zawiera operat techniczny pozytywnie zweryfikowany. Jednocześnie informuję, że jestem świadomy odpowiedzialności karnej za złożenie fałszywego oświadczenia.


Signed by /
Podpisano przez:
Andrzej Maciejczek
Date / Data: 2025-
10-10 10:39

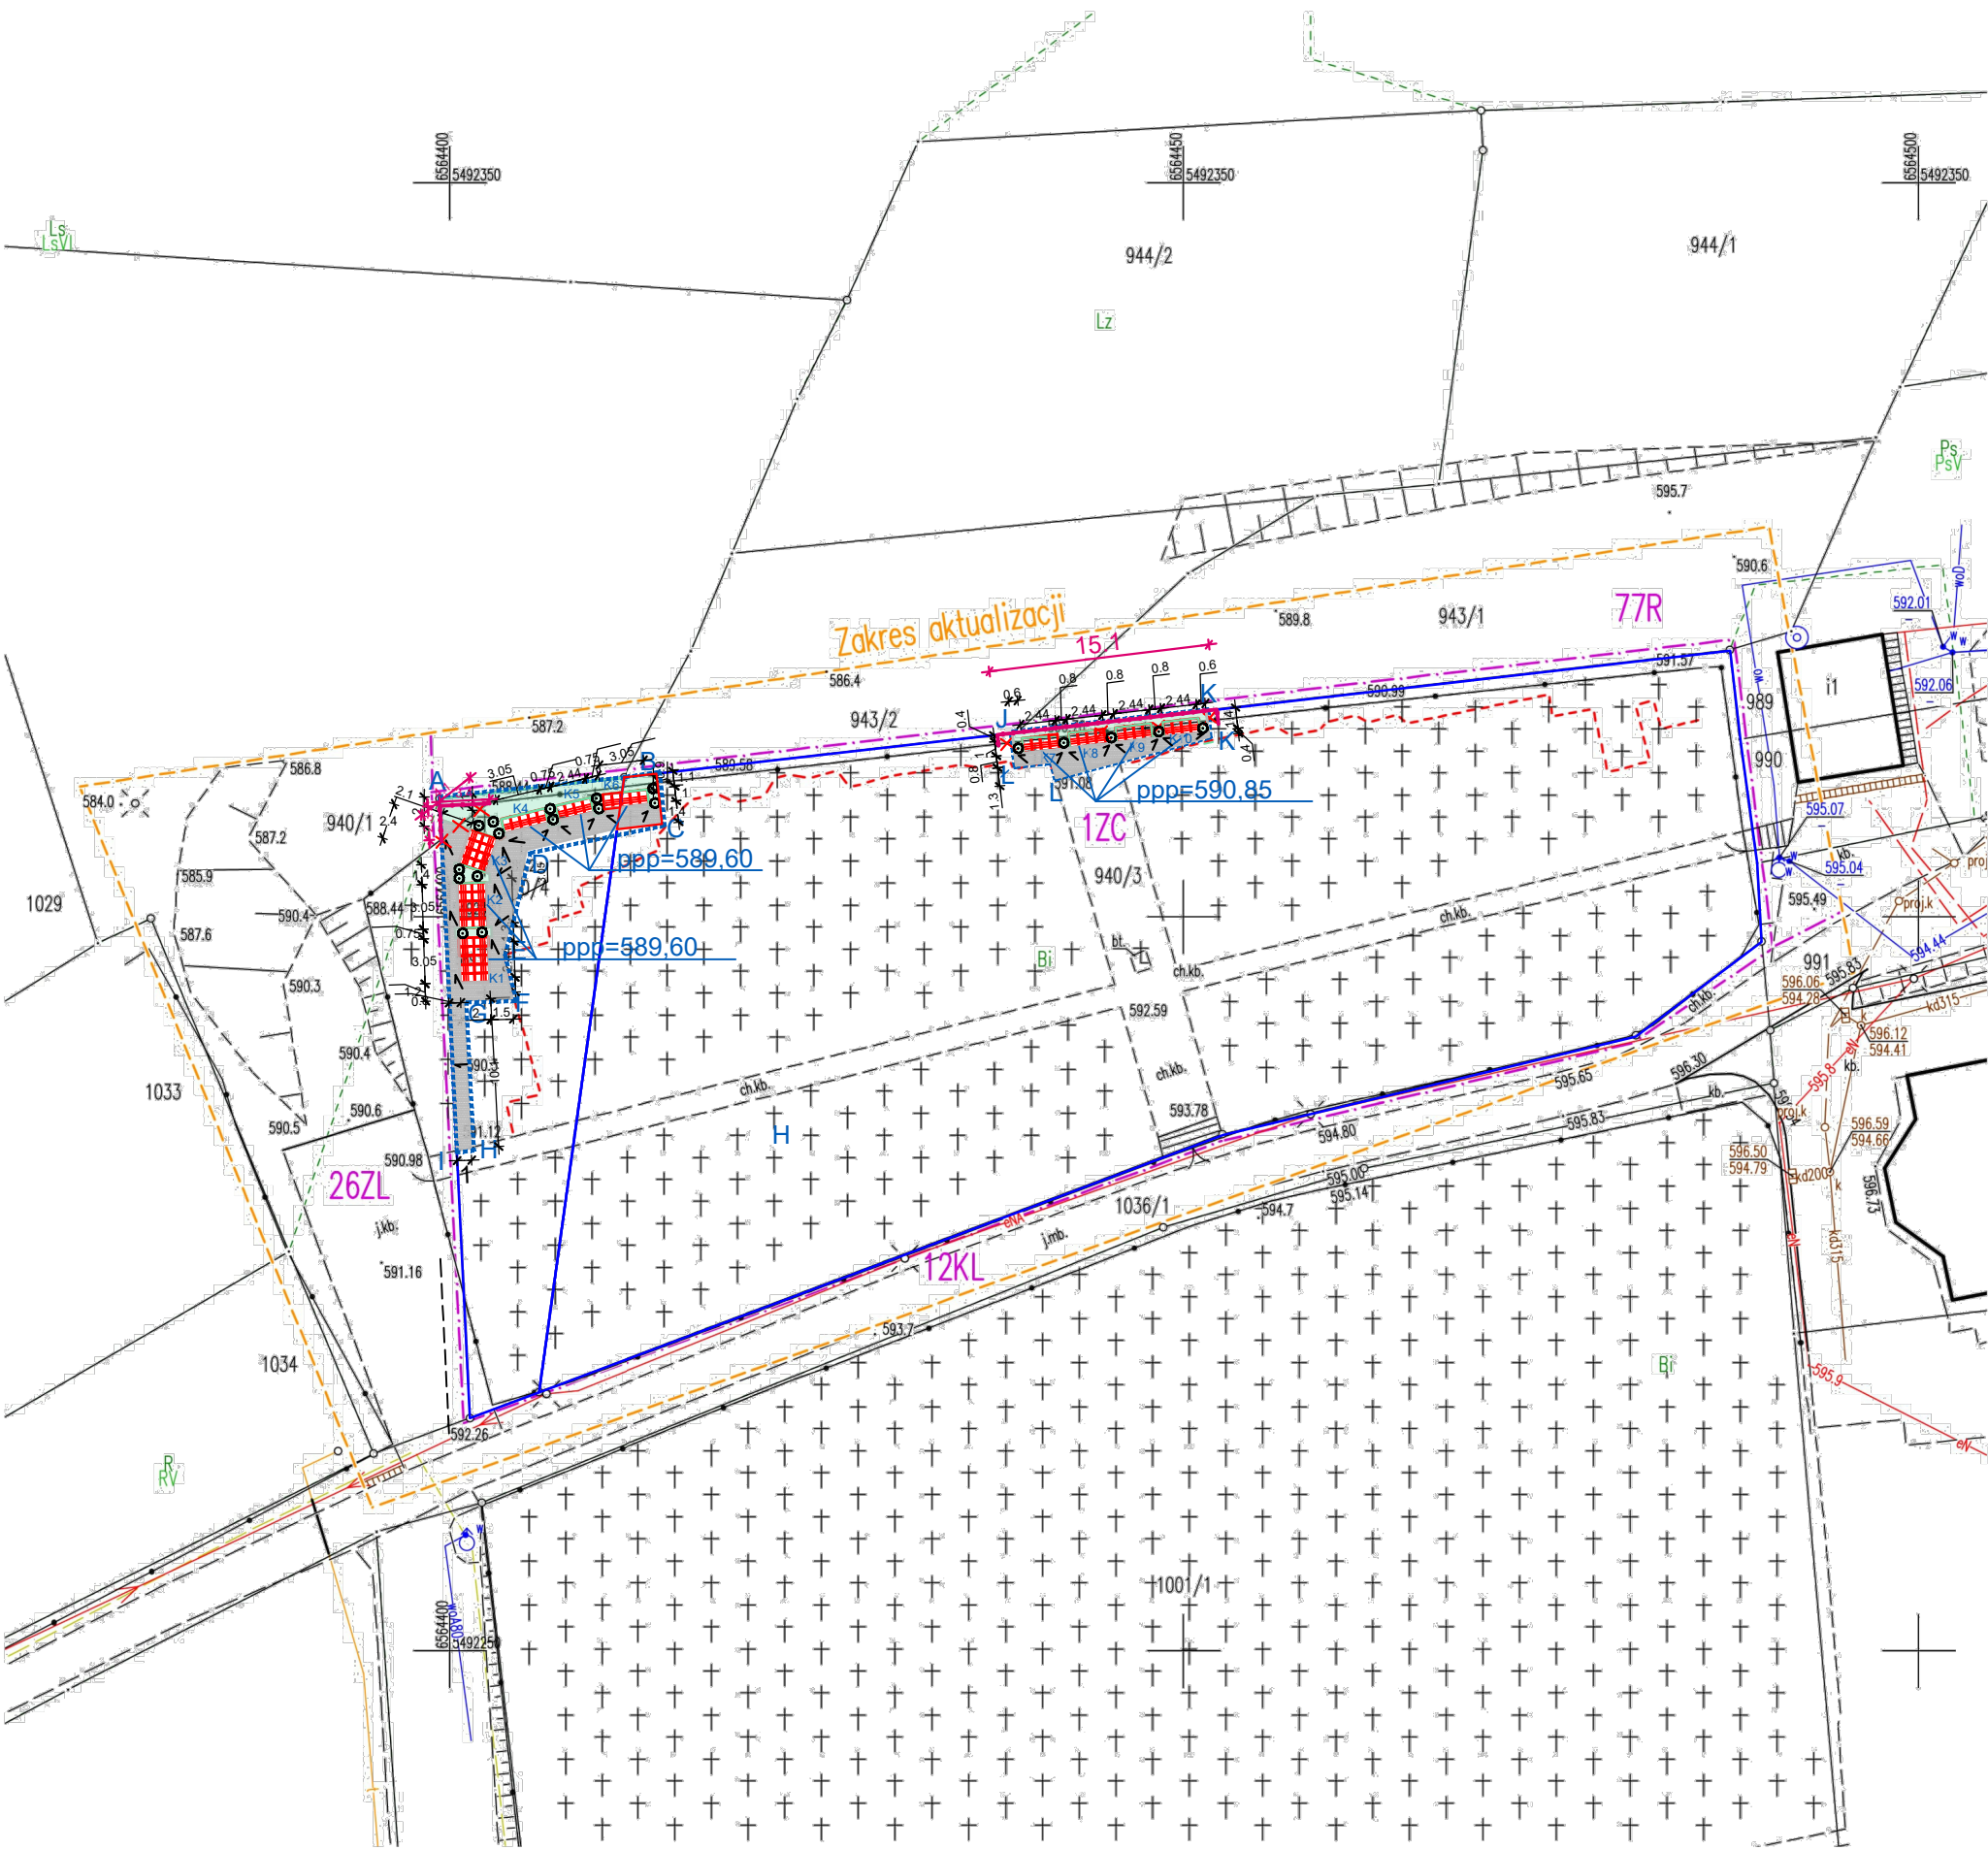

SKALA 1:500

LEGENDA OZNACZEŃ GRAFICZNYCH

- granicze działki
- zakres opracowania A-B...K-L
- zakres aktualizacji mapy do celów projektowych
- projektowane kolumbaria K1-K10
- projektowane chodniki z kostki betonowej
- fragment ogrodzenia do rozbiórki
- trasa proj. ogrodzenia
- proj.zieleń trawiasta z nasadzeniami
- kierunek spływu wód opadowych

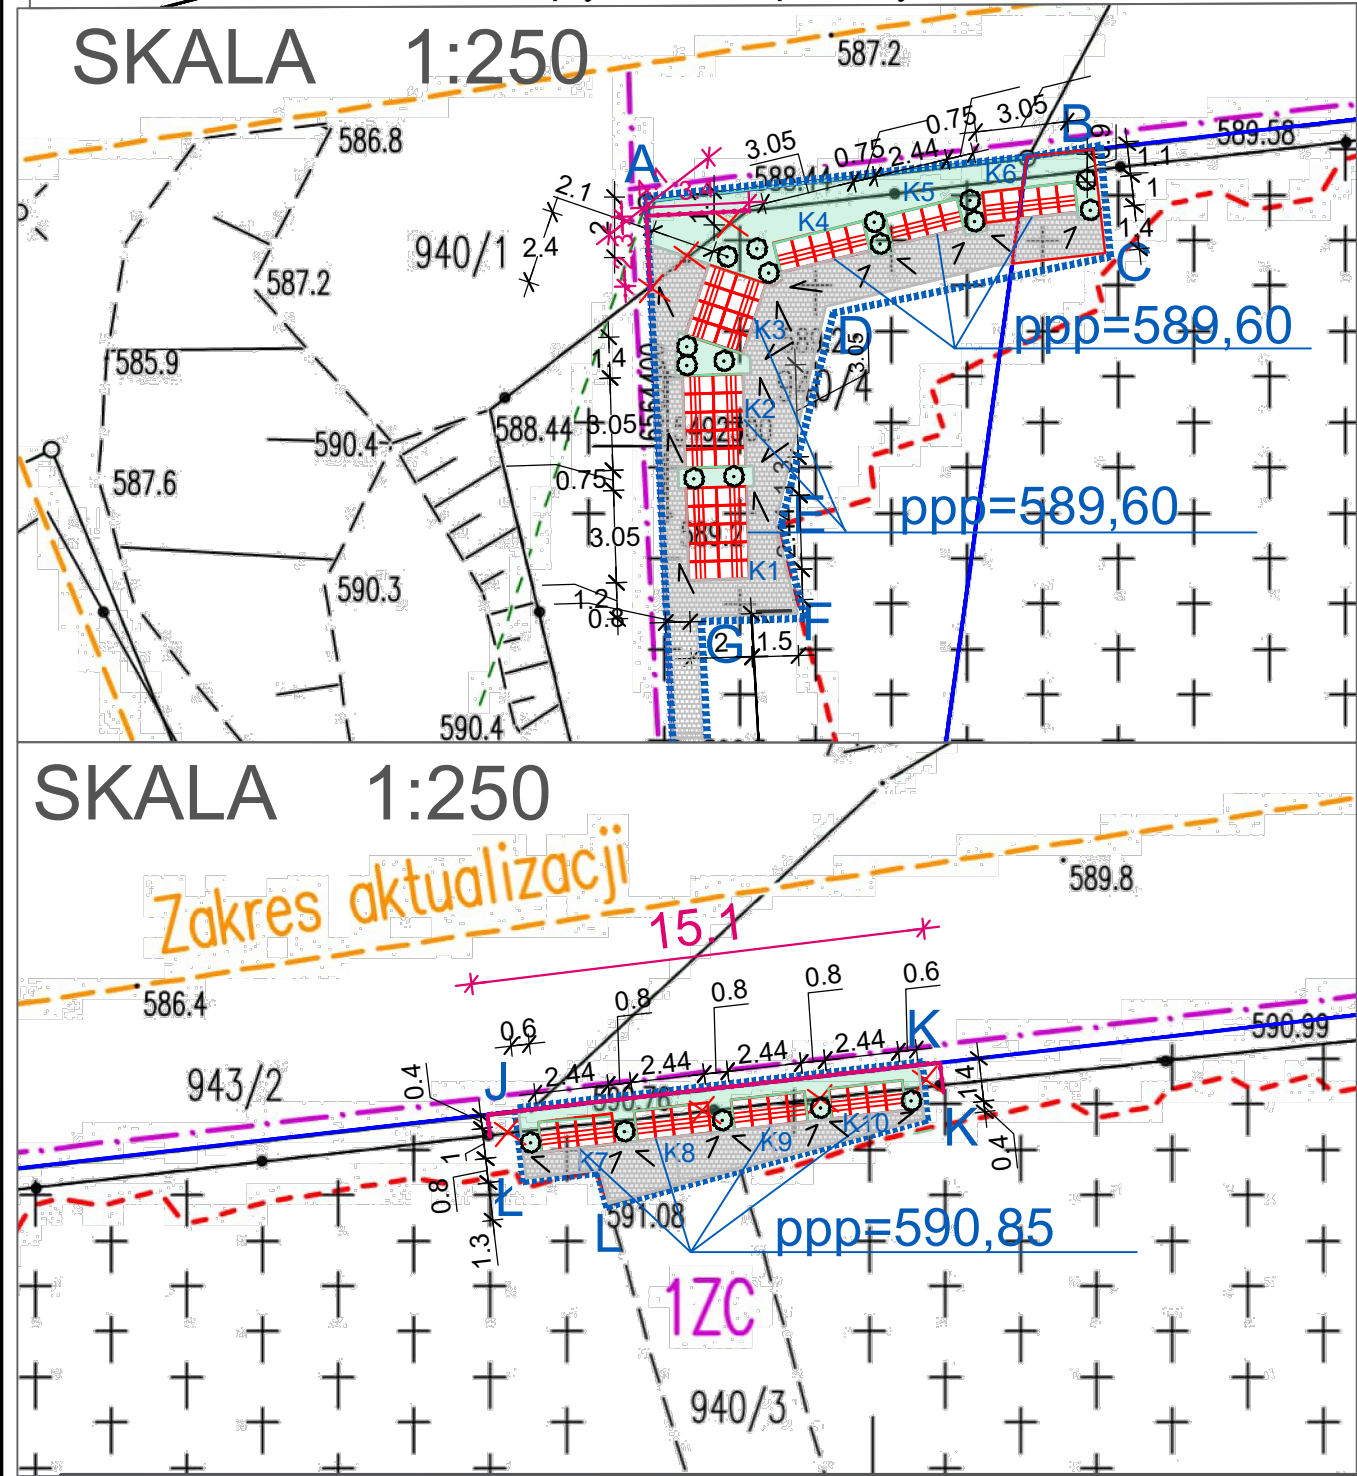

	Heko Sp. z o.o. ul. Jugosławińska 41, 60-301 Poznań			Gmina Istebna Istebna 1000 43-470 ISTEbNA	
Inwestor:	Gmina Istebna Istebna 1000 43-470 ISTEbNA				
Obiekt:	Budowa kolumbarium na terenie cmentarza komunalnego w Istebnej				
Lokalizacja:	Działki :940 /4 i 940/3, gmina Istebna, obręb: 0001 Istebna powiat cieszyński, województwo śląskie				
Nazwa rysunku:	PROJEKT ZAGOSPODAROWANIA TERENU				
Branża:	ARCHITEKTURA	Specjalność		Nr uprawnień	Podpis
Projektował:	mgr inż. arch Irena Kuznowicz-Bil	uprawnienia budowlane do projektowania w specjalności architektonicznej bez ograniczeń		485/ 87/PW	
Sprawdził:	mgr inż. arch Agata Jarzyniak	uprawnienia budowlane do projektowania w specjalności architektonicznej bez ograniczeń		17/WPOKK/2018	
NR PROJEKTU:	P_021_2025	SKALA:	1:500 / 1:250	STADIUM:	PB - PZT
REWIZJA:	00.00.00.00.00	DATA:	12.2025r	NR RYSUNKU:	PZT_01