




Płyta PL 1

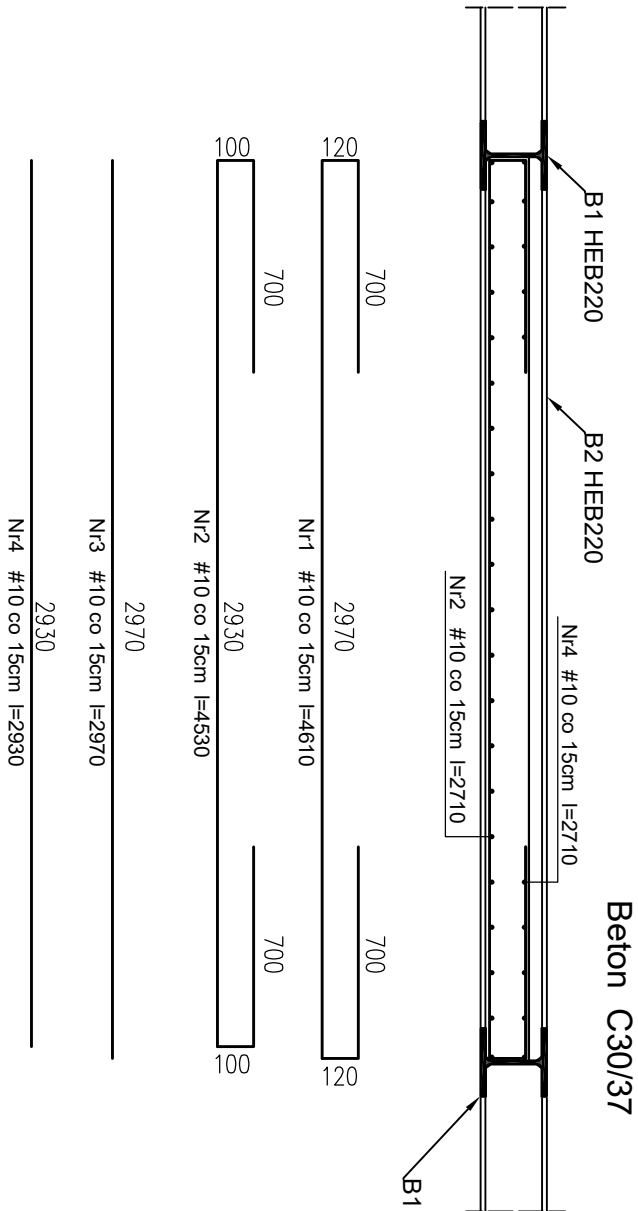


Płyta PL 2

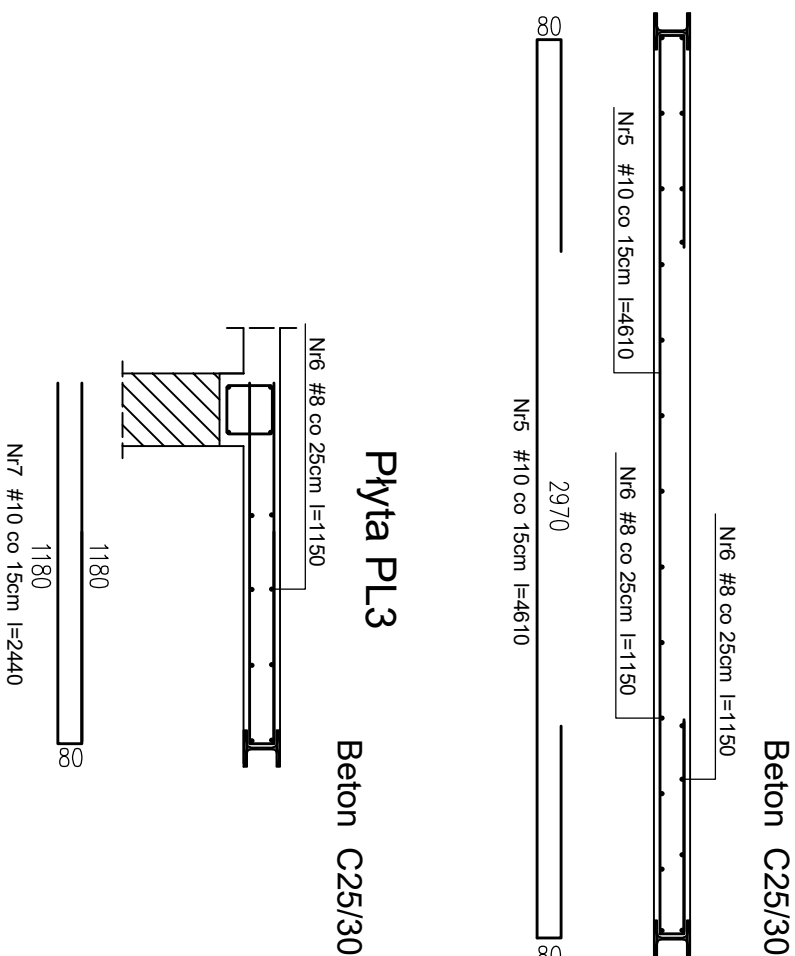


Płyta PL 3

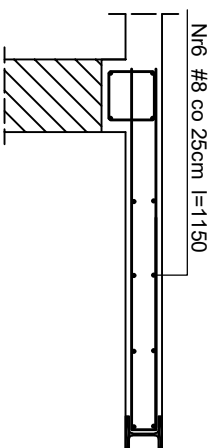


Płyta sceny PL4 Beton C16/20

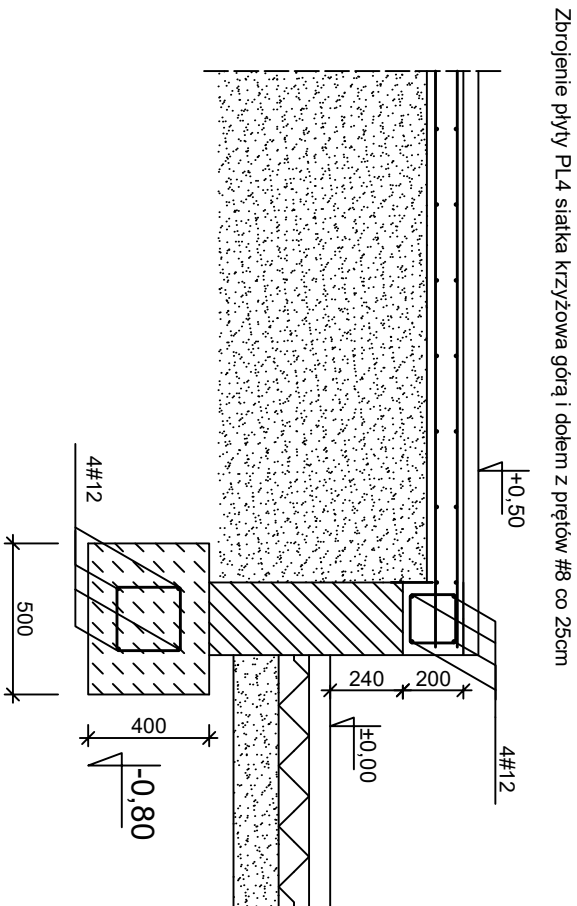

Trzpienie Tp1/Tp2

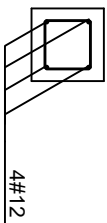

Schody ze sceny na półpiętro

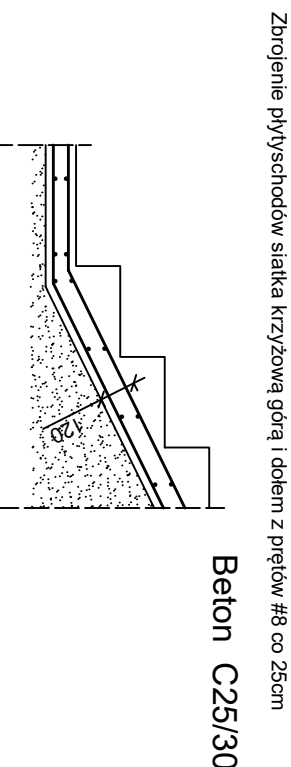

Stal	RB500W
Otulina	c _{nom} =25 mm

NAZWA I ADRES OBIEKTU	PROJEKT PRZEBUDOWY WRAZ Z ROZBUDOWĄ DOMU KULTURY I KSIĄŻKI W GOŚCINIE GOŚCINO gm. Gościno, działki nr 902/19, 902/20 i 902/32, obe 0084 Gościno Inwestor: Gmina Gościno, IV Dywizji Wojska Polskiego 58, 78-120 Gościno		
PRZEDMIOT RYSUNKU	ZBROJENIE PŁYT ŻELBETOWYCH		
	IMIĘ I NAZWISKO	SPECJALNOŚĆ	NR UPRAWNIEN
PROJEKTOWAŁ:	dr inż. Mateusz Zakrzewski	konstrukcja	ZAP/0002/PBKd/25
SPRAWDZIŁ:			
DATA: LIPIEC 2025	SKALA 1:25	NR RYSUNKU 3	