


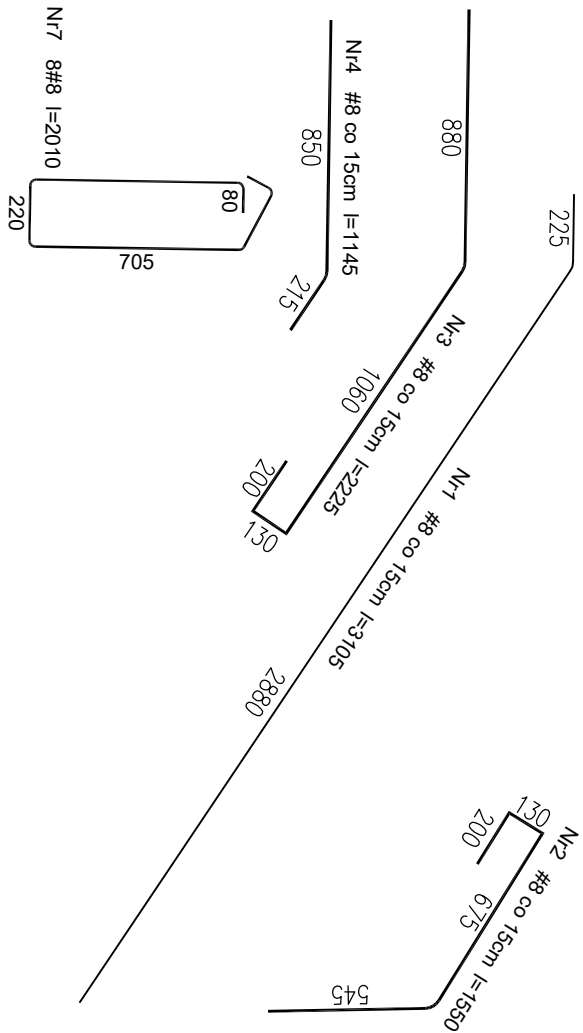
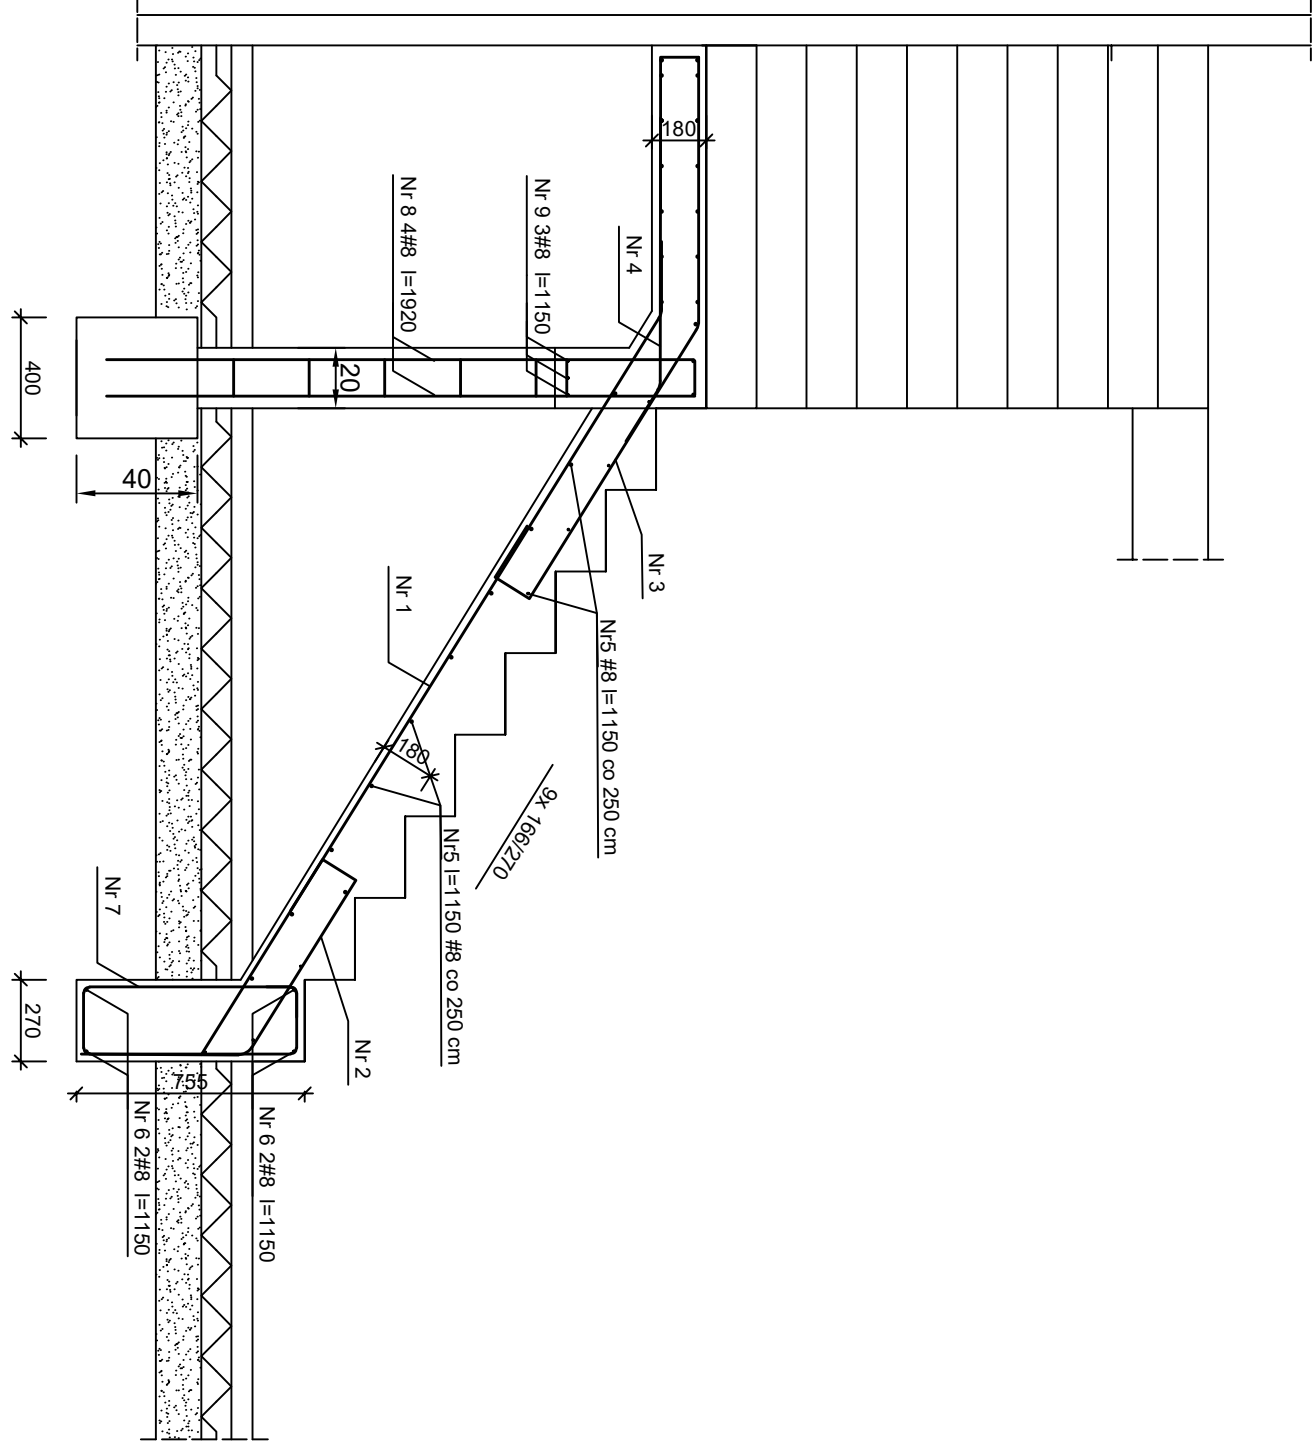
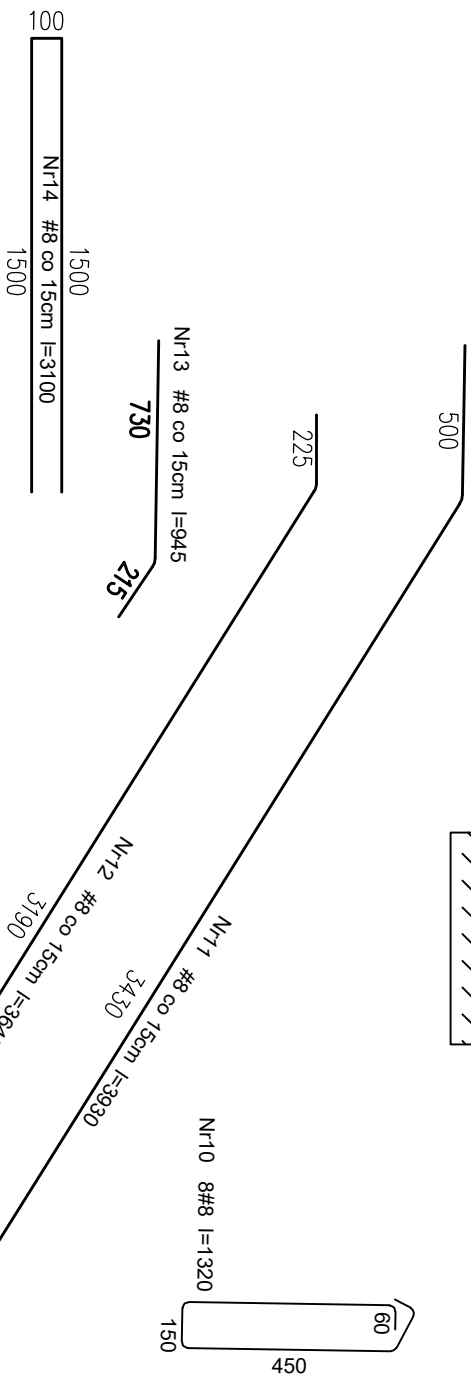


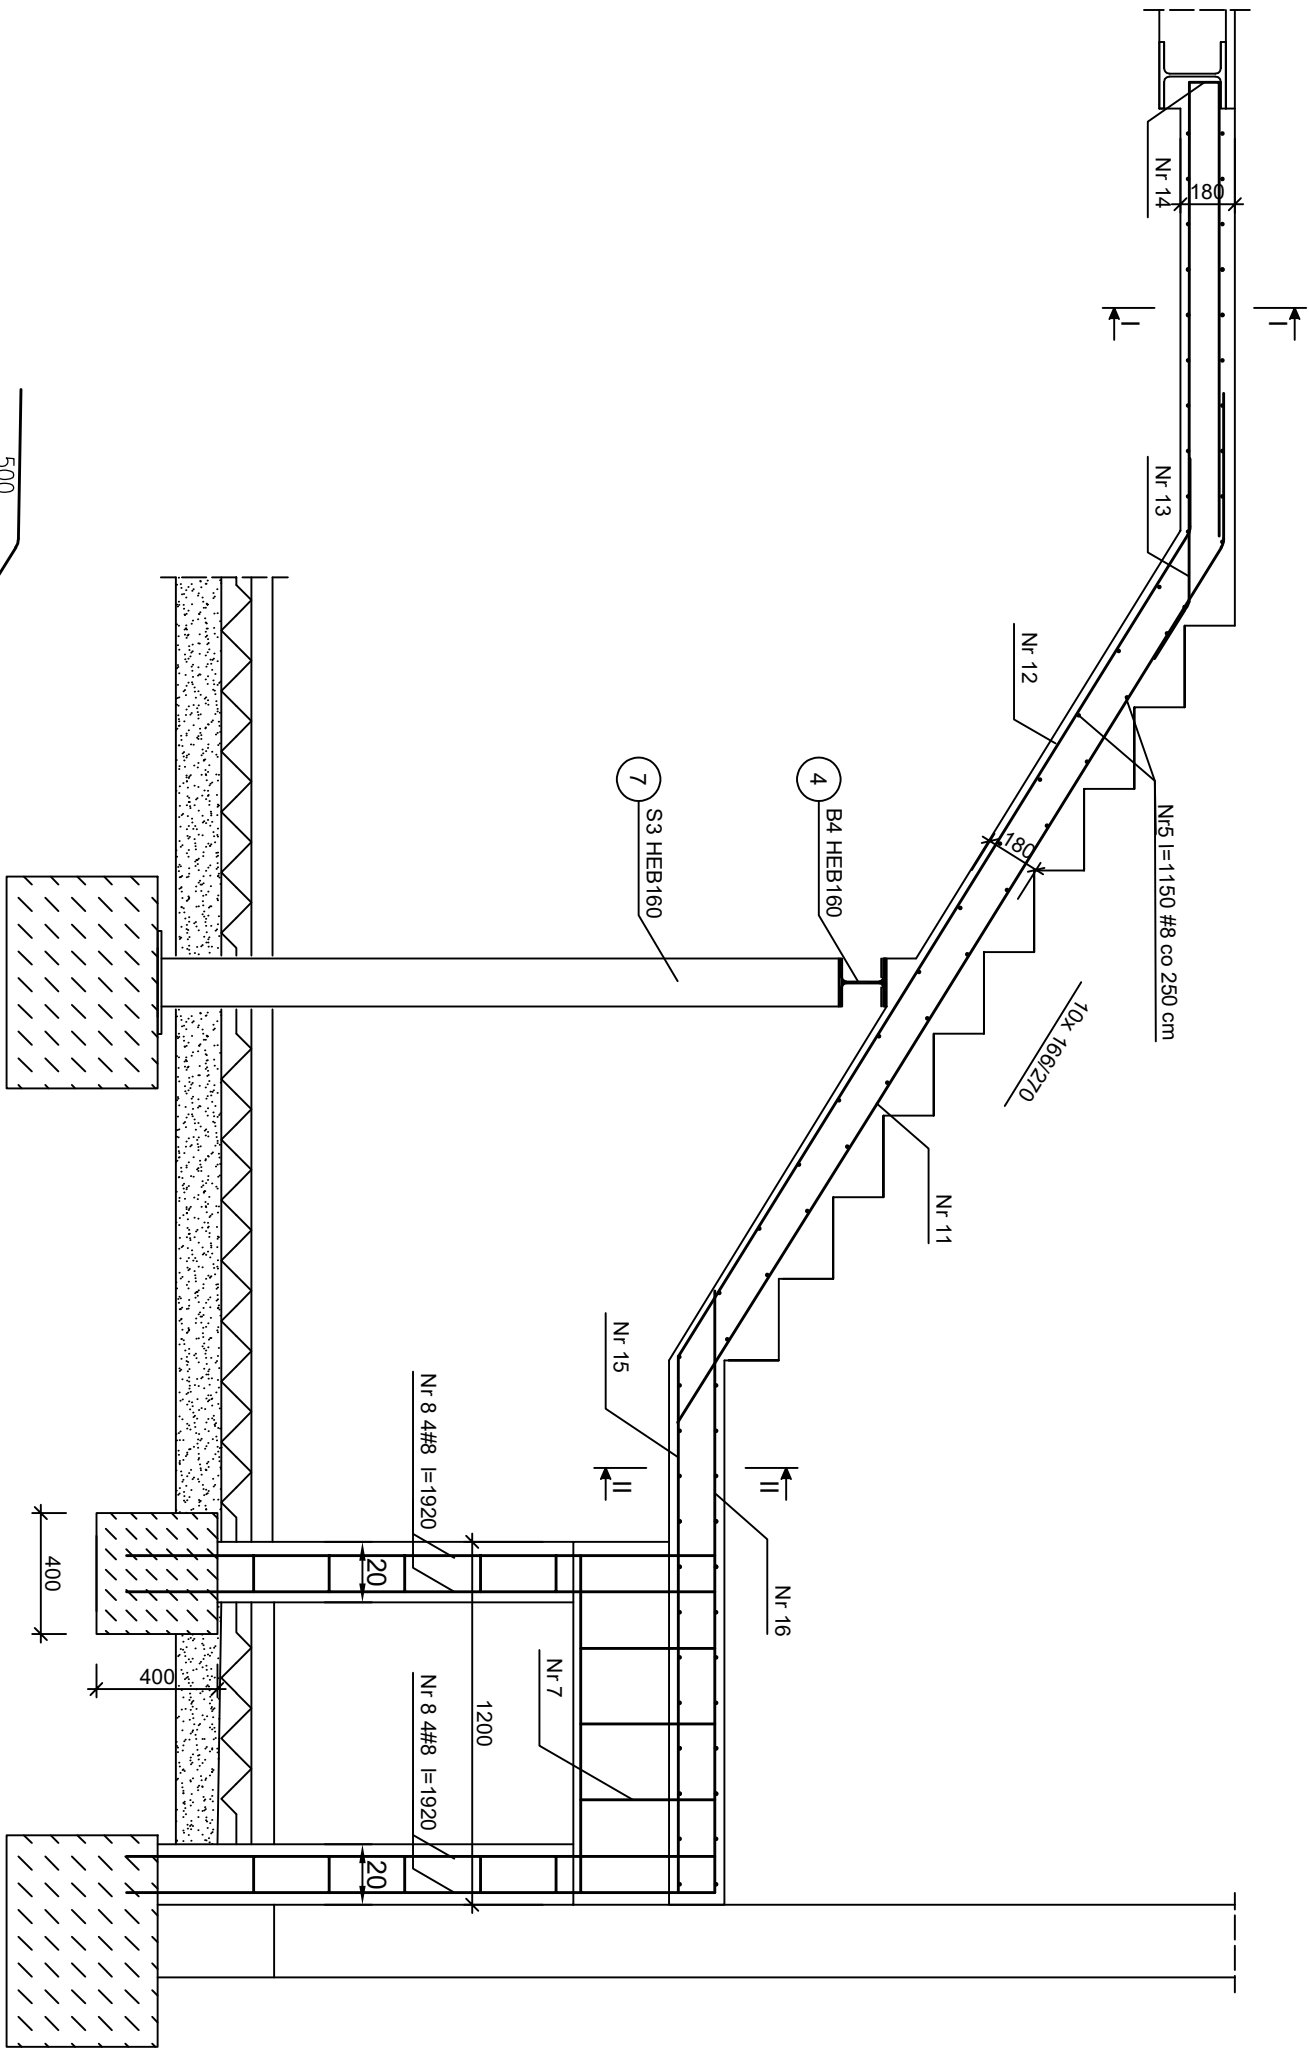

Spocznik I - I (analogicznie w przekroju II-I)

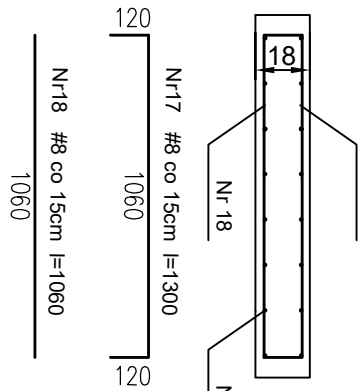

Beton C25/30
Stal RB500W
Otulina $c_{nom} = 25 \text{ mm}$

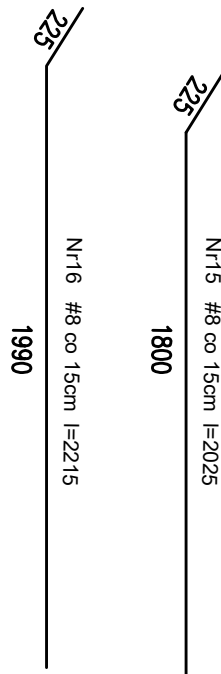

UWAGI:

1. Słup podpierający belkę oprzeć na istniejącej ławie. W razie potrzeby wykonać podławkę zbrojoną w zależności od potrzeb. Pręty zbrojeniaowe wkleić do istniejącej ławy na głębokość 10 cm za pomocą kotew chemicznych
2. Wszystkie wymiary, otwory i rzędnice należy sprawdzić na budowie, a w przypadku różnic należy zgłosić to do projektanta
3. Wszystkie rozwiązania techniczne związane z określoną technologią należy wykonać wg wytycznych i zaleceń producenta

NAZWA I ADRES OBIEKTU	PROJEKT PRZEBUDOWY WRAZ Z ROZBUDOWĄ DOMU KULTURY I KSIĄŻKI W GOSĆCINIE GOSĆCINO gm. Gościno, działki nr 902/19, 902/20 i 902/32 obe 0084 Gościno Inwestor: Gmina Gościno, IV Dywizji Wojska Polskiego 58, 78-120 Gościno
PRZEDMIOT RYSUNKU	KONSTRUKCJA SCHODÓW NA ANTRESOLE
PROJEKTOWAŁ:	IMIĘ I NAZWISKO SPECJALNOŚĆ NR UPRAWNIENI PODPIS
SPRAWDZIŁ:	dr inż. Mateusz Zakrzewski konstrukcja ZAP/0002/PBKb/25
DATA: LIPIEC 2025	SKALA 1:25 NR RYSUNKU 4