


Powierzchnia obliczona wg normy PN-ISO 9836:1997

LP.	NAZWA POMIESZCZENIA	POSADZKA	POW. UŻYT. m ²
1	WIATROŁAP	TERAKOTA	5,19
2	SALA GŁÓWNA	TERAKOTA	142,44
3	SCENA	TERAKOTA	31,01
4	GARDEROBA	TERAKOTA	23,34
5	ZAPLECZE	TERAKOTA	11,48
6	PRACOWNIA 1	TERAKOTA	34,33
7	PRACOWNIA 2	TERAKOTA	32,77
8	KORYTARZ	TERAKOTA	5,66
9	WC MĘSKIE	TERAKOTA	9,58
10	WC DAMSKIE	TERAKOTA	11,23
11	WC OS.NIEPEŁ.	TERAKOTA	4,44
12	POM. PORZĄDKOWE	TERAKOTA	3,66

Średnice przewodów wodnych jak na rozwinięciu instalacji
Przewody wodne prowadzić podtynkowo w ościeplinie PE

- Instalacja wody zimnej
- Instalacja ciepłej wody
- Instalacja cyrkulacji c.w.

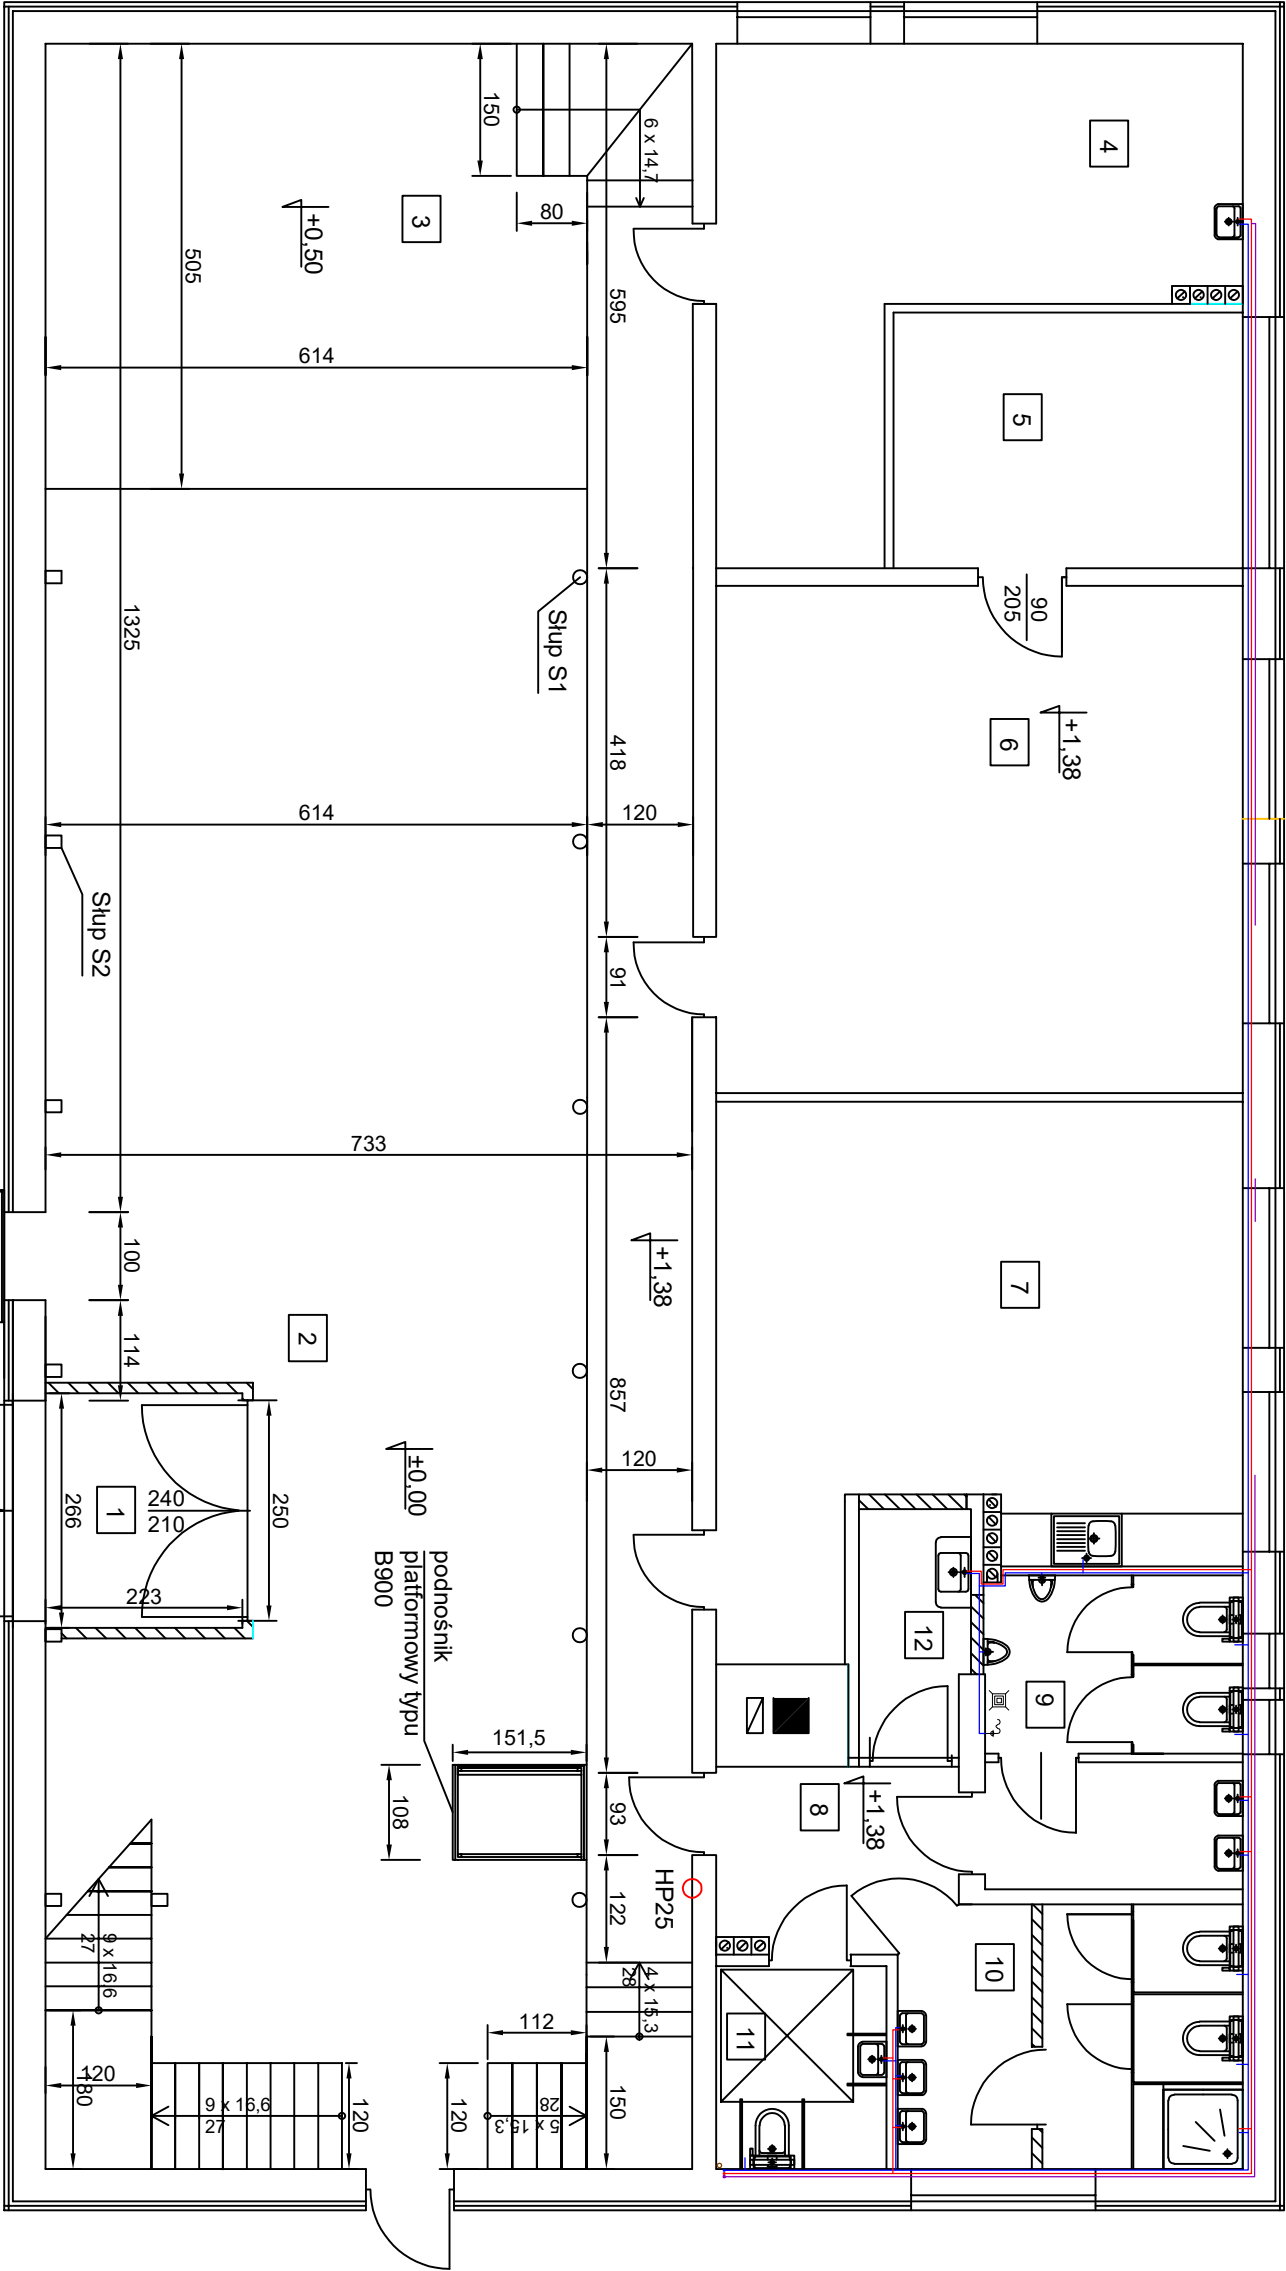

winda typu A5000
dla os. niepeł.

NAZWA I ADRES OBIEKTU	PROJEKT PRZEBUDOWY WRAZ Z ROZBUDOWĄ DOMU KULTURY I KSIĄŻKI W GOŚCINIE GOŚCINO gm. Gościno, działki nr 902/19, 902/20 i 902/32 obe 0084 Gościno Inwestor: Gmina Gościno, IV Dywizji Wojska Polskiego 58, 78-120 Gościno		
PRZEDMIOT RYSUNKU	INSTALACJE WODNE - RZUT PARTERU		
PROJEKTOWAŁ:	IMIĘ I NAZWISKO	SPECJALNOŚĆ	NR UPRAWNIENIĘ
DATA: LIPIEC 2025	dr inż. Tomasz Skubała	budowlano sanitarna	UAN/U/7342/224/94
	SKALA 1:50		RYS S1