

K3

K2

Powierzchnia obliczona wg normy PN-ISO 9836:1997

LP.	NAMWA	POSAĐKA	POW. UŹYT.
1	WIATROLAP	TERAKOTA	5,19
2	SALA GŁÓWNA	TERAKOTA	142,44
3	SCENA	TERAKOTA	31,01
4	GARDEROBA	TERAKOTA	23,34
5	ZAPLECZE	TERAKOTA	11,48
6	PRACOWNIA 1	TERAKOTA	34,33
7	PRACOWNIA 2	TERAKOTA	32,77
8	KORYTARZ	TERAKOTA	5,66
9	WC MĘSKIE	TERAKOTA	9,58
10	WC DAMSKIE	TERAKOTA	11,23
11	WC OS.NIEPEŁ.	TERAKOTA	4,44
12	POM. PORZĄDKOWE	TERAKOTA	3,66


K1

Instalacja kanalizacyjna

Piony kanalizacyjne K2 i K3 odpowietrzone rurą 110 ze spadkiem 1% od K1

Podłączenie misek ustępowych PVC110, przyborów PCV50

Podłączenie umywalki w garderobie 4 PCV50 do istniejącego podłączenia

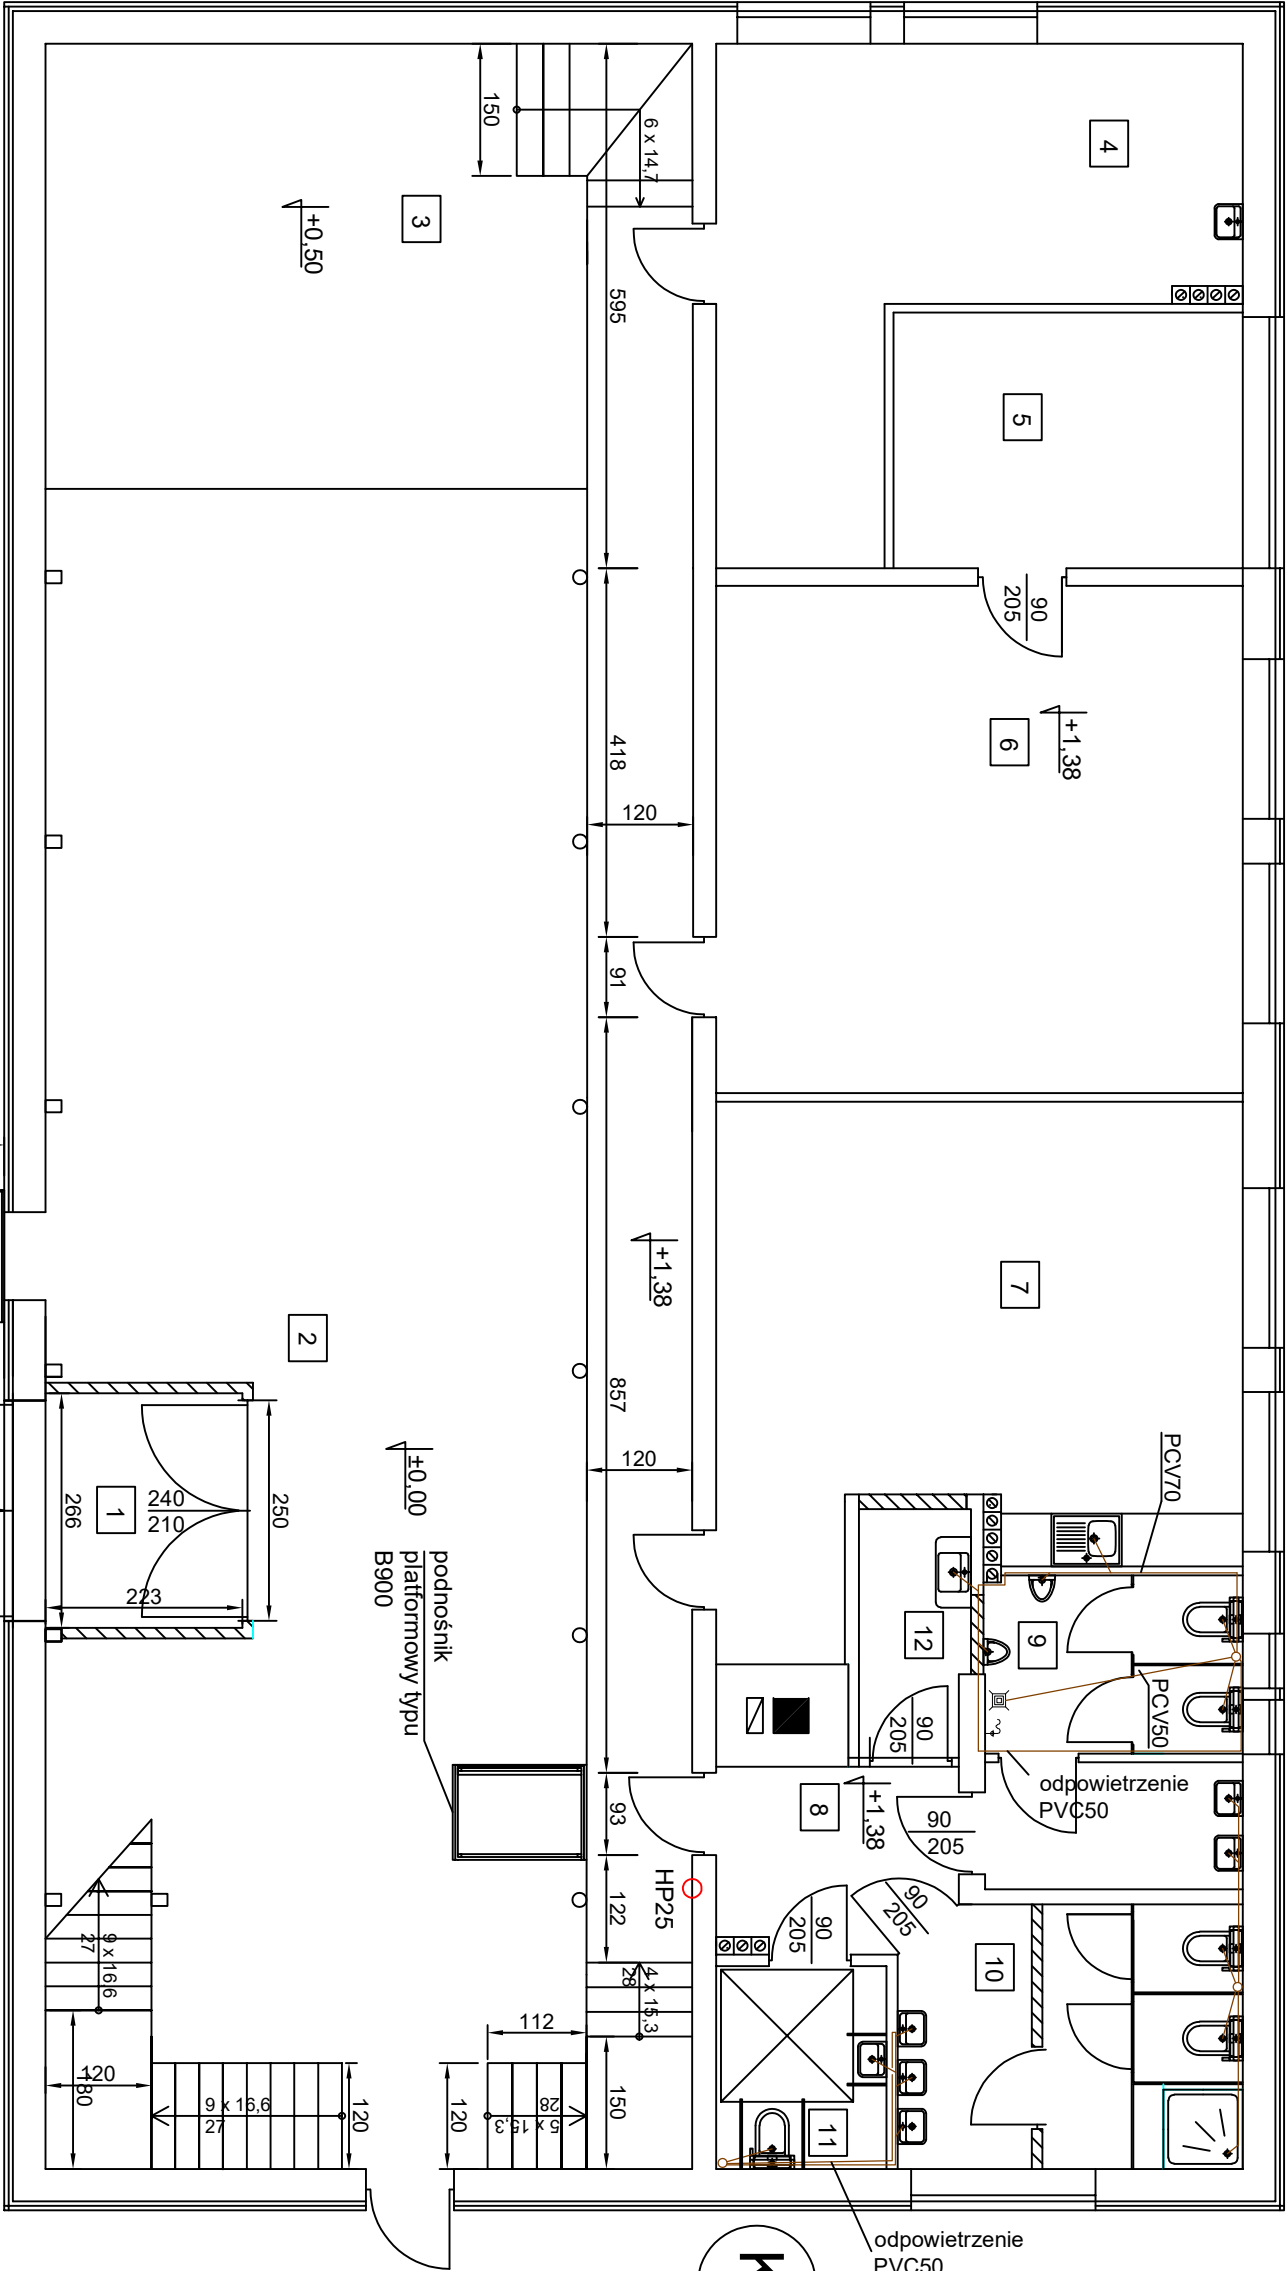

winda typu A5000
dla os. niepeł.

NAMWA I ADRES OBIEKTU	PROJEKT PRZEBUDOWY WRAZ Z ROZBUDOWĄ DOMU KULTURY I KSIĄŹKI W GOŚCINIE GOSICINO gm. Gościno, działki nr 902/19, 902/20 i 902/32 obe 0084 Gościno Inwestor: Gmina Gościno, IV Dywizji Wojska Polskiego 58, 78-120 Gościno			
PRZEDMIOT RYSUNKU	KANALIZACJA SANITARNA - RZUT PARTERU			
PROJEKTOWAŁ:	IMIĘ I NAZWISKO	SPECJALNOŚĆ	NR UPRAWNIENI	PODPIS
DATA: LIPIEC 2025	dr inż. Tomasz Skubala	budowlano sanitarna	UAN/U/7342/224/94	
	SKALA 1:50			RYS S2