


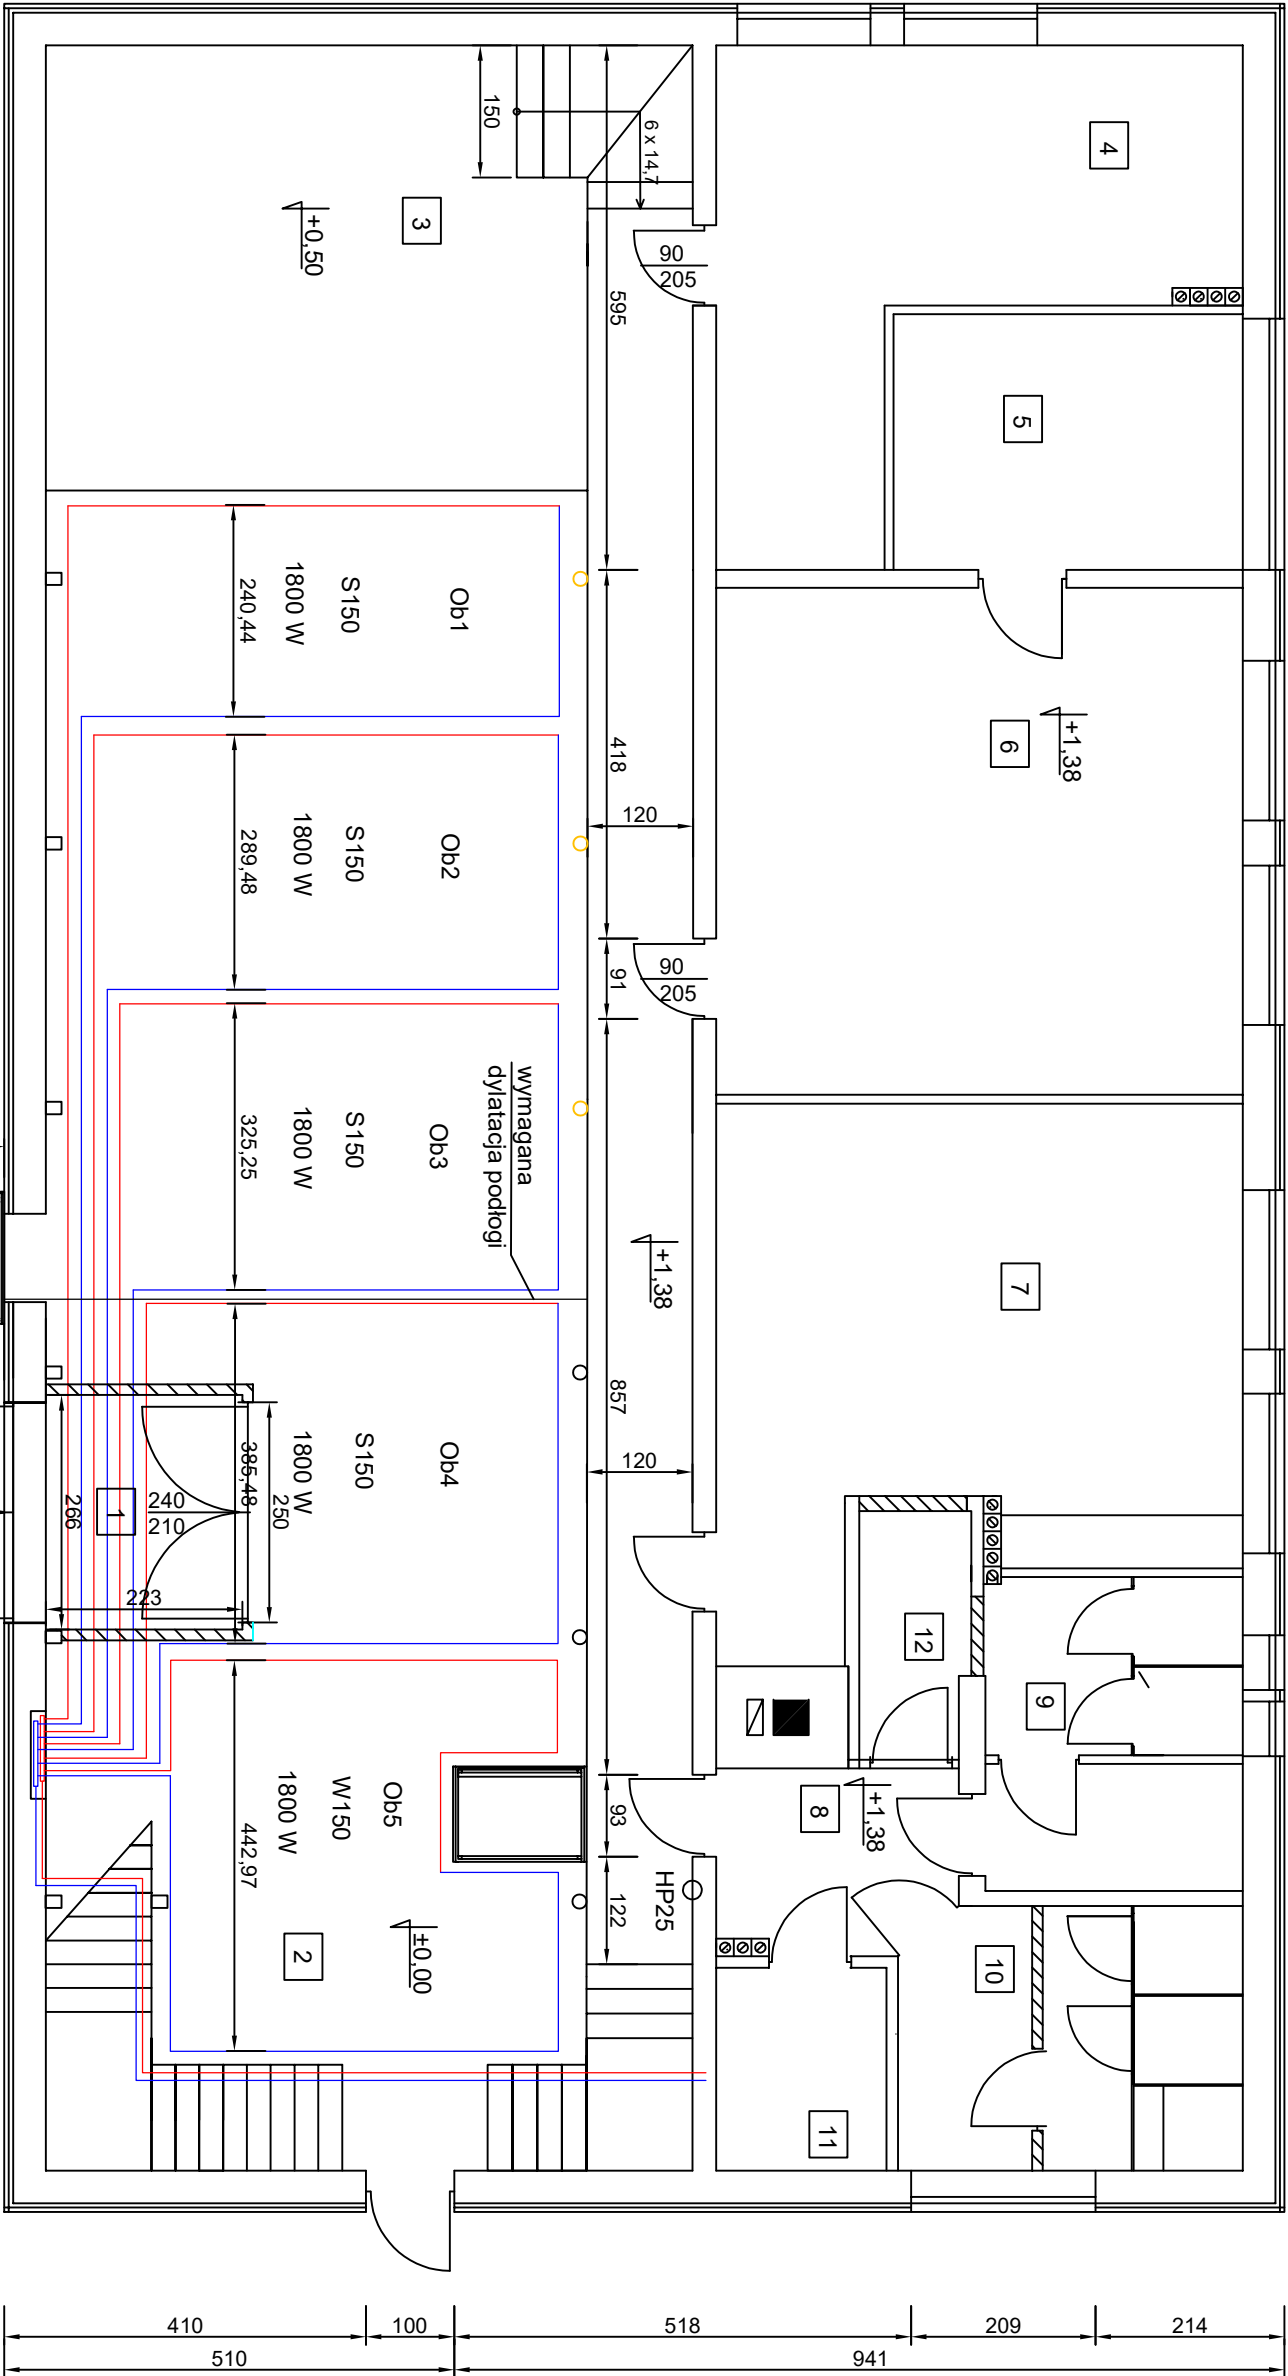

Powierzchnia obliczona wg normy PN-ISO 9836:1997

LP.	NAZWA	POSADZKA	POW. UŻYT. m ²
1	POMIESZCZENIA	TERAKOTA	5.19
2	WIATROŁAP	TERAKOTA	142.44
3	SALA GŁÓWNA	TERAKOTA	31.01
4	SCENA	TERAKOTA	23.34
5	GARDEROBA	TERAKOTA	11.48
6	ZAPLECZE	TERAKOTA	34.33
7	PRACOWNIA 1	TERAKOTA	32.77
8	PRACOWNIA 2	TERAKOTA	5.66
9	KORYTARZ	TERAKOTA	9.58
10	WC MĘSKIE	TERAKOTA	11.23
11	WC DAWSKIE	TERAKOTA	4.44
12	WC OS.NIEPEŁ.	TERAKOTA	3.66

— Zasilanie c.o. 55 C
— Powrót c.o. 40 C
— Dyfuzja
S... - pętla typu ślimak rozstaw ... mm
W... - pętla typu wężownica rozstaw ... mm
Konstrukcja podłogi typu A Wirsko Uponor
Rura grzejna Wirsko-pePEX O&E 20x2,0 Uponor
Zasilanie i powrót Rura Wirsko-evalPEX 40x3,7 Uponor w warstwie izolacji podłogi, do kotłowni

NAMNA	PROJEKT PRZEBUDOWY WRAZ Z ROZBUDOWĄ DOMU KULTURY I KSIĄŻKI W GOŚCINIE		
I ADRES	GOŚCINO gm. Gościno, działki nr 902/19, 902/20 i 902/32 obe 0084 Gościno		
OBIEKTU	Inwestor: Gmina Gościno, IV Dymizji Wojska Polskiego 58, 78-120 Gościno		
PRZEDMIOT	OGRZEWANIE PODŁOGOWE 9 kW - RZUT PARTERU		
RYSTUNKU	IMIĘ I NAZWISKO	SPECIALNOŚĆ	NR UPRAWNIENI
PROJEKTOWAŁ:	dr inż. Tomasz Skubala	budowlano sanitarna	UAN/U/7342/224/94
DATA: LIPIEC 2025	SKALA 1:50	RYS S5	