


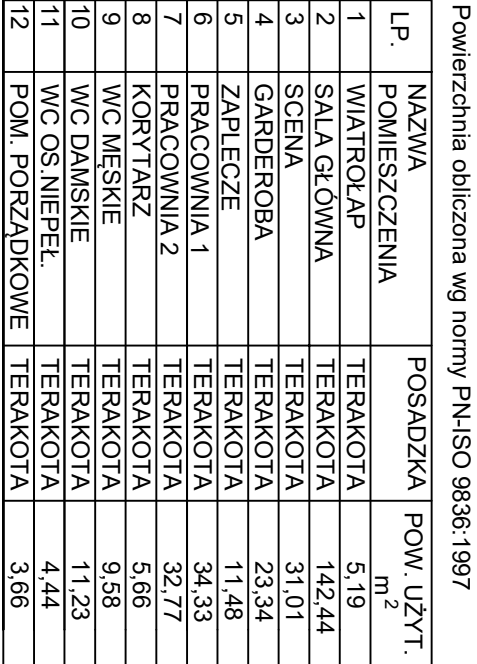

NAZWA I ADRES OBIEKTU	PROJEKT PRZEBUDOWY WRAZ Z ROZBUDOWĄ DOMU KULTURY I KSIĄŻKI W GOŚCINIE GOSICINO gm. Gościno, działki nr 902/19, 902/20 i 902.32 obe 0084 Gościno Inwestor: Gmina Gościno, IV Dywizji Wojska Polskiego 58, 78-120 Gościno				
PRZEDMIOT RYSUNKU	INSTALACJA Multi-split KLIMATYZACJI - RZUT PARTERU				
	IMIĘ I NAZWISKO	SPECJALNOŚĆ	NR UPRAWNIENI	PODPIS	
PROJEKTOWAŁ:	dr inż. Tomasz Skubała	budowlano sanitarna	UAN/U/734d/224/94		
DATA: LIPIEC 2025	SKALA 1:50		RYS S6		