




Siatka zbrojenia górnego/dolnego
płyty sceny PL5 oraz płyty PL4 #8 co 25 cm
Skala 1:50

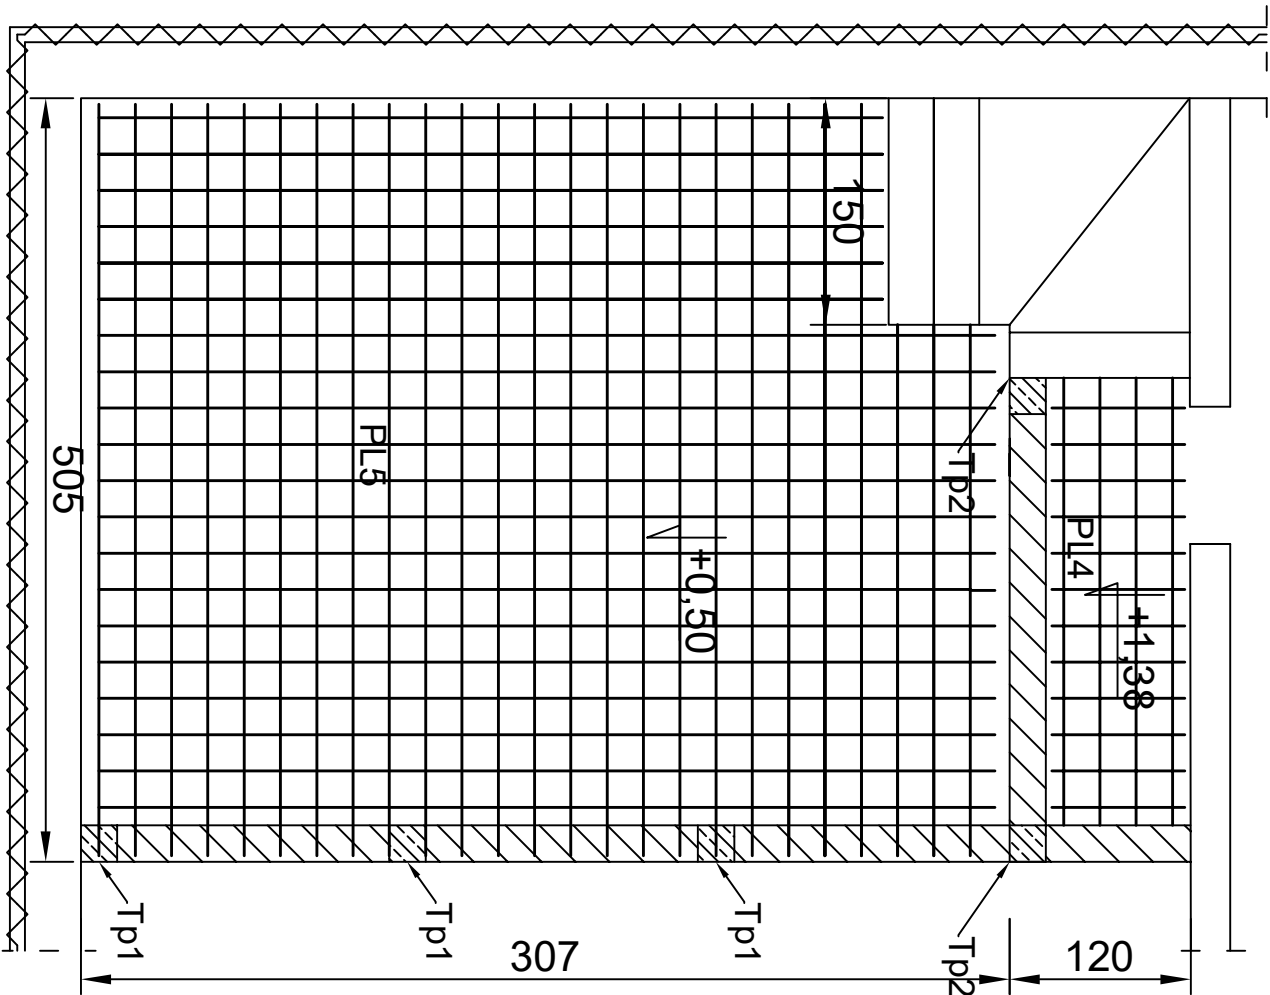

Płyta sceny PL5
Skala 1:25

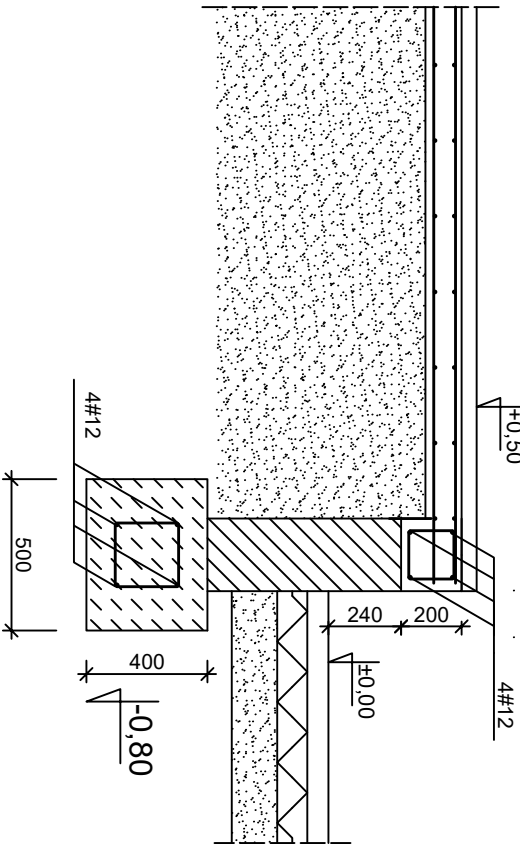

Trzpienie Tp1/Tp2

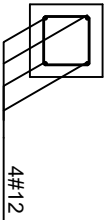

Stal RB500W
Otulina $c_{nom} = 25$ mm
Beton C16/20

NAZWA I ADRES OBIEKTU	PROJEKT PRZEBUDOWY WRAZ Z ROZBUDOWĄ DOMU KULTURY I KSIĄŻKI W GOŚCINIE GOŚCINO gm. Gościno, działki nr 902/19, 902/20 i 902/32, obe 0084 Gościno Inwestor: Gmina Gościno, IV Dywizji Wojska Polskiego 58, 78-120 Gościno			
PRZEDMIOT RYSUNKU	ZBROJENIE PŁYT PL4 i PL5			
	IMIĘ I NAZWISKO	SPECJALNOŚĆ	NR UPRAWNIENI	PODPIS
PROJEKTOWAŁ:	dr inż. Mateusz Zakrzewski	konstrukcja	ZAP/0002/PBKd/25	
SPRAWDZIŁ:				
DATA: LIPIEC 2025	SKALA 1:25 / 1:50			NR RYSUNKU