


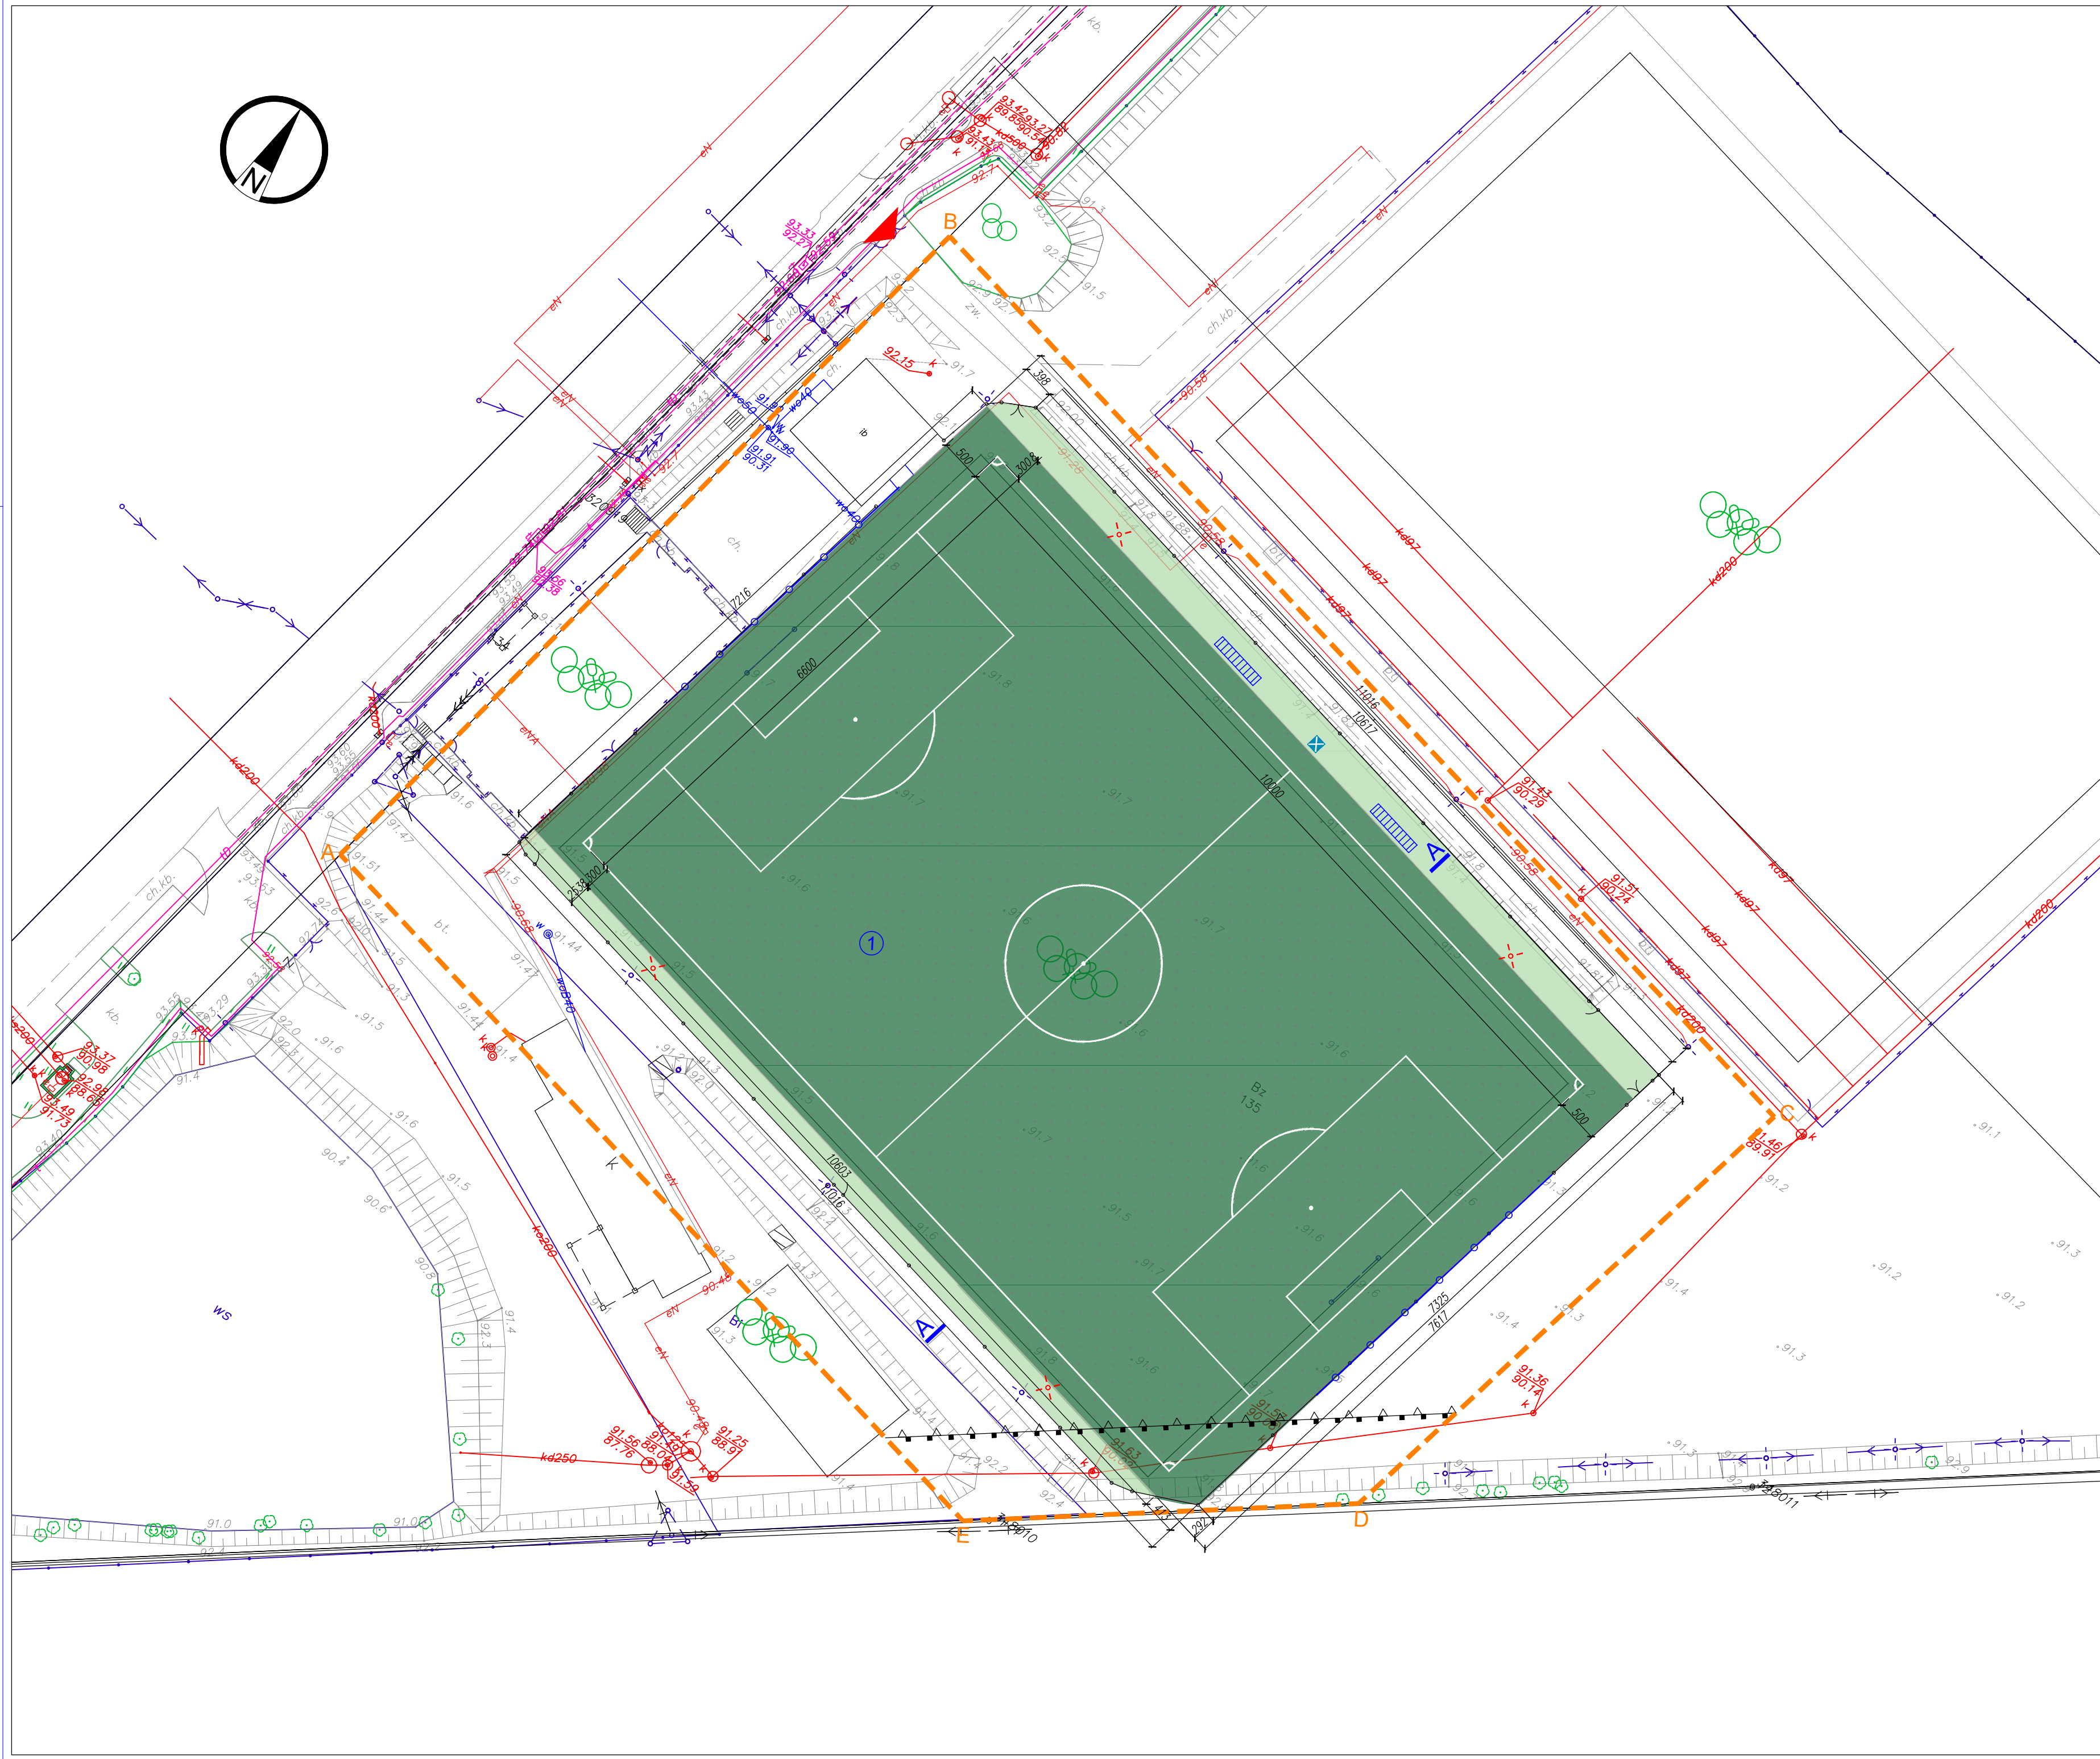

LEGENDA

OZNACZENÍ

1

BOISKO TRENINGOWE DO PIŁKI NOŻNEJ – TRAWA SYNTETYCZNA

WIATY DLA ZAWODNIKÓW REZERWOWYCH

STANOWISKO DLA PERSONELU MEDYCZNEGO

MASZTY OŚMIETLENIOWE – PROPONOWANA LOKALIZACJA

NAWIERZCHNIA BOISKA Z TRAWY SYNTETYCZNEJ

TERENY ZIELONE Z TRAWY NATURALNEJ

PIŁKOCZYWYT WYS. 5m

NIEPRZEKRACZALNA LINIA ZABUDOWY

GRANICA STREFY OGRANICZEŃ W ZAINWESTOWANIU OD TERENU ZAMKNIĘTEGO KOLEJOWEGO

A-E

ZAKRES OPRACOWANIA

LOKALIZACJA WJAZDU Z DROGI PUBLICZNEJ UL. NAPOLEONA

ZAMIERZENIE BUDOWLANE:
PRZEBUDOWA BOISKA SPORTOWEGO NA TERENIE
OSIR WICHER KOBYLKA
ul. Napoleona 2, 05-230 Kobylka
Identyfikator działki: 143401_1.0032.135

INWESTOR:
MIASTO KOBYLKA
ul. Wołomińska 1
05-230 Kobylka

ETAP: PROGRAM FUNKCJONALNO-UŻYTKOWY

JEDNOSTKA PROJEKTOWA:

PRIMO PROJEKT

PRIMO PROJEKT Sp. z o.o.
ul. Okólna 43A/43B lok. 3B
05-270 Marki

Imię i nazwisko:

Nr uprawnień:

Podpis:

Projektant:

mgr inż. Tomasz Zaborny

MAZ/0343/PKtb/24

Projektant:

Projektant:

Nazwa rysunku:
KONCEPCJA ZAGOSPODAROWANIA TERENU

Nr rysunku:

PFU-01

Rewizja:

00

Branża:

BUDOWLANA

Format:

A2

Data:

CZERWIEC 2025

Skala:

1:500