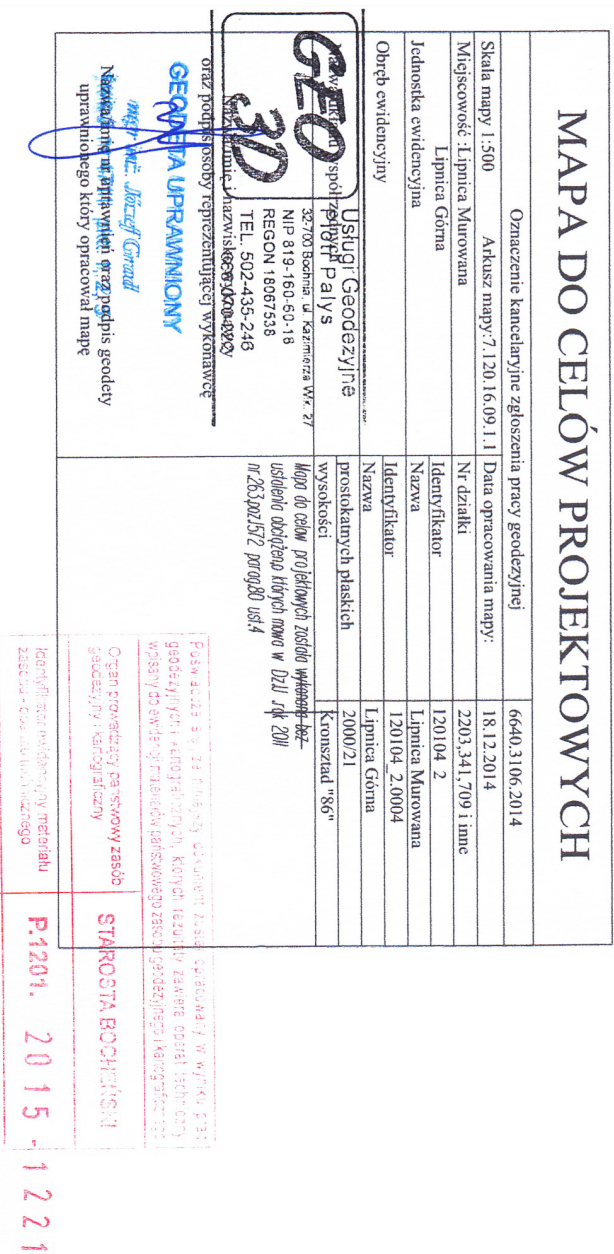
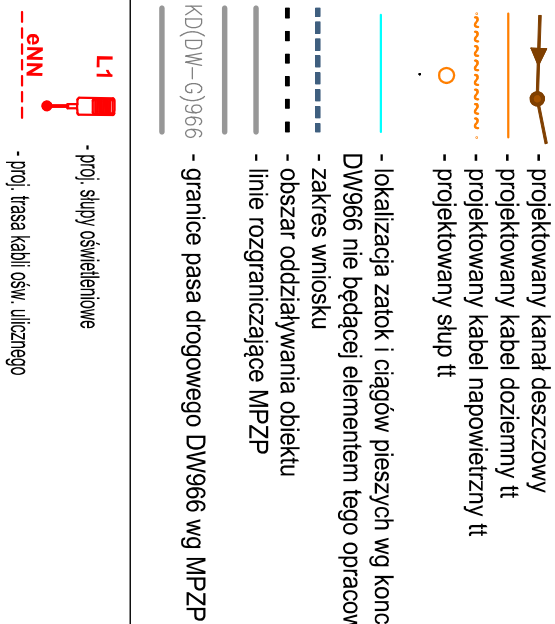
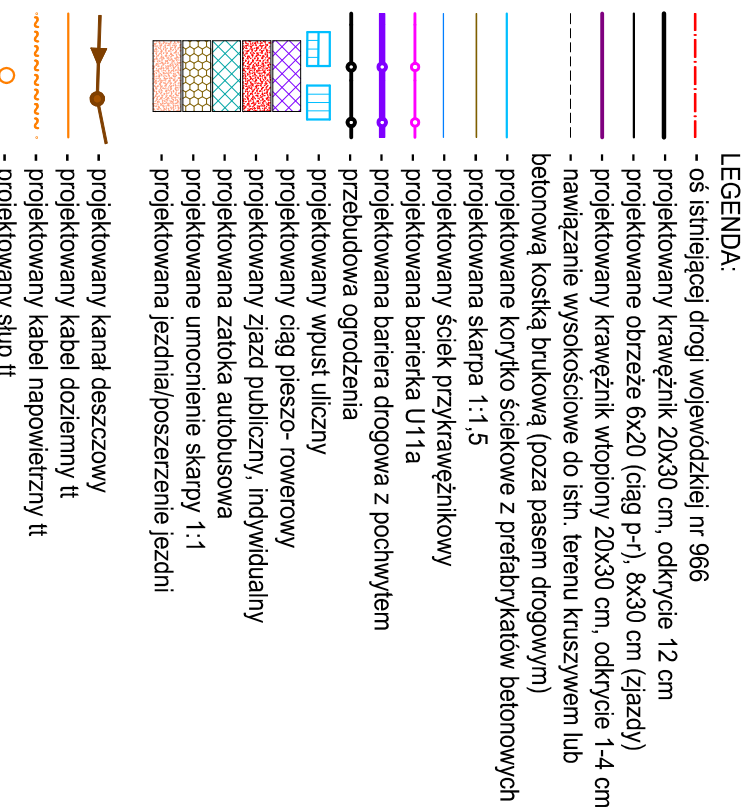
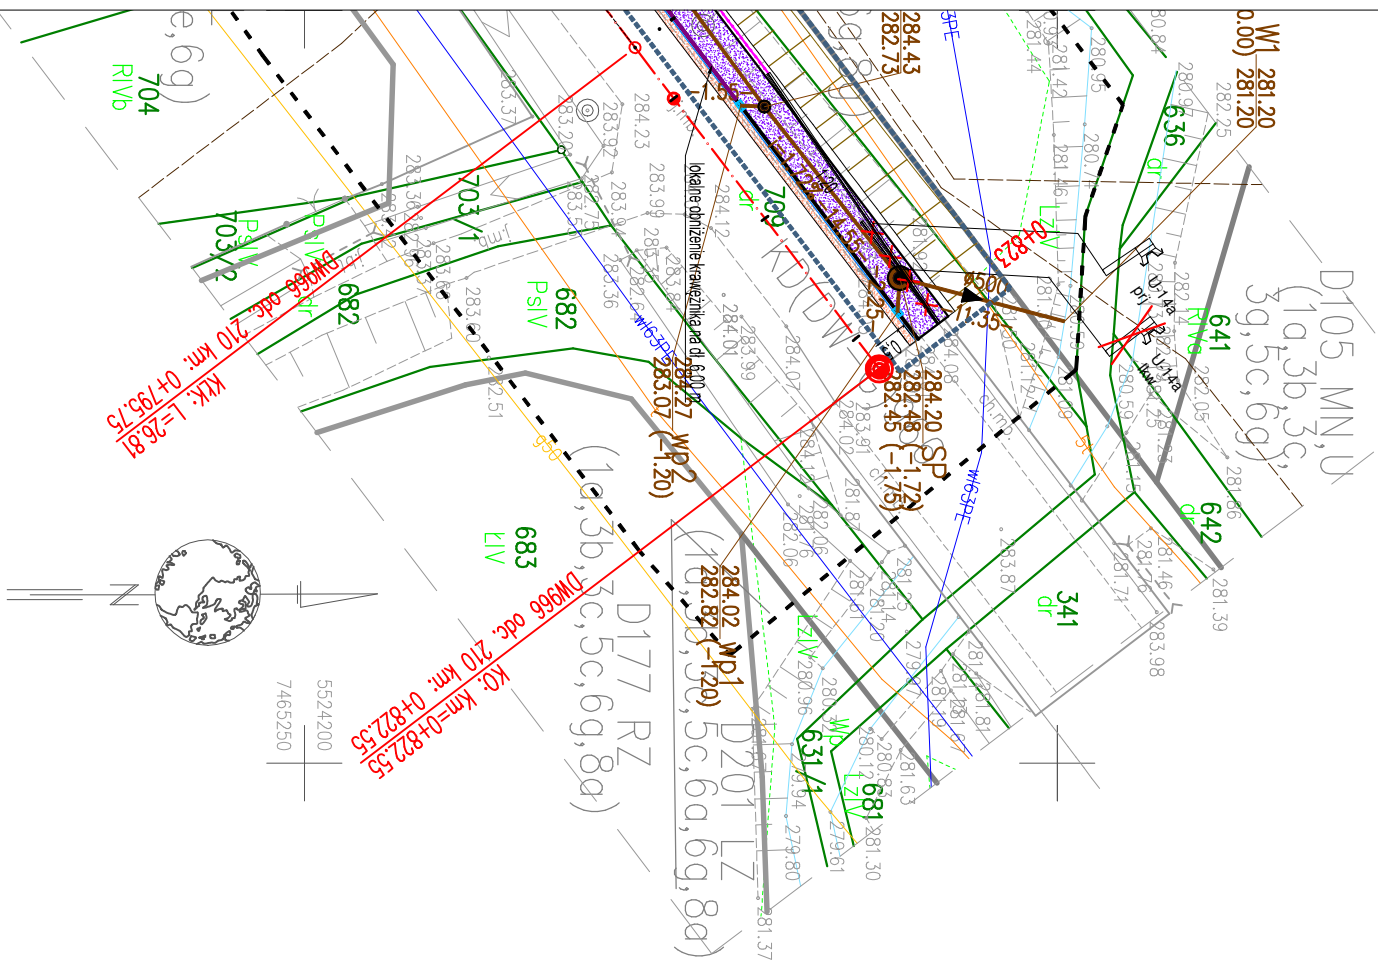
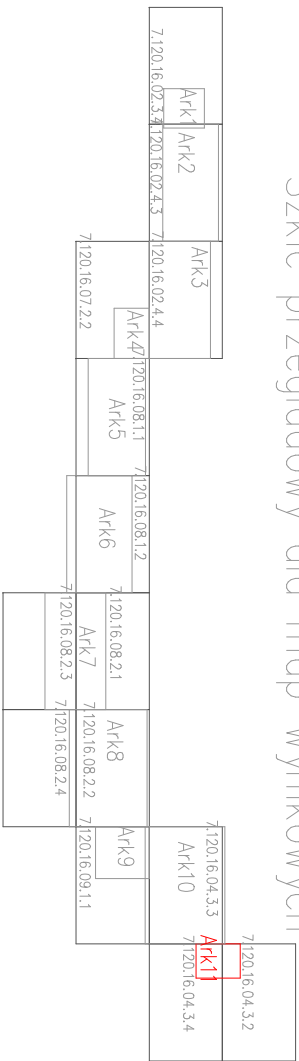
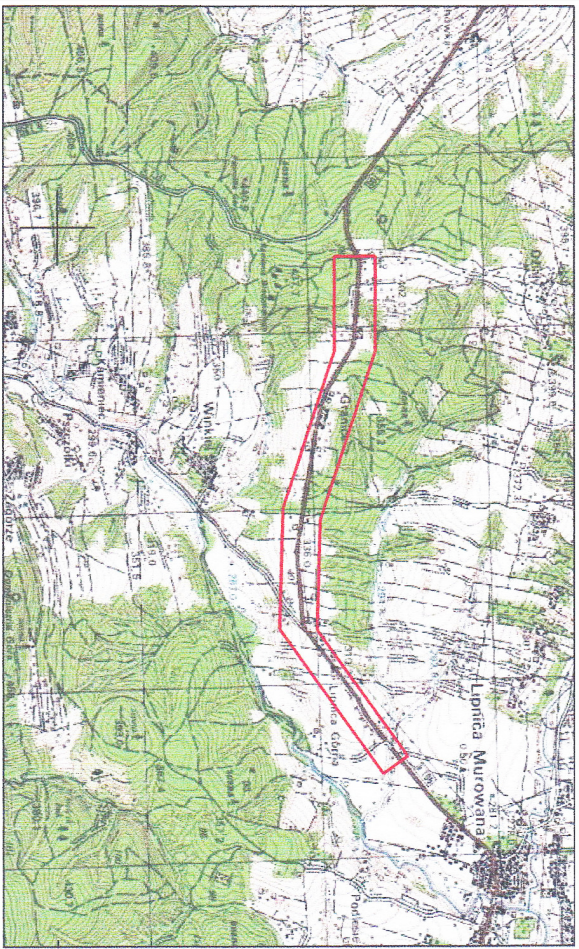


PROJEKT
ZAGOSPODAROWANIA
TERENU
SKALA 1:500

Prawa autorska zastrzeżona zgodnie z Ustawą
o Prawie Autorskim i Prawach pokrewnym

ARCHI PROJEKT
BIURO PROJEKTOWE
spółka z o.o.
32-700 BOCHNIA UL. KATYŃSKA 11
TEL/FAX 014 611-82-98, www.archi-projekt.pl

PROJEKT BUDOWLANY

BRANŻA	DROGOWA
TEMAT RYSUNKU	Przebudowa drogi wojewódzkiej polegająca na wykonaniu ciągu pieszco- rowego z kameralizacją odcinka w Lipnicy Murowanej- Lipnicy Górnej przy DW566. Wzrostka- Tyńska str. bież. odc. 200 km +2,16 - odc. 200 km +0,16-2,16. Siedzielnia zbudowana przez przedsiębiorcę sęd. telekomunikacyjnej

PRYSUNKU	PROJEKT ZAGOSPODAROWANIA TERENU
----------	------------------------------------

LOKALIZACJA	woj. małopolskie gm. Lipnica Murowana m. Lipnica Murowana, Lipnica Górna
-------------	---

INVESTOR	GMINA LIPNICA MUROWANA 32-724 Lipnica Murowana 44
----------	---

1:500	SKALA		
	DATA	NR RYS.	SYMBOL
	09.2016	1.11	D