

- LEGENDA:**


 - oś istniejącej drogi wojewódzkiej nr 966
 - projektowany krawężnik 20x30 cm, odkrycie 12 cm
 - projektowane obrzeże 6x20 (ciąg p-r), 8x30 cm (złazdy)
 - projektowany krawężnik wtopiony 20x30 cm, odkrycie 1-4 cm
 - nawierzchnie wyspociskowe do istn. terenu kruszywem lub betonową kostką brukową (poza pasem drogowym)
 - projektowane korytki ściekowe z przetłoków betonowych
 - projektowana skarpa 1:1,5
 - projektowany ściek przykrawężnikowy
 - projektowana barierka U1 1a
 - projektowana bariera drogowa z pochwytem
 - przedbudowa ogrodzenia
 - projektowany wpust uliczny
 - projektowany ciąg pieszo- rowerowy
 - projektowany zjazd publiczny, indywidualny
 - projektowana zatoka autobusowa
 - projektowane umocnienie skarpy 1:1
 - projektowana jezdnia/poszerzenie jezdni

- proj. słupy oświetleniowe

- proj. trasa kabli ośw. ulicznego


L1

ENN

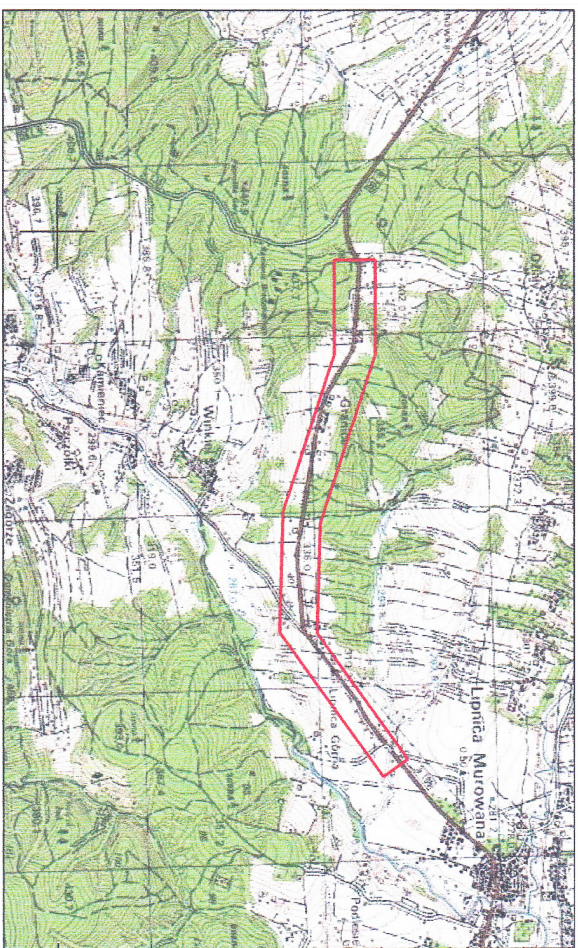

Szkic przeglądowy dla map wynikowych

		7/2016.04.32	
Ark11	Ark10	7/2016.04.35	7/2016.04.32
Ark12	Ark9	7/2016.09.11	
Ark13	Ark8	7/2016.08.22	
7/2016.07.31	Ark7	7/2016.08.23	
7/2016.07.25	Ark6	7/2016.08.12	
7/2016.07.44	Ark5	7/2016.08.11	
Ark4	Ark4	7/2016.07.22	
7/2016.07.22			

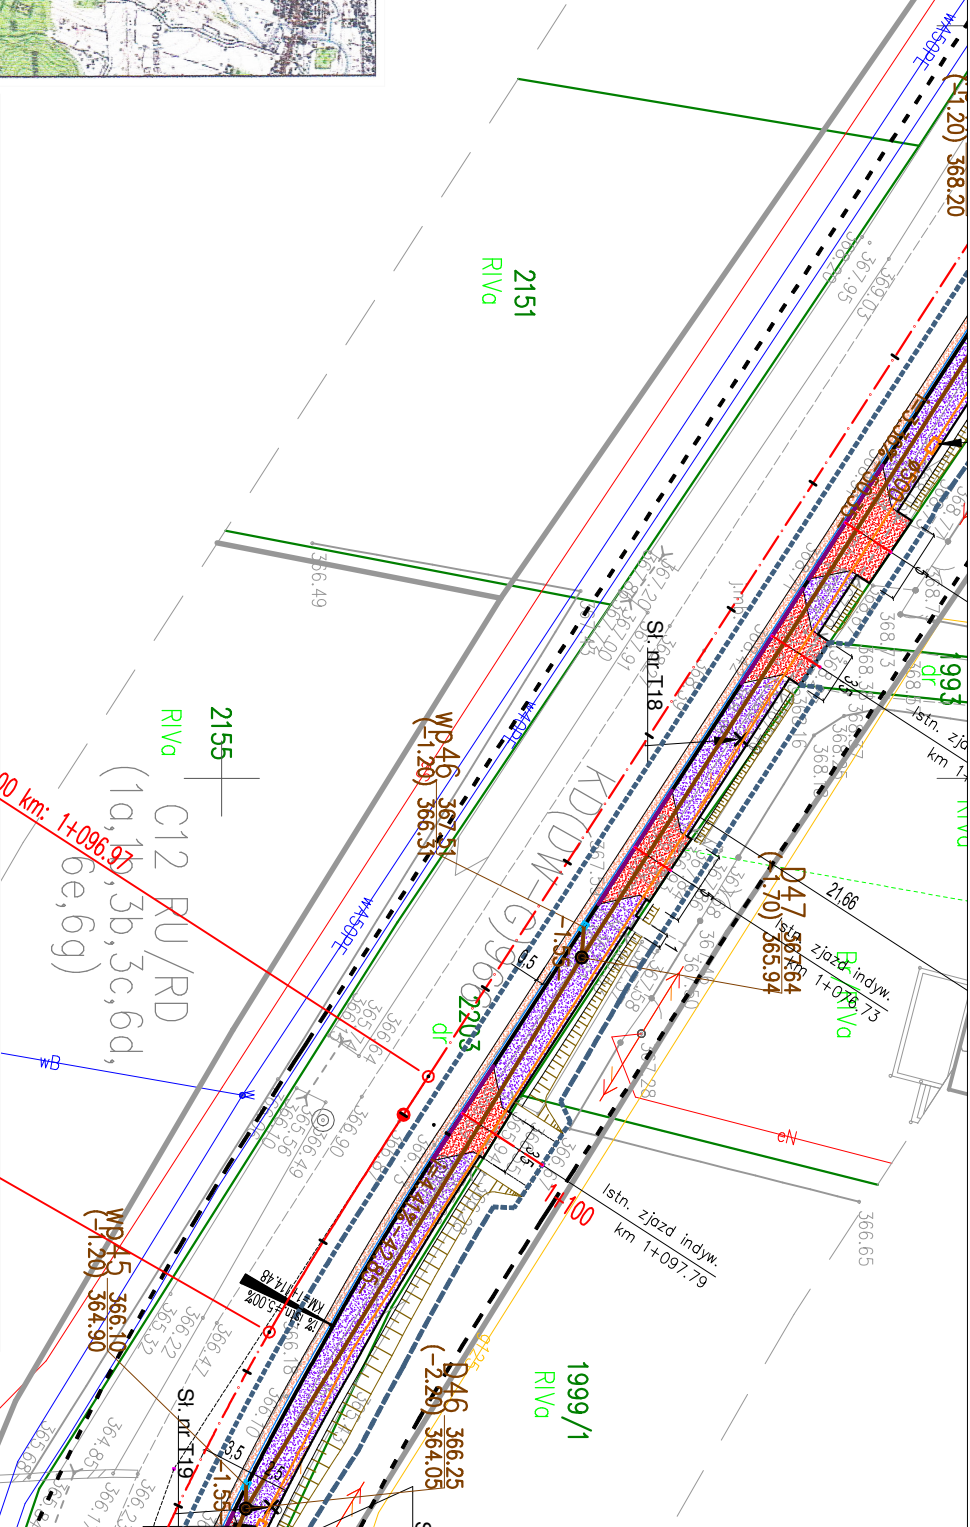

MAPA DO CELÓW PROJEKTOWYCH

Oznaczenie kancelarii zgłoszenia pracy geodezyjnej		
Skala mapy 1:500	Arkusz mapy: 7.120.16.09.1.1	Data opracowania mapy: 66/60.3.06.2014
Miejscowość: Lipnica Murowana	Nr działki	2203.341.709 i inne
Lipnica Murowana	Identyfikator	120104 2
Jednostka ewidencyjna	Nazwa	Lipnica Murowana
Obchód ewidencyjny	Identyfikator	120104.2.0004
	Nazwa	Lipnica Murowana

Uslugi Geodezyjne
spółka z ograniczoną odpowiedzialnością
z siedzibą w Paryżu
32/00 Bochemia ul. Karmeliterka Wk. 18
NIP 819-160-50-16
REGON 18087538
TEL. 502-435-246
502-435-247
502-435-248
5

GEODEZJA UPRAWNIENIY
mgr inż. Józef Grond
Należało mi do Urzędu miast i gmin oraz podpis geodezji
uprawnionego który opracował mapę

1950-1951 1952-1953 1954-1955 2528-2529 253

Oświadczam, że przedstawiony projekt został opracowany na kopii mapy docelów projektowych, za zgodność z oryginałem mapy przyjętej do zasobu :

Projektant: mgr inż. Marcin Bera

PROJEKT
ZAGOSPODAROWANIA
TERENU
SKALA 1:500

Prawa autorskie zarezerwowane zgodnie z Ustawą
o prawie autorskim i prawach pokrewnych

ARCHI PROJEKT
BIURO PROJEKTOWE
ul. KRAKOWSKA 11
32-700 BOCHNIA
TEL/FAX 014 611 62-86, www.archi-projekt.pl

PROJEKT BUDOWLANY

BRANŻA	DROGOWA
TEMAT RYSUNKU	Przebudowa drogi wojewódzkiej polegającej na wykonaniu odcinu jezdnio - rownikowej krawężnikowej deszczowej w Linicy Murowanej - Lipnicy Górnej przy DW566 Wieliczka - Tłumowa sier. Iwana odc. 200 km 0+216 - odc. 210 km 0+829 wraz z chodnikiem zlatok autobusowych wraz z ich budowlami oraz przebudowa sieci telekomunikacyjnej

RYŚUNKU	PROJEKT ZAGOSPODAROWANIA TERENU
LOKALIZACJA	

woj. małopolskie
gm. Lipnica Murowana
m. Lipnica Murowana,
Lipnica Górna

INWESTOR	GINNA LIPNICA MUROWANA 32-724 Lipnica Murowana 44
----------	---

PROJEKTANT

mgr inż. Marcin Bera
ul. bud. do proj. bez ograniczeń w specj. drogowej nr
ewid. MAP10245.POOD.09

mgr inż. Marcin Głód
ul. bud. do projektowania bez ograniczeń w
specjalności instalacyjnej nr MAP.01.07.POOD.05

mgr inż. Włodzisław Rankiewicz

urządzeń elektrycznych i elektroenergetycznych
nr MAP/0267/POOE/09

mgr inż. Edward Czaczkowski ul. bud. w specjalności telekomunikacyjnej o ograniczonej zdolności do wykonywania w zawarze telekomunikacji przemysłowej wraz z zawazem telekomunikacji przemysłowej o zbliżonych budowlanych i technicznych warunkach innowe w MAF 01/21/COOT/07
--

SKALA	DA I A	NH HYS.	SYMBOL
1:500	09.2016	1.4	D