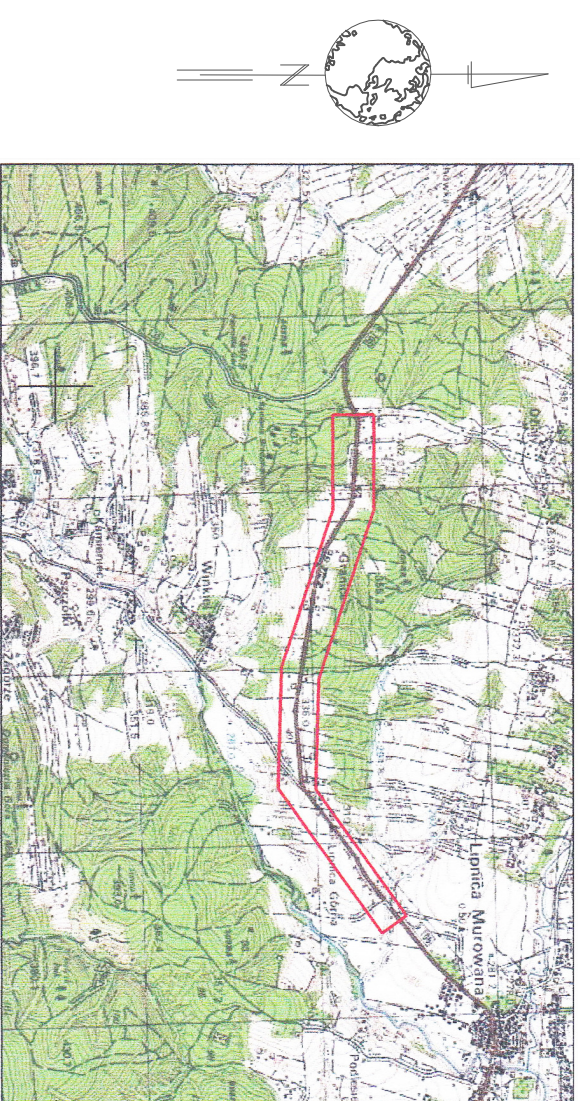
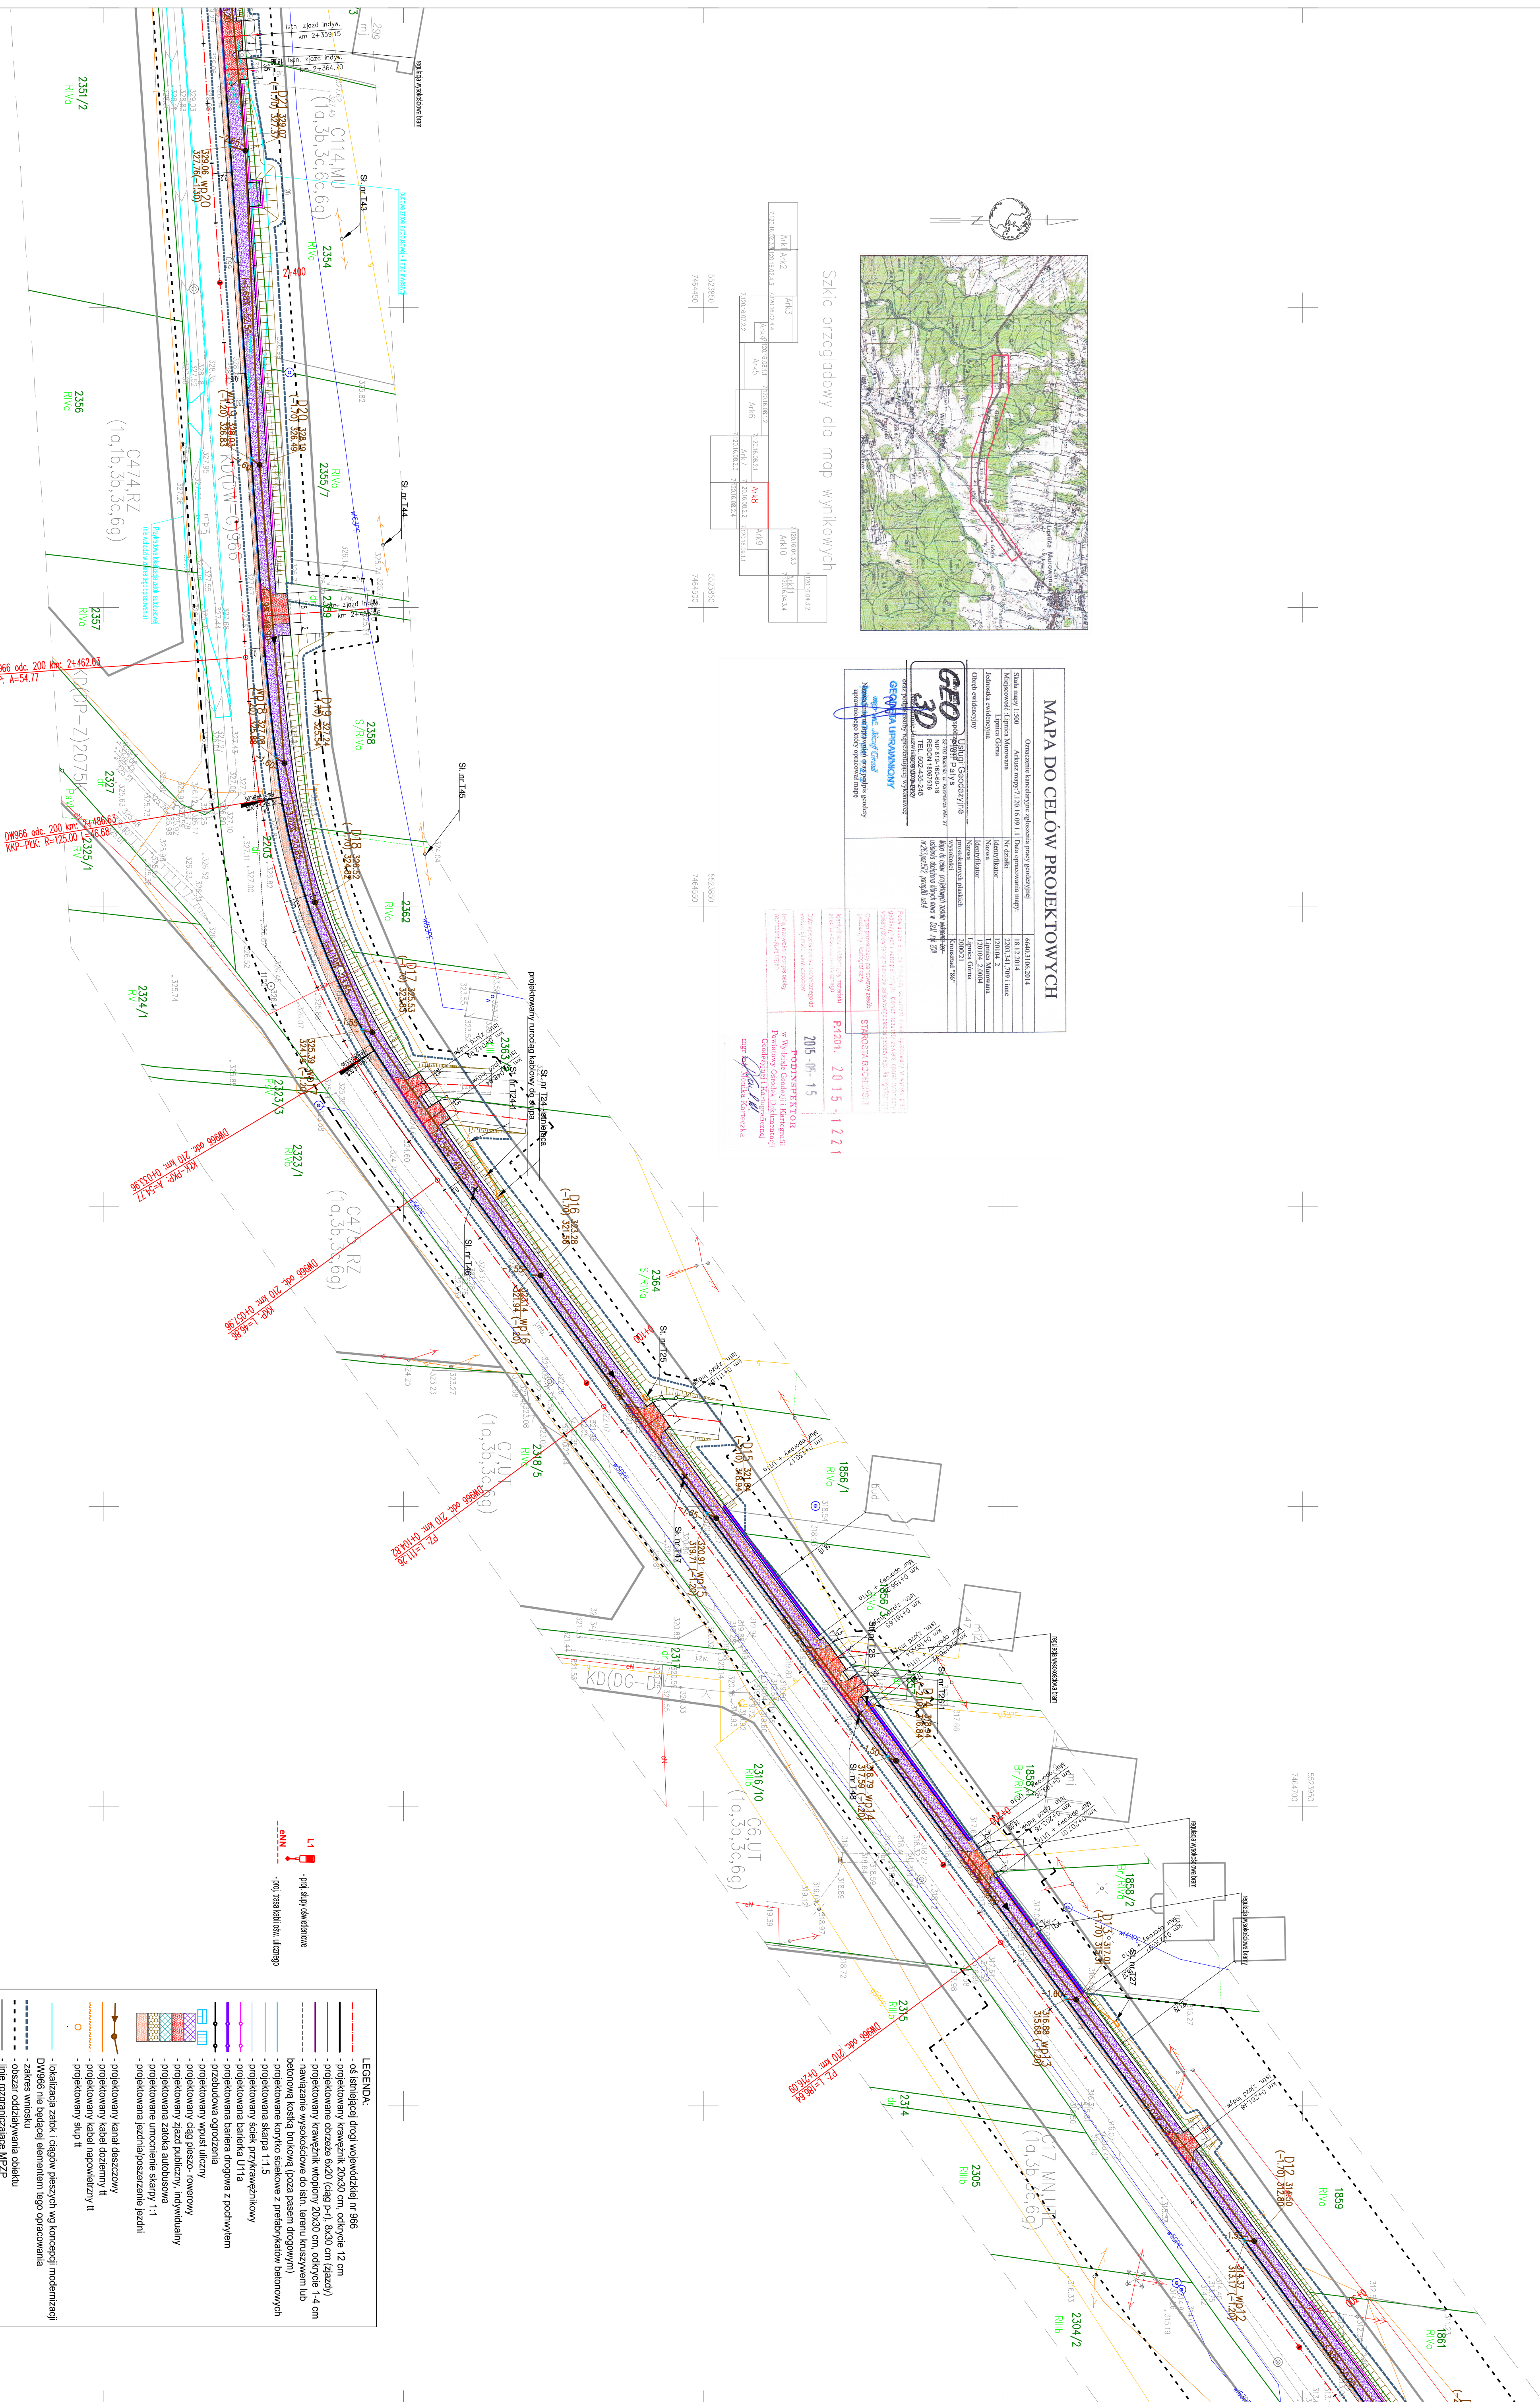
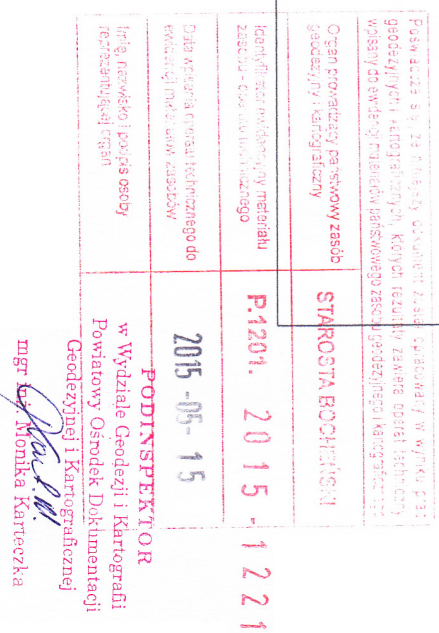
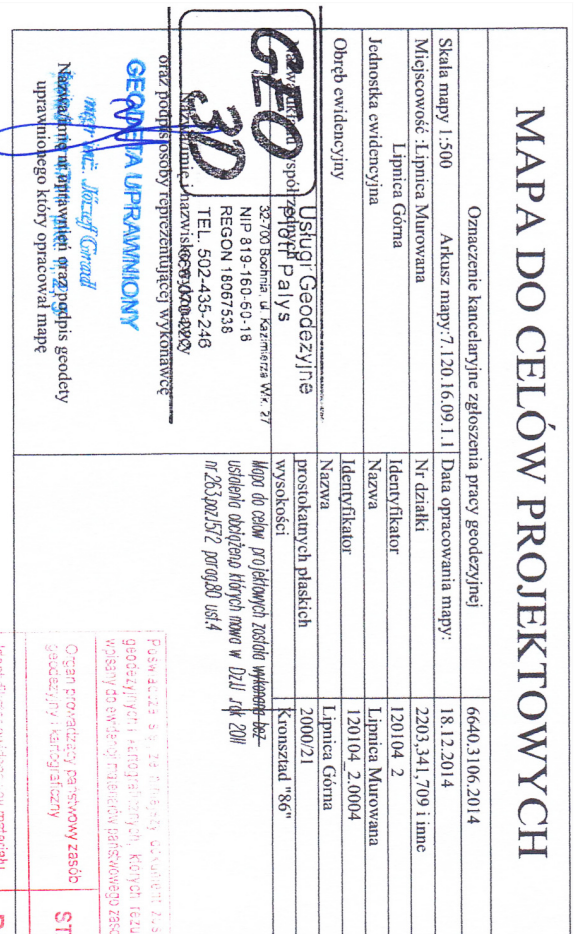


[illegible]

PROJEKT
ZAGOSPODAROWANIA
TERENU
SKALA 1:500

Pracujemy z zaufaniem zgodnie z Ustawą
o prawie autorskim i prawach pokrewnych

ARCHI PROJEKT
spółka z ograniczoną odpowiedzialnością
BIURO PROJEKTOWE

32-700 BOCHNIA, UL. KAZIMIERZA
TEL. 014 611-62-98, www.archi-projekt.pl

PROJEKT BUDOWLANY	
-------------------	--

BRANŻA	DROGOWA
TEMAT RYSUNKU	Przebudowa drogi wojewódzkiej poligonalnej na wykonanie odcin bieżący - noworampa kaszalizacją dostróżną w Lipnicy Muromian - Lipnicy Górnej przy DW666 Włocławek - Tyńmierz str. Iwna odc. 200 m 0+216 - odc. 210 km 0+260 wraz z budową zlotok autostradowej wraz z tpb obwodnicą oraz przebudową sieci telekomunikacyjnej

MAZWA RYSUNKU	PROJEKT ZAGOSPODAROWANIA TERENU
LOKALIZACJA	woj. małopolskie gm. Lipnica Murowana m. Lipnica Murowana Lipnica Górna

GININA LIPNICA MUROWANA
32-724 Lipnica Murowana 44

mgr inż. Marcin Gładki
ul. Świd. do projektowania bez ograniczeń w
opisach: 00114743/2014 nr MAP.0107.P.0006.05

specjalistycznej instalacji w zakresie sieci, instalacji urządzeń elektrycznych i elektroniki biomedycznych w Międzyzdrojach/POC.100

Oświadczam, że przedstawiony projekt został opracowany na kopii mapy do celów projektowych, za zgodność z oryginałem mapy przejąłem zastrzeżenie:

Projektant: mgr inż. Marcin Bera