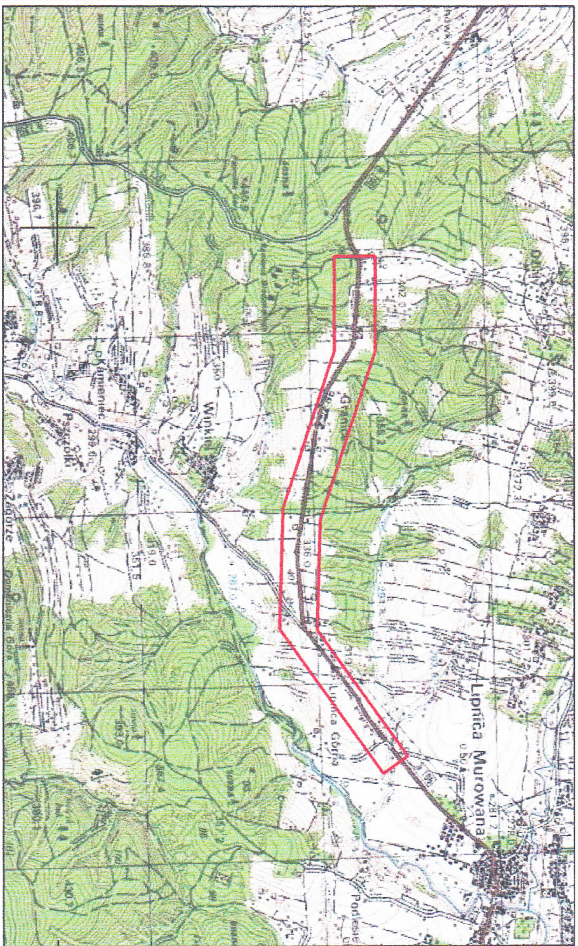
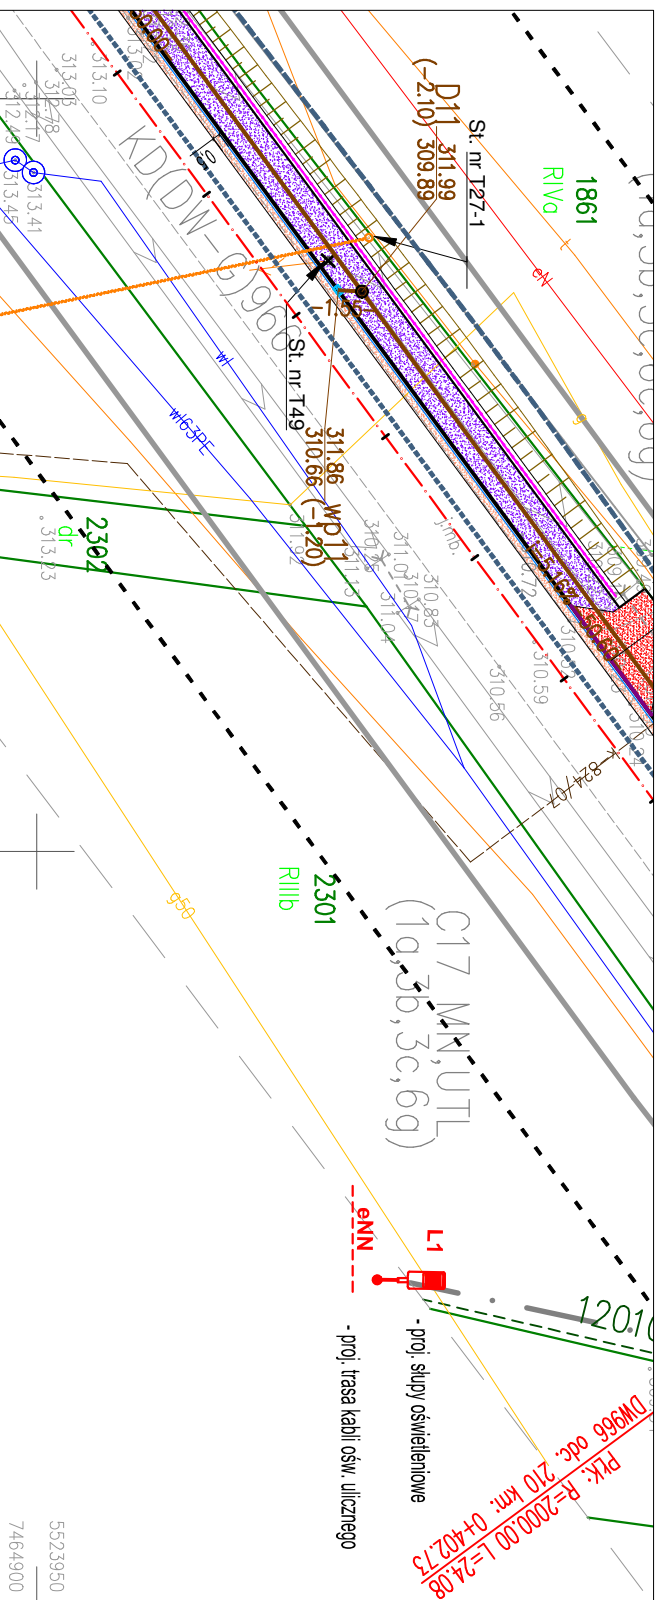


[illegible]

- LEGENDA:**

 - oś istniejącej drogi wojewódzkiej nr 966
 - projektowany krawężnik 20x30 cm, odkrycie 12 cm
 - projektowane obrzeże 6x20 (ciąg p-r), 8x30 cm (ziądy)
 - projektowany krawężnik wtopiony 20x30 cm, odkrycie 1-4 cm
 - nawiazanie wysokościowe do istn. terenu kruszywem lub betonową kostką brukową (poza pasem drogowym)
 - projektowane korytko ściekowe z prefabrykatów betonowych
 - projektowana skarpa 1:1,5
 - projektowany ściek przykrawężnikowy
 - projektowana barierka U11a
 - projektowana bariera drogowa z pochwytem
 - przebudowa ogrodzenia
 - projektowany wpust uliczny
 - projektowany ciąg pieszo- rowerowy
 - projektowany zjazd publiczny, indywidualny
 - projektowana zatoka autobusowa
 - projektowane umocnienie skarpy 1:1
 - projektowana jezdnia/pozszerzenie jezdni
 - projektowany kanał deszczowy
 - projektowany kabel doziemny tt
 - projektowany kabel napowietrzny tt
 - projektowany słup tt
 - lokalizacja zatok i ciągów pieszych wg koncepcji modernizacji DW966 nie będącej elementem tego opracowania
 - zakres wlotosku
 - obszar oddziaływania obiektu
 - linie rozgraniczające MPZP
 - granice pasa drogowego DW966 wg MPZP

MAPA DO CELÓW PROJEKTOWYCH

Oznaczenie kancelijny zgłoszenia pracy geodetyznej		6640.3106.2014
Stala mapy 1 : 500	Aktusz mapy: 7.120.16.09.1.1	18.12.2014
Miejscowość: Ł. Lipnica Murowana		2203.341.709 i imc
Lipnica Górna		120104 2
Jednostka ewidencyjna		Lipnica Murowana
		120104 2 20004
Opisb ewidencyjny		Lipnica Górna
		2000 21
Usługi Geodetyznej spółka z ograniczoną odpowiedzialnością z siedzibą w Ł. Lipnica Murowana 27		Konsument "86"
REGON 14807595 TEL. 502-435-246		
Kancelia: ul. Wyzwolenia 10, 20-030 Lublin		

Waga do 200g, polski sposób rozdania, nie ma
usług, oddano tylko nowe w 12.11.14, 2014
nr 263.001512, protokół nr 4

Oraz podpis osoby reprezentującej wytwórcę GEODEZIA UPRAWNIIONY <i>mgr inż. Józef Gromi</i> Nazwano i weryfikowano wzrosty geodety uprawnionego który opracował mapę		
Oraz prowadzący paszowy zasób geodety, tj. i kartograficzny	STAROSTA BOCHNIŃSKI	
Identyfikacja i identyfikacja materiałów zestawu - Ciepła i historycznego	P.1201. 2015 - 1221	
Dane wyciągu z mapy historycznej do wzrostu i mapy historycznej	2015-05-15	
Identyfikacja i identyfikacja rozpoznawczych i map	PODINSPEKTOR w Wydziale Geodezji i Kartografii Powiatowy Ośrodek Dokumentacji Geodezyjnej i Kartograficznej <i>mgr inż. Monika Kartezka</i>	

PROJEKT ZAGOSPODAROWANIA TERENU SKALA 1: 500			
Prawa autorskie zastrzeżone zgodnie z Ustawą o prawie autorskim i prawach pokrewnych			
ARCHI PROJEKT BIURO PROJEKTOWE SPÓŁKA CYWILNA 32-700 BOCHNIA UL. KAZIMIERZA WŁK 11 TEL/FAX 014 61 1 62-98, www.archi-projekt.pl			
PROJEKT BUDOWLANY			
BRANŻA	DROGOWA		
TEMAT RYSUNKU	Przebudowa drogi wojewódzkiej polegająca na wykonaniu ciągu pieszco- rowernowego z kanalizacją deszczową w Lipnicy Murowanej i Lipnicy Górnej przy DW966 Wieliczka - Tymowa str. lewa odc. 200 km 0+216 - odc. 210 km 0+829 wraz z budową zatok autobusowych wraz z ich oświetleniem oraz przebudową sied telekomunikacyjnej		
NAZWA RYSUNKU	PROJEKT ZAGOSPODAROWANIA TERENU		
LOKALIZACJA	woj. małopolskie gm. Lipnica Murowana m. Lipnica Murowana, Lipnica Górna		
INWESTOR	GMINA LIPNICA MUROWANA 32-724 Lipnica Murowana 44		
PROJEKTANT	mgr inż. Marcin Bera upr. bud. bez ograniczeń w specj. drogowej nr ewid. MAP/0245/POD/09		
	mgr inż. Marcin Głod upr. bud. drogową bez ograniczeń w specjalności instalacyjnej nr MAP/017/PODS/05		
	mgr inż. Wojciech Bankowicz upr. bud. drogową bez ograniczeń w specjalności instalacyjnej nr MAP/017/PODS/05 urządzeń elektrycznych i elektroenergetycznych nr MAP/0267/PODE/09		
SKALA	DATA	NR RYS.	SYMBOL
1:500	09.2016	1.9	D
OPRACOWANO NA LICENCJONOWANYM PROGRAMIE ARCHI PRO			