

Nazwa gminy: Milicz
 Identyf. i nazwa obszaru ewid.: 021303_4.0001 Milicz
 Położenie obszaru opracow.: Milicz
 ID zgłoszenia: GK.6640.542.2026
 Skala 1:500

Układ współrzędnych prostokątnych płaskich: PL-2000/6
Układ wysokości: PL-EVRF 2007-NH
Data opracowania mapy: 18.06.2026
Mapę opracował: Przemysław Chodyka
Kierownik prac geodezyjnych:
Jarosław Steciuk
geodeta uprawniony
upr. nr 13982 MGPIB

Legenda (dla obiektów nieobjętych katalogiem obiektów baz danych):

linia rozgraniczająca tereny
o różnym przeznaczeniu

nieprzekraczalna linia zabudowy


Opis przedmiotu aktualizacji


Nie wyklucza się istnienia w terenie nie
wykazanych na niniejszej mapie sieci uzbrojenia
terenu, które nie zostały zinwentaryzowane
geodezyjnie i ujawnione w bazie danych GESUT

Granice działek wykazano na podstawie bazy danych EGiB. Nie sprawdzano stanu prawnego

Nazwa podmiotu wykonującego mapę

GEOMODUS Przemysław Chodyka
ul. Aleja Lipowa 5, 56-300 Milicz
tel: 603-67-89-89
www.geomodus.pl kontakt@geomodus.pl

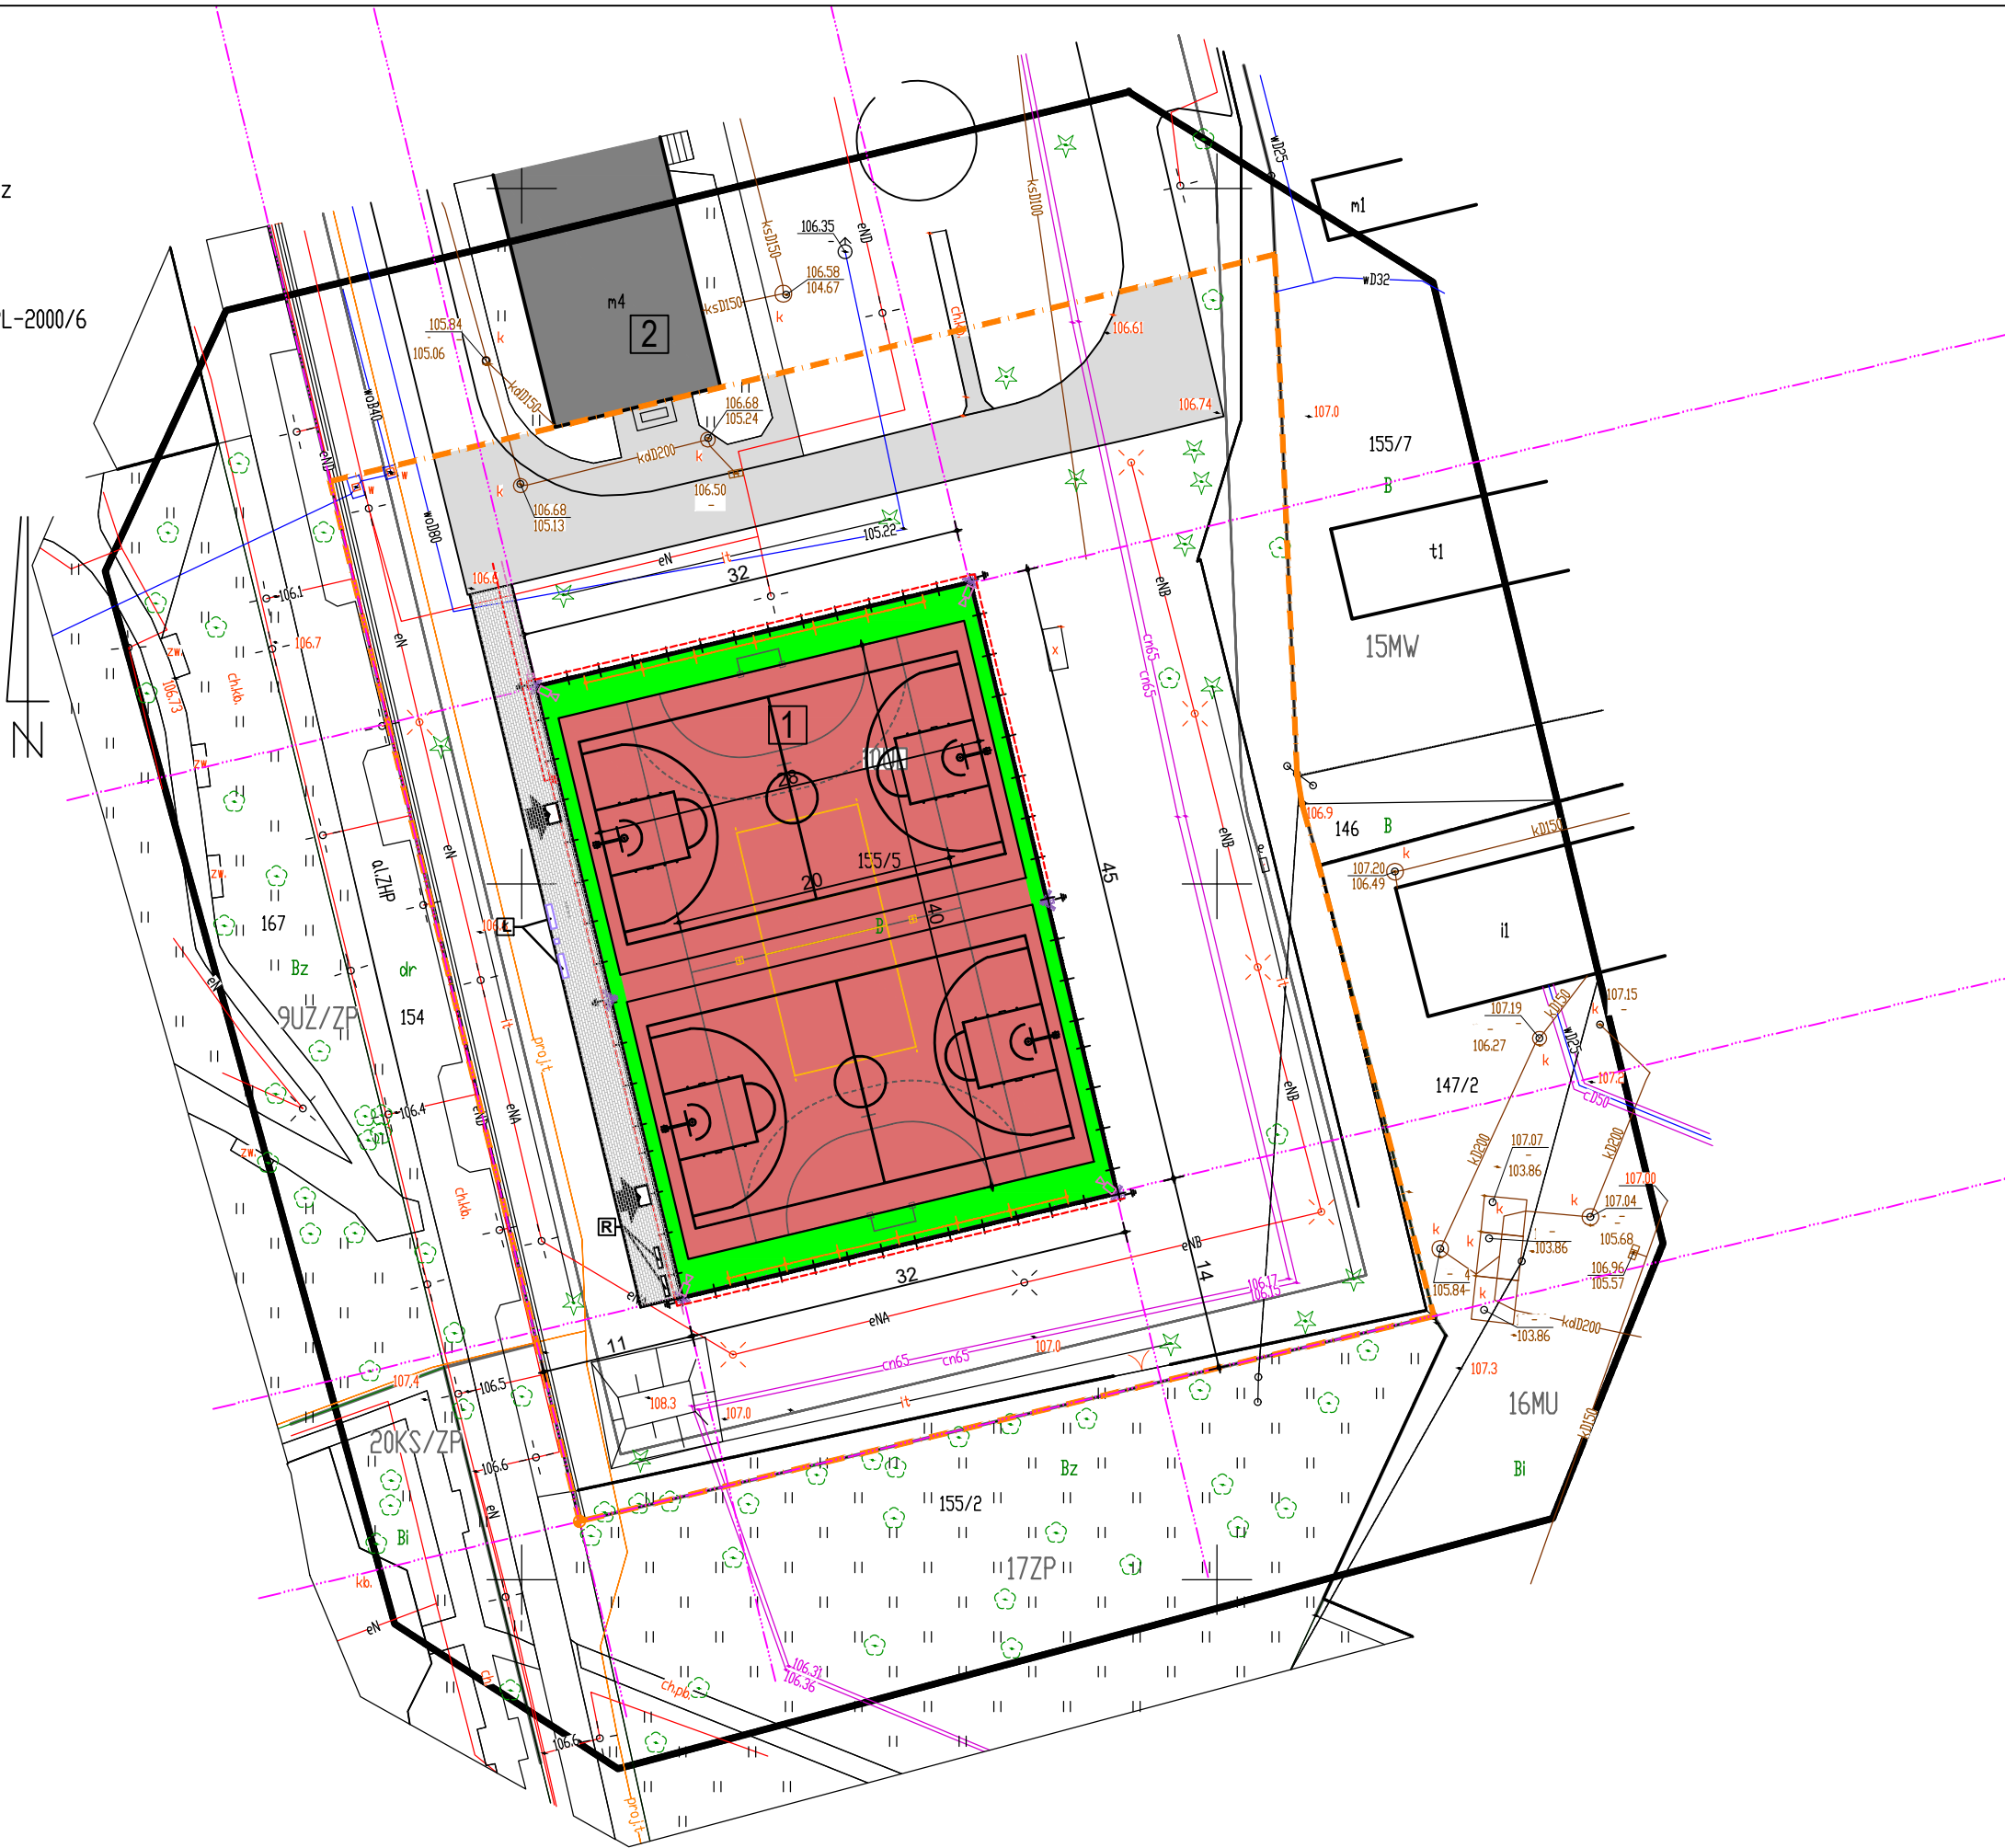

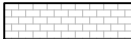1		ZAKRES OPRACOWANIA
2		WEJŚCIE NA TEREN BOISKA
3		CHOBNIKI Z KOSTKI BETONOWEJ
4		NAWIERZCHNIA POLIURETANOWA
5		NAWIERZCHNIA Z TRAWY NATURALNEJ
6		LINIA TYCZENIA
7		PUKKT ODNIESIENIA
8		OBREŻEŻE BETONOWE 8cm
9		PIŁKOCHWYT h=6m ROZWIĄZANIE SYSTEMOWE
10		OGRODZENIE BOISKA
11		BIOSKO WIELOFUNKCYJNE
12		ISTN. BUDYNEK INTERNATU
13		STOJAK NA ROWERY
14		ŚMIETNIK STOJĄCY
15		ŁAWKA
16		TABLICA
17		SŁUP OŚWIETLENIOWY STALOWY OCYNKOWANY RUROWY PROSTY
18		NAŚWIELTACZ ZEWNĘTRZNY LEDOWY
19	 ROB	SZAFKA OŚWIETLENIOWA PROJEKTOWANEGO BOISKA
20		PROJEKTOWANY KABEL YKY 5x4 mm2
21		UZIEMIENIE GALAMAR 3 m
22		KAMERA WIDEO ZEWNĘTRZNA
23		RUROCIĄG KABLOWY RHDPE Ø32/2,9
24		
25		

POW. DZIAŁKI Nr: 155/5 AM-6	15043 m ²	
POW. ZAKRESU PROJEKTU	4960,00 m ²	100,00%

POW. PROJ. BOISKA WIELOFUNKCYJNEGO Z OBRZEŻAMI	1452,00 m ²	29,27%
--	------------------------	--------

POW. PROJ. CHODNIKA Z OBRZEŻAMI	163,00 m ²	3,28%
POW. ISTNIEJĄCY DROG I CHODNIKÓW	418,00 m ²	8,42%
POW. WSZYSTKICH UTWARDZEŃ CHODNIKI I DROGI	581,00 m ²	11,70%

POW. TERENU BIOLOGICZNIE CZYNNEGO	2927,00 m ²	59,01%
-----------------------------------	------------------------	--------

 inargo		55-100 Trzebnica ul. Mickiewicza 2 wojciech@inargo.pl tel. fax. 71/387-04-94 tel. kom.607-05-60-35	
BIENIA projekt		BUDOWA BOISKA WIELOFUNKCYJNEGO, WRAZ Z URZĄDZENIAMI SPORTOWYMI I NIEZBĘDNA INFRASTRUKTURĄ TECHNICZNĄ PRZY TECHNIKUM LEŚNYM W MILICZU	
INWESTOR klient		Technikum Leśne w Miliczu, ul. Kasztelańska 1, 56-300 Milicz	
DRES Część Dz. Nr: 155/5 AM-6 al. ZHP 1; Milicz 56-100; Obręb: Milicz		DATA Date	06.2026
NAZWA RYSUNKU drawing Title		STADIUM Phase	Proj. Budowlany
PROJEKT ZAGOSPODAROWANIA TERENU		BRANŻA Branch	ARCHITEKTURA Architecture
FUNKCJA position	IMIĘ I NAZWISKO Full Name	NR.UPR Licence	PODPIS Signature
architektura ROJEKTANT	mgr inż. arch. Wojciech Hercuń	15/03/DOIA	
architektura PRAWDZAJĄCY	mgr inż. Grzegorz Pawelec	07/02/DOIA	
inżynieria elektryczna ROJEKTANT	mgr inż. Piotr Hanel	167/DOŚ/09	
inżynieria elektryczna PRAWDZAJĄCY	mgr inż. Lech Krystek	111/DOŚ/05	
FORMAT format	760 x 420		
SKALA scale	1:500	NUMER RYSUNKU Drawing number	P_01