

Położenie obszaru opracowania



MAPA DO CELÓW PROJEKTOWYCH
Skala 1:500


Identyfikator zgłoszenia prac geodezyjnych	GKNIV.6642.1.8541.2023
Nr roboty wykonawcy	236/2023
Nazwa gminy	Juchnowiec Kościelny
Obręb ewidencyjny	identyfikator 200205_2.0017 nazwa Juchnowiec Kościelny
Określenie obszaru, który był przedmiotem aktualizacji	
Układ współrzędnych płaskich	PL-2000 (8)
Układ wysokości	PL-EVRF2007-NH
Arkusze mapy zasadniczej	8.191.13.14.4.4
Nazwa wykonawcy prac geodezyjnych	GEOFACTORY Ewa Trofimow ul. Towarowa 28/27 15-007 Białystok tel. 600 362 968; email: geo-factory@wp.pl
Kierownik prac geodezyjnych; osoba która opracowała mapę	Piotr Trofimow uprawnienia zawodowe nr 19016
Data opracowania mapy	30 listopada 2023 r.

Brak punktów osnowy geodezyjnej w obszarze opracowania.

Poświadczam, że niniejszy dokument został opracowany w wyniku prac geodezyjnych i kartograficznych, których rezultaty zawiera operat techniczny pozytywnie zweryfikowany. Jednocześnie informuję, że jestem świadomy odpowiedzialności karnej za złożenie fałszywego oświadczenia.

Identyfikator zgłoszenia prac geodezyjnych	GKNIV.6642.1.8541.2023
Organ służby geodezyjnej, który otrzymał zgłoszenie	Starosta Powiatu Białostockiego
Wykonawca prac geodezyjnych	GEOFACTORY Ewa Trofimow
Nr oraz data sporządzenia dokumentu zawierającego wynik pozytywnej weryfikacji	Protokół weryfikacji nr: GKNIV.6642.1.8541.2023_1 z dnia 08.12.2023
Imię i nazwisko oraz nr uprawnień zawodowych kierownika prac	Piotr Trofimow Nr uprawnień 19016

5877150
8442050

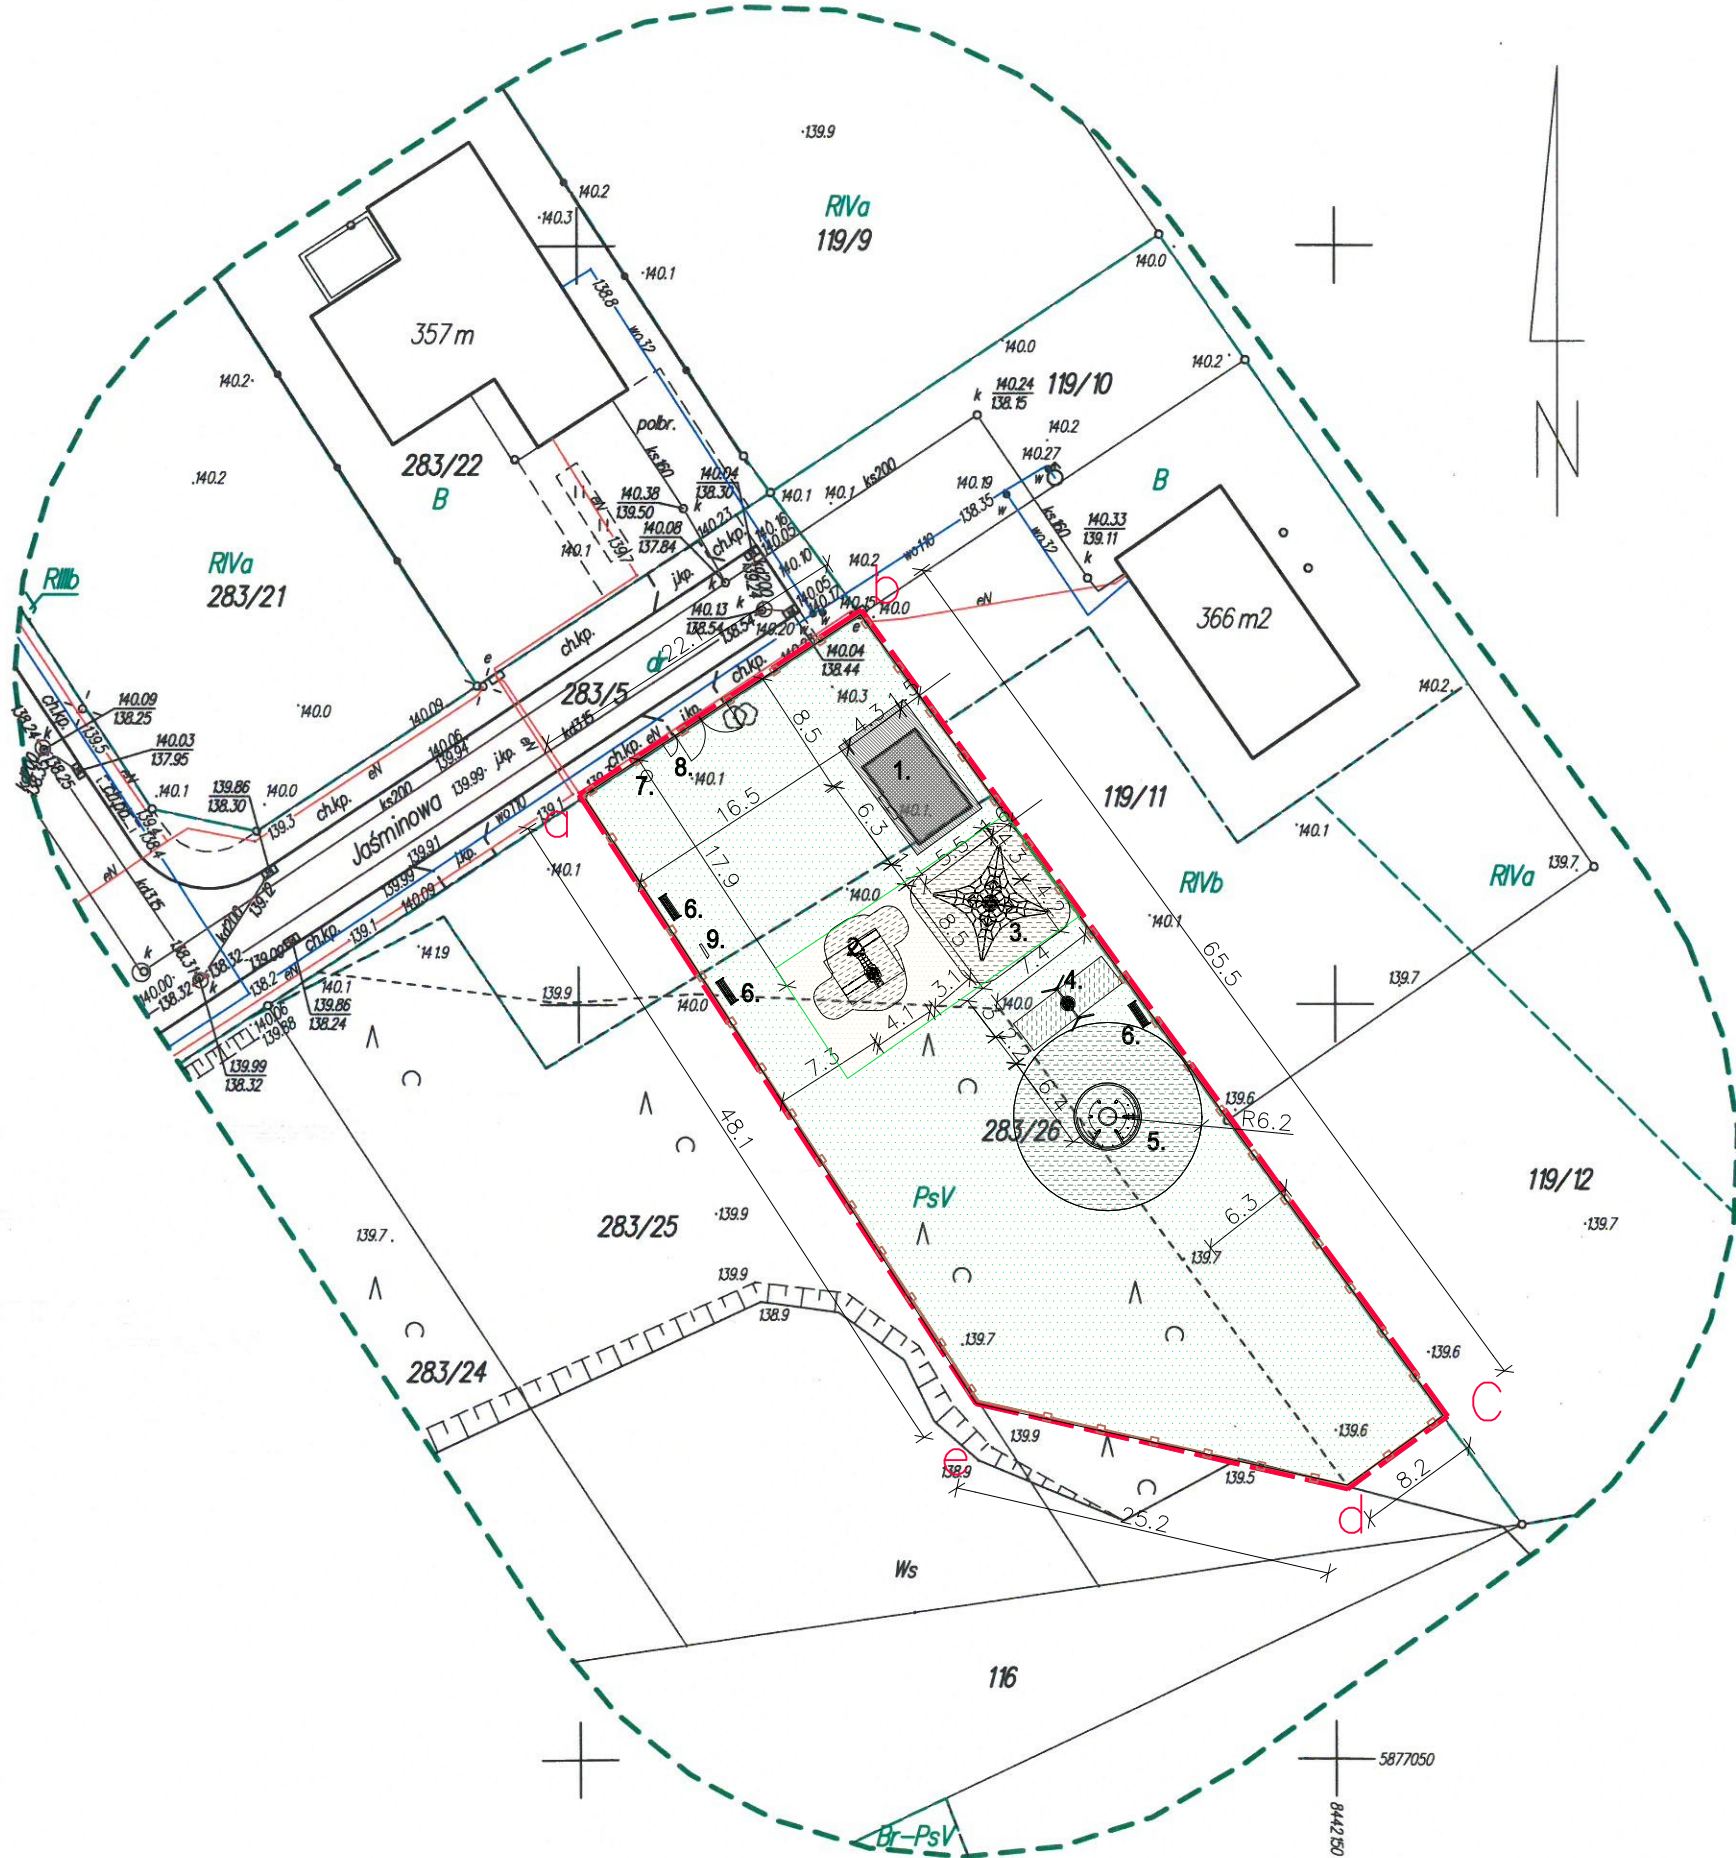

- Urządzenia placu zabaw projektowane:
1. Altana rekreacyjna o powierzchni zabudowy 27,3 m²
 2. Zestaw zabawowy ze zjeżdżalnią
 3. Linarium
 4. Huśtawka bocianie gniazdo
 5. karuzela integracyjna dla dzieci z niepełnosprawnościami
 6. ławka z oparciem,
 7. kosz na śmieci
 8. brama rozwierna z furtką
 9. tablica informacyjna

LEGENDA: A, B, C, D
- GRANICA TERENU OPRACOWANIA

- granicze działek
- istn. zabudowa
- projektowana altana rekreacyjna
- projektowane utwardzenie pod altaną z płyt chodnikowych
- projektowane trawniki
- projektowana nawierzchnia bezpieczna żwirowa
- projektowane urządzenia zabawowe wraz ze strefą bezpieczeństwa
- projektowane ławki parkowe
- projektowana brama i furtka
- projektowane ogrodzenie 1,5m wysokości panele z staki zgrzewanej

JEDNOSTKA PROJEKTOWA eN STUDIO Marcin Tur ul. Wesofa 7 lok. 28, 15-307 Białystok tel. 510 712 071 e-mail: marcin-tur@wp.pl		
PROJEKT ZAGOSPODAROWANIA TERENU		
NAZWA OBIEKTU OBIEKTY MAŁEJ ARCHITEKTURY - URZĄDZENIA PLACU ZABAW ALTANA REKREACYJNA		
ADRES OBIEKTU GMINA JUCHNOWIEC KOŚCIELNY, POWIAT BIAŁOSTOCKI, WOJ. PODLASKIE Dz. nr 283/26, obręb 0017- JUCHNOWIEC KOŚCIELNY, 16-061 JUCHNOWIEC KOŚCIELNY		
STADIUM PROJEKT BUDOWLANY		
DATA 10-09-2025	SKALA 1:500	NUMER RYSUNKU Z1
PROJEKTANT architektura mgr inż. arch. MARCIN TUR	NR UPRAW. PODPIS 35/PDOKK /2015	