

balneoprojekt

BIURO PROJEKTÓW I USŁUG TECHNICZNYCH
BRANŻY UZDROWISKOWEJ "BALNEOPROJEKT"

02-726 Warszawa, ul. Różna 179/181

R A B K A - Z D R O J

MIEJSCOWOŚĆ:

ZAKŁAD PRZYRODOLECZNICZY


OBIEKT:


PROJEKT TECHNICZNY

CZĘŚĆ ARCHITEKTONICZNA

RYSUNKI PAVILONU "D"



PRACOWNIA PROJEKTOWO-KOSZTORYSOWA W Z A K O P A N E M

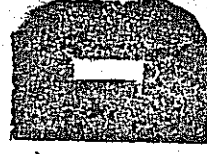

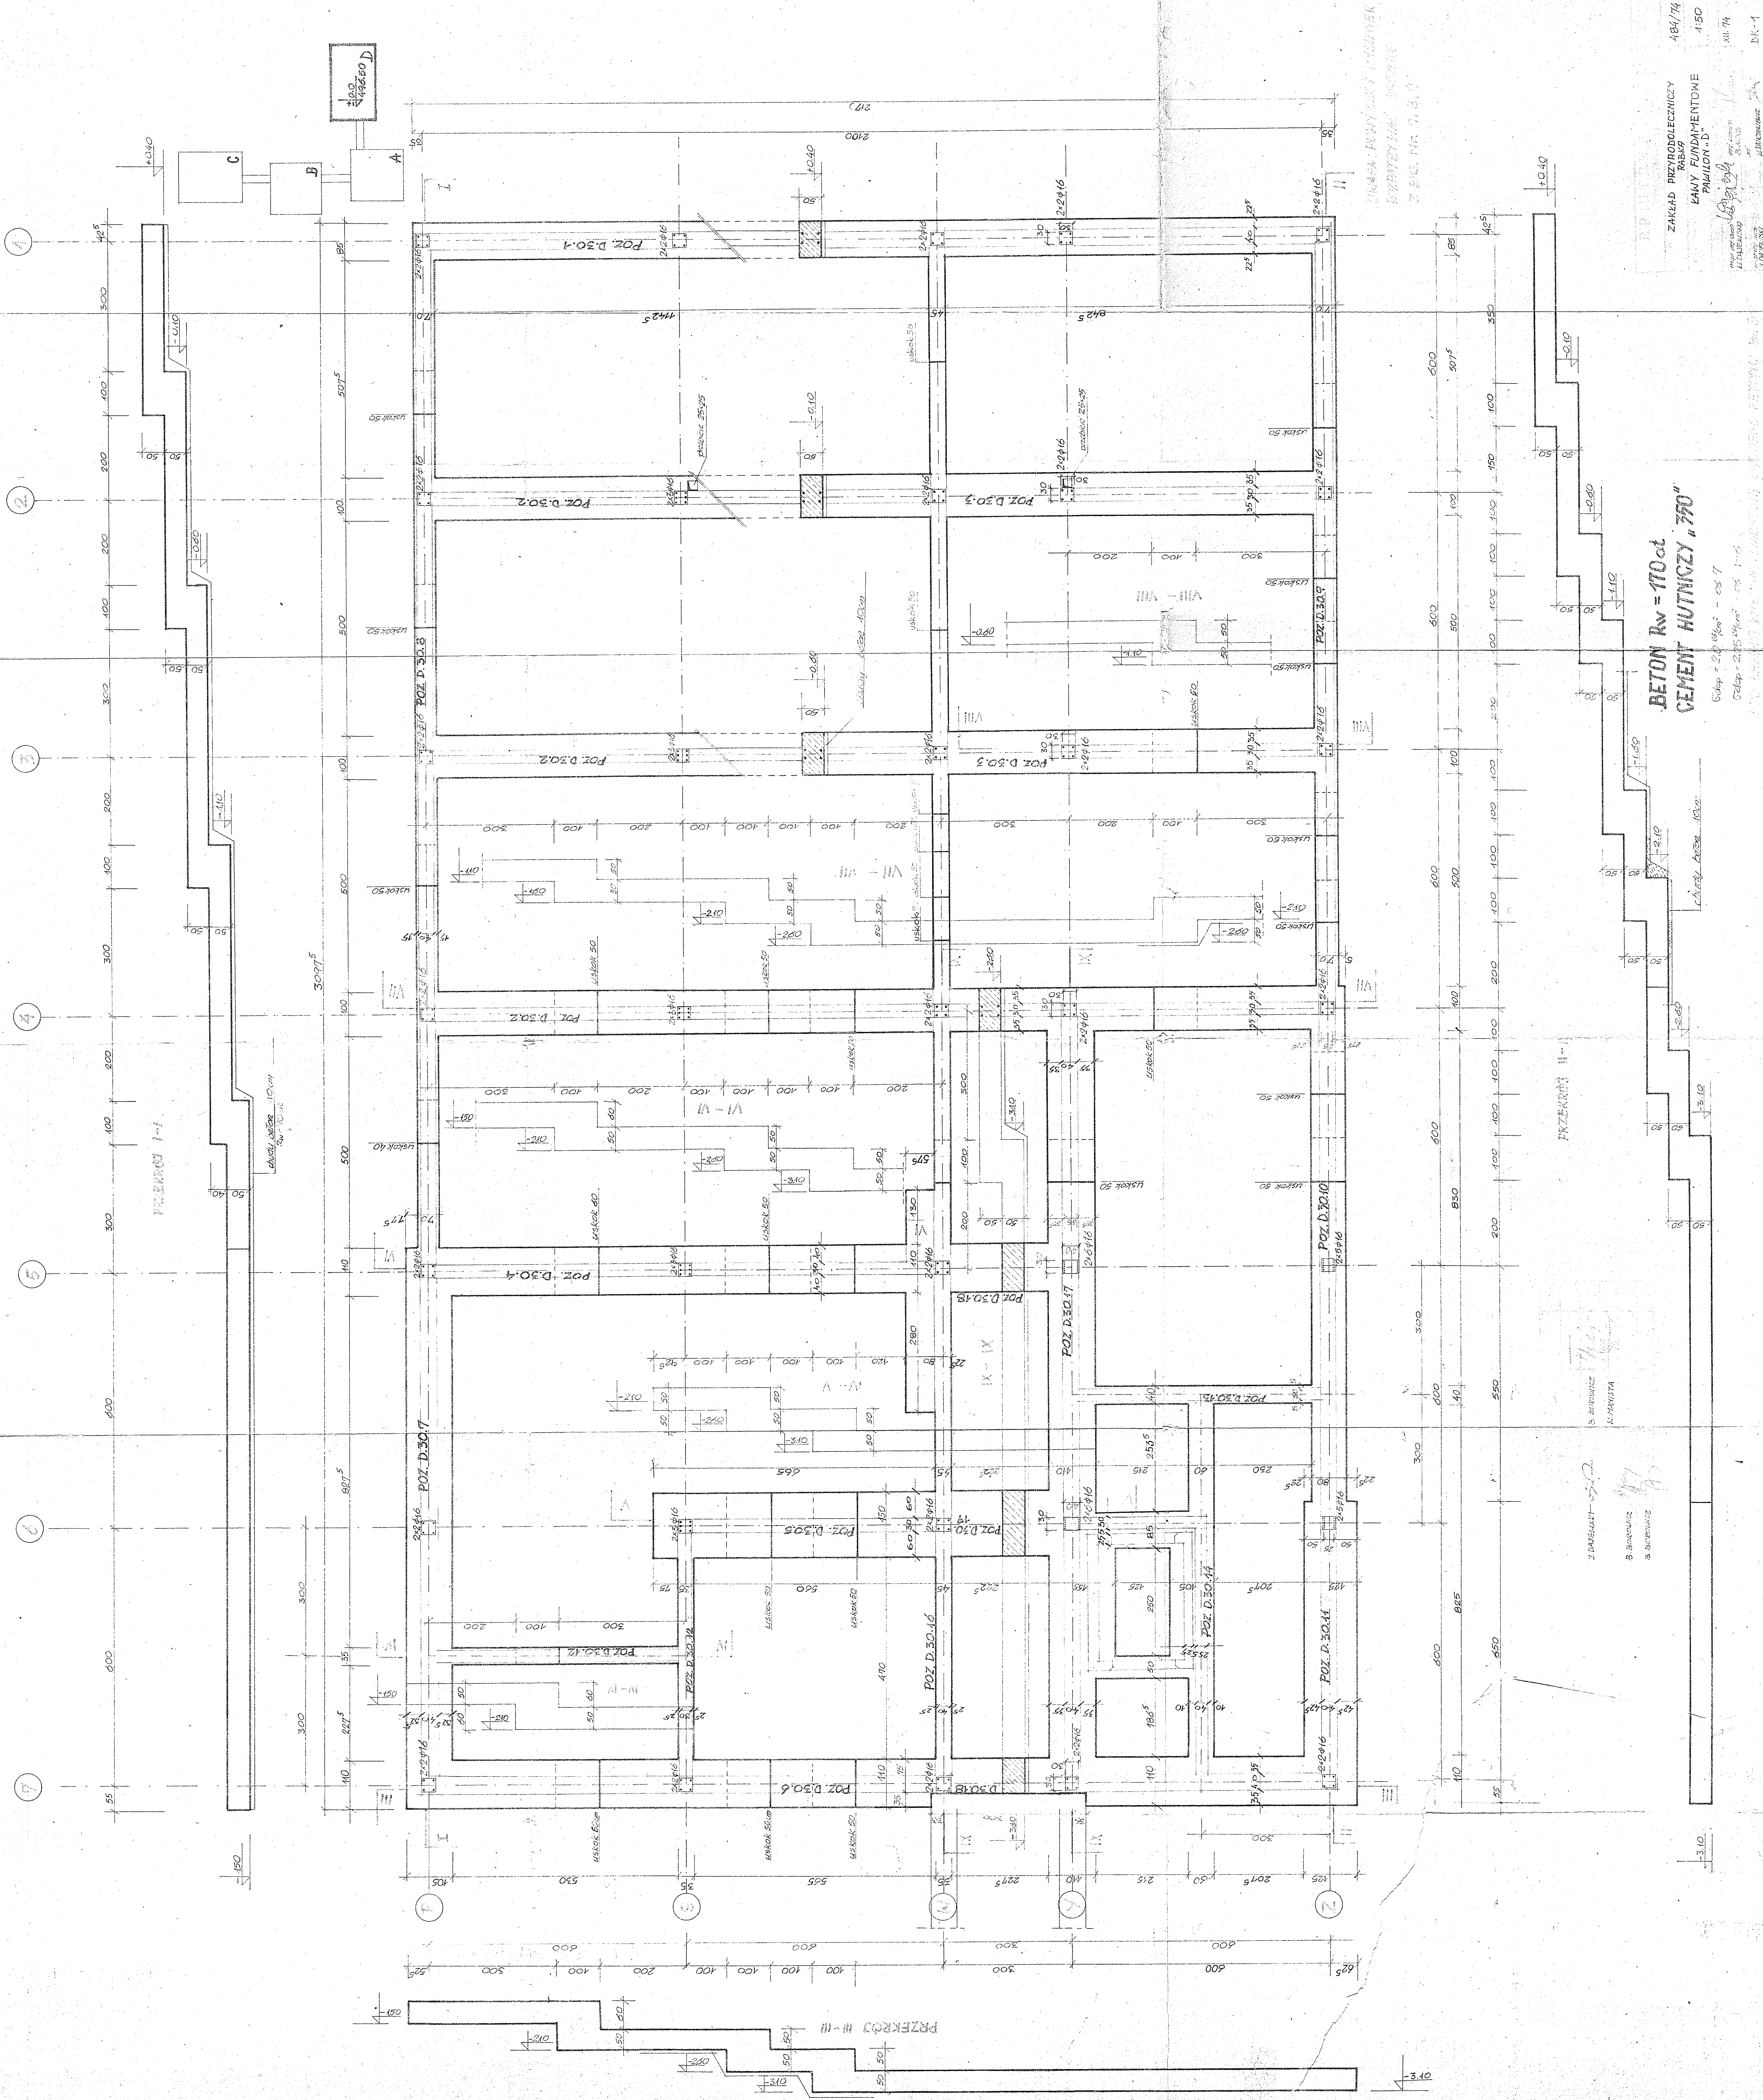

BETON R_v = 170 at
CEMENT HUTNICZY "750"

ZAKŁAD PRZYRODOLECNICZY RAKÓW	494/74
ŁAWY FUNDAMENTOWE PAWILON "D"	4:50
PROJEKTOWAŁ INŻ. J. KRAJCIK	ALT 74
WYKONAŁ INŻ. J. KRAJCIK	DK-1

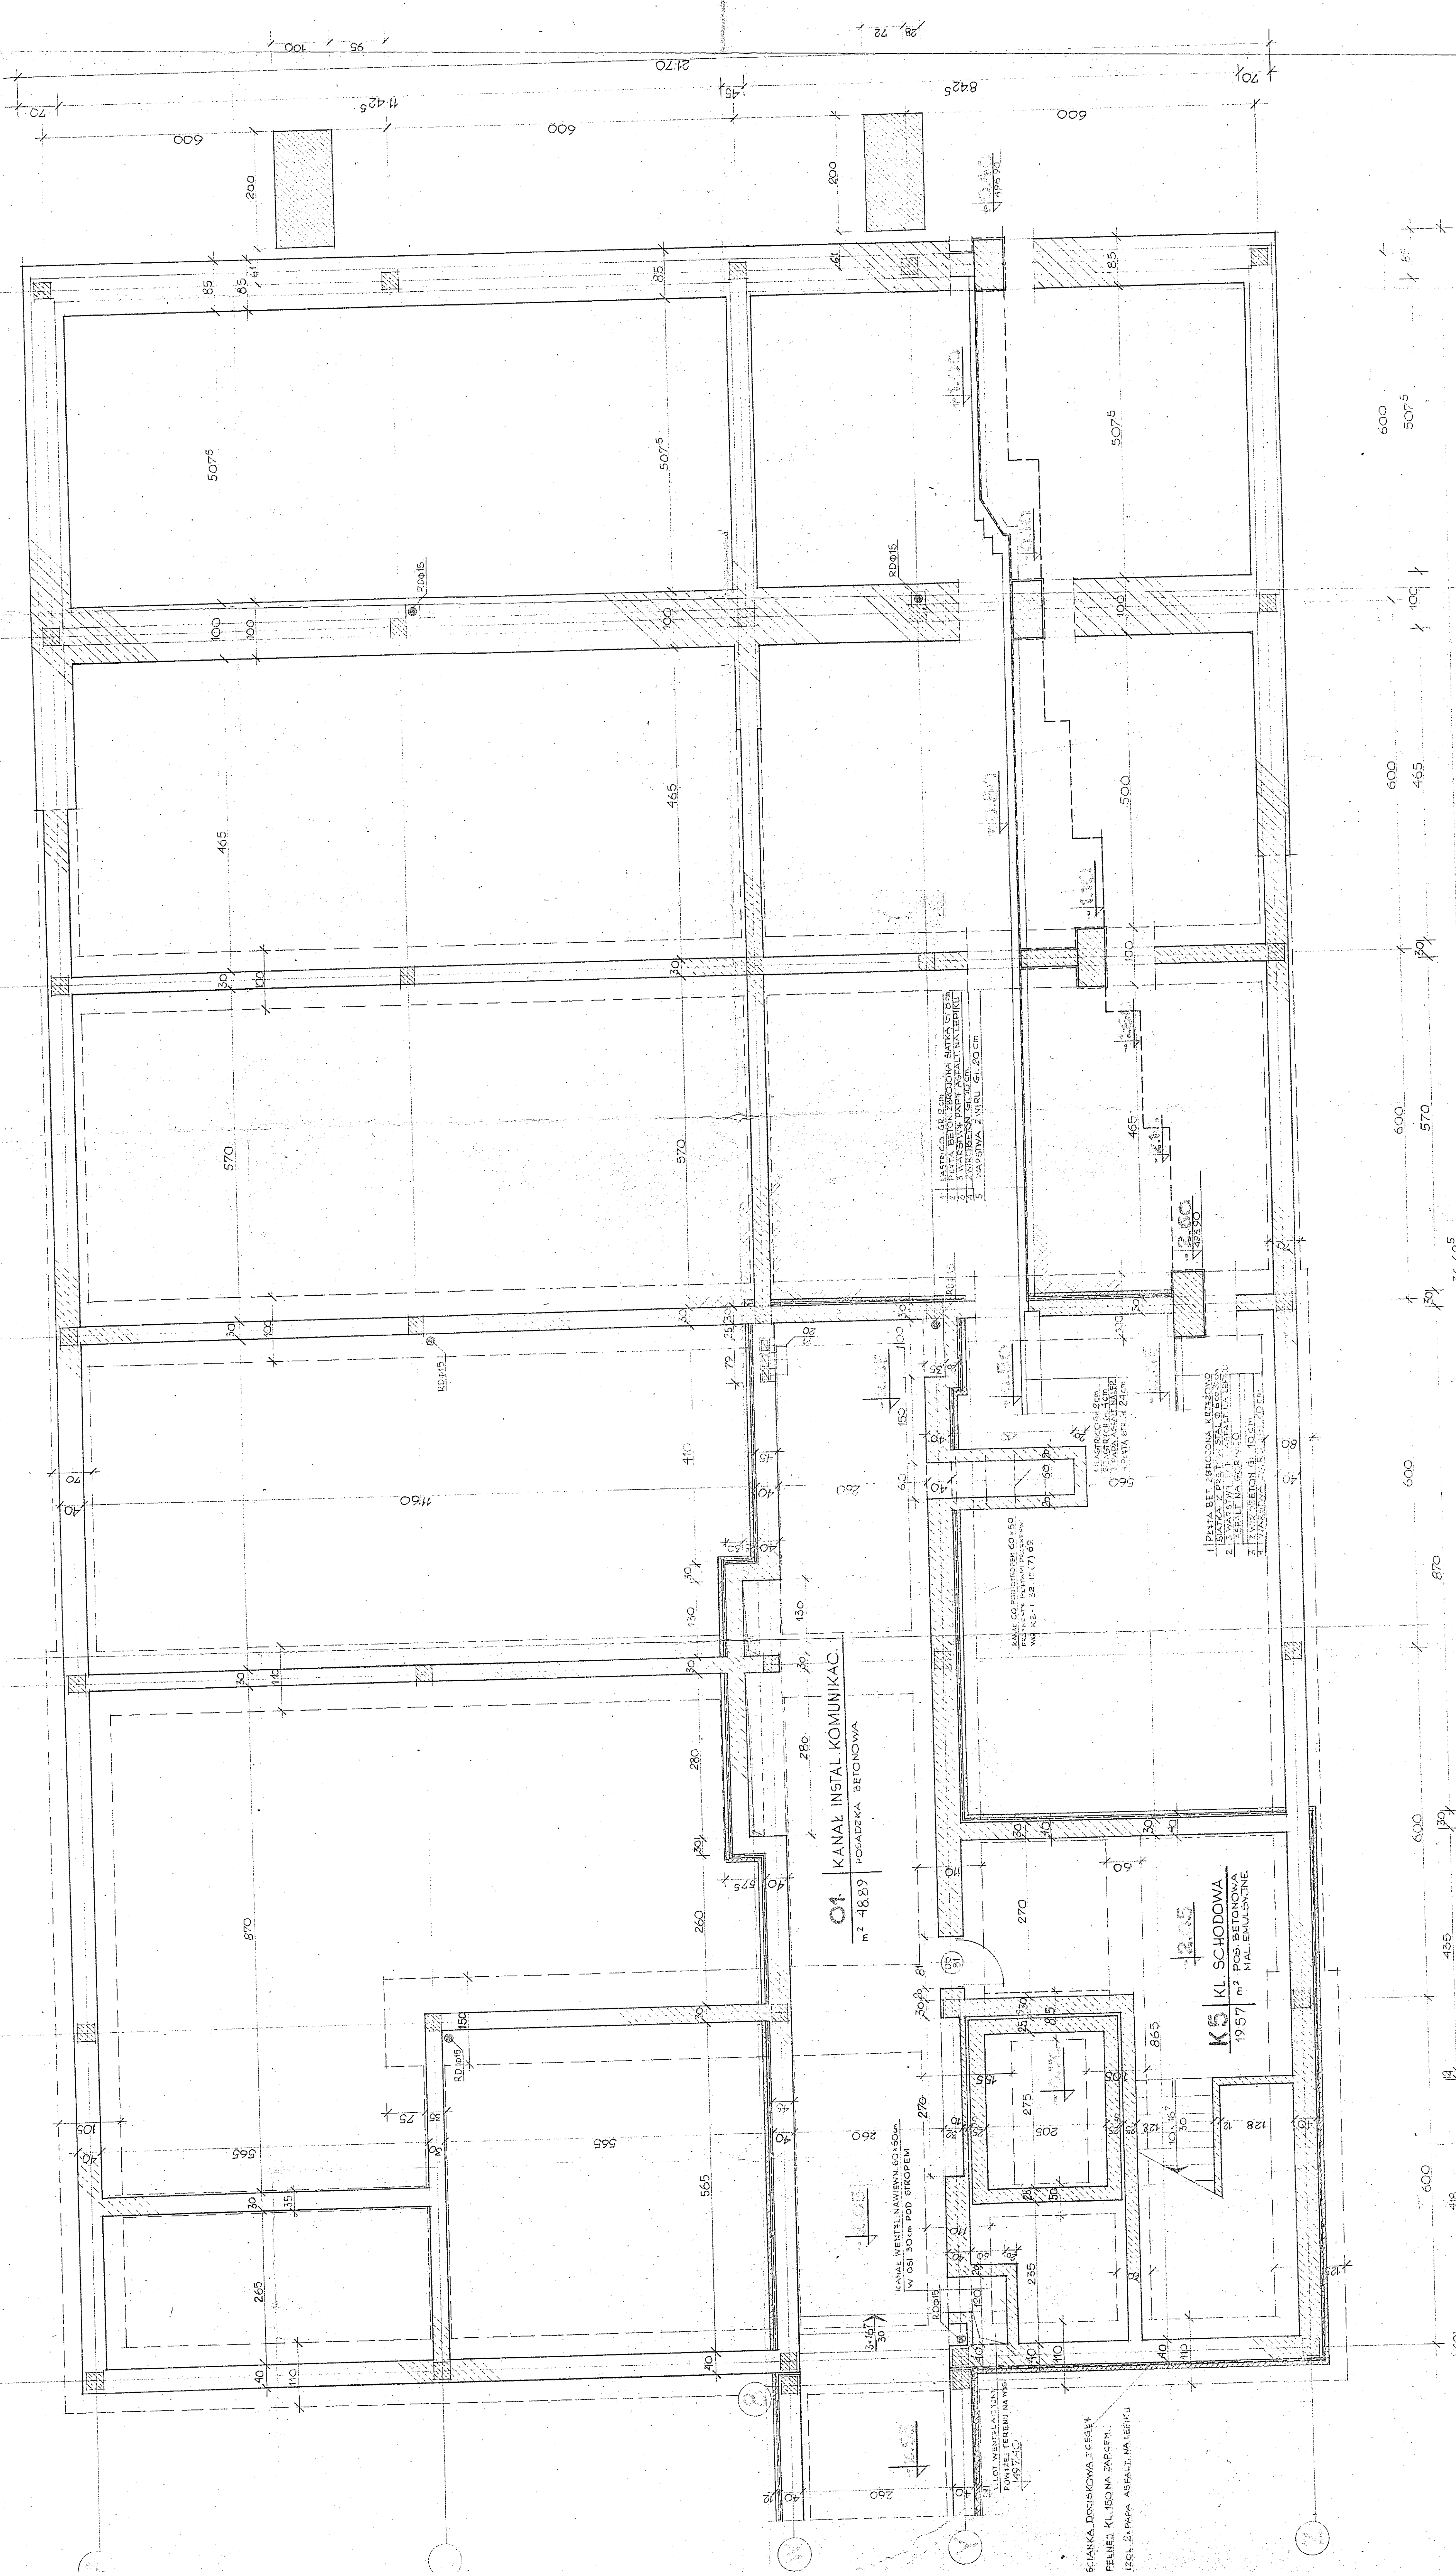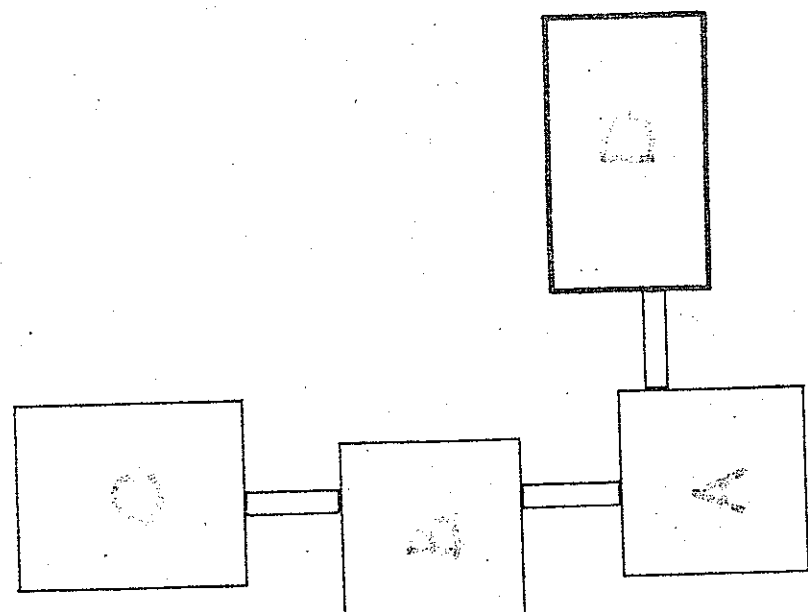

UWAGA!

FUNDAMENTY POD POMPY
SŁO 65 PM WYKONAC JAK
NA RYS. NR C-2 - PAVILON C'
- PODZIEMIE


UWAGA!

FUNDAMENTY POD PODGRZEWACZ
POJEMNOŚCIOWY SŁOANKI
WYKONAC JAK NA RYS. NR C-3
PAVILON C' - PARTER

UWAGA!

KANAL WENTYLACJI
100 x 100 WG RYS.
NR D-14

MUR OPOROWY WG RYS. NR. DT-8

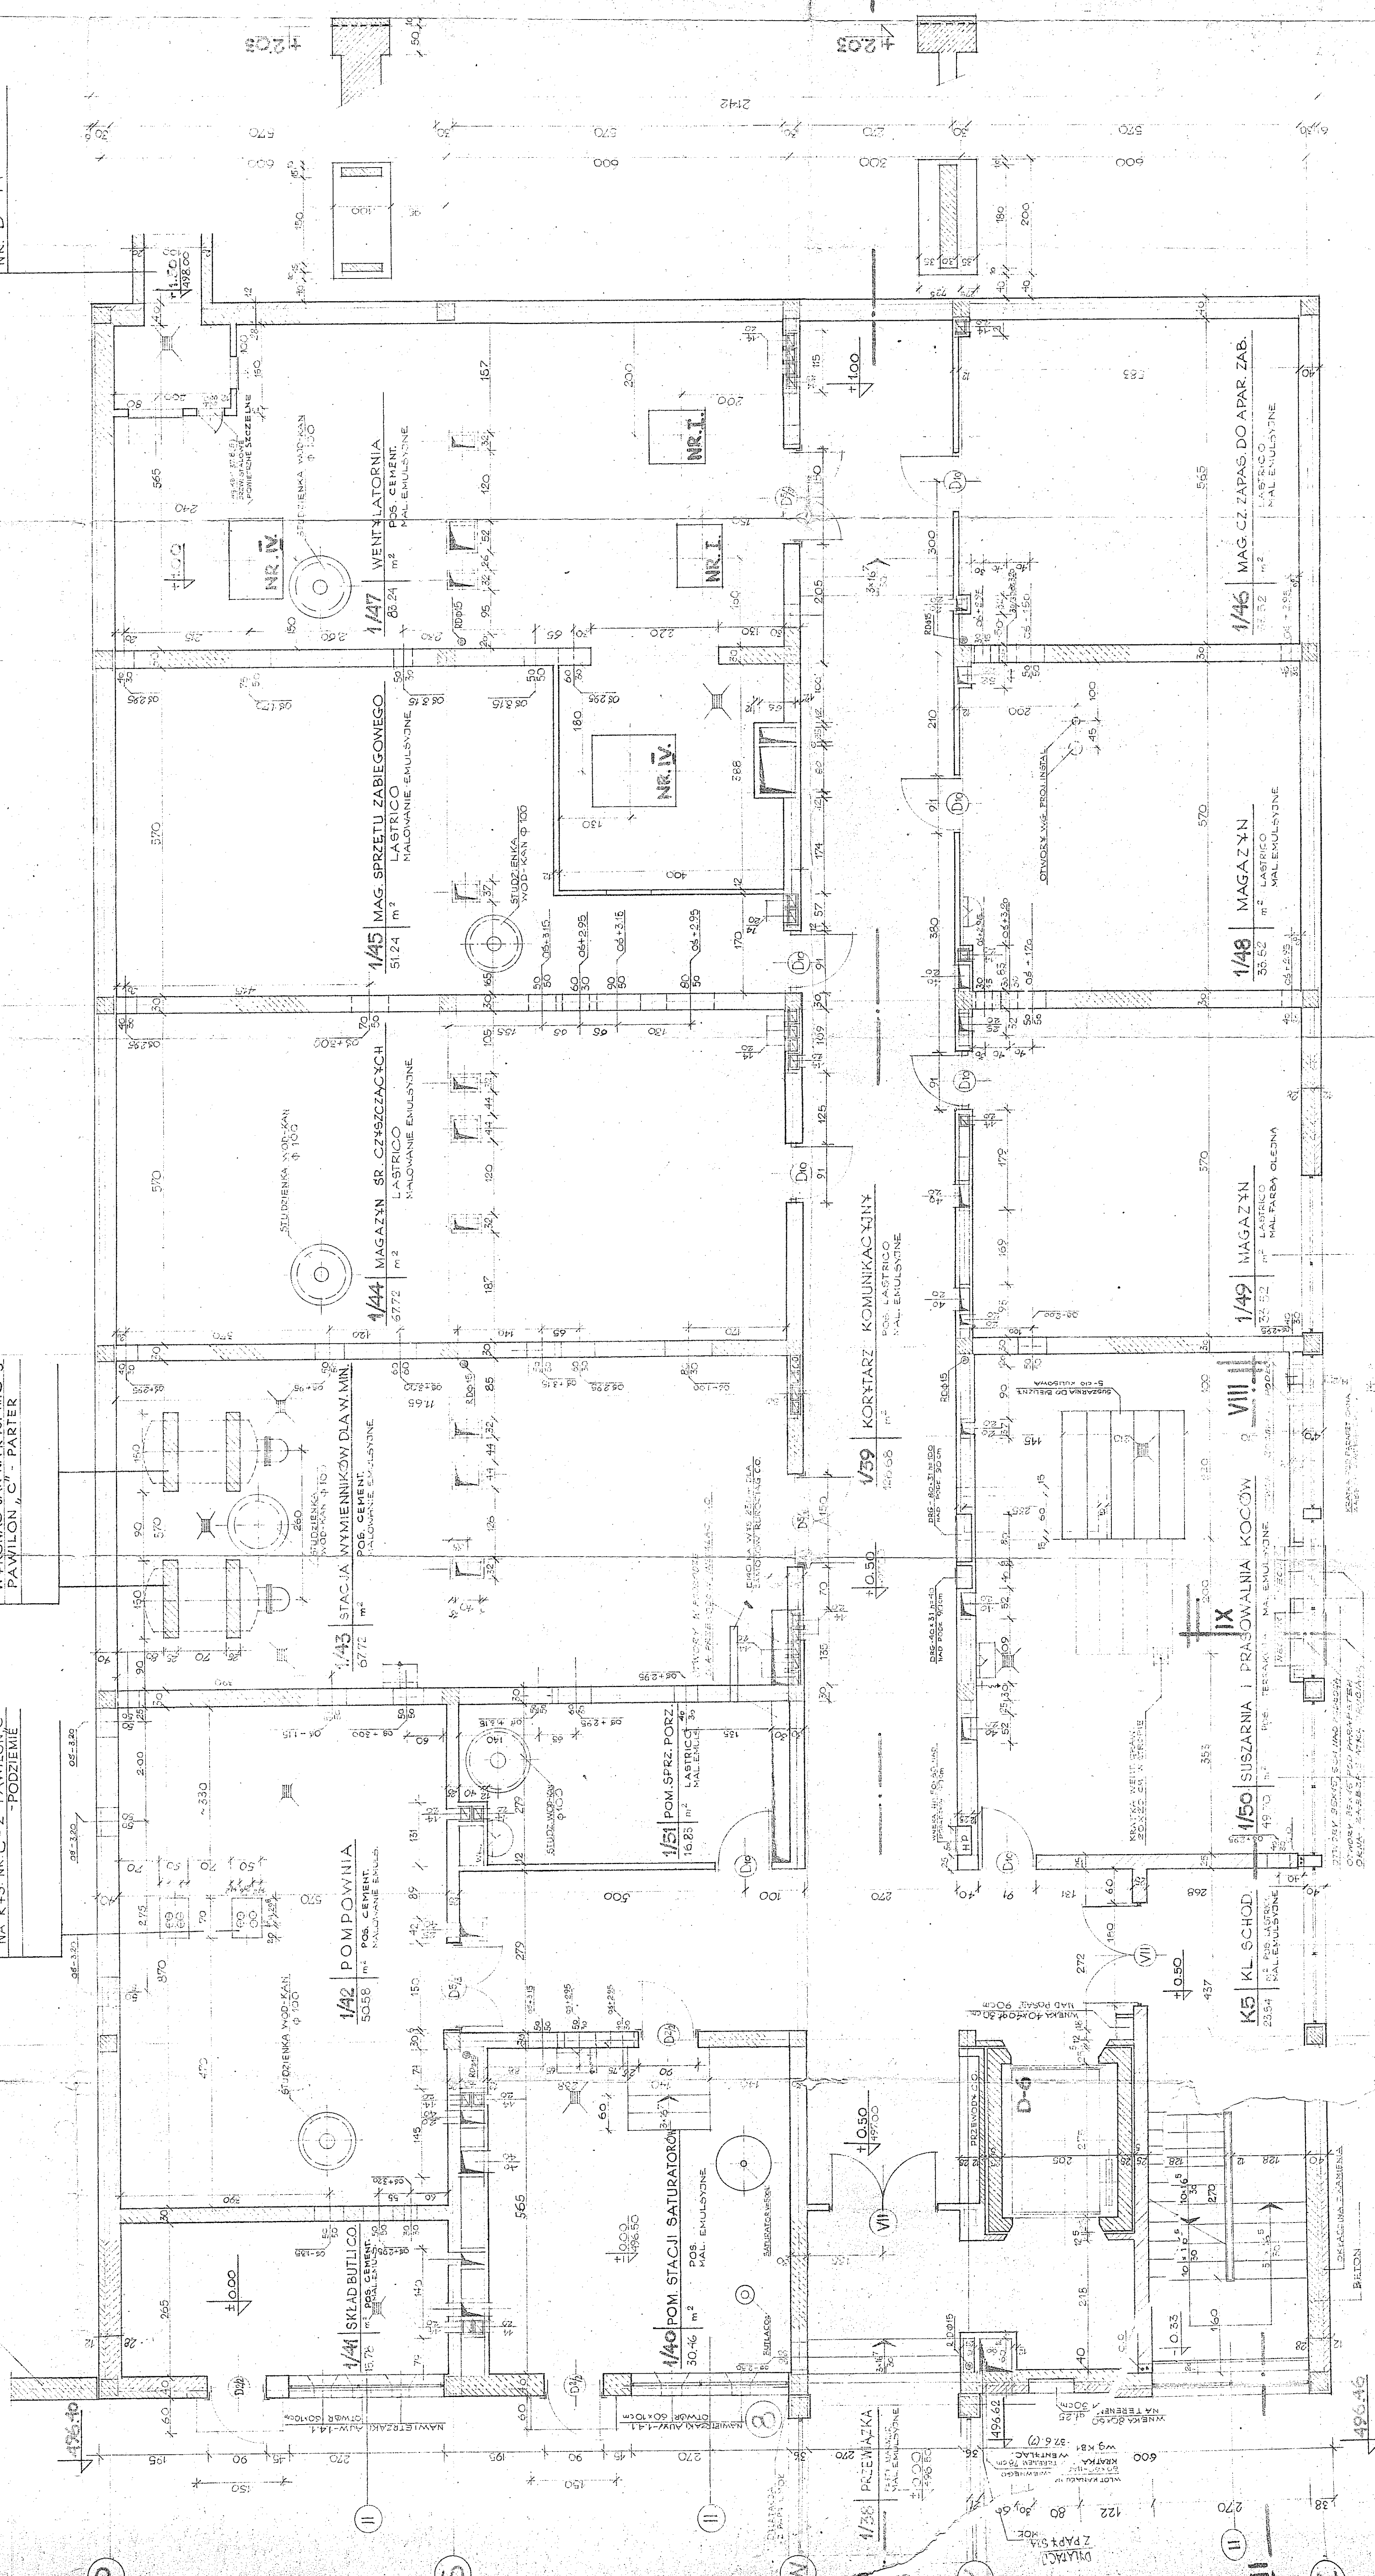

UWAGA!

- OKŁADZINA Z PŁYT PRZYCINANYCH Z PIASKOWCA SZYDŁOWIECKIEGO NA DŁUGOŚCIACH I USKOKACH JAK NA ELEWACJACH PAVILONU D"
- FUNDAMENTY POD WENTYLATORY WG. RYS. KONSTRUK. NR. CK-18.
- KRATKI WENT. MECH. OSADZIĆ WG. PROJEKTU WENTYL. MECH.

VII

II III IV V VI VII VIII IX

Pracownik	Data	Pracownik	Data
...	...	...	...

B. PIOTR B. J. ALNEO PROJEKT	
PŁACOWISKA W ZAKOPANIE	
Obiekt	ZAKŁAD PRZEMYSŁOWY
Adres	PPU W RABCE ZDRÓJU
Projekt	PROJEKT TECHNICZNY
Skala	1:50
Wersja	...

1. PATA ASBESTU - SZYMA ALUMINIOWA NA LEPIWIE ASBESTU NA GÓRACO
1. SZYMA - CEMENT 2. CEMENT 3. CEMENT 4. CEMENT 5. CEMENT 6. CEMENT

1. SZYMA - CEMENT 2. CEMENT 3. CEMENT 4. CEMENT 5. CEMENT 6. CEMENT

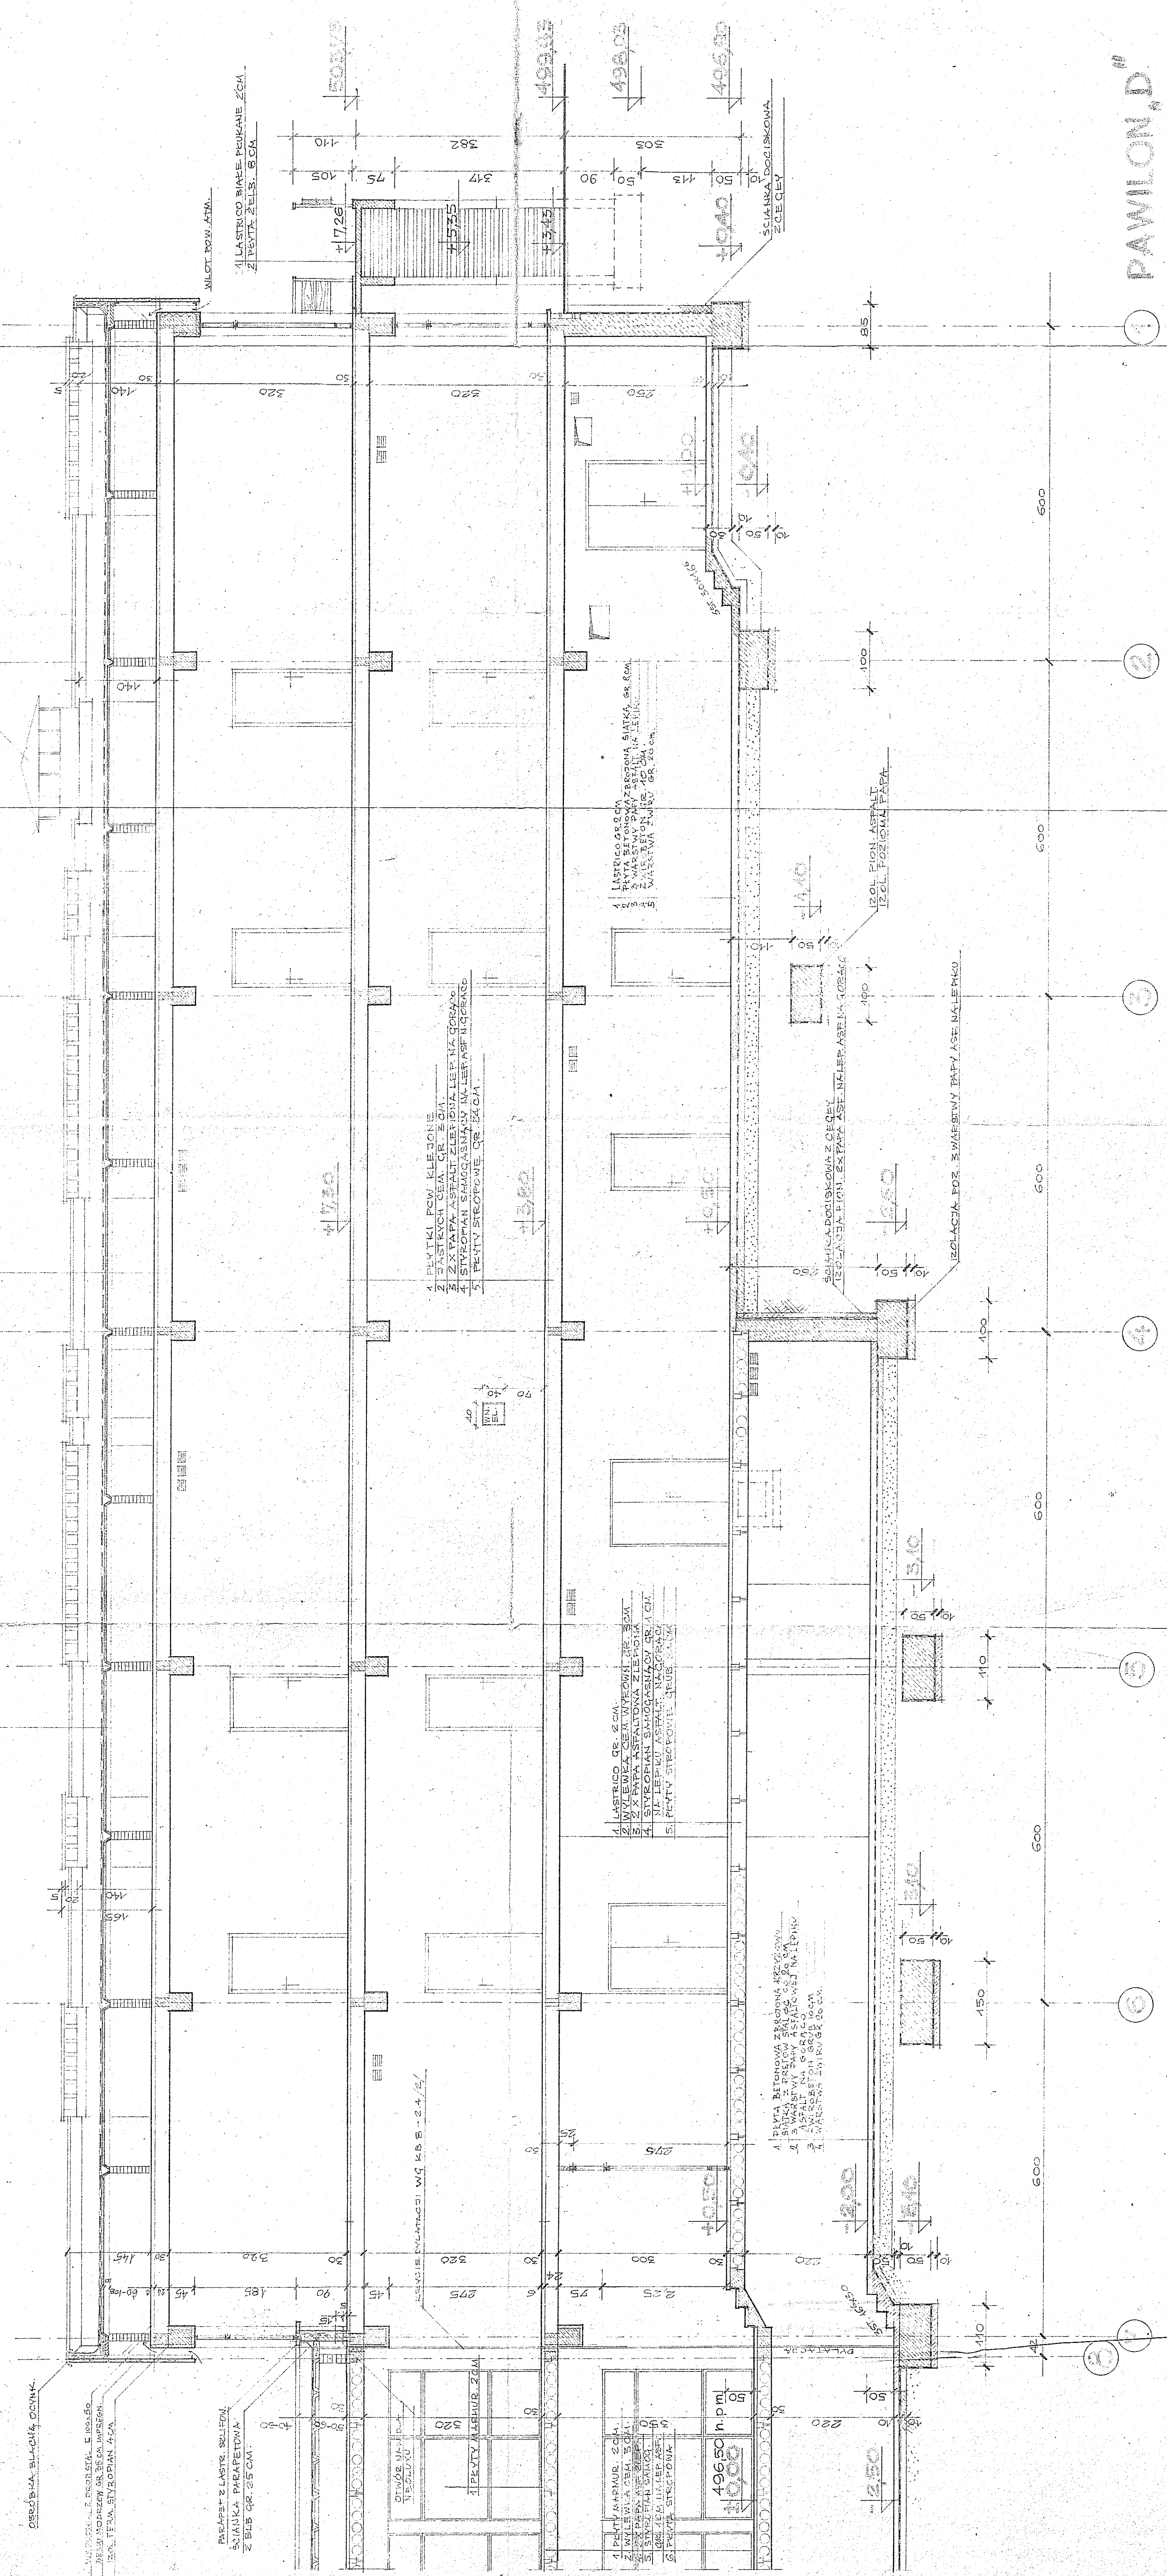

PAWILON D

ZAKŁAD PRZEMISŁOWY
W RABCE ZDRÓJ
PROJEKT TECHNICZNY
PRZEBUDOWY VII - VII

484/74
1:50
D-7

ZAKŁAD PRZEMISŁOWY
PPU
W RABCE ZDRÓJ
PROJEKT TECH. INWESTYK
PRZEMISŁOWY (IX-IX-IX)
484/74
1/50

NOTED

MA - MA : Q R X E Z d

0944

PRZEPŁY IX-IX 1450

PRZEKROJ PRZES KANAŁ
NAWIEWNY DO NEOLITU

NEOLUX

OTWÓR ZABEZPIECZONY SIATKĄ

WSPORNIKI ZE STALI PROF. 100x50
DESKI DREW. GR 35 MM IMPREGN
IZOL. TERM. STYROPIAN 4CM

WARSZAWY JAK W PRZECIEGU VII - VII

[illegible]

SECRET

**ZAKŁAD PRZEMIOŁOWYCH
PPU W RABCE ZDRÓJU**

**PROJEKT TECHNICZNY
ELEWACJA POŁN.-WSCH.**

48/74

1:50

miej. ins arch.
M. DĄBIAŁO

miej. ins arch.
J. DAJEWSKI


miej. ins arch.
M. DĄBIAŁO


miej. ins arch.
J. DAJEWSKI

nr. 1575


1964

RYB. SZCZECIN
CZERNIEC
ZCZERNIA
PRZY PAVI
PAVI

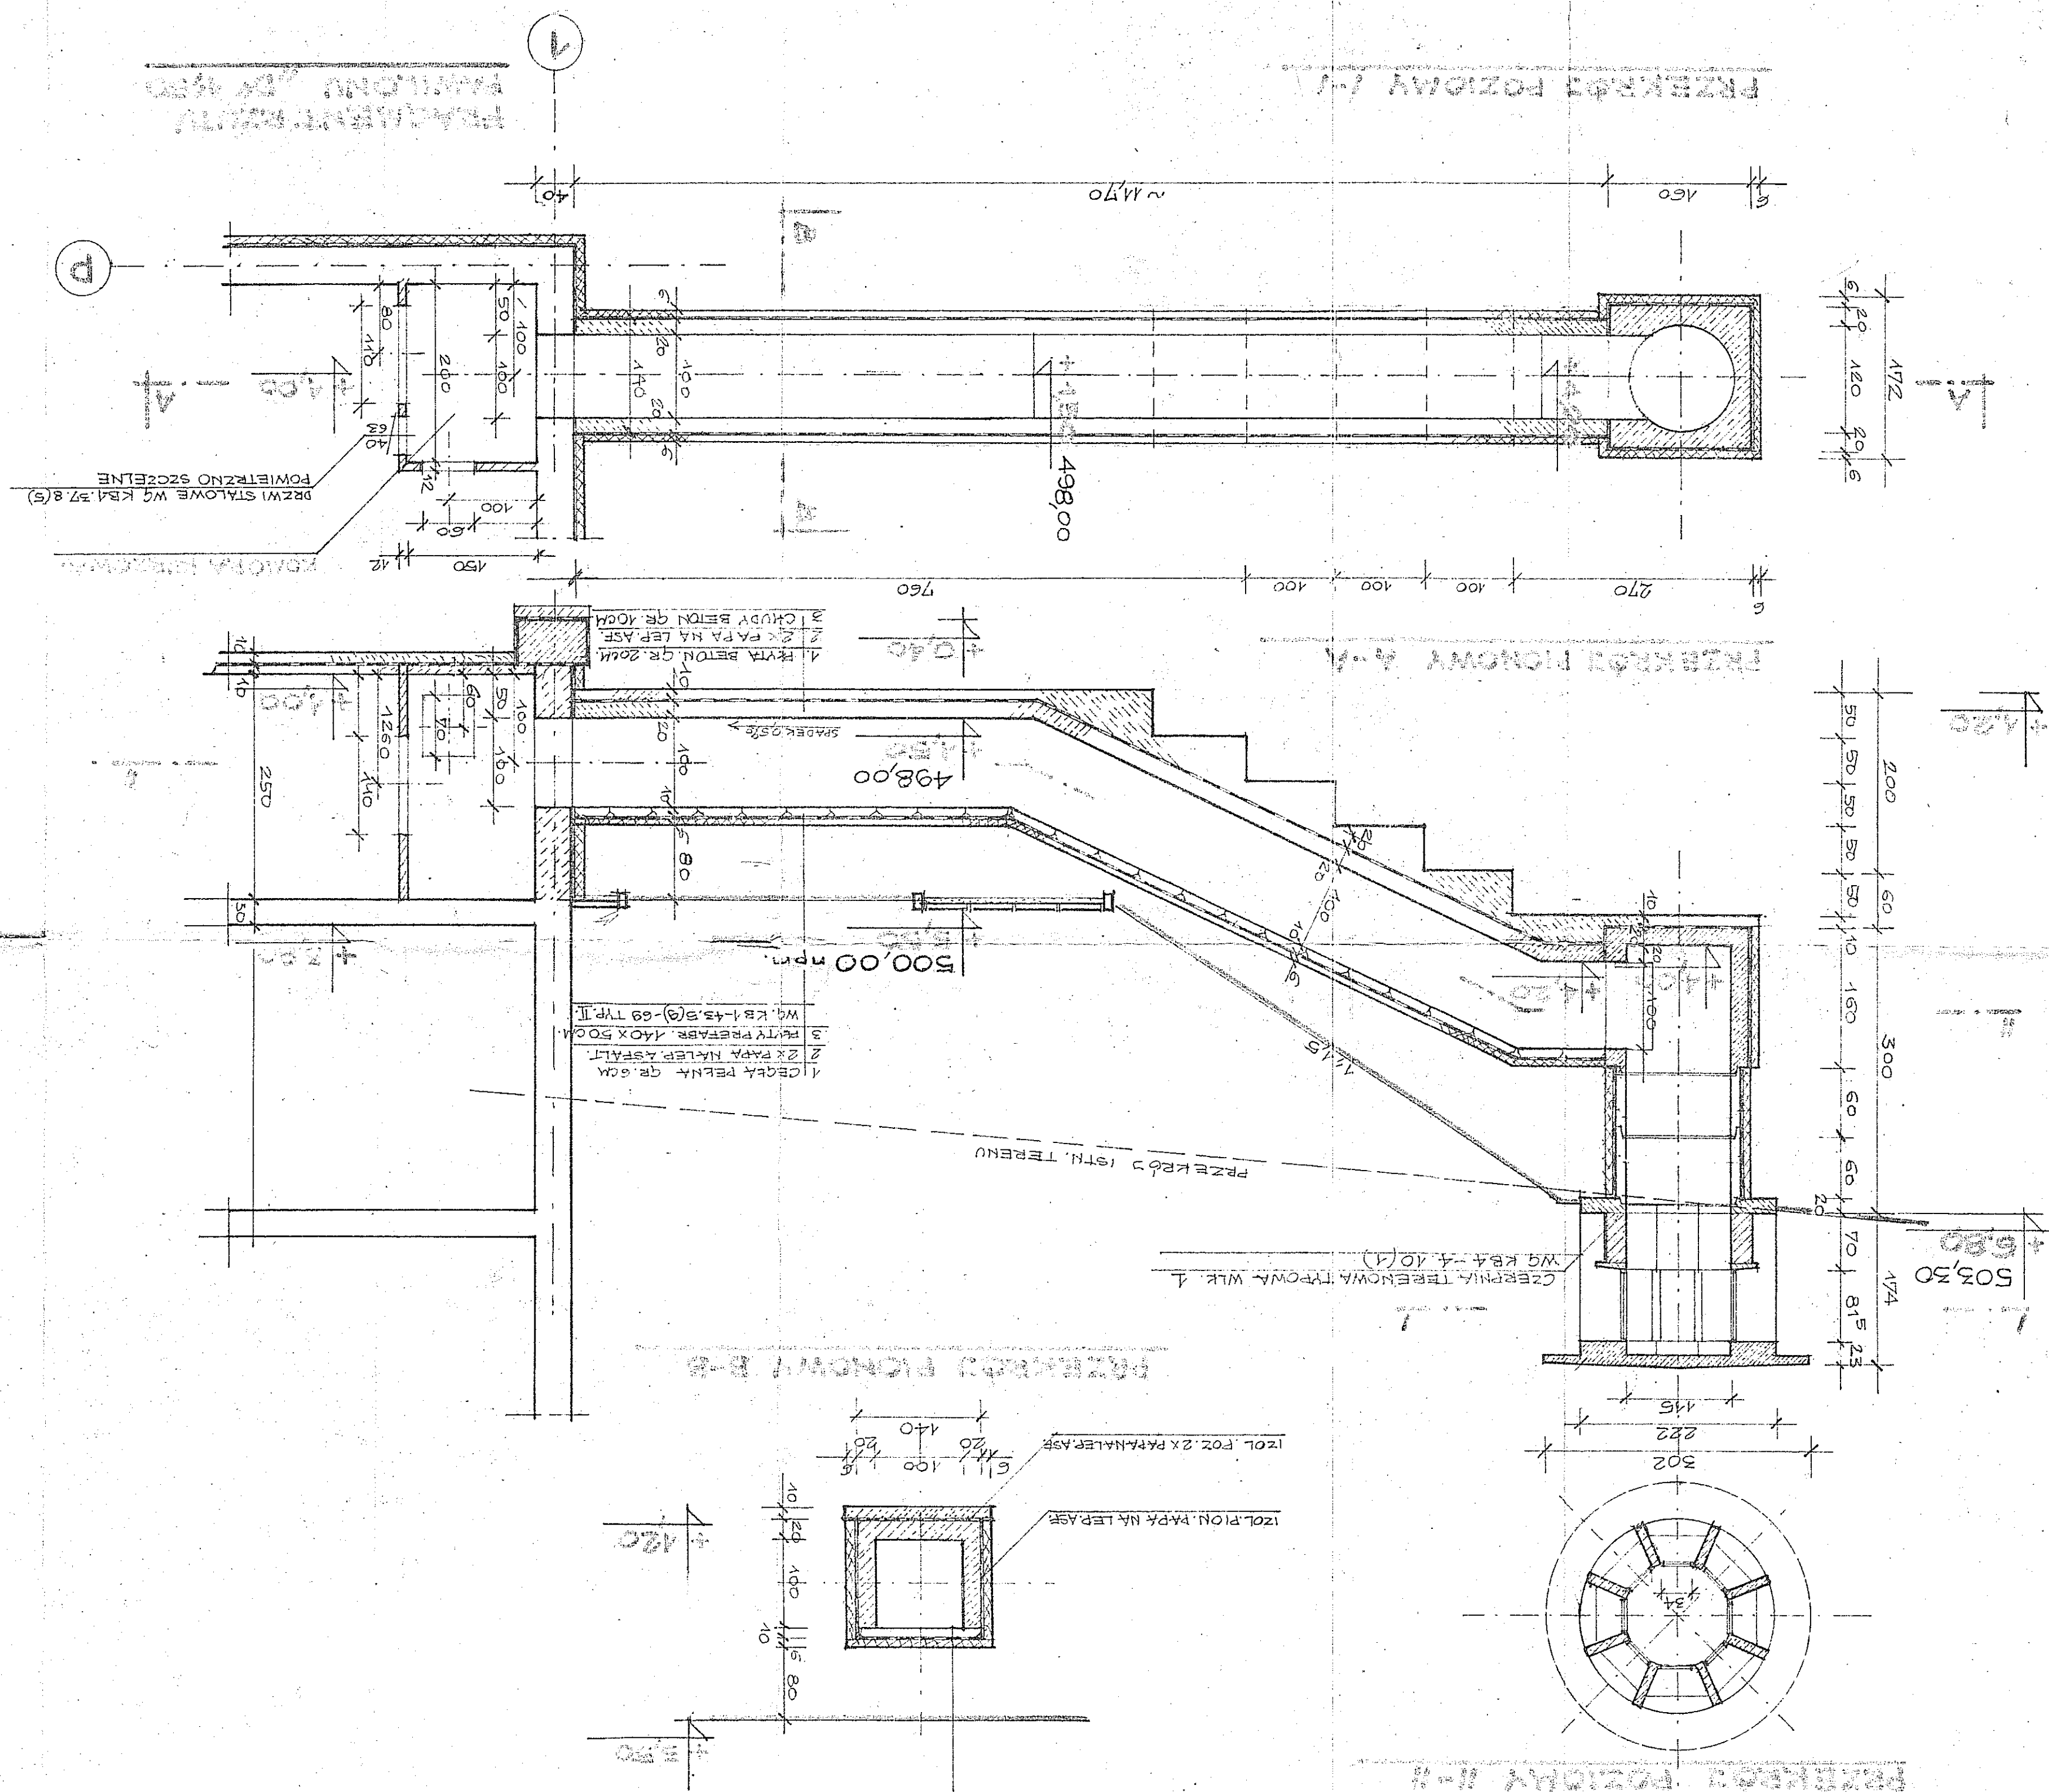


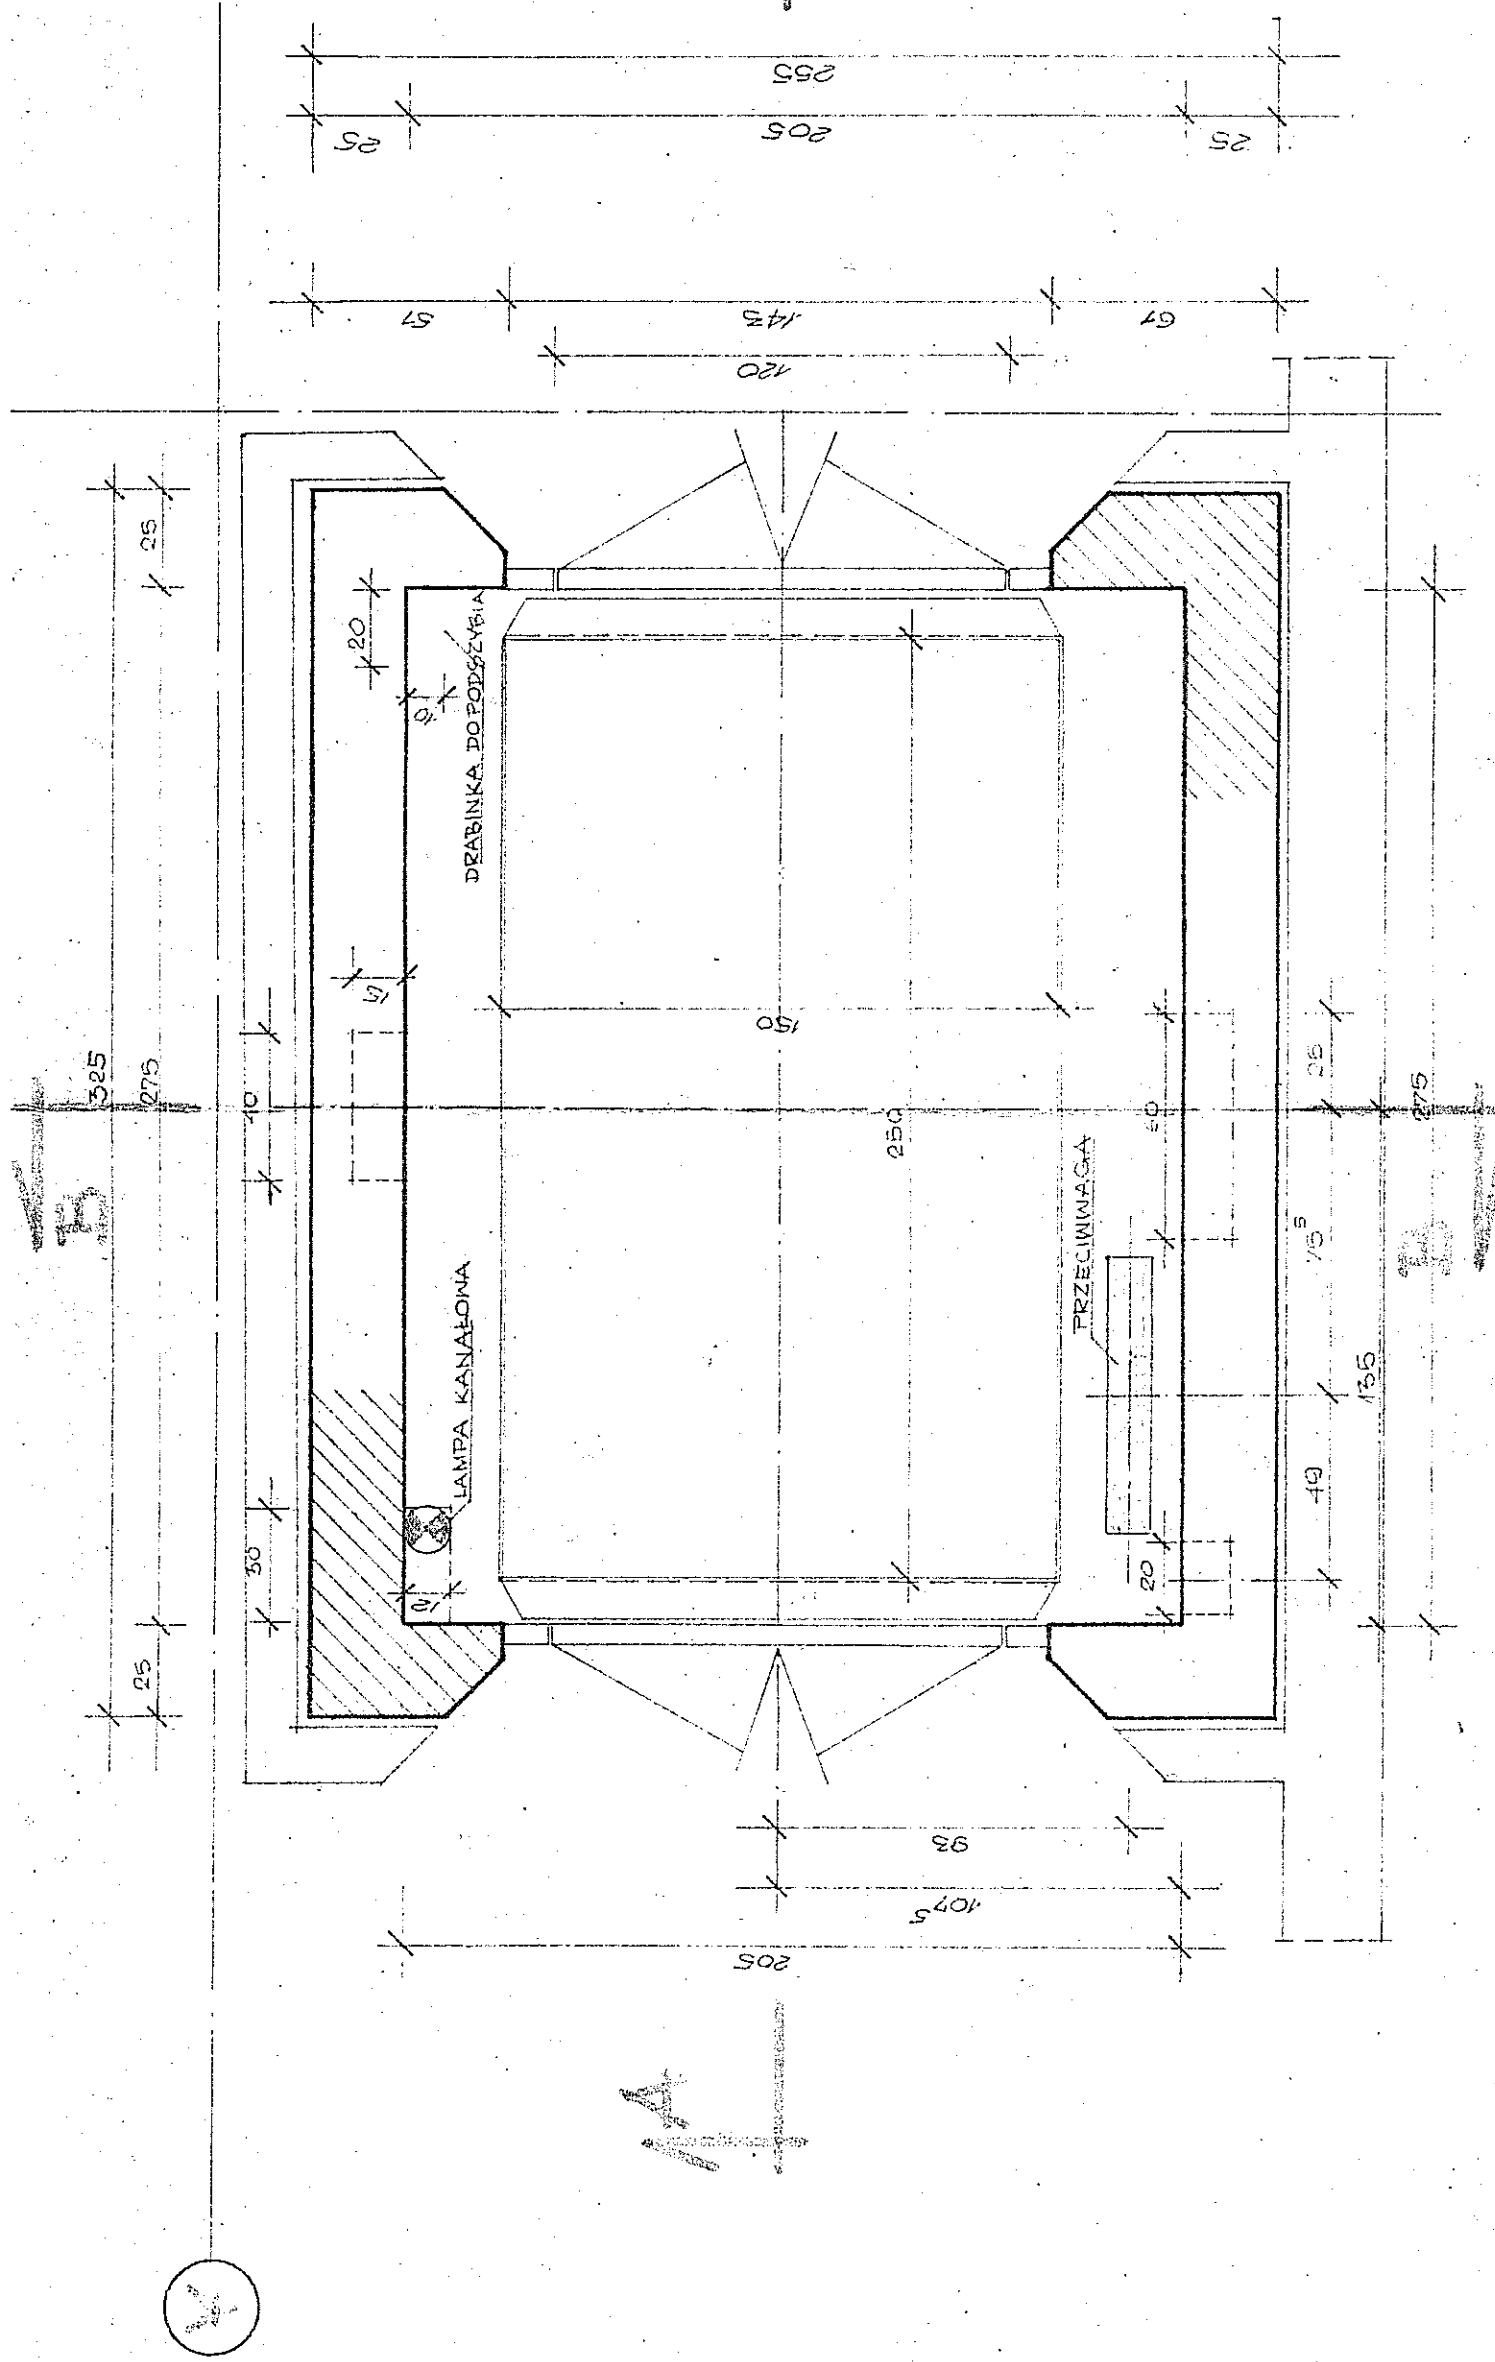


RZUT SZYBU DZWIĞU SKALA 1:20

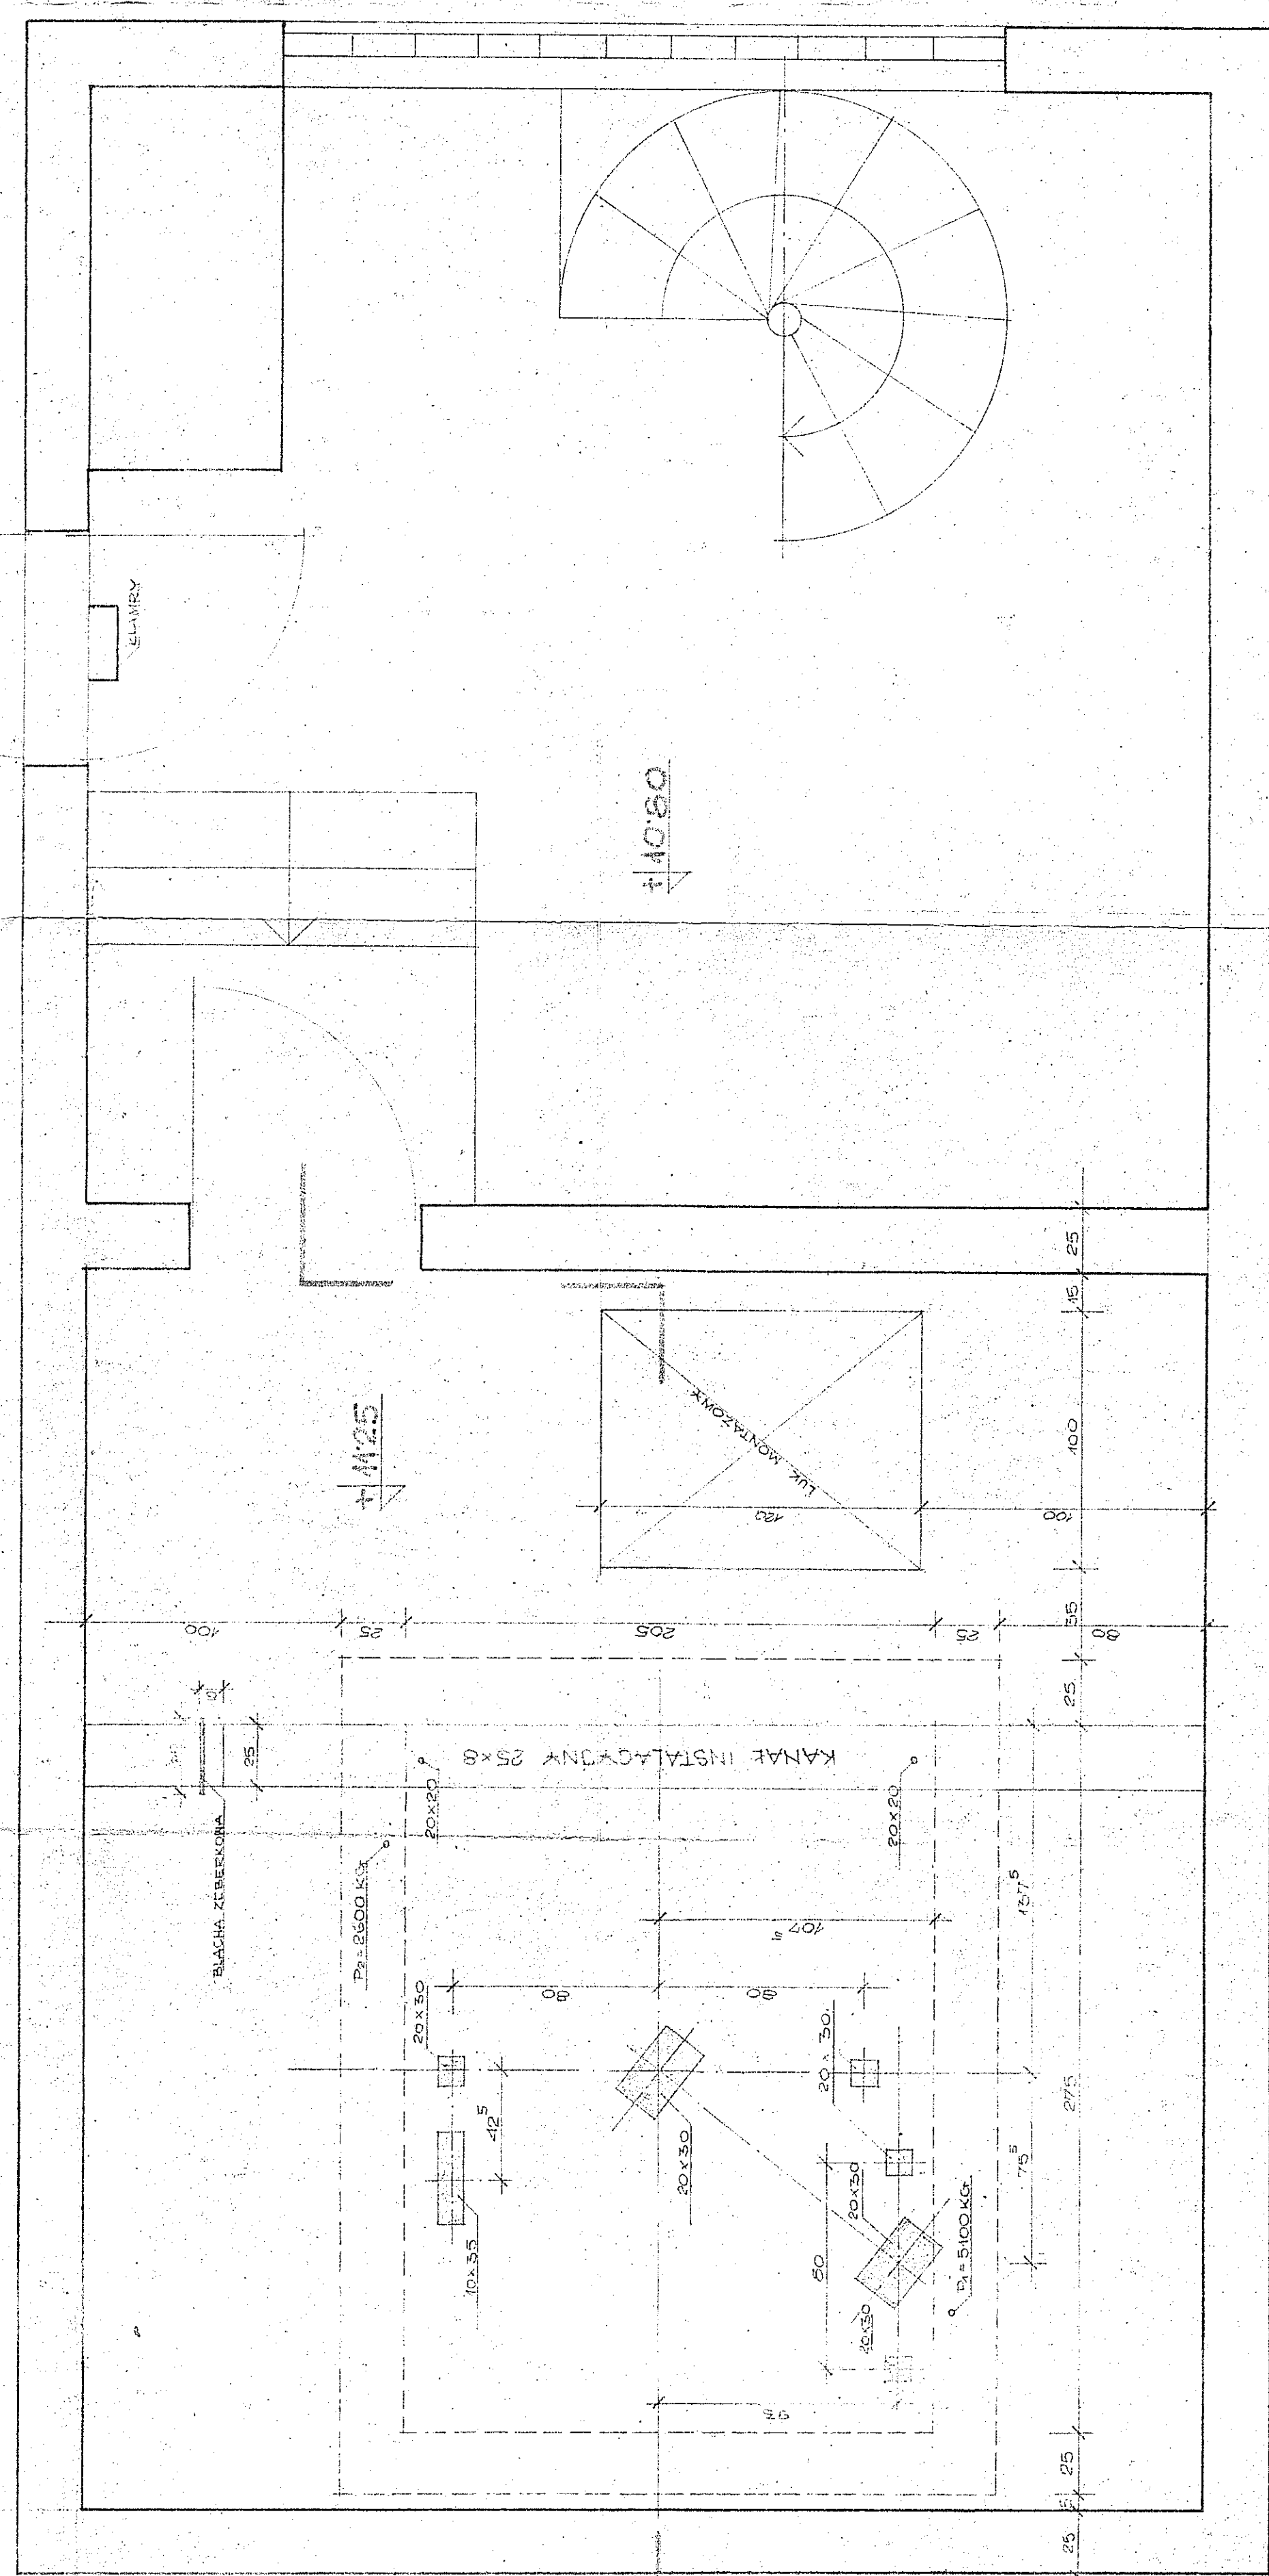

RZUT MASZYNOWNI SKALA 1:20

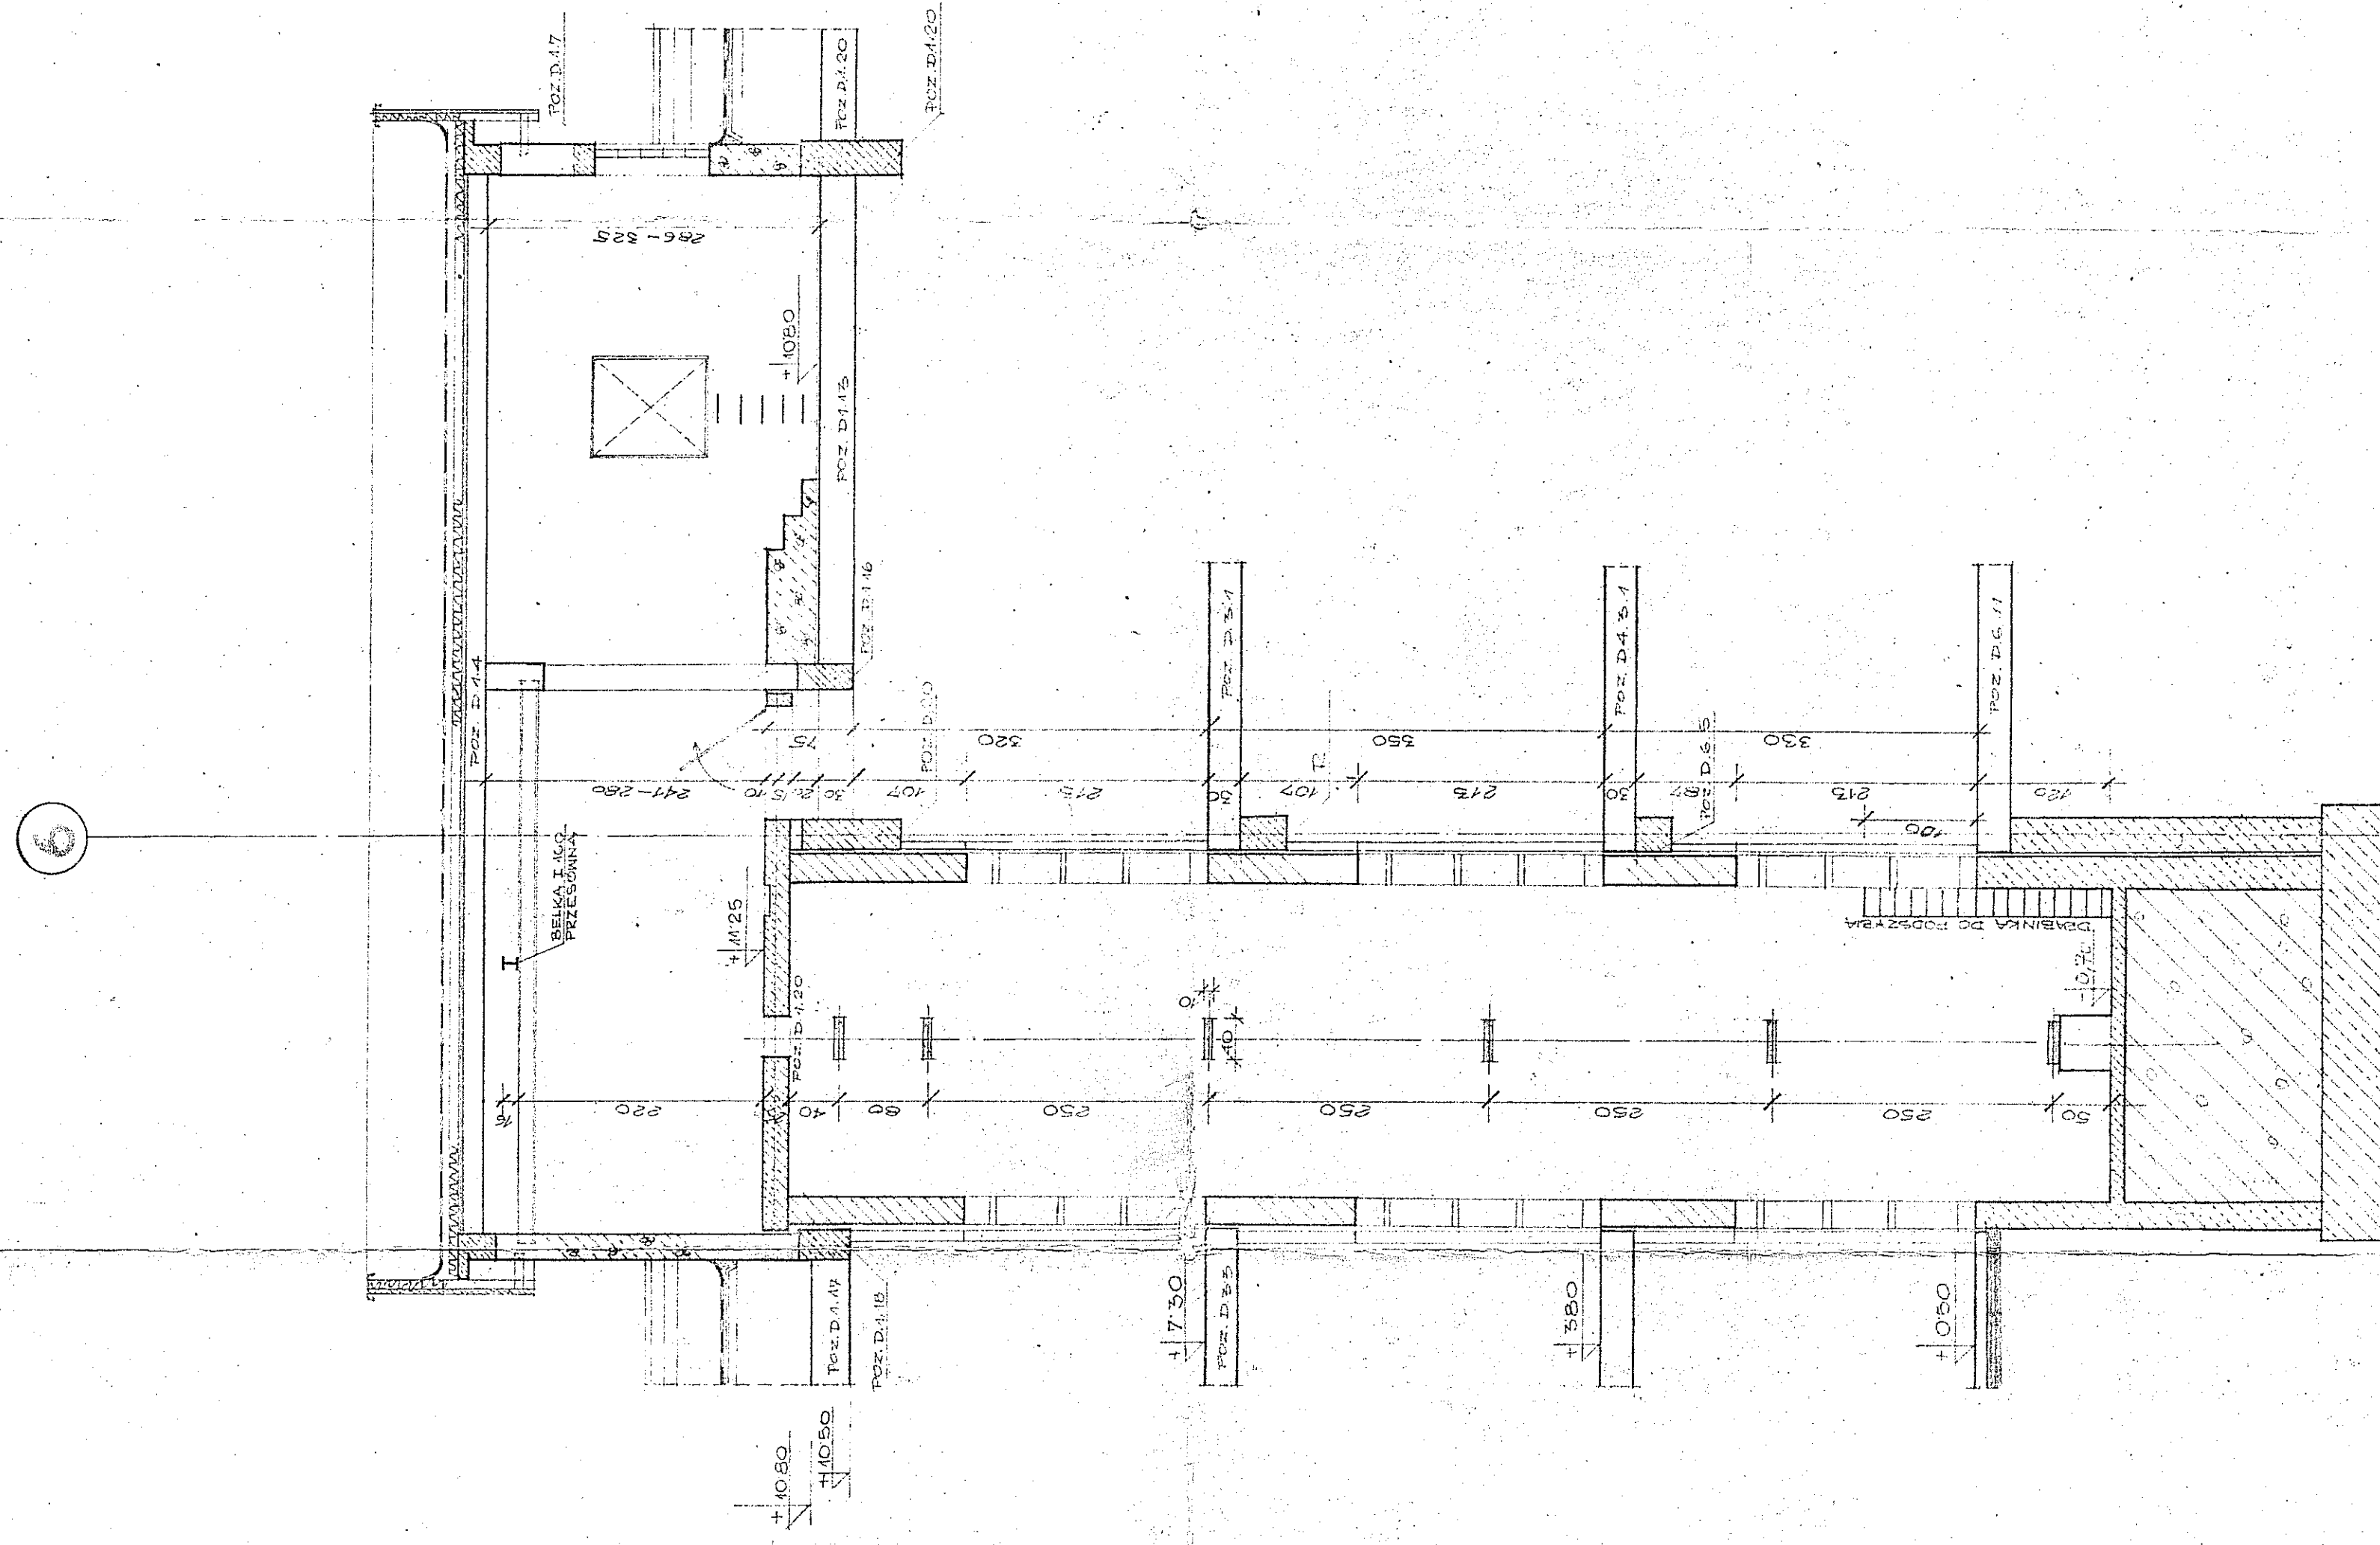

PRZEMKROJ A-A SKALA 1:50

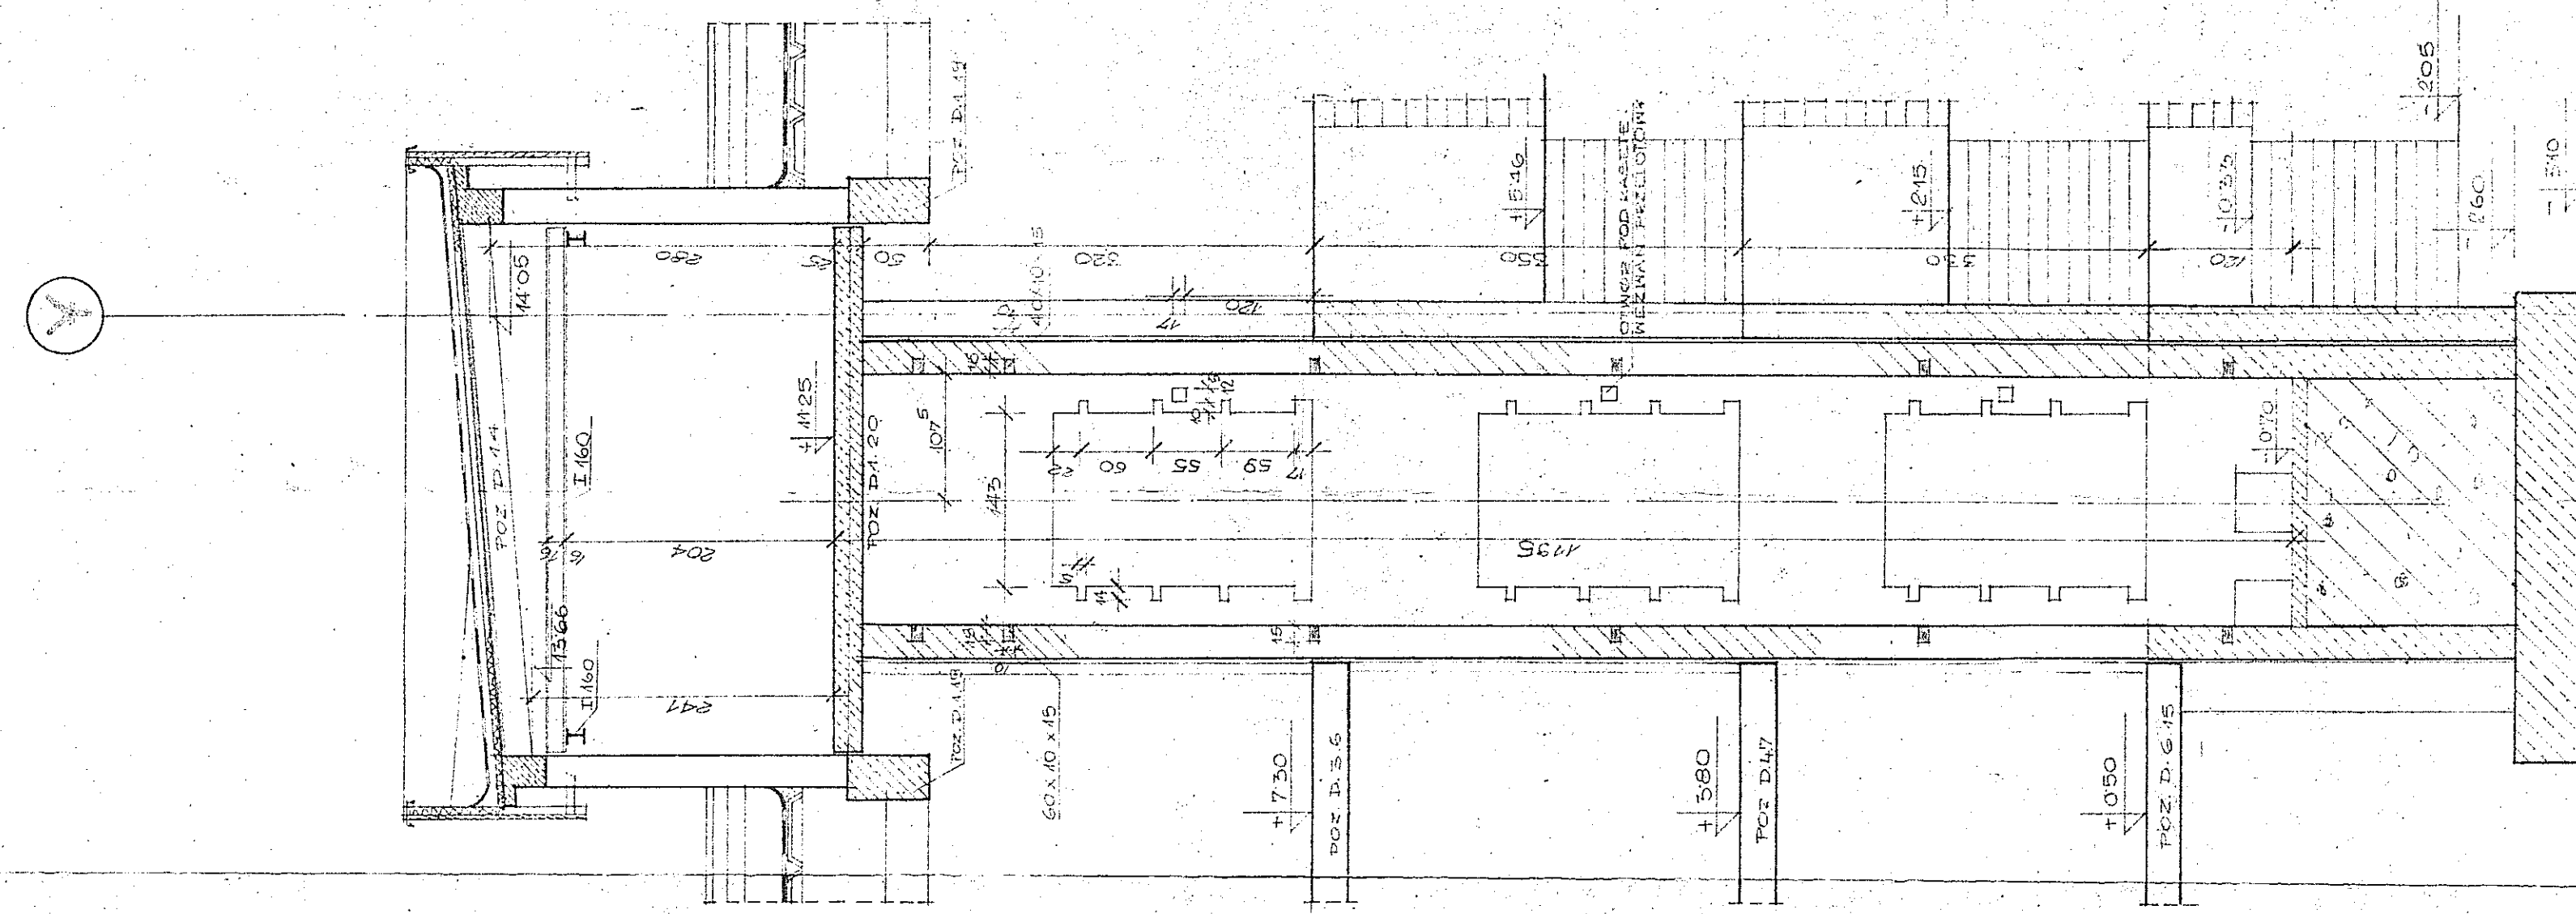

PRZEMKROJ B-B SKALA 1:50

PANION D

PROJEKTOWY BUREAU
ZAKŁAD PROJEKTOWY
DZWIĞ SZPITALNY D6
PROJEKTOWY BUREAU
ZAKŁAD PROJEKTOWY
DZWIĞ SZPITALNY D6
PROJEKTOWY BUREAU
ZAKŁAD PROJEKTOWY
DZWIĞ SZPITALNY D6