


P.B.O. , P.O. ou Takopane

Ld. - 1 MW. 977

261

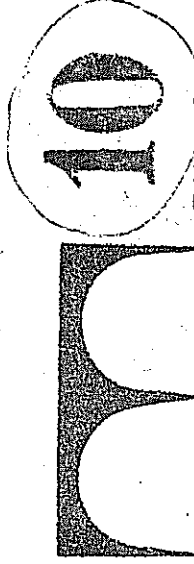

BIURO PROJEKTÓW I USŁUG TECHNICZNYCH
BRANŻY UZDROWISKOWEJ "BALNEOPROJEKT"

balneoprojekt

02-729 Walszawa ul. Roma 179-181

MIEJSCOWOŚĆ: RABKA-ZDRÓJ

OBIEKT: ZAKŁAD PRZYPRODOLECZNICZY


PROJEKT TECHNICZNY

CZESC ARCHITEKTONICZNA

RÝSUNKI PAVILONU "D"

PRACOWNIA PROJEKTOWO-KOSZTORYSOWA W ZAKOPANEM

2017

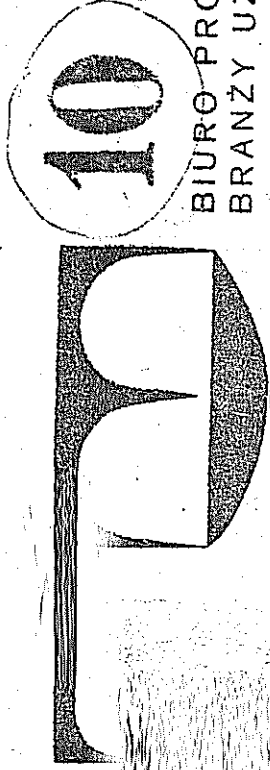

balneoprojekt

BIURO PROJEKTÓW I USŁUG TECHNICZNYCH
BRANŻY UZDROWISKOWEJ "BALNEOPROJEKT"

02-729 Warszawa, ul. Rolna 179, 101

MIEJSCOWOŚĆ:

R A B K A - Z D R O J

OBIEKT:

ZAKŁAD PRZYZRODOLECZNICZY

PROJEKT TECHNICZNY

CZĘŚĆ ARCHITEKTONICZNA

RYSUNKI PAVILONU "D"

PRACOWNIA PROJEKTOWO-KOSZTORYSOWA W


Z A K O P A N I E M



FUNDAMENTY POD POMPY
SOL 65 PM WYKONAC JAK
NA RYS. NR C-2 - PAWILON C
- PODZIEMIE

FUNDAMENTY POD PODGRZEWACZ
POJEMNOSCOWY SOLANKI
WYKONAC JAK NA RYS. NR C-3
PAWILON "C" - PARTER


KANAL WENTYLACJI
100 x 100 WG RYS.
NR. D-14

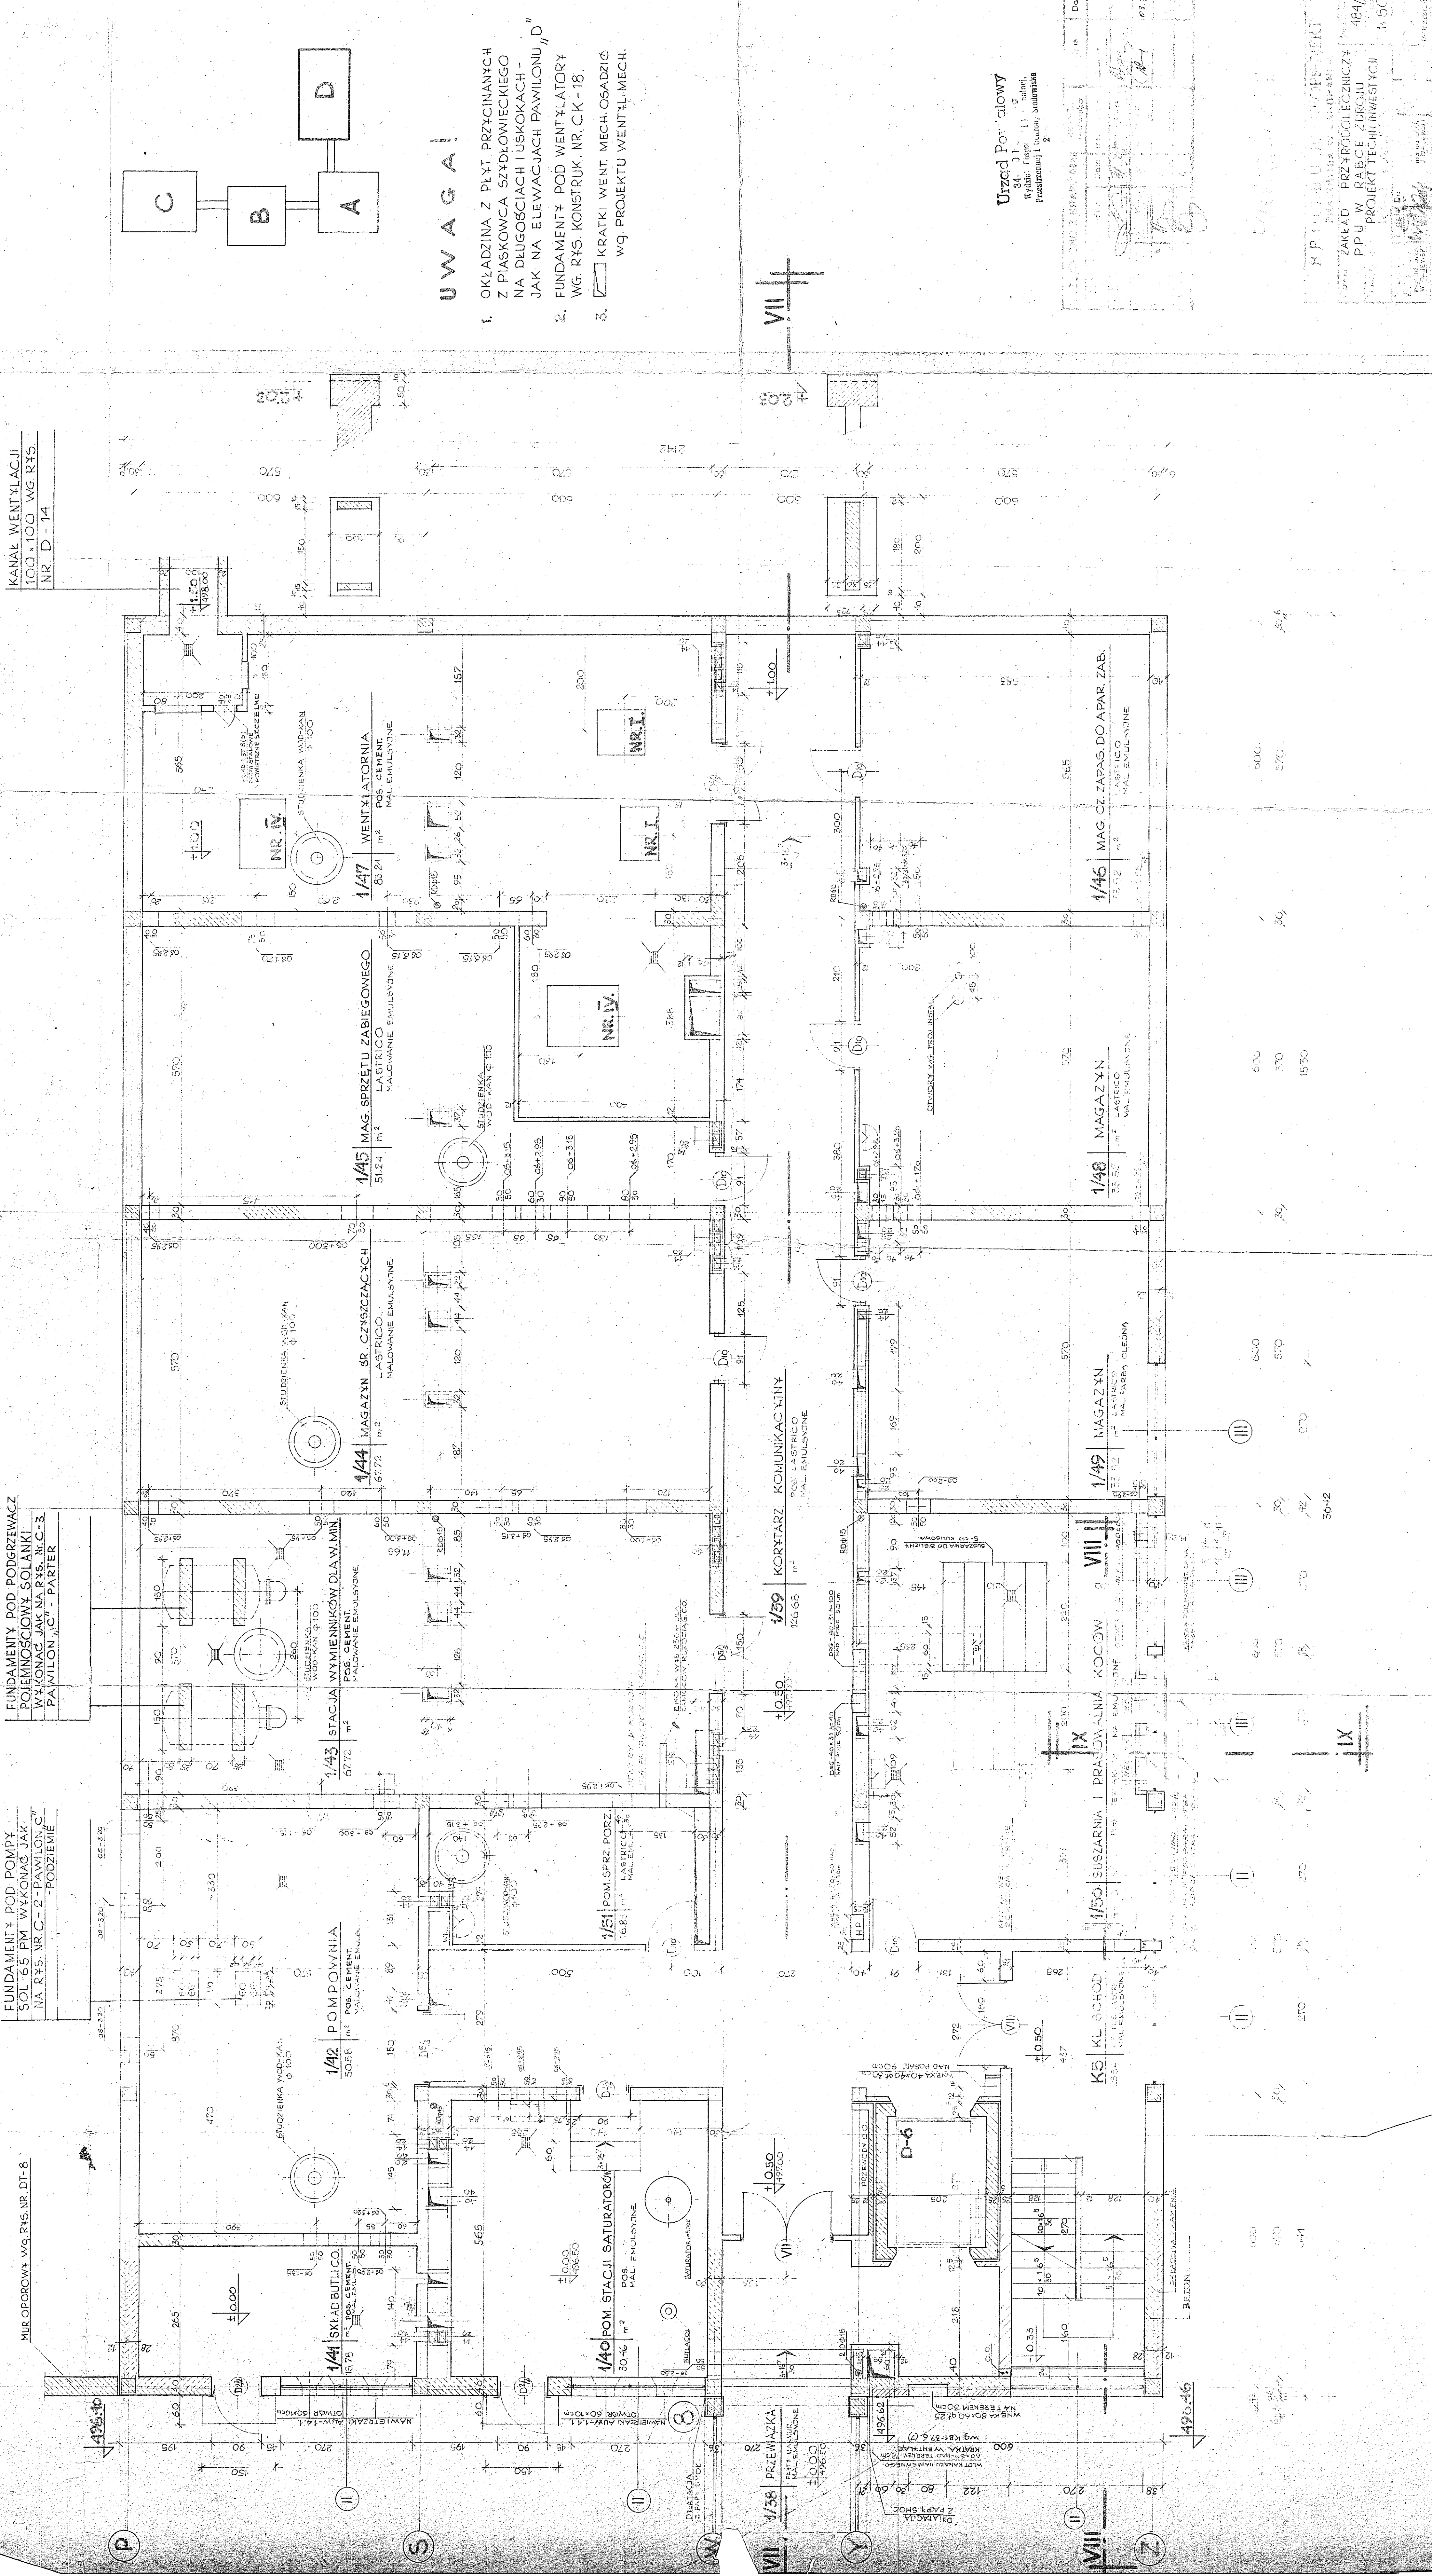

- UWAGA!**
- OKŁADZINA Z PŁYT PRZĘCINANYCH Z PIASKOWCA SZYDŁOWIECKIEGO NA DŁUGOŚCIACH I USKOKACH - JAK NA ELEWACJACH PAWILONU "D"
 - FUNDAMENTY POD WENTYLATORY WG RYS. KONSTRUK. NR. CK-18.
 - KRATKI WENT. MECH. OSADZIĆ WG. PROJEKTU WENTYL. MECH.

Urząd Powiatowy
34-011-11-11
Wydział Geodezji i Budownictwa
Pracownia 2


PROJEKTOWAŁ: [Signature]
ZAKŁAD PRZEMISŁOWY
PPU W. PAŁACE - ZŁOŻU
PROJEKT TECHNICZNY
484/77
1:50

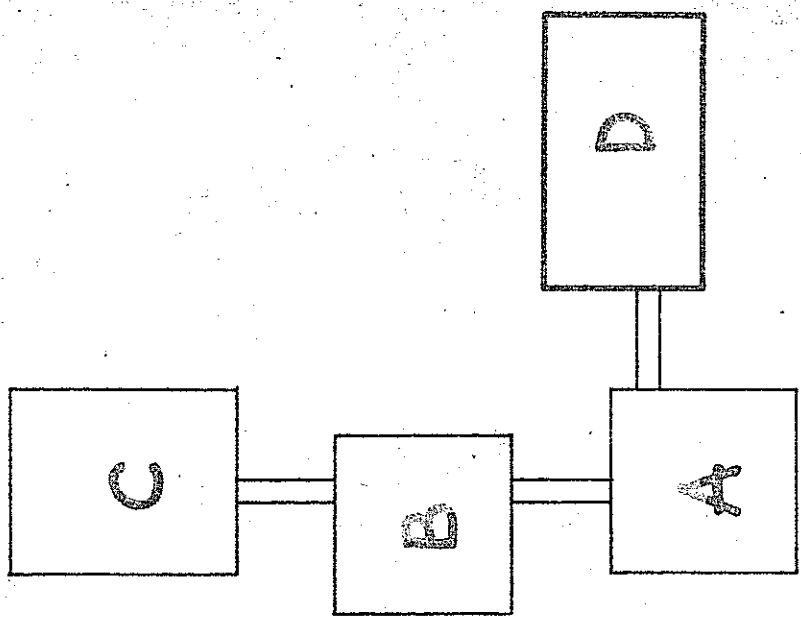

UWAGA!

- ☒ KRATKI WENTYLACJI MECHANICZNEJ OSADZIĆ wg. PROJEKTU WENT. MECH.
- W KABINACH WANNOWYCH I W-C WAK. PORĘCZE wg. KB-8-24(2) VI/8 BPSZ.
- W ZESP. KAPIELI MINERALNYCH WANNY OBMUROWAĆ CEGŁĄ PEŁNĄ 6 cm - WYKOŁOŻONE PŁYTKAMI GLAZUROWANYMI.


PAWILON "D"

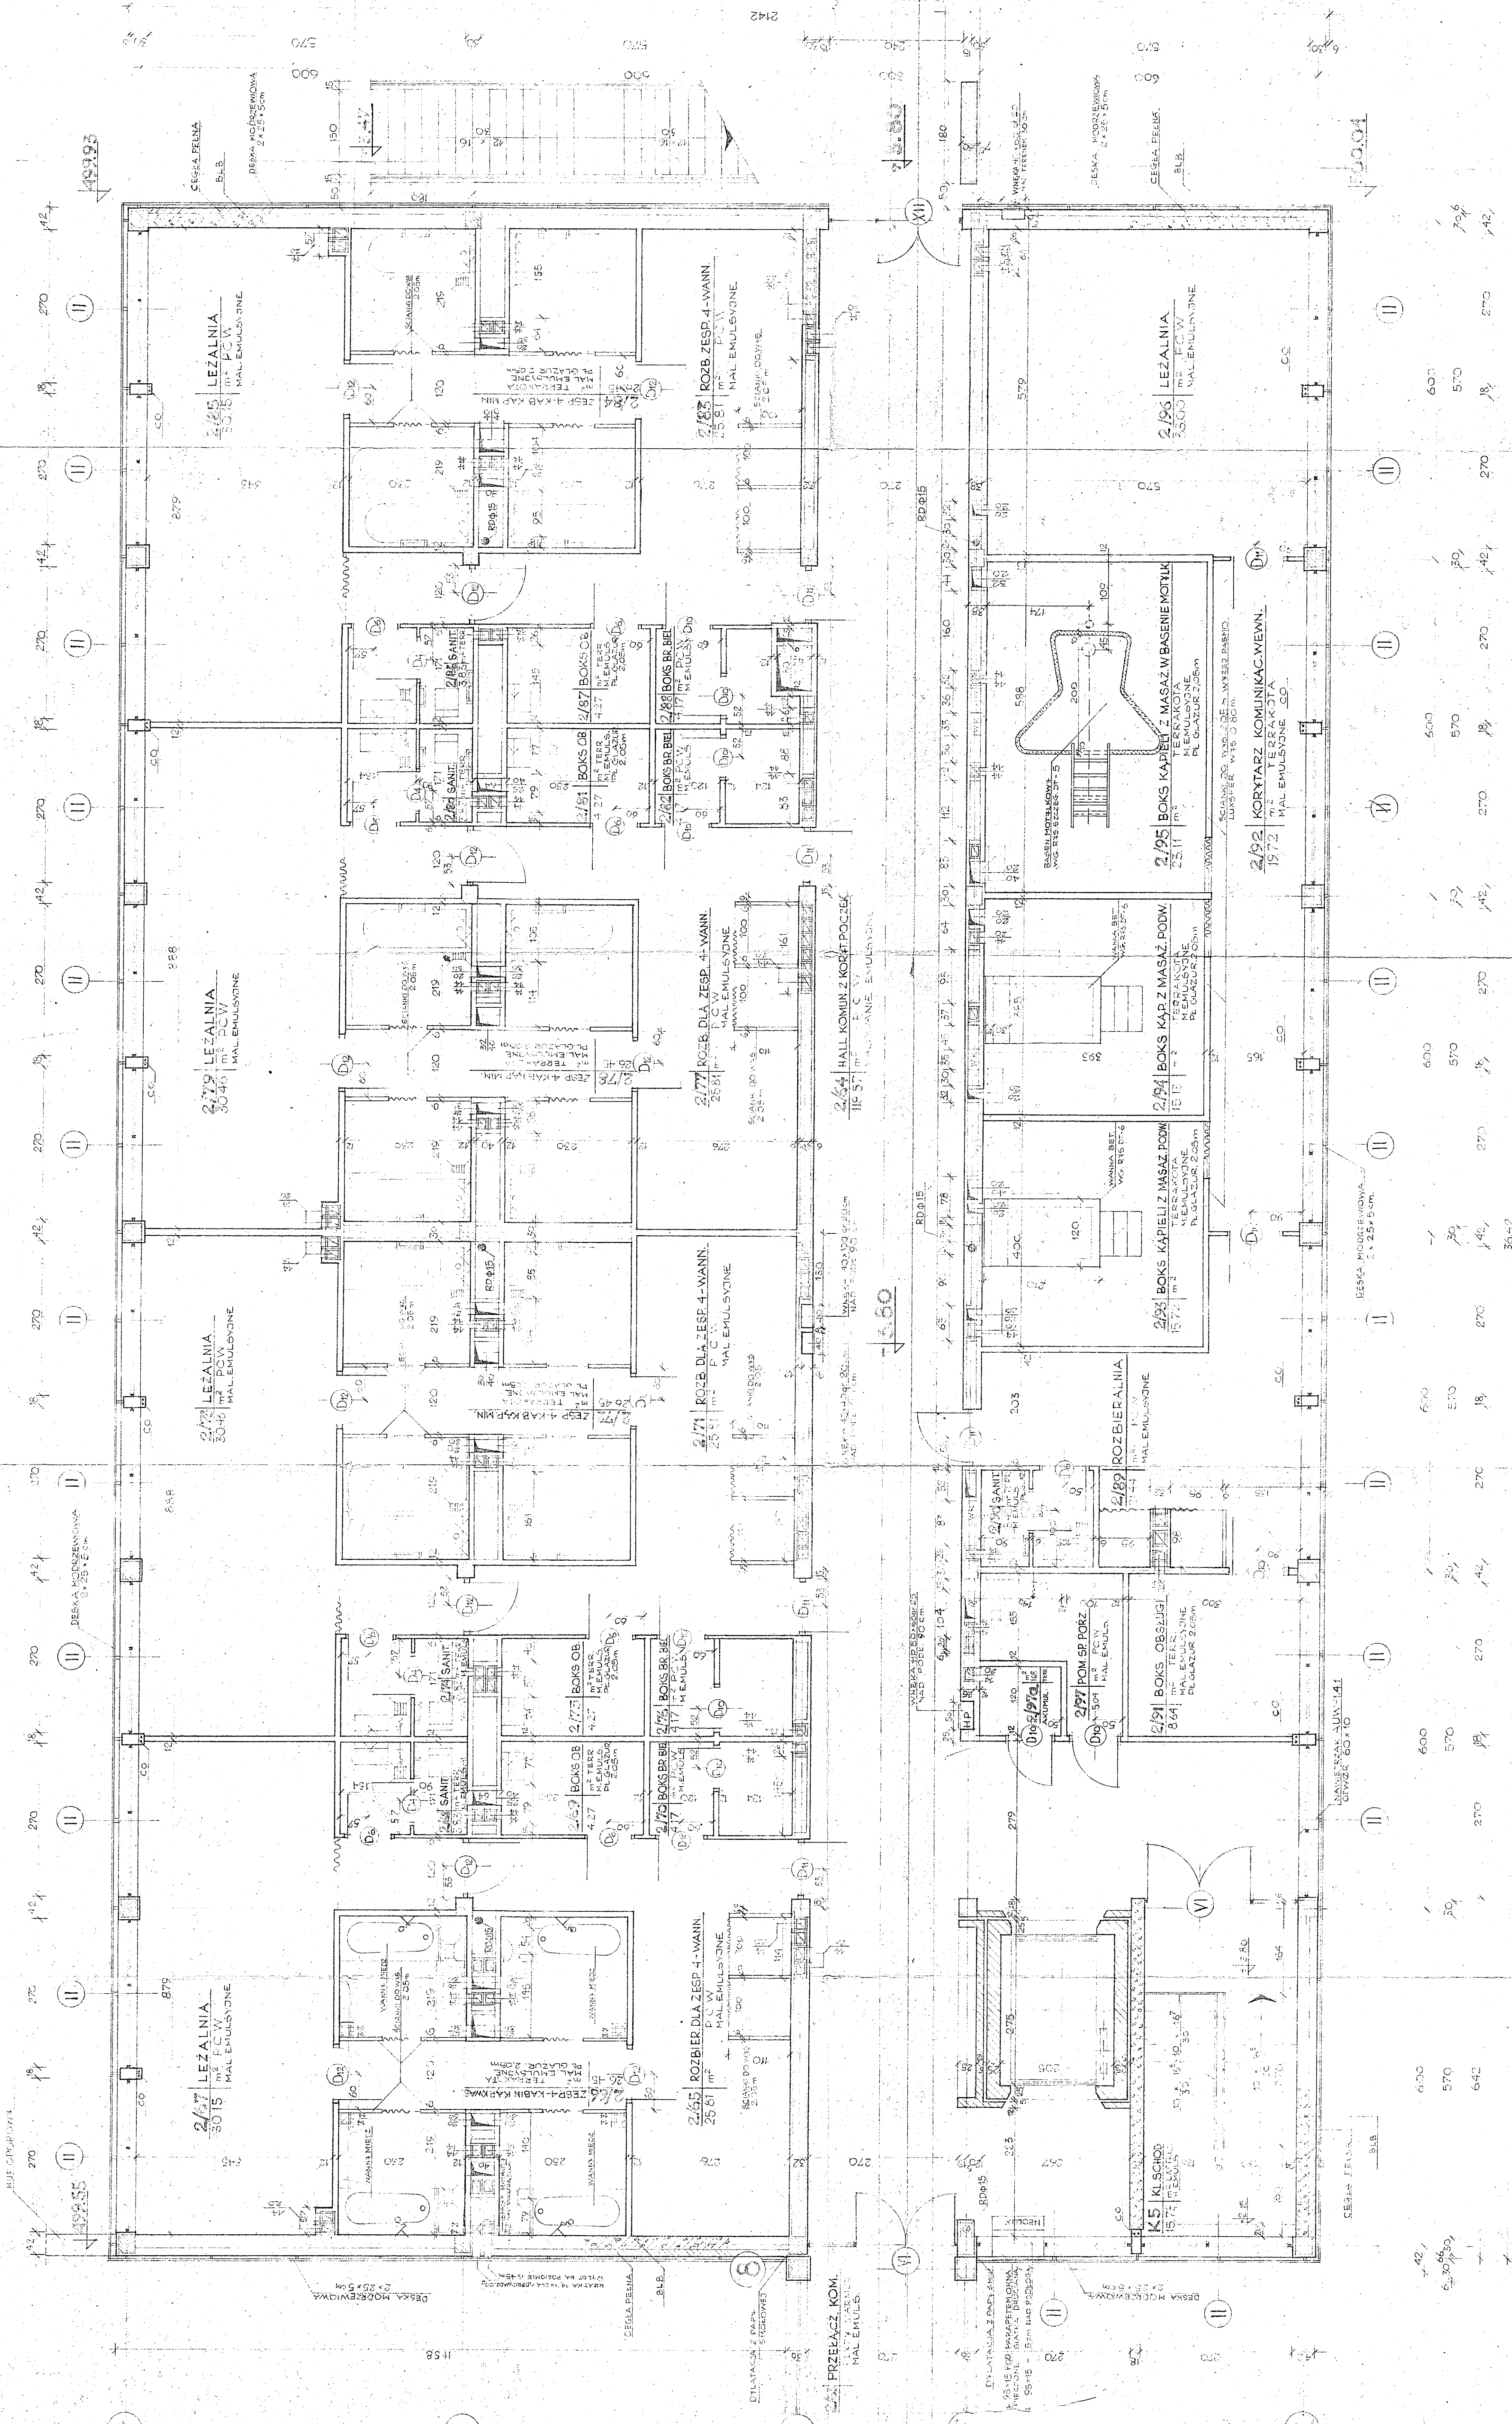


- OBMUROWAĆ CEGŁY PEŁNA, 6 cm -
WYKOZONE PŁYTKAMI GLAZUROWANYMI.

DAVID
B.P. U.T.B.U. BALNEOPROJEKT
FACIOLINA W ZACIEPANIU


ZAKŁAD PRZYPRODOLCZNY
PPU W RABCE ZDROJU
PROJEKT TECH. INWESTYCJI
PRZUT II-90.PIĘTRA

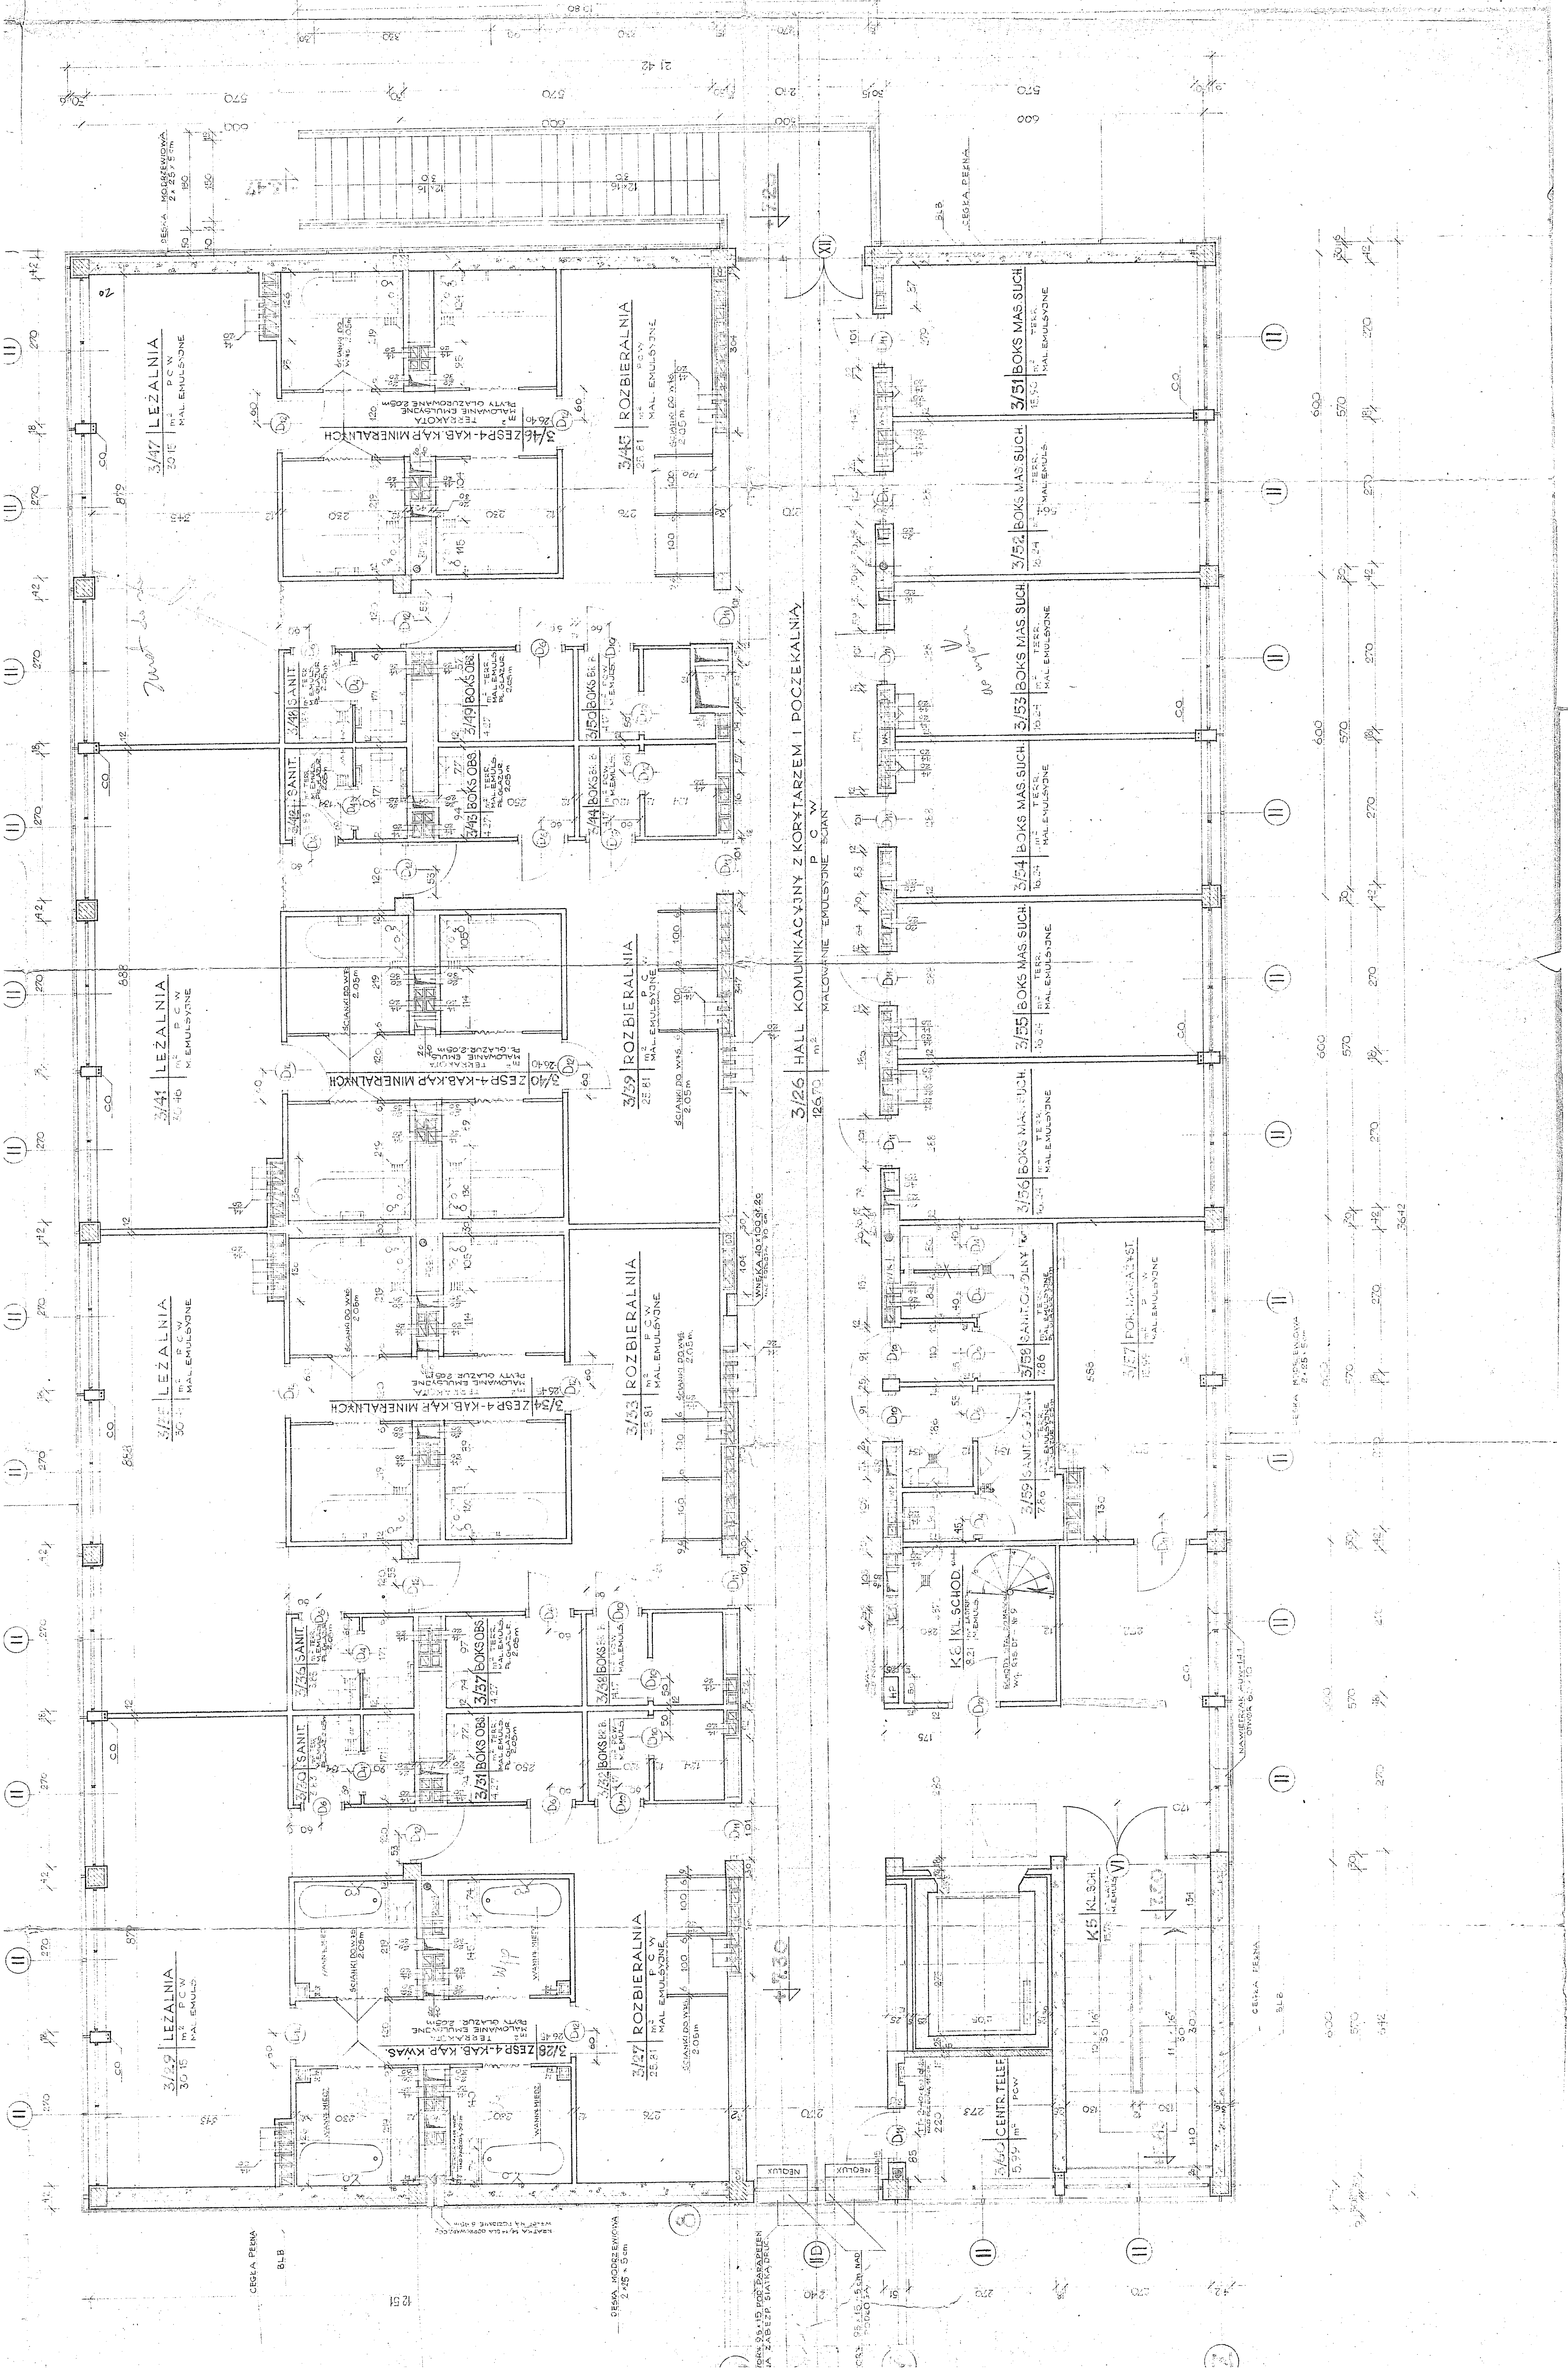[illegible]

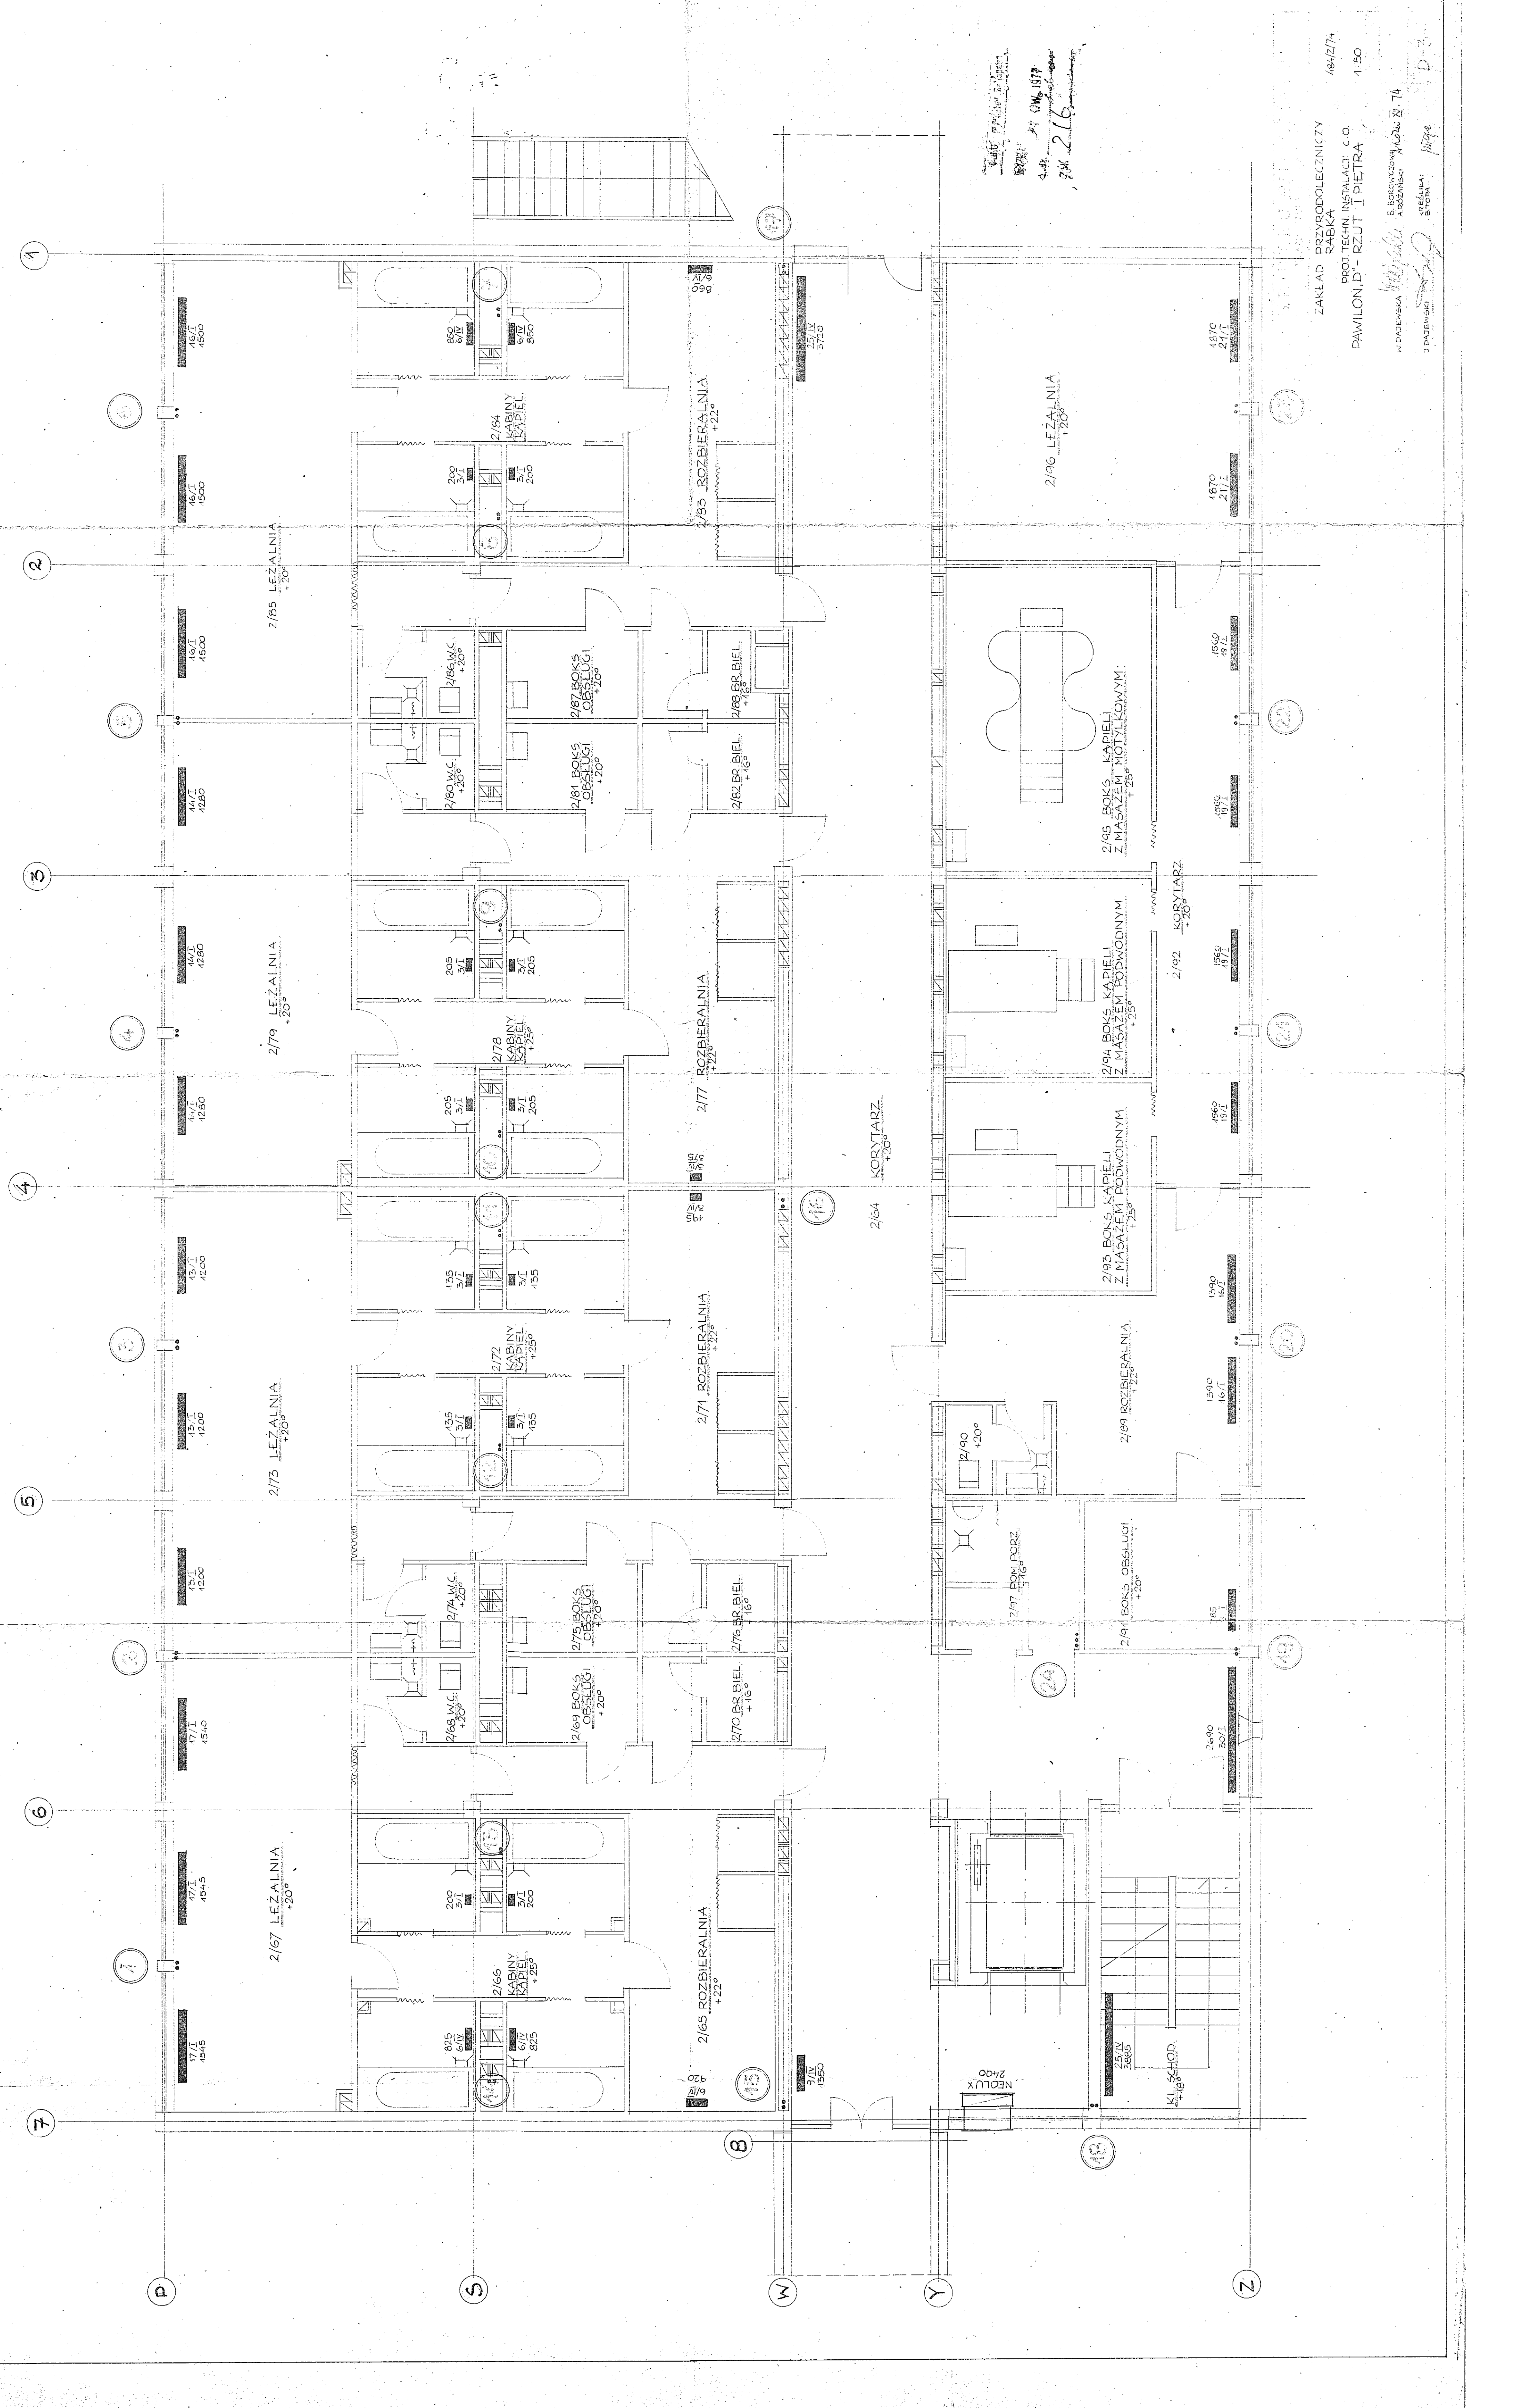

Wzrost: 170 cm
Ciężar ciała: 65 kg
Ciężar ciała: 65 kg
Data: 24.06.1977
Płeć: M
Wiek: 21

ZAKŁAD PRZYSODLECZNY
RABKA
PROJ. TECH. INSTALACJI C.O.
PAWILON D - RZUT I PIĘTRA
1:50
16.12.17
S. BOROWICZ
A. BOGANSKI
J. DĄBIEWSKI
W. DĄBIEWSKI
A. DĄBIEWSKI
D-3

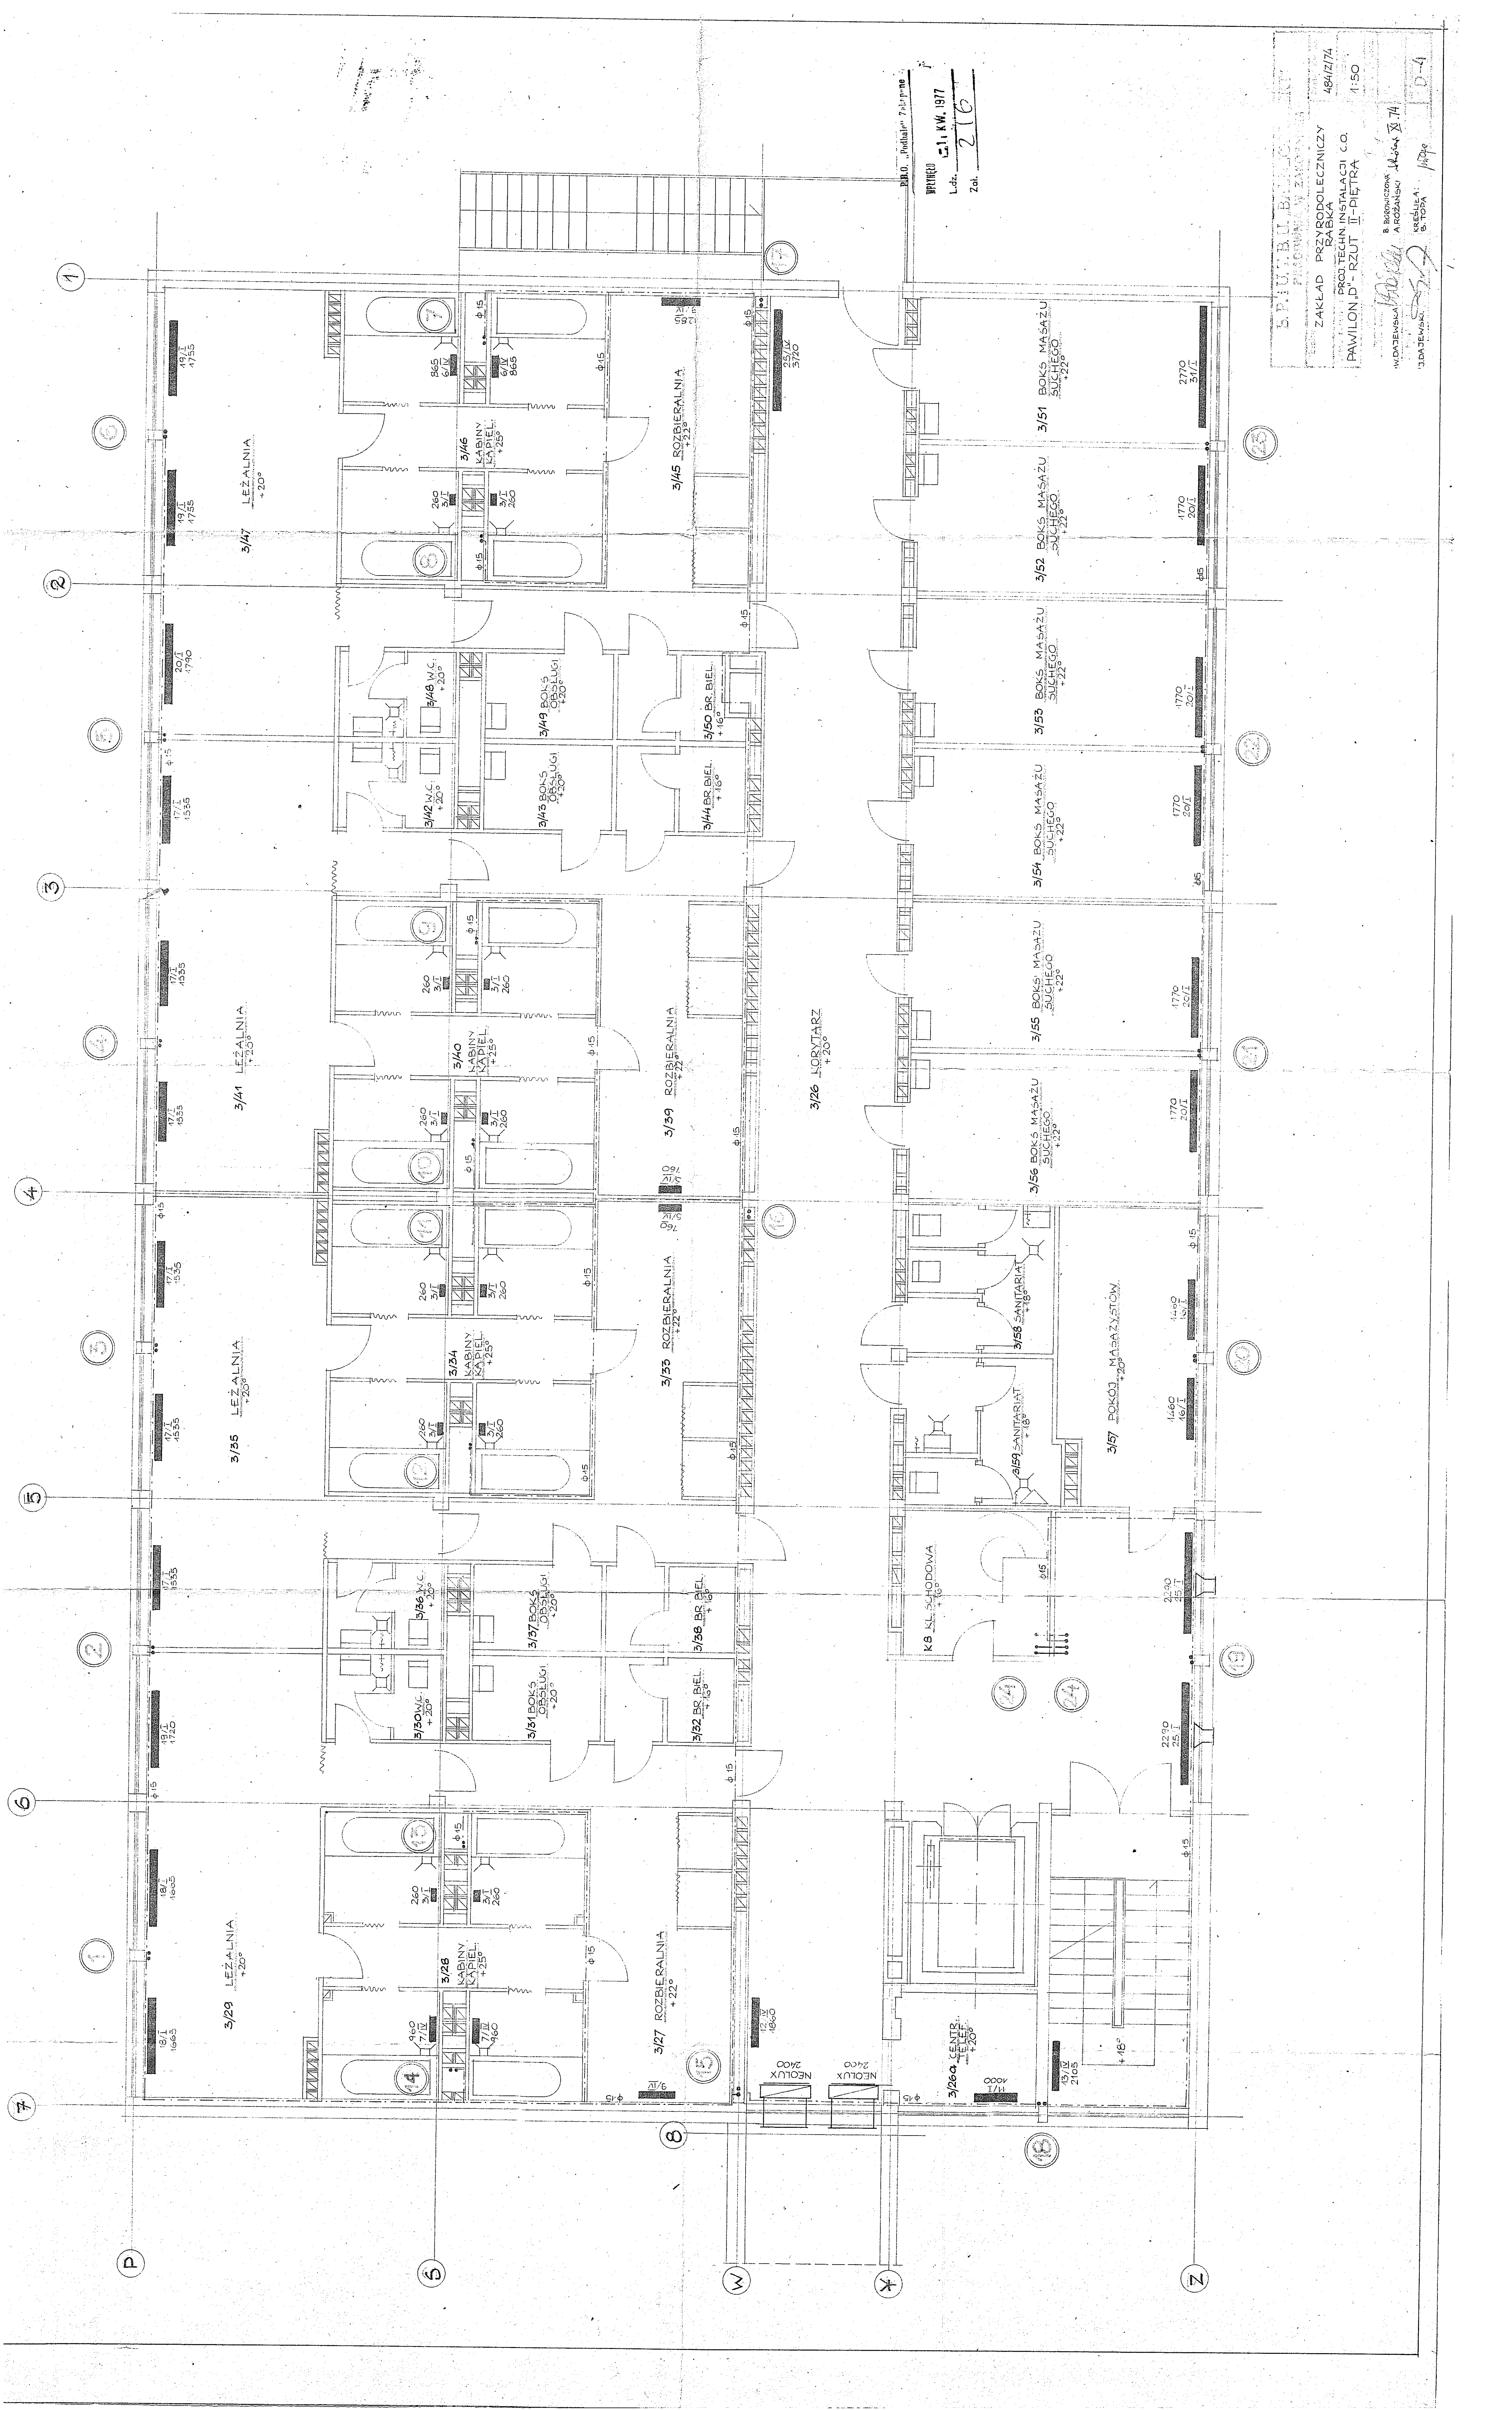


SPRZĘT BUDOWLANO-INSTALACYJNY
ZAKŁAD PRZYSTROJOWO-INSTALACYJNY
PROJEKTOWA I WYKONAWCZA
PAWILON D' RZUT II PIĘTRA
1:50
WYKONANIE: B. BOROWICZ
PROJEKTOWANIE: A. ROZANOWSKI
WYKONANIE: S. JADKOWSKI
D-4

1. PŁYTA ASBESTOWA Z FOLIĄ ALUMINIOWĄ NA LEPKU ASBESTOWYM NA GOSŁACIO
2. PŁYTA ASBESTOWA Z FOLIĄ ALUMINIOWĄ NA LEPKU ASBESTOWYM NA GOSŁACIO
3. PŁYTA ASBESTOWA Z FOLIĄ ALUMINIOWĄ NA LEPKU ASBESTOWYM NA GOSŁACIO
4. WYLEWKA CEMENTOWA GRUBOŚCI 5 CM
5. WYLEWKA CEMENTOWA GRUBOŚCI 5 CM
6. PRZESTRZEŃ Z WYMIAROWANĄ OŚMIEM 60-100 CM

1. SZALISZ CEMENTOWY Z CEMENTEM
2. PŁYTY STYROPOWY GRUBOŚCI 5 CM
3. PŁYTY STYROPOWY GRUBOŚCI 5 CM

CZERWNA ZACHOWA W KŁASIE 1.54.6 (2)

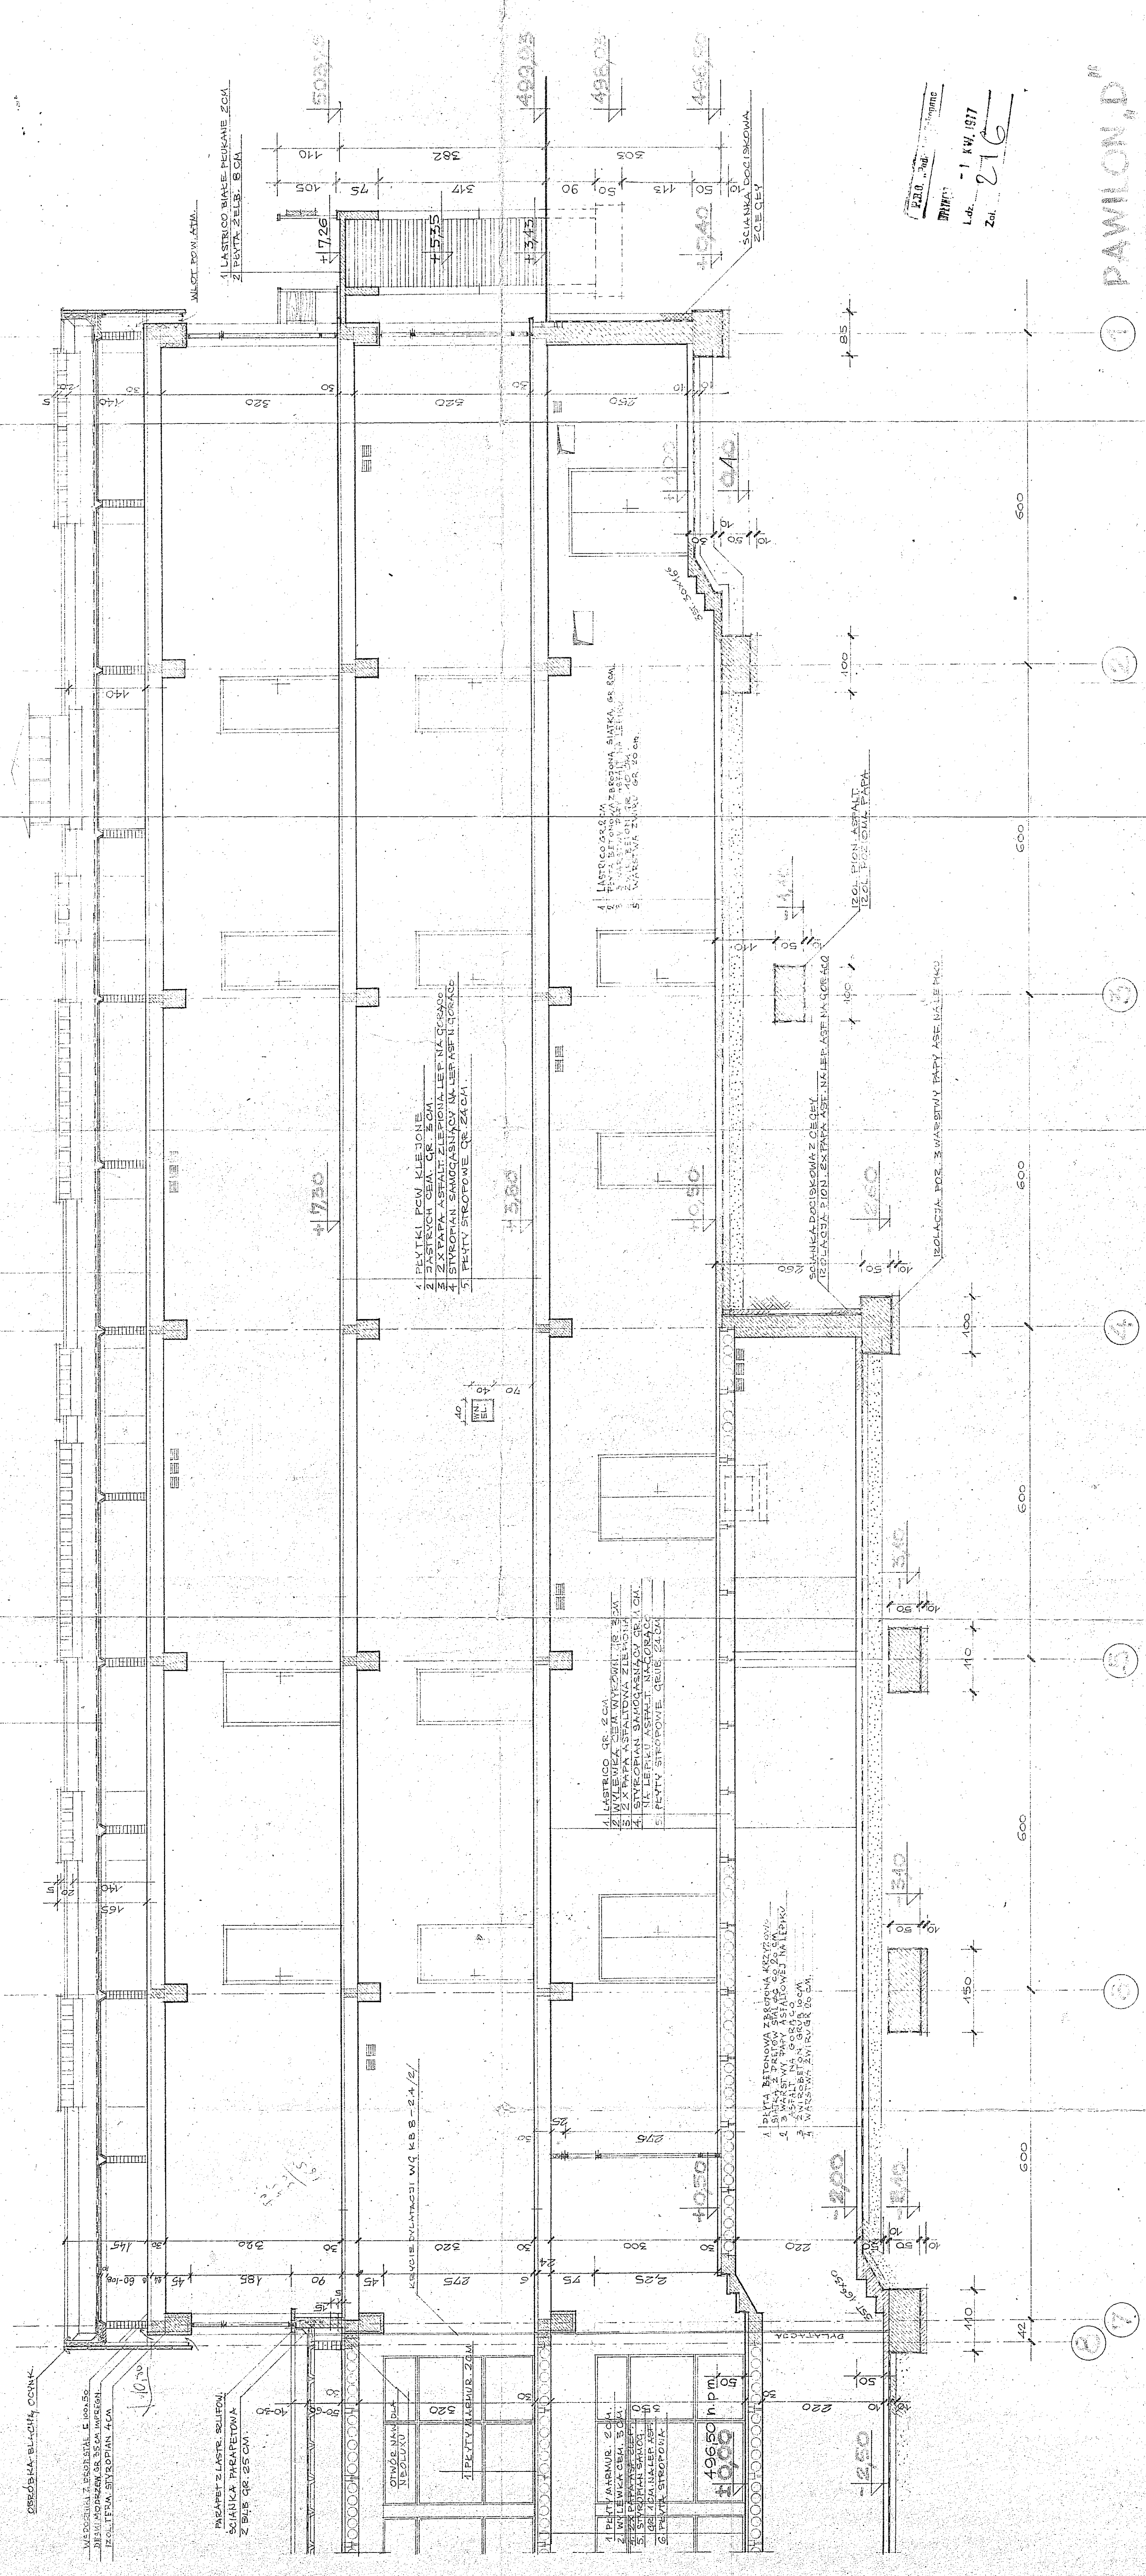


PROJEKT
L.dz. - 1 KW. 1977
Zal. 216

PAWILON D

ZAKŁAD PRZEMYSŁOWY
PPU W KŁASIE ZORON
PROJEKT TECH. INWESTYCJI
FIZYKALNY VII-VII
484/74
1.50

PROJEKT
L.dz. - 1 KW. 1977
Zal. 216

WSPORNIKI ZE STALI PROF. E 100x50
DESKI JODŁOWE GR 35 MM IMPREGN
IZOL TERM. STYROPIAN 4CM

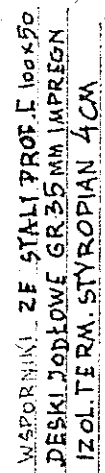


The diagrams show a cell undergoing division. The first diagram shows a single cell with a nucleus. The second diagram shows the cell elongating and the nucleus dividing. The third diagram shows the cell further elongating and the nucleus further dividing. The fourth diagram shows four daughter cells.

ZAKŁAD PRZEMISŁOWY
PPU W RABCE ZDRÓJU
PROJEKT TECHN. INWESTYCYJNY
PRZEMISŁU WŁÓKNIANYCH
484/74
1,50

maizec 1975r.


mqr. inż. arch.
J. DALEWSKA


mqr. inż. arch.
J. DALEWSKA

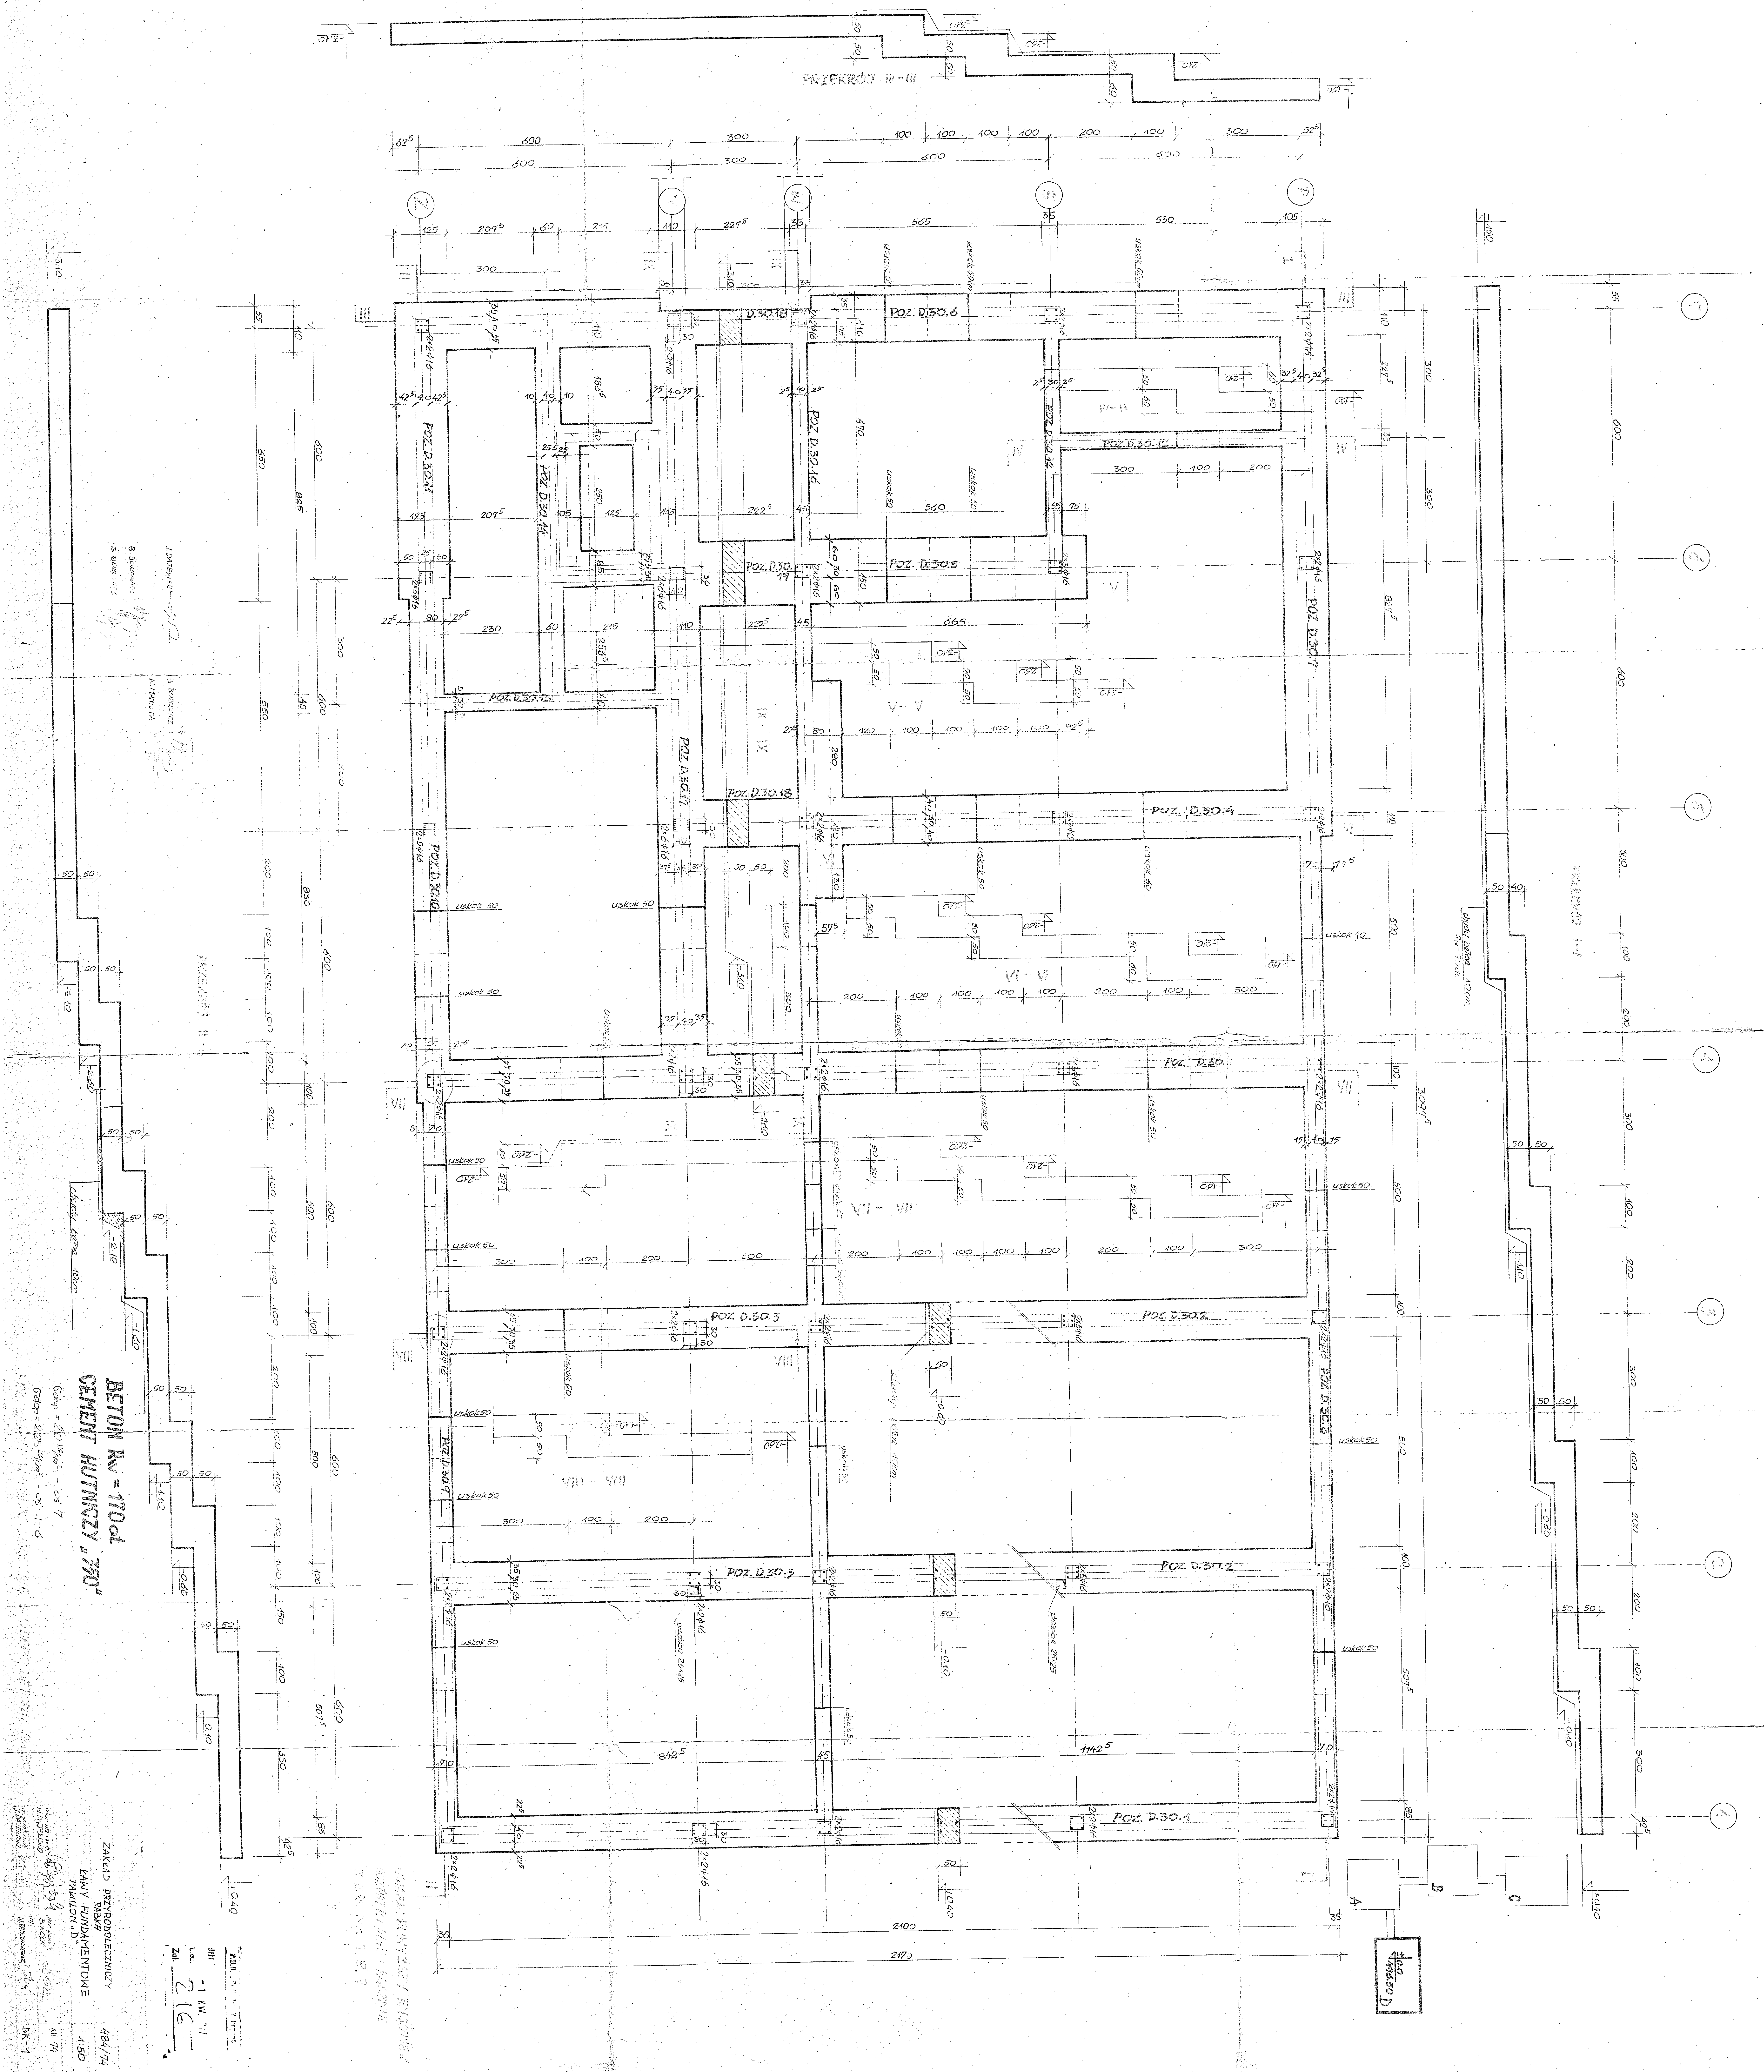

7 6 5 4 3 2 1

(P) (S) (W) (Y) (Z)

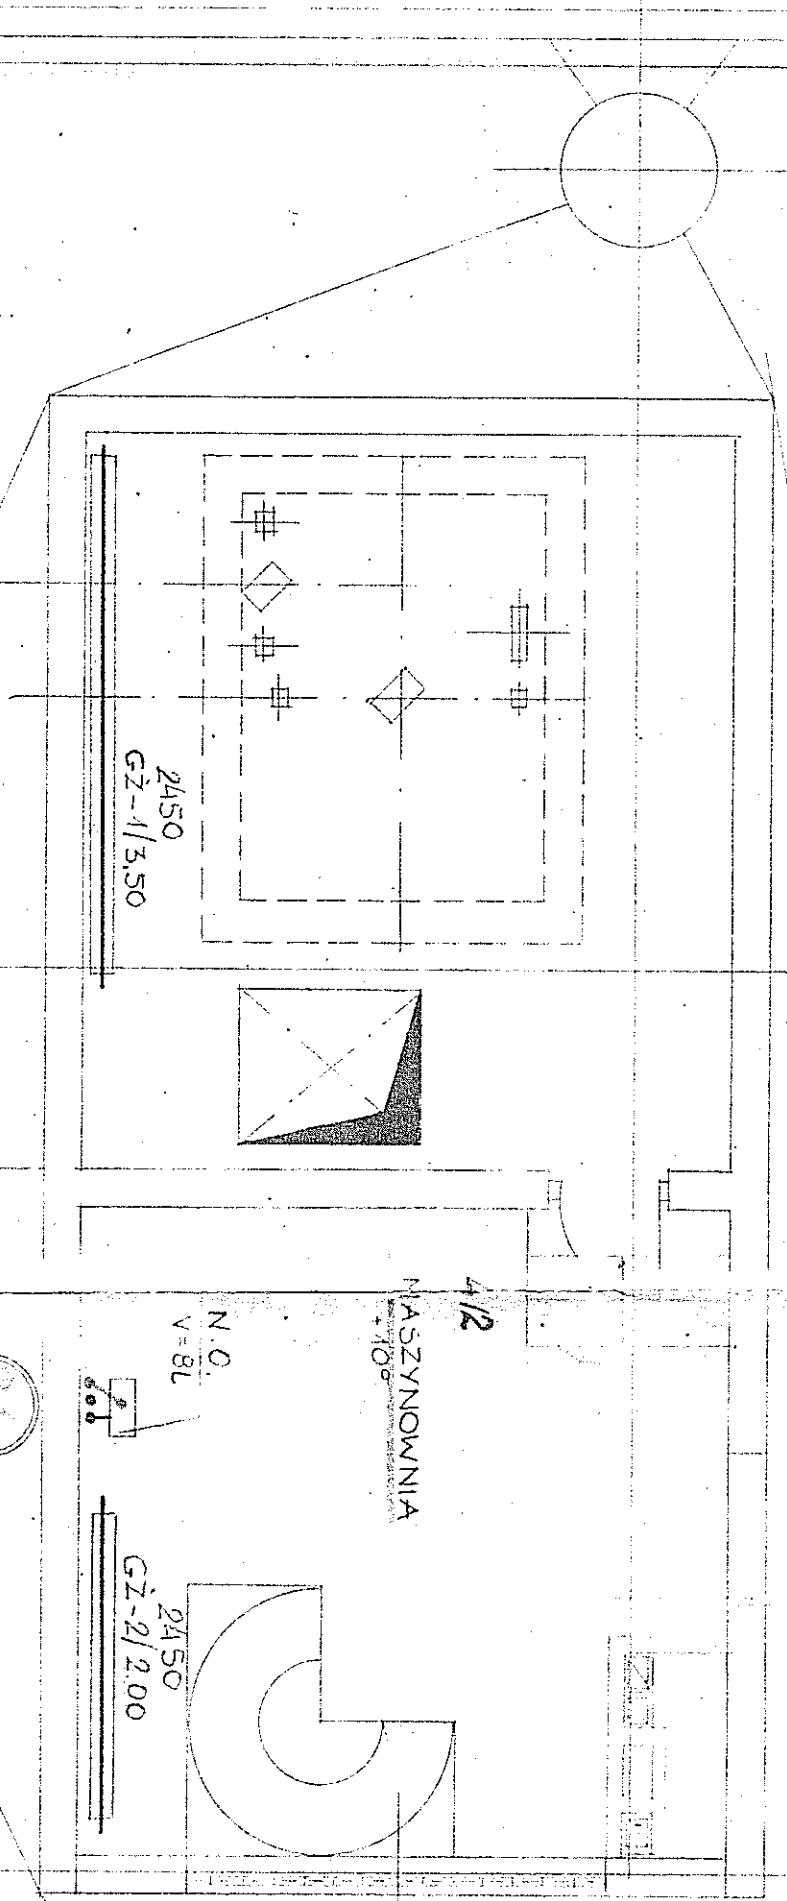

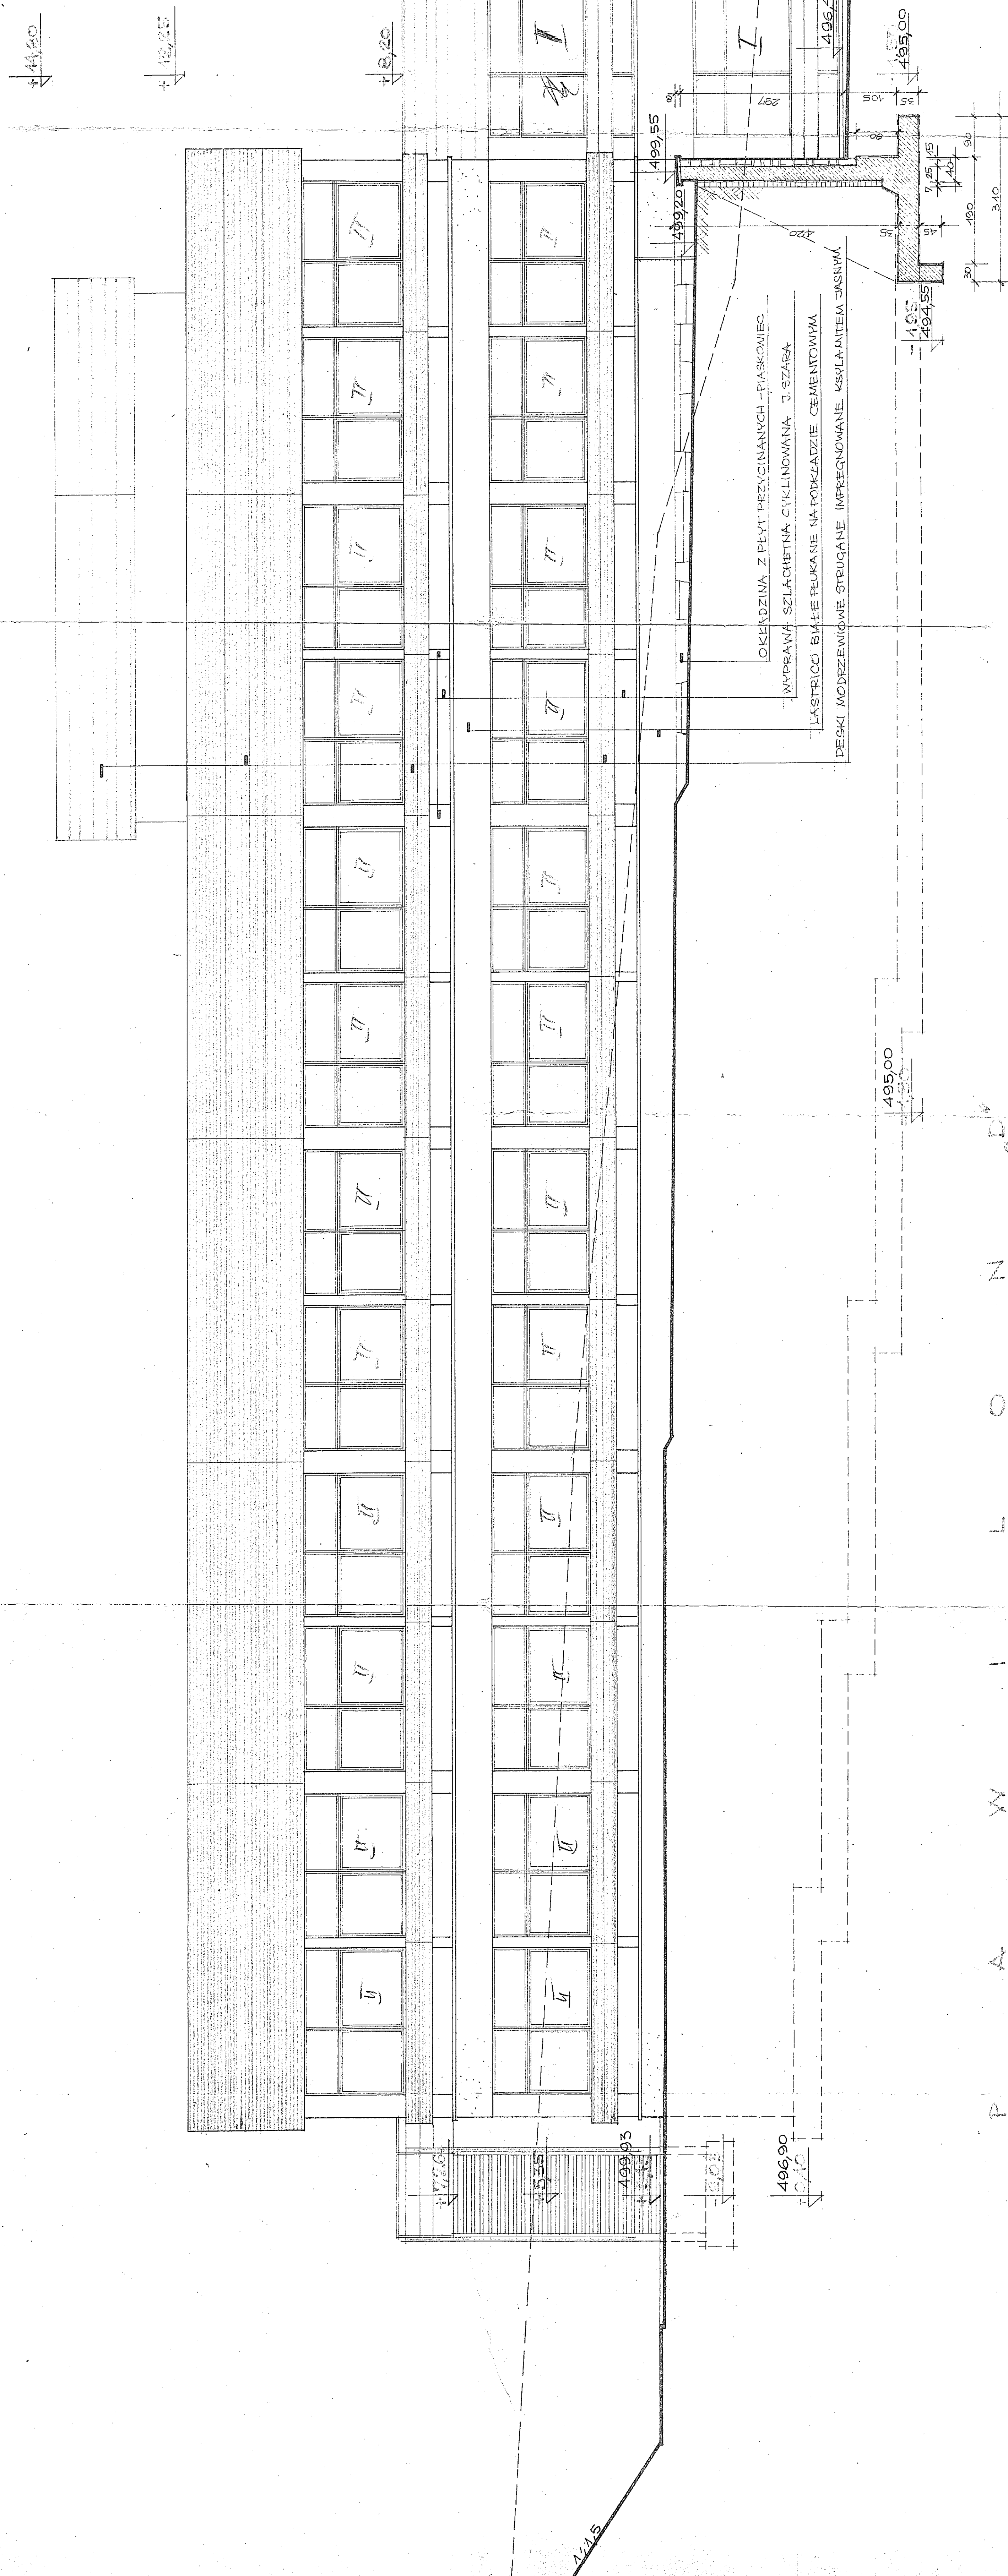


DAVID L. DANTON

ZAKŁAD PRZEMISŁOWO-REMONTOWY
P.P. W RABCE ZDRÓJU 484/74
PROJEKT TECHNICZNY
KLEPACZKA POLSKA WSK. 1/50

mag. inz. arch.
W. DĄJEWSKA

mag. inz. arch.
J. DĄJEWSKI

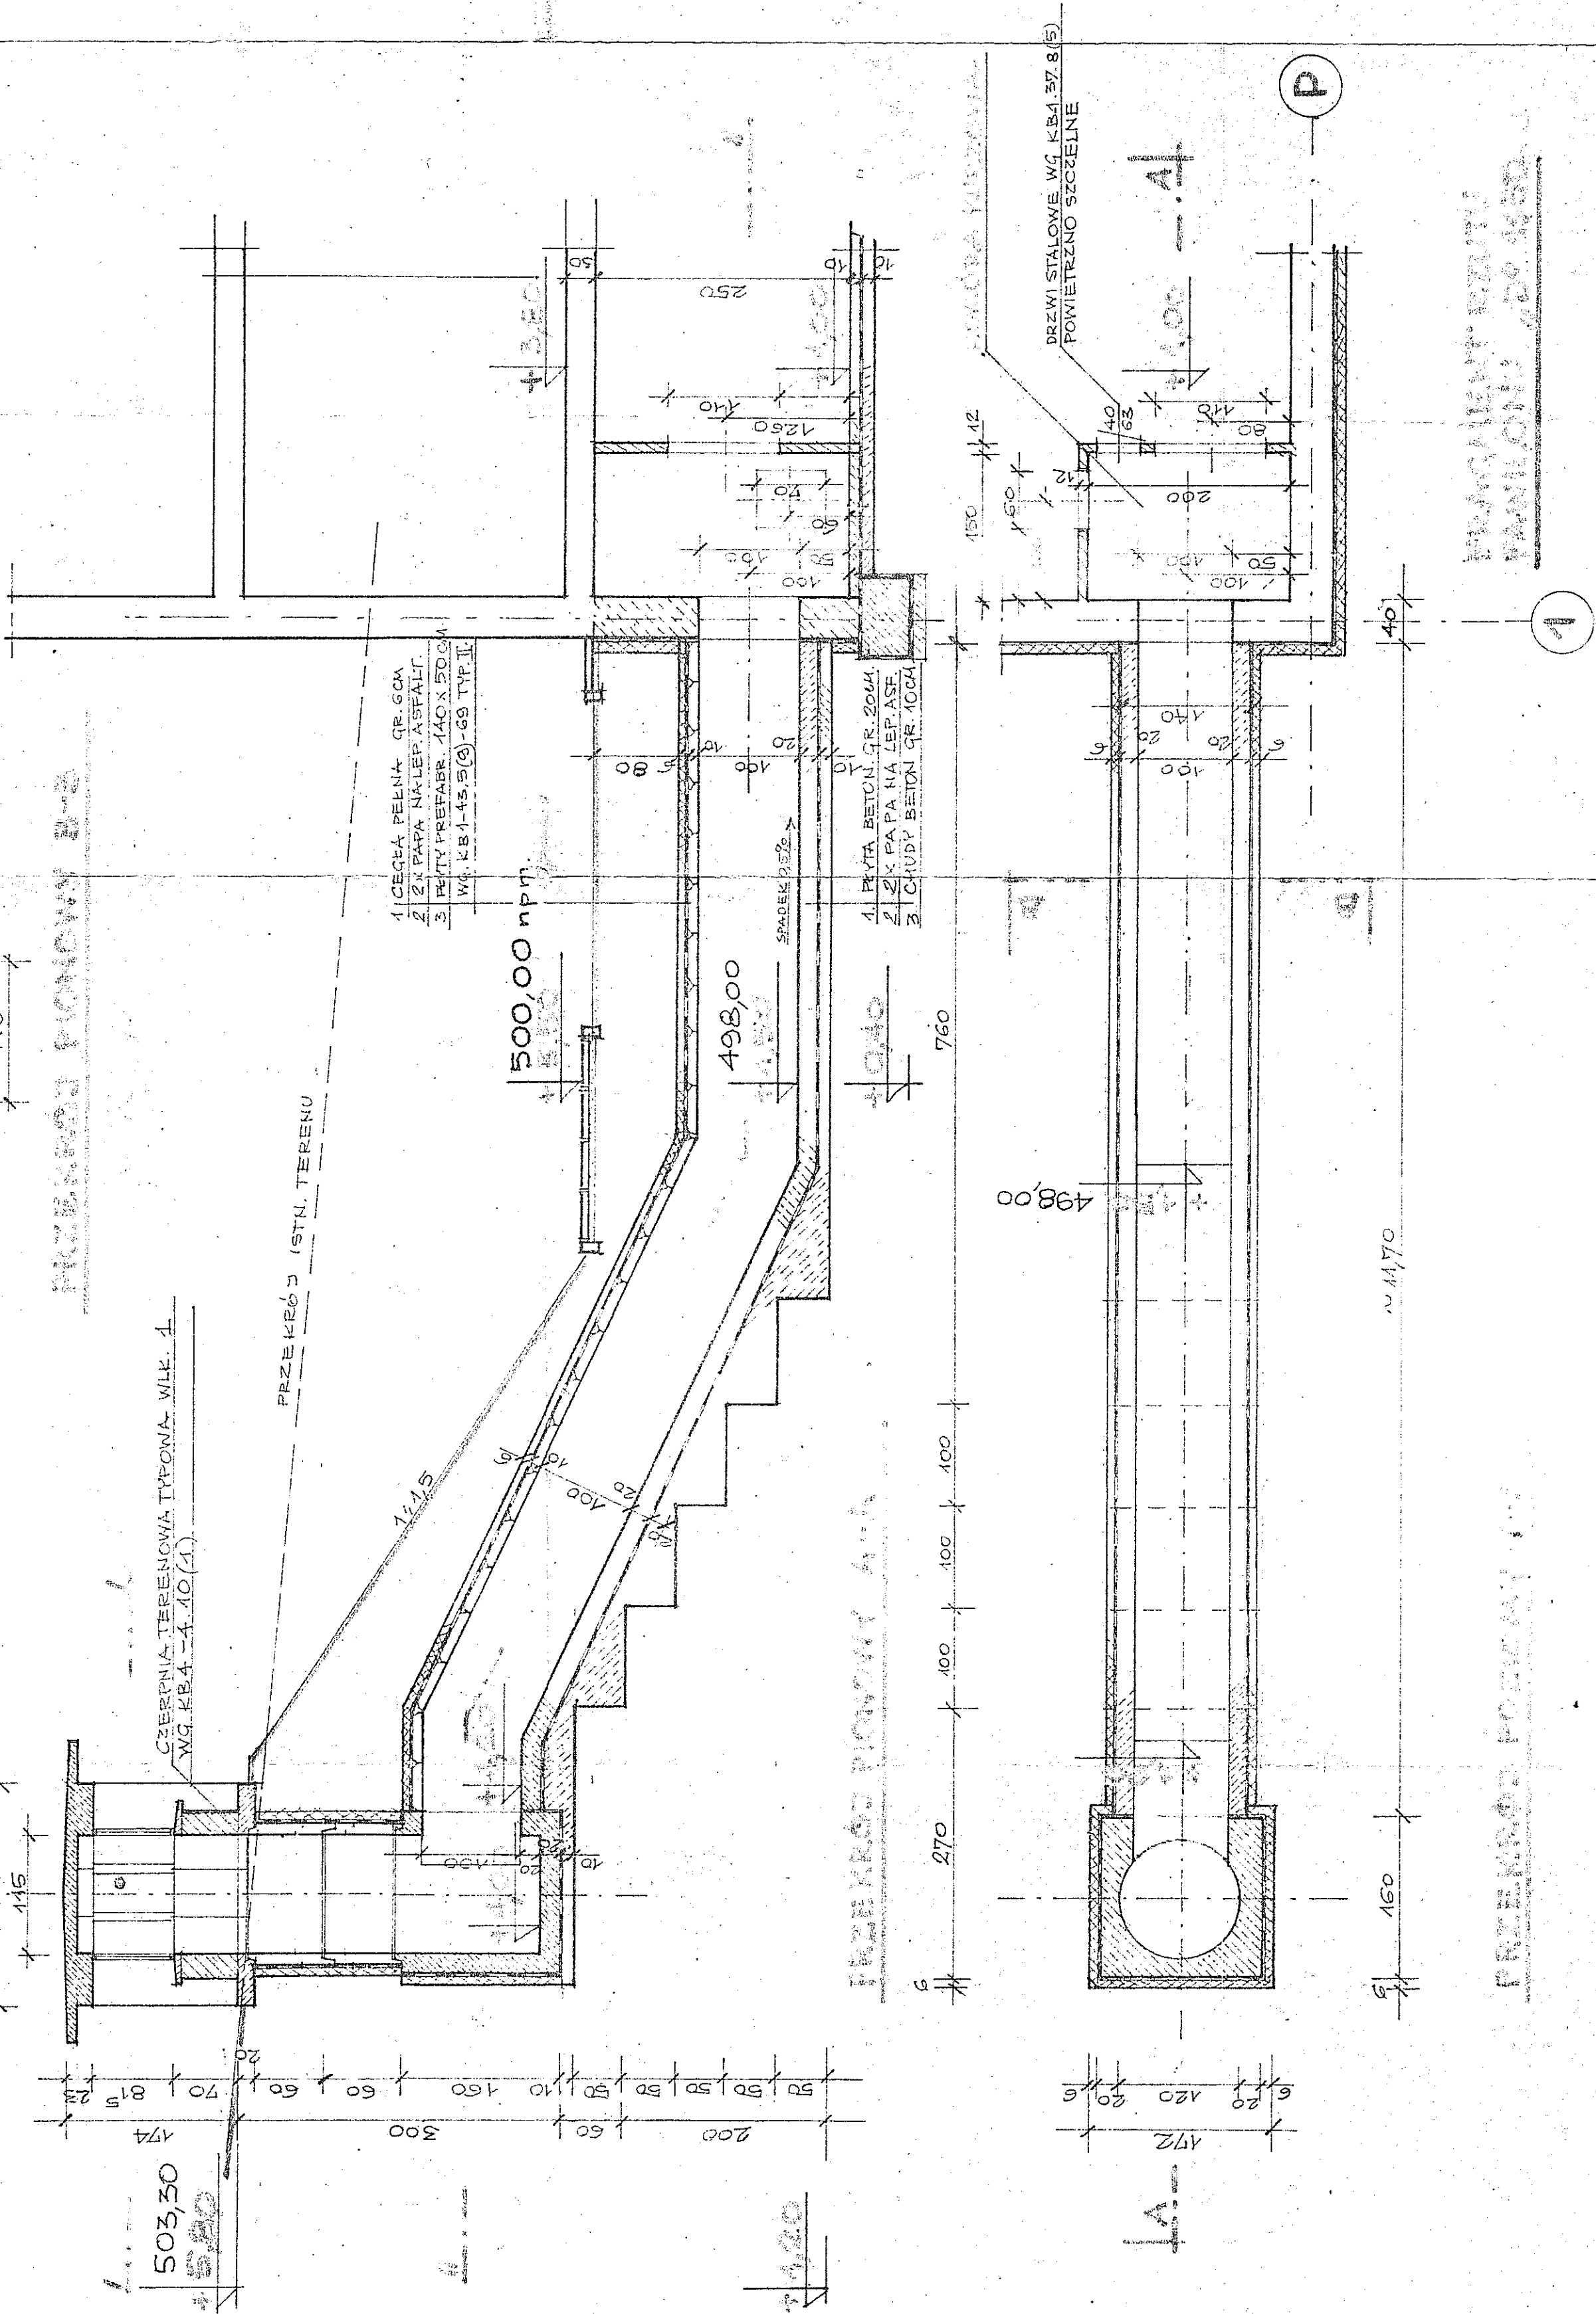[illegible]

RYS. SZCZEGÓŁOWY KANAŁU
CZERPNEGO WENT. MECHAN.
ZCZERPNIĄ TERENOWĄ "C 4"
PRZY PAWILONIE "D" - 1:50
PAWILON "D"

ZAKŁAD PRZEMOŁOWY
PPU W RABCE ZDRÓJU
PROJEKT TECH. INWESTYCJI
KANAL WENT. Z CZERPNIAŃ. 1,50






[Signature]
mgr inż arch.
W. DĄBEWSKI

[Signature]
mgr inż arch.
J. DĄBEWSKI

marzec 1975r.

D-13

REC'D, PRODUCTION DIVISION
JUN 11 1967
L.D. 216

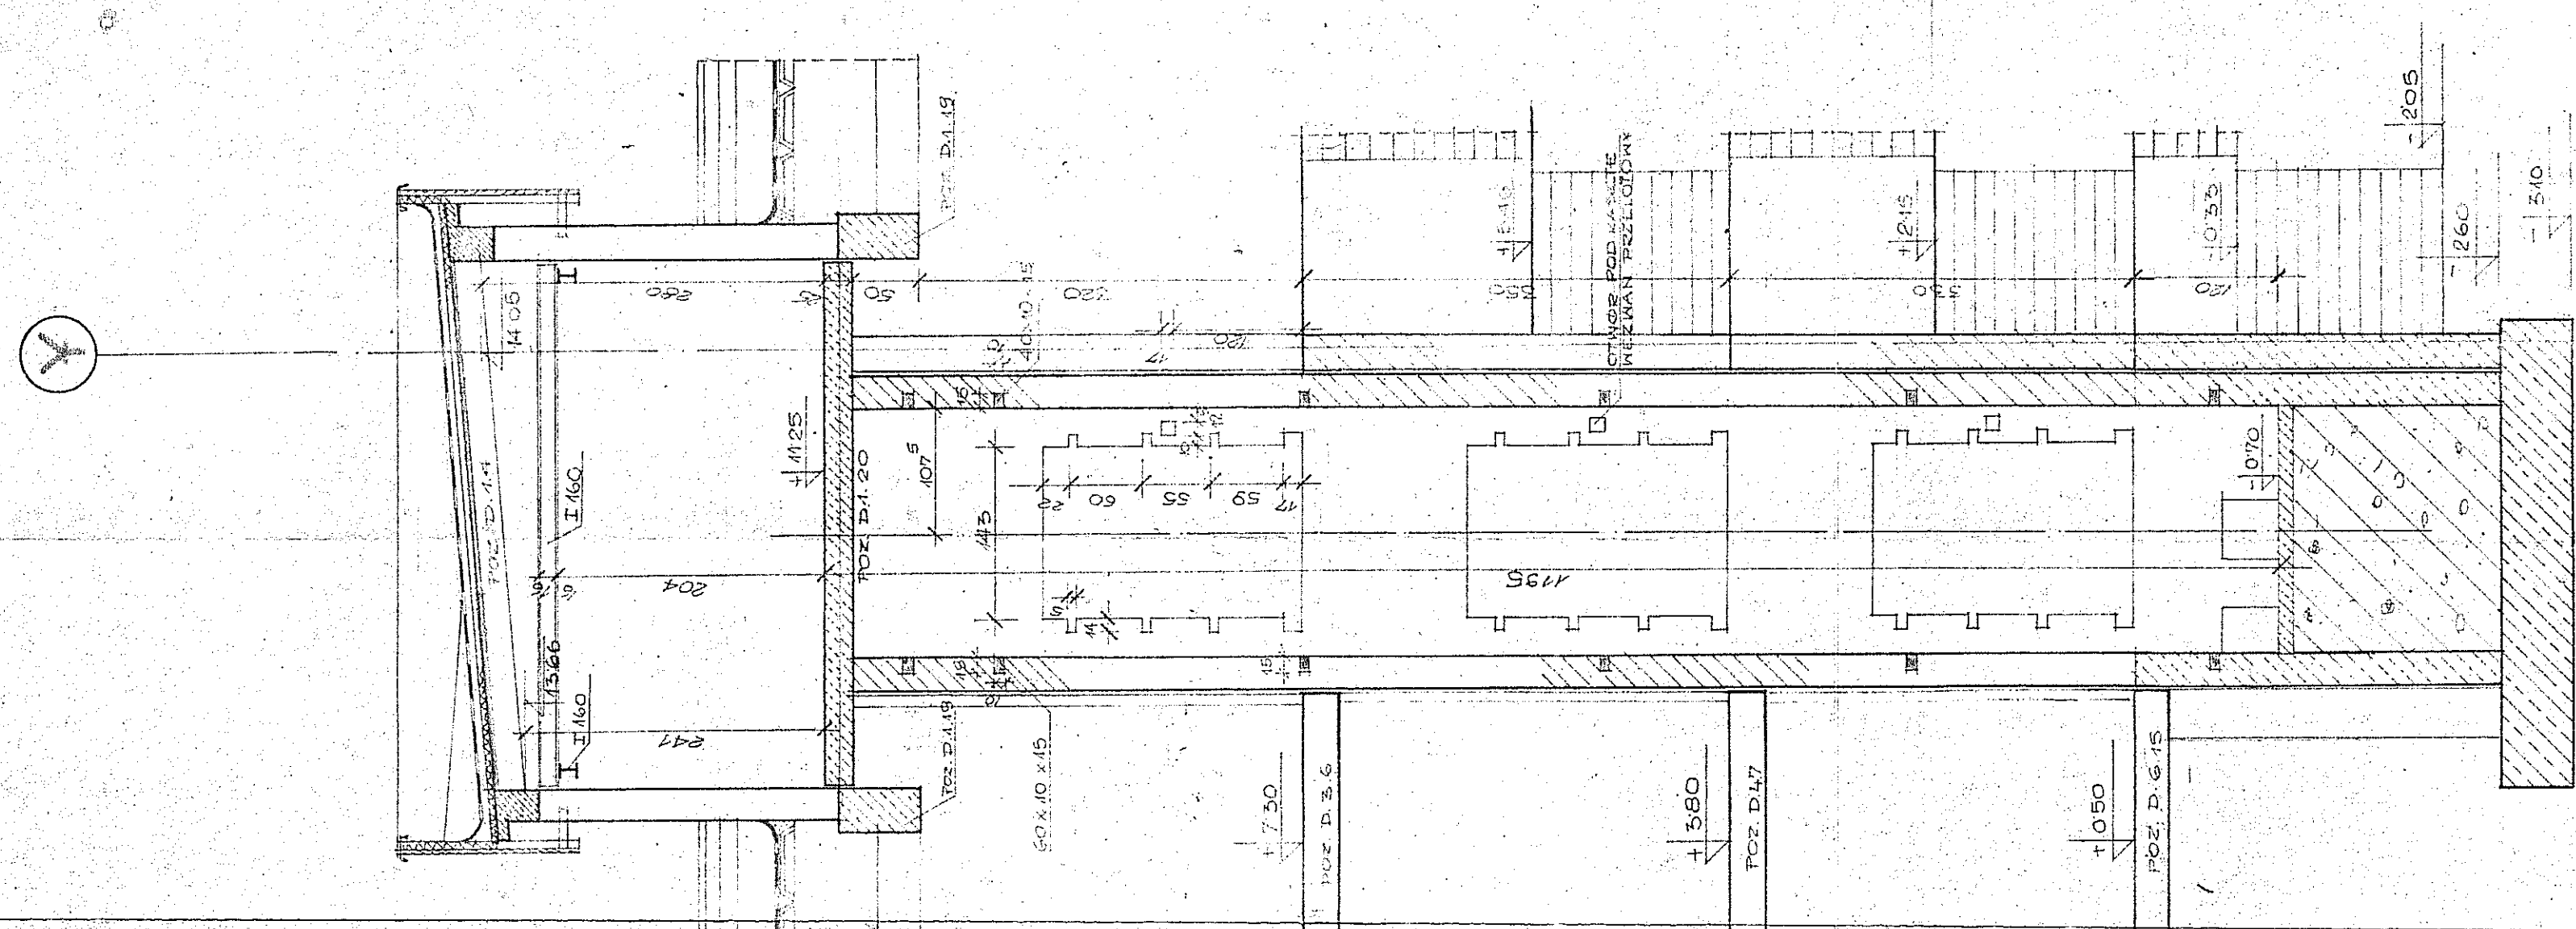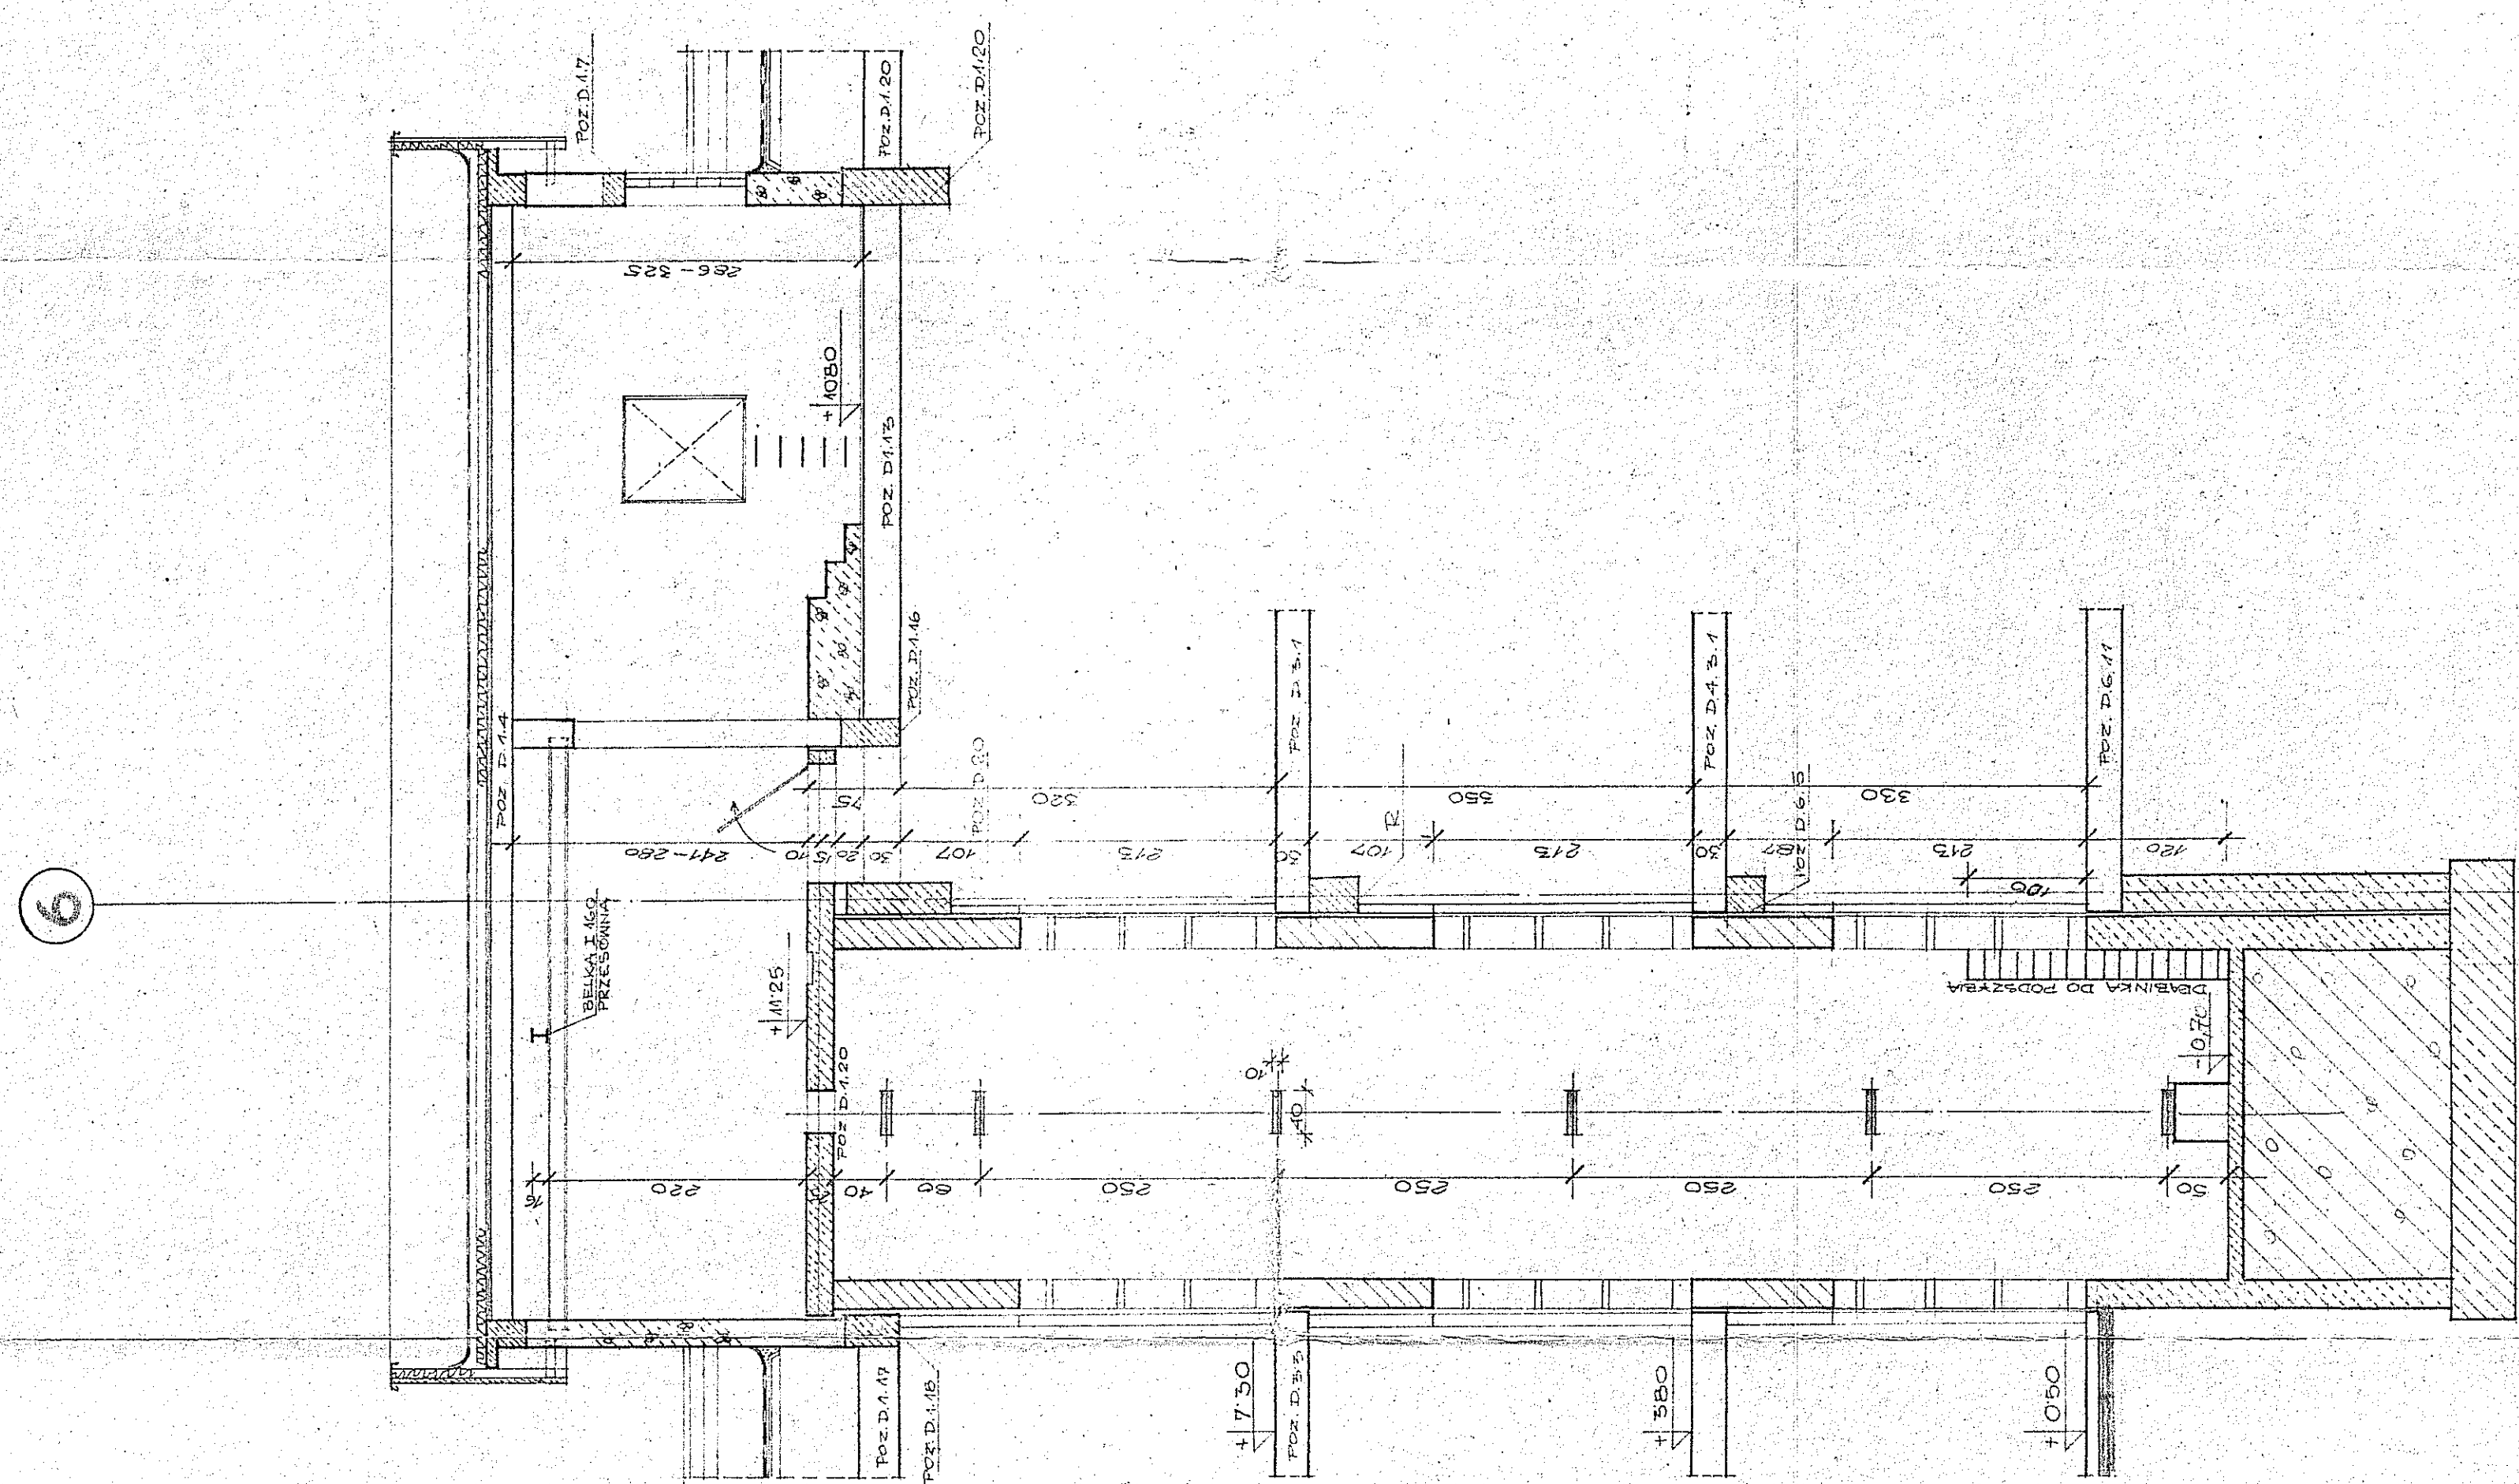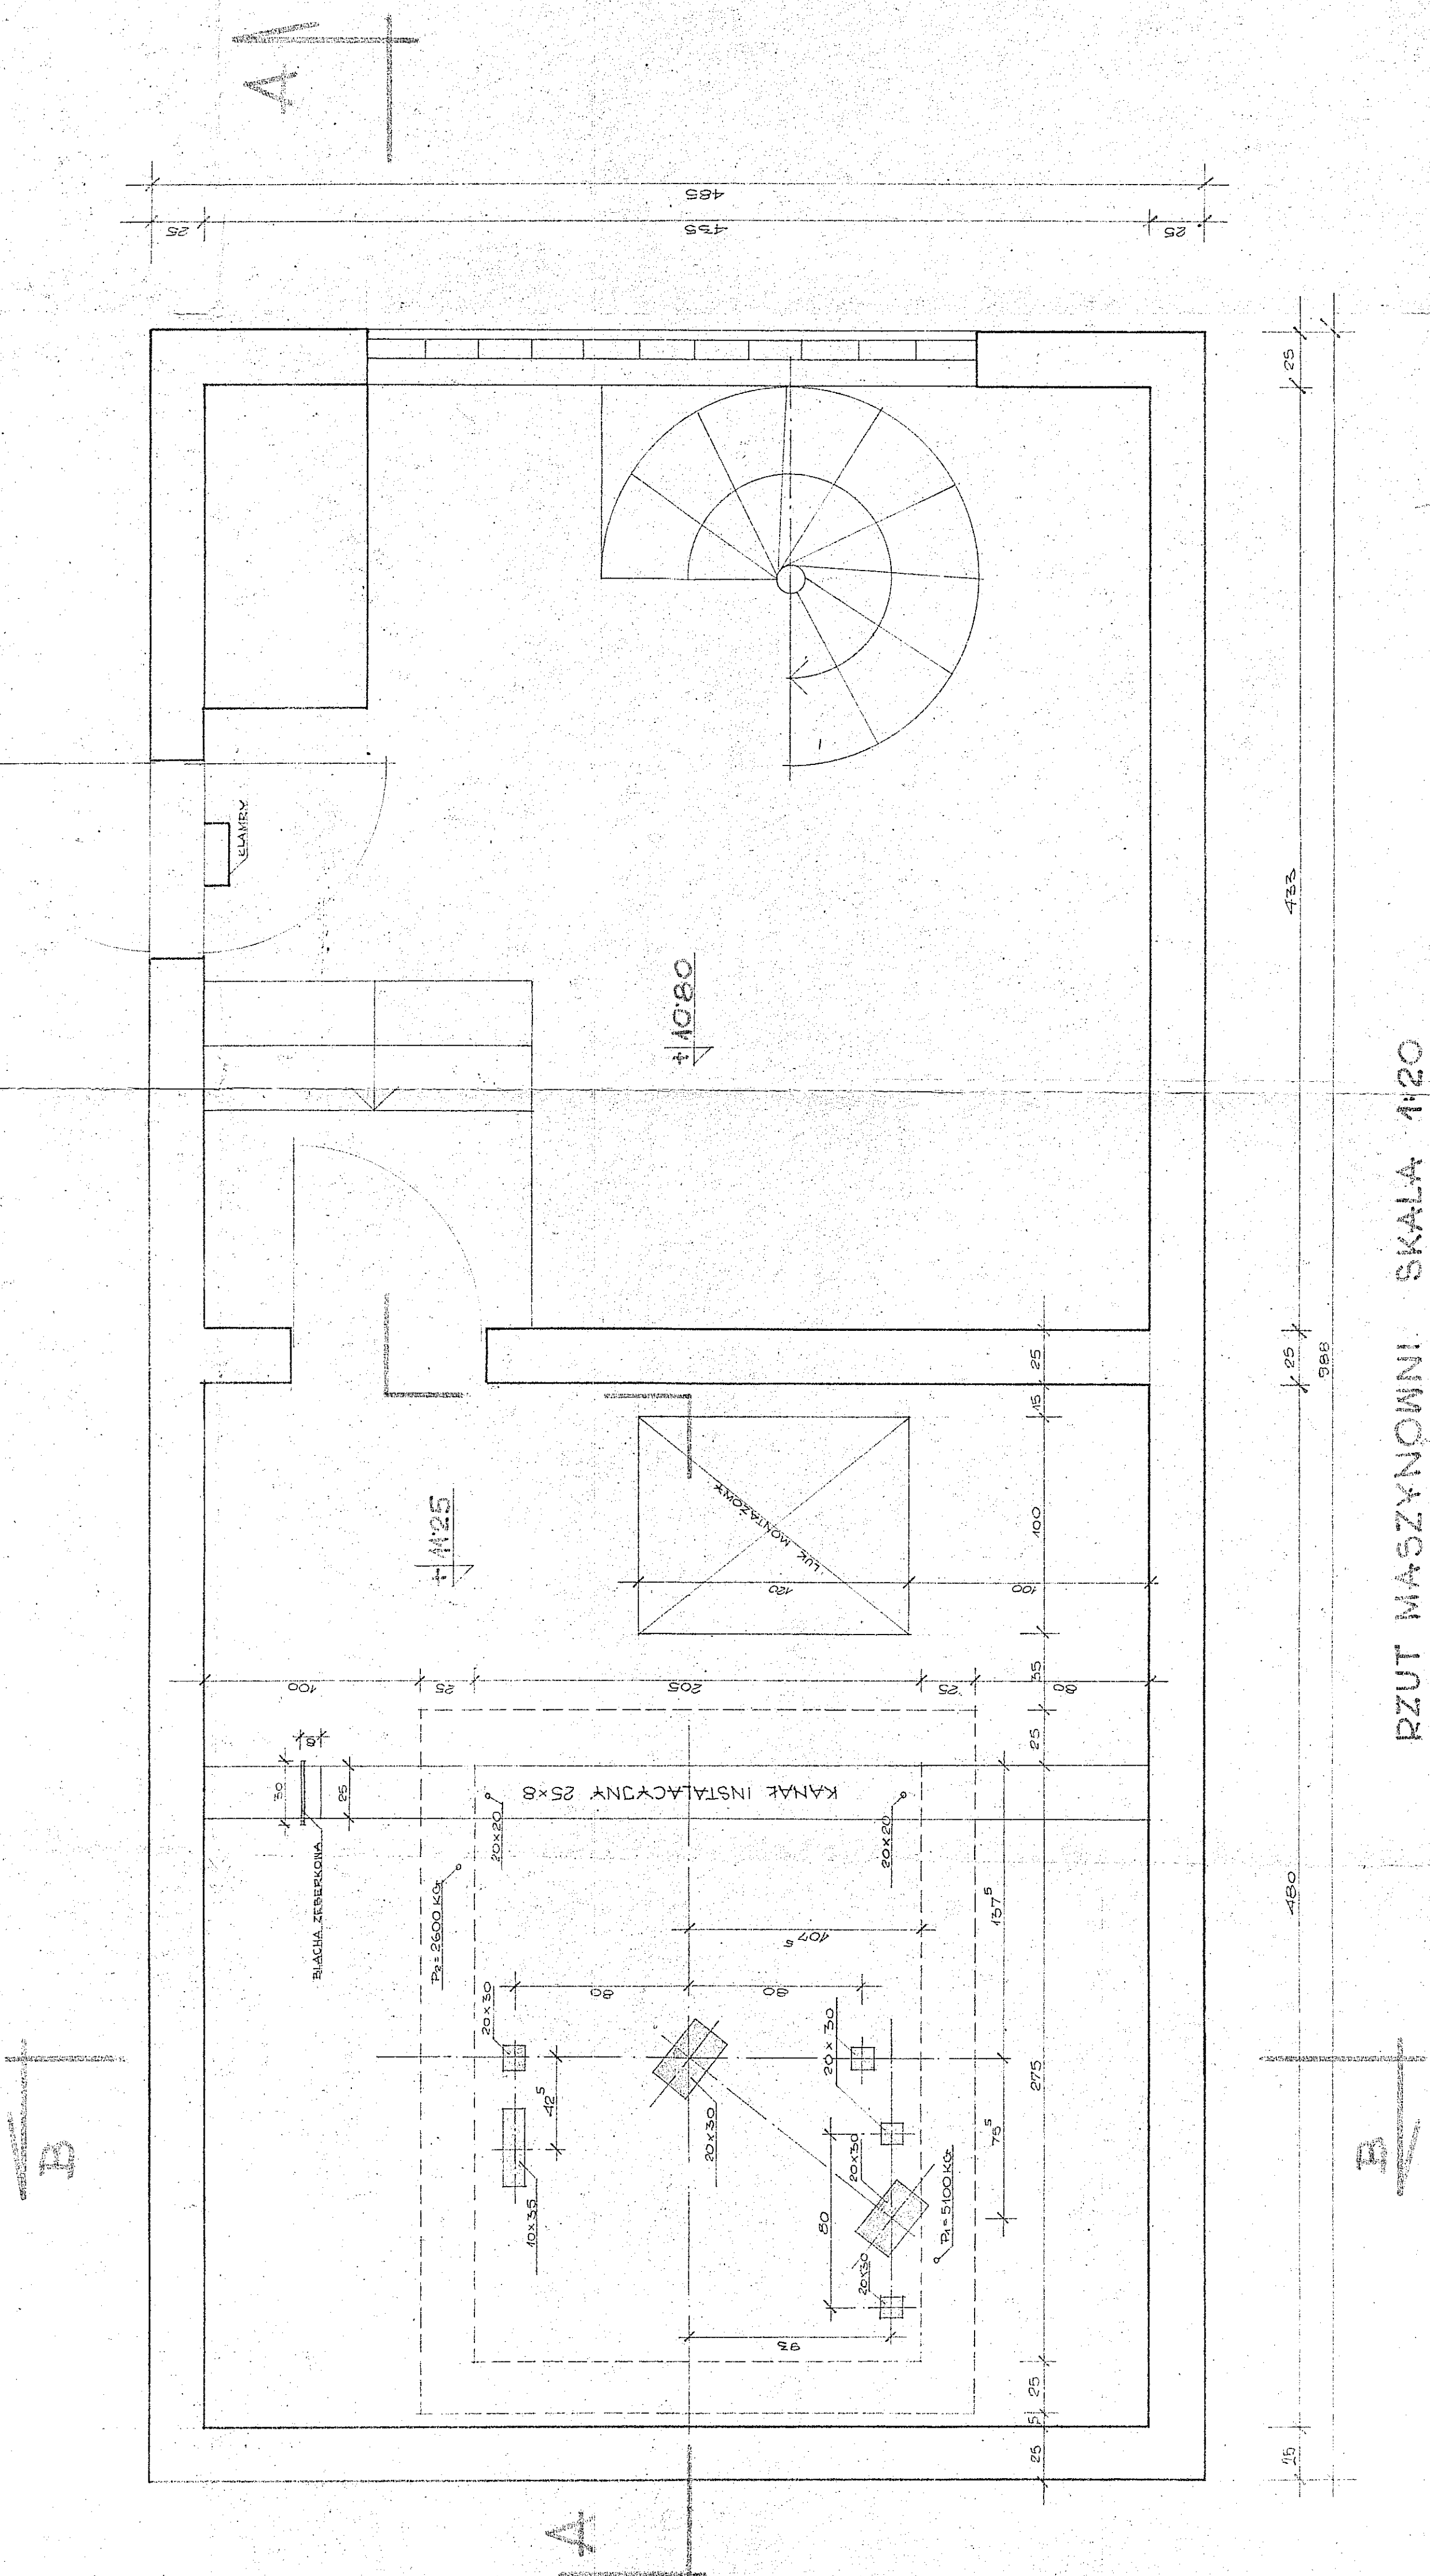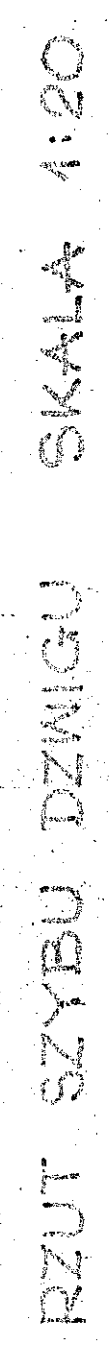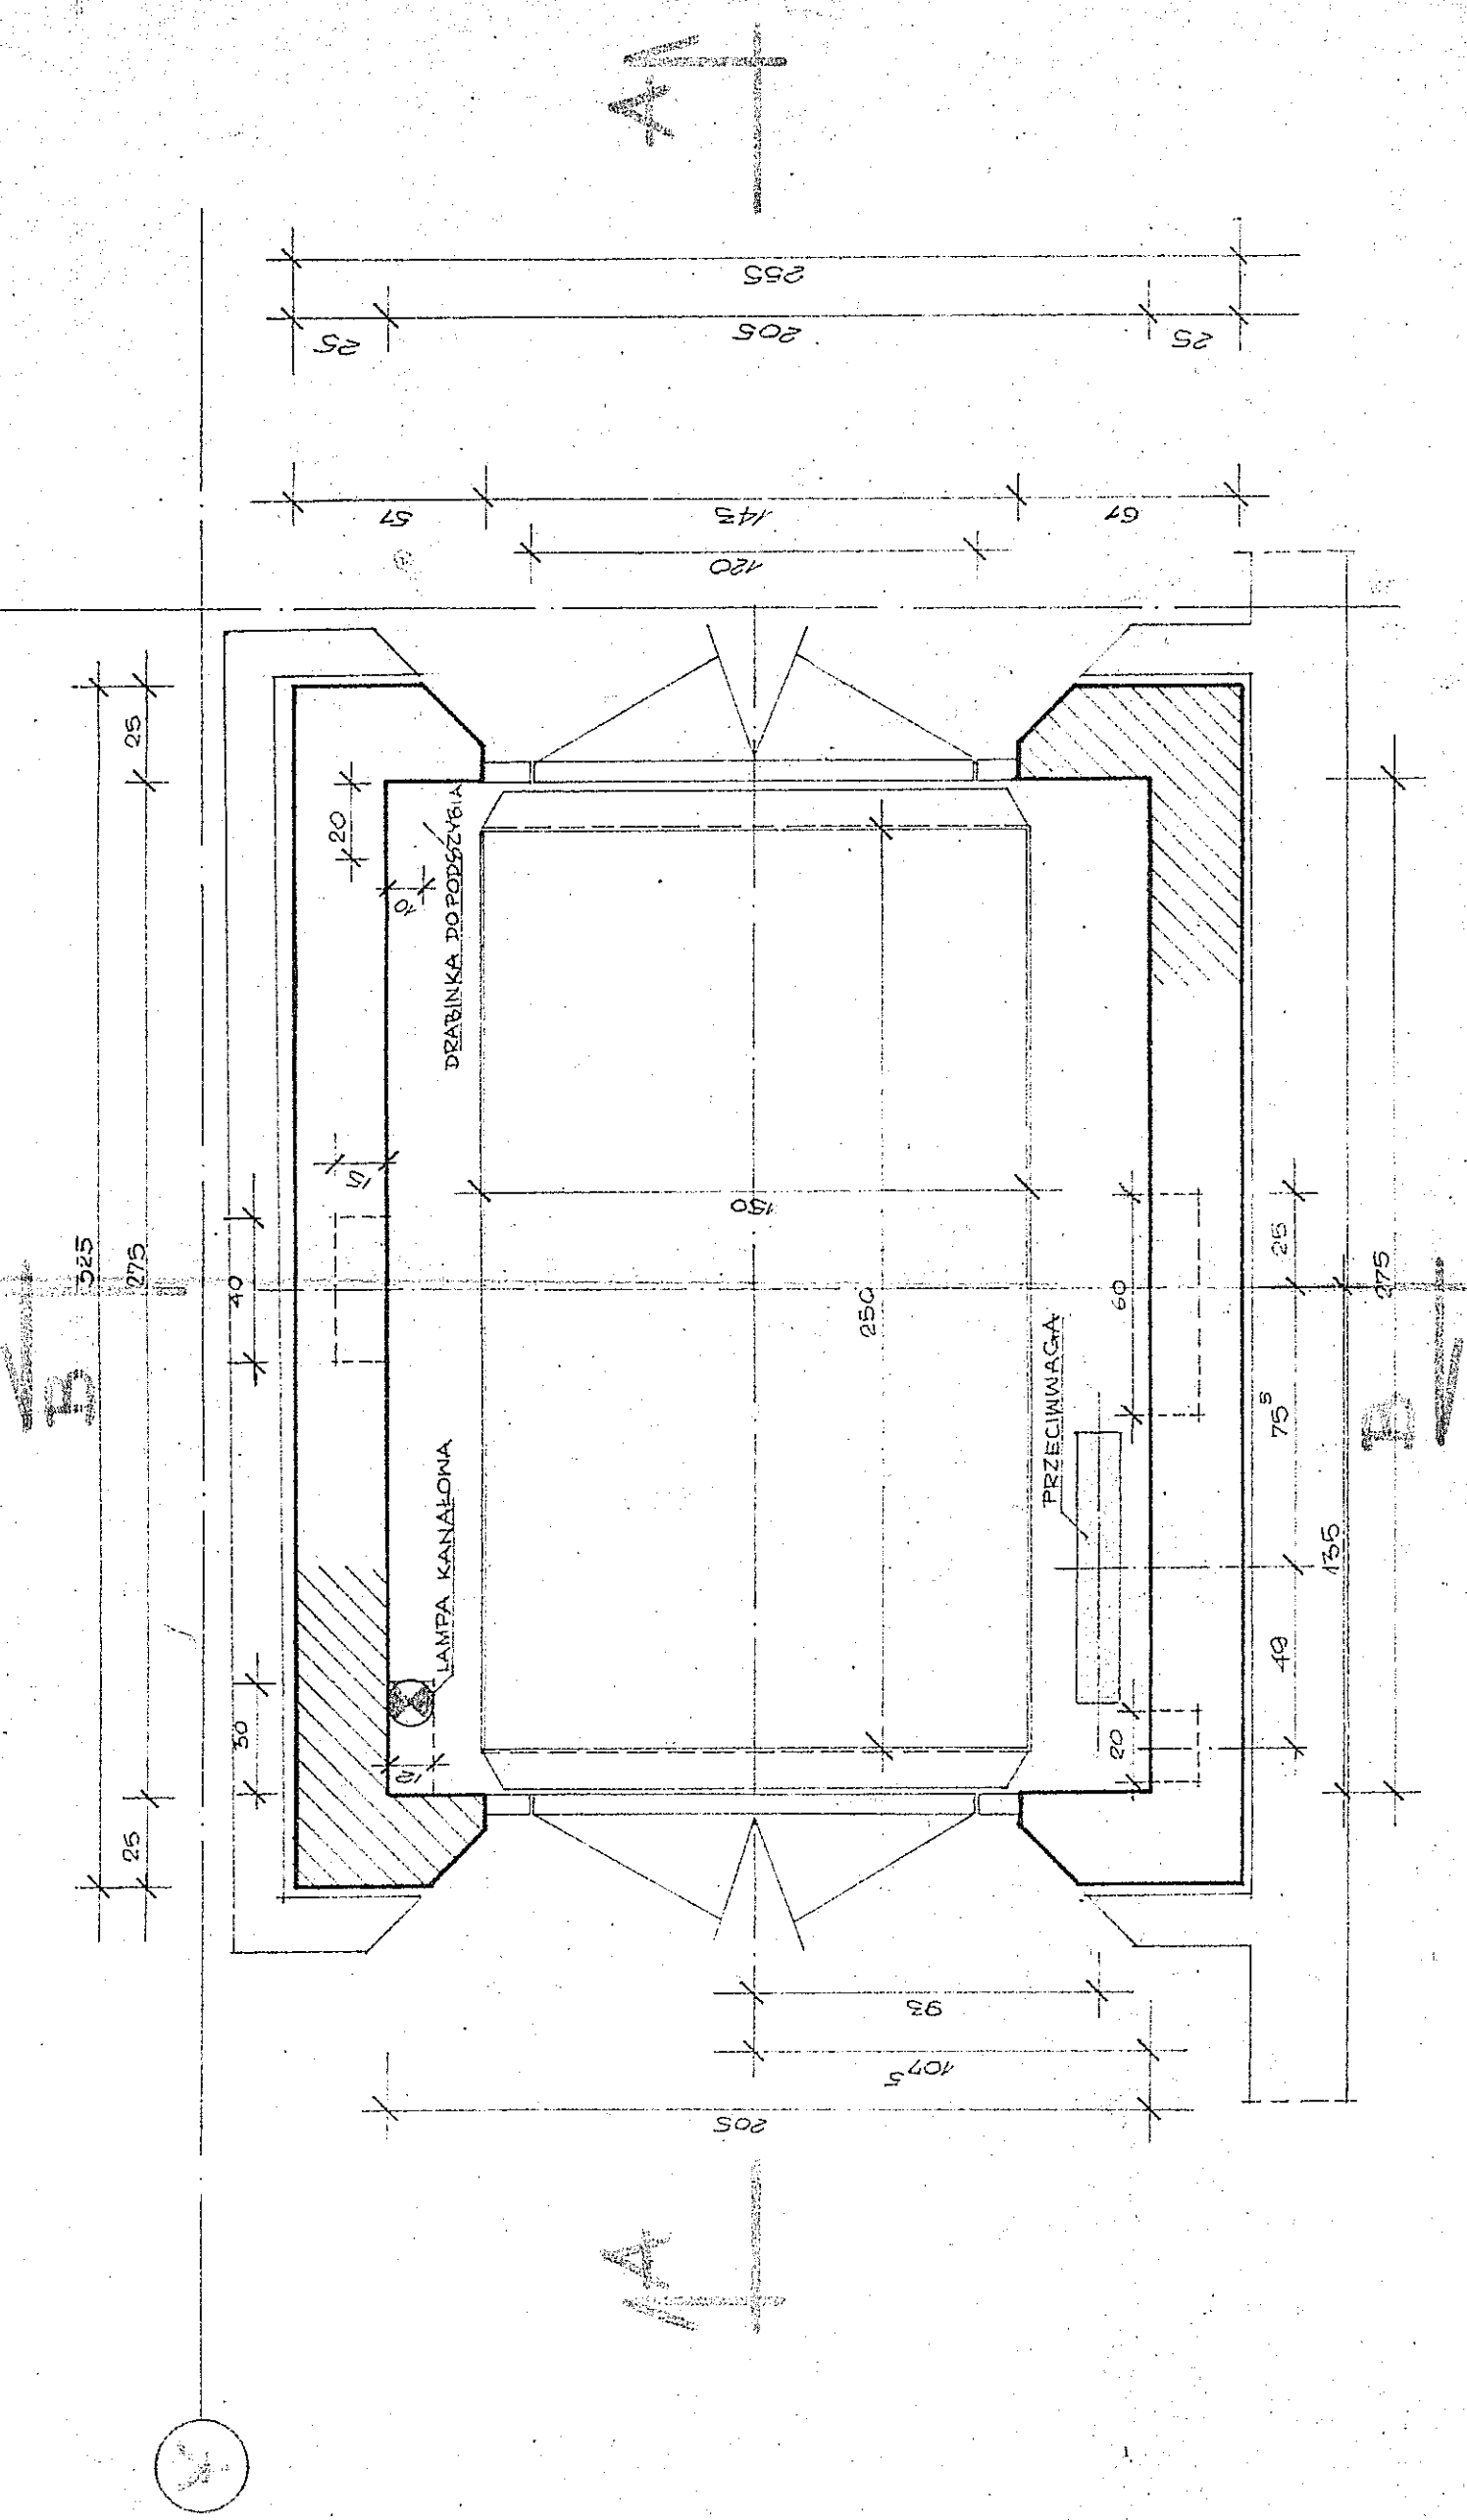

1.  $\frac{1}{2}$
 2.  $\frac{1}{2}$
 76.

PRZĘKŁÓJ B-B SKALA 1:50

PRZĘKROJ A-A SKALA 1:50

RZUT MASZYNOWI SKALA 1:20

GR INZAPK
DAJEWSKI
TEAM
M.F. 10/11/72
D-14