


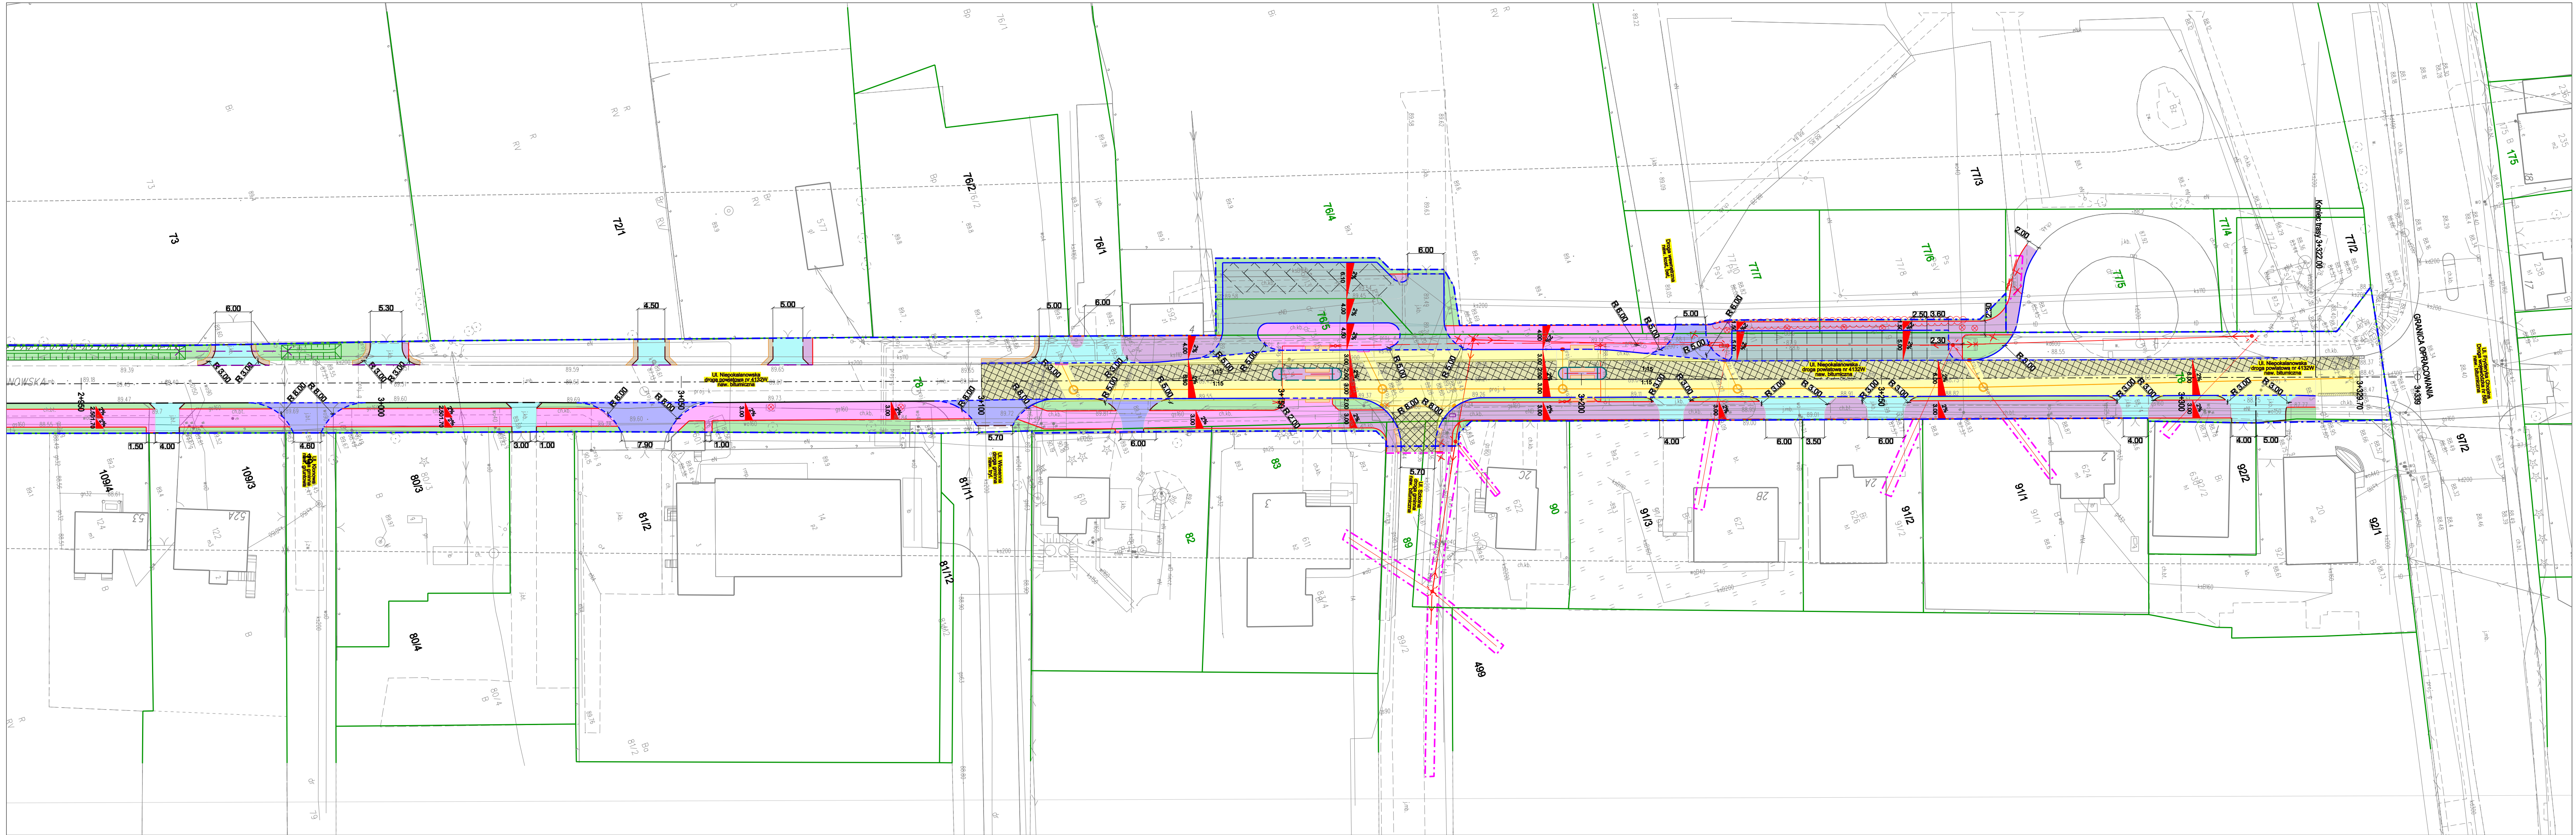

BRANŻA DROGOWA:

- projektowana oś jezdni
- projektowany betonowy krawężnik uliczny
- istniejący krawężnik uliczny do pozostawienia
- projektowany betonowy krawężnik wtopiony
- istniejący krawężnik wtopiony do pozostawienia
- projektowany betonowy krawężnik najazdowy
- projektowany granitowy krawężnik uliczny
- projektowany granitowy krawężnik wtopiony
- projektowane obrzeże chodnikowe
- projektowany opornik drogowy
- projektowany ściek przykrawężnikowy
- projektowany przepust
- istniejące granice działek ewidencyjnych
- projektowane granice pasa drogowego

BRANŻA SANITARNIA (W ZAKRESIE KANALIZACJI DESZCZOWEJ):

- projektowana wycinka
- projektowane usunięcie
- projektowany drenokolektor
- projektowana kanalizacja deszczowa
- projektowany wpust uliczny z przykanalikiem
- projektowany wpust krawężnikowy z przykanalikiem
- projektowany wlot kanalizacji deszczowej

BRANŻA TELETECHNICZNA:

- proj. słup teletechniczny
- proj. kabel oraz studnia teletechniczna

BRANŻA ELEKTROENERGETYCZNA:

- proj. oprawa oświetleniowa
- proj. słup elektroenergetyczny nn
- proj. kabel elektroenergetyczny

LEGENDA

projektowany rów nie umocniony
projektowany rów umocniony
projektowana skarpa

projektowana jezdnia - konstrukcja TYP 1a
projektowana jezdnia - konstrukcja TYP 1b
projektowana jezdnia - konstrukcja TYP 1c
projektowany chodnik - konstrukcja TYP 2a
projektowany chodnik - konstrukcja TYP 2b
projektowana ścieżka rowerowa - konstrukcja TYP 3a
proj. ścieżka rowerowa (na zjazdach) - konstrukcja TYP 3b
projektowana droga dla pieszych i rowerów - konstr. TYP 3c
projektowane zjazdy - konstrukcja TYP 4a
projektowane zjazdy - konstrukcja TYP 4b
proj. zatoki i miejsca postojowe - konstrukcja TYP 4c
projektowana zatoka autobusowa - konstrukcja TYP 5
projektowane pobocze - konstrukcja TYP 6
projektowana zieleń

nr istniejących działek ewidencyjnych

Investor:

ZARZĄD POWIATU WARSZAWSKIEGO ZACHODNIEGO
ul. Poznańska 129/133
05-850 Ożarów Mazowiecki

Wykonawca:

BIURO USŁUG INŻYNIERSKICH
Bartłomiej Maletka
ul. Cedrowa 22 Hipolitów, 05-074 Hallnów
Tel./Fax: (+48) 22 787 46 23
e-mail: biuro@bulbm.pl www.bulbm.pl

Investycja:

ROZBUDOWA DROGI POWIATOWEJ NR 4132W UL. NIEPOKALANOWSKIEJ
DL. 3340M WRAZ Z BUDOWĄ RONDY NA SKRZYŻOWANIU Z DROGĄ
POWIATOWĄ NR 4131W I KŁADKĄ PRZEZ RZ. UTRATĘ
W MŚC. PODKAMPINOS I KAMPINOS, GM. KAMPINOS, NA TERENIE POWIATU
WARSZAWSKIEGO ZACHODNIEGO ORAZ W MŚC. PAWŁOWICE, GMINA
TERESIN, NA TERENIE POWIATU SOCHACZEWSKIEGO

Tytuł rysunku:

PLAN SYTUACYJNY

Skala:

1:500

Faza:

PROJEKT TECHNICZNY

Branża:

DROGOWA

Projektował:

mgr inż. Bartłomiej Maletka
upr. nr MAZ/0405/P/000/10

Podpis:

Sprawdził:

mgr inż. Krzysztof Suliga
upr. nr 83/DOS/12

Podpis:

Opracował:

mgr inż. Bartłomiej Maletka

Podpis:

Data:

kwiecień 2026

Nr rys.:

PS-08

Tom: