


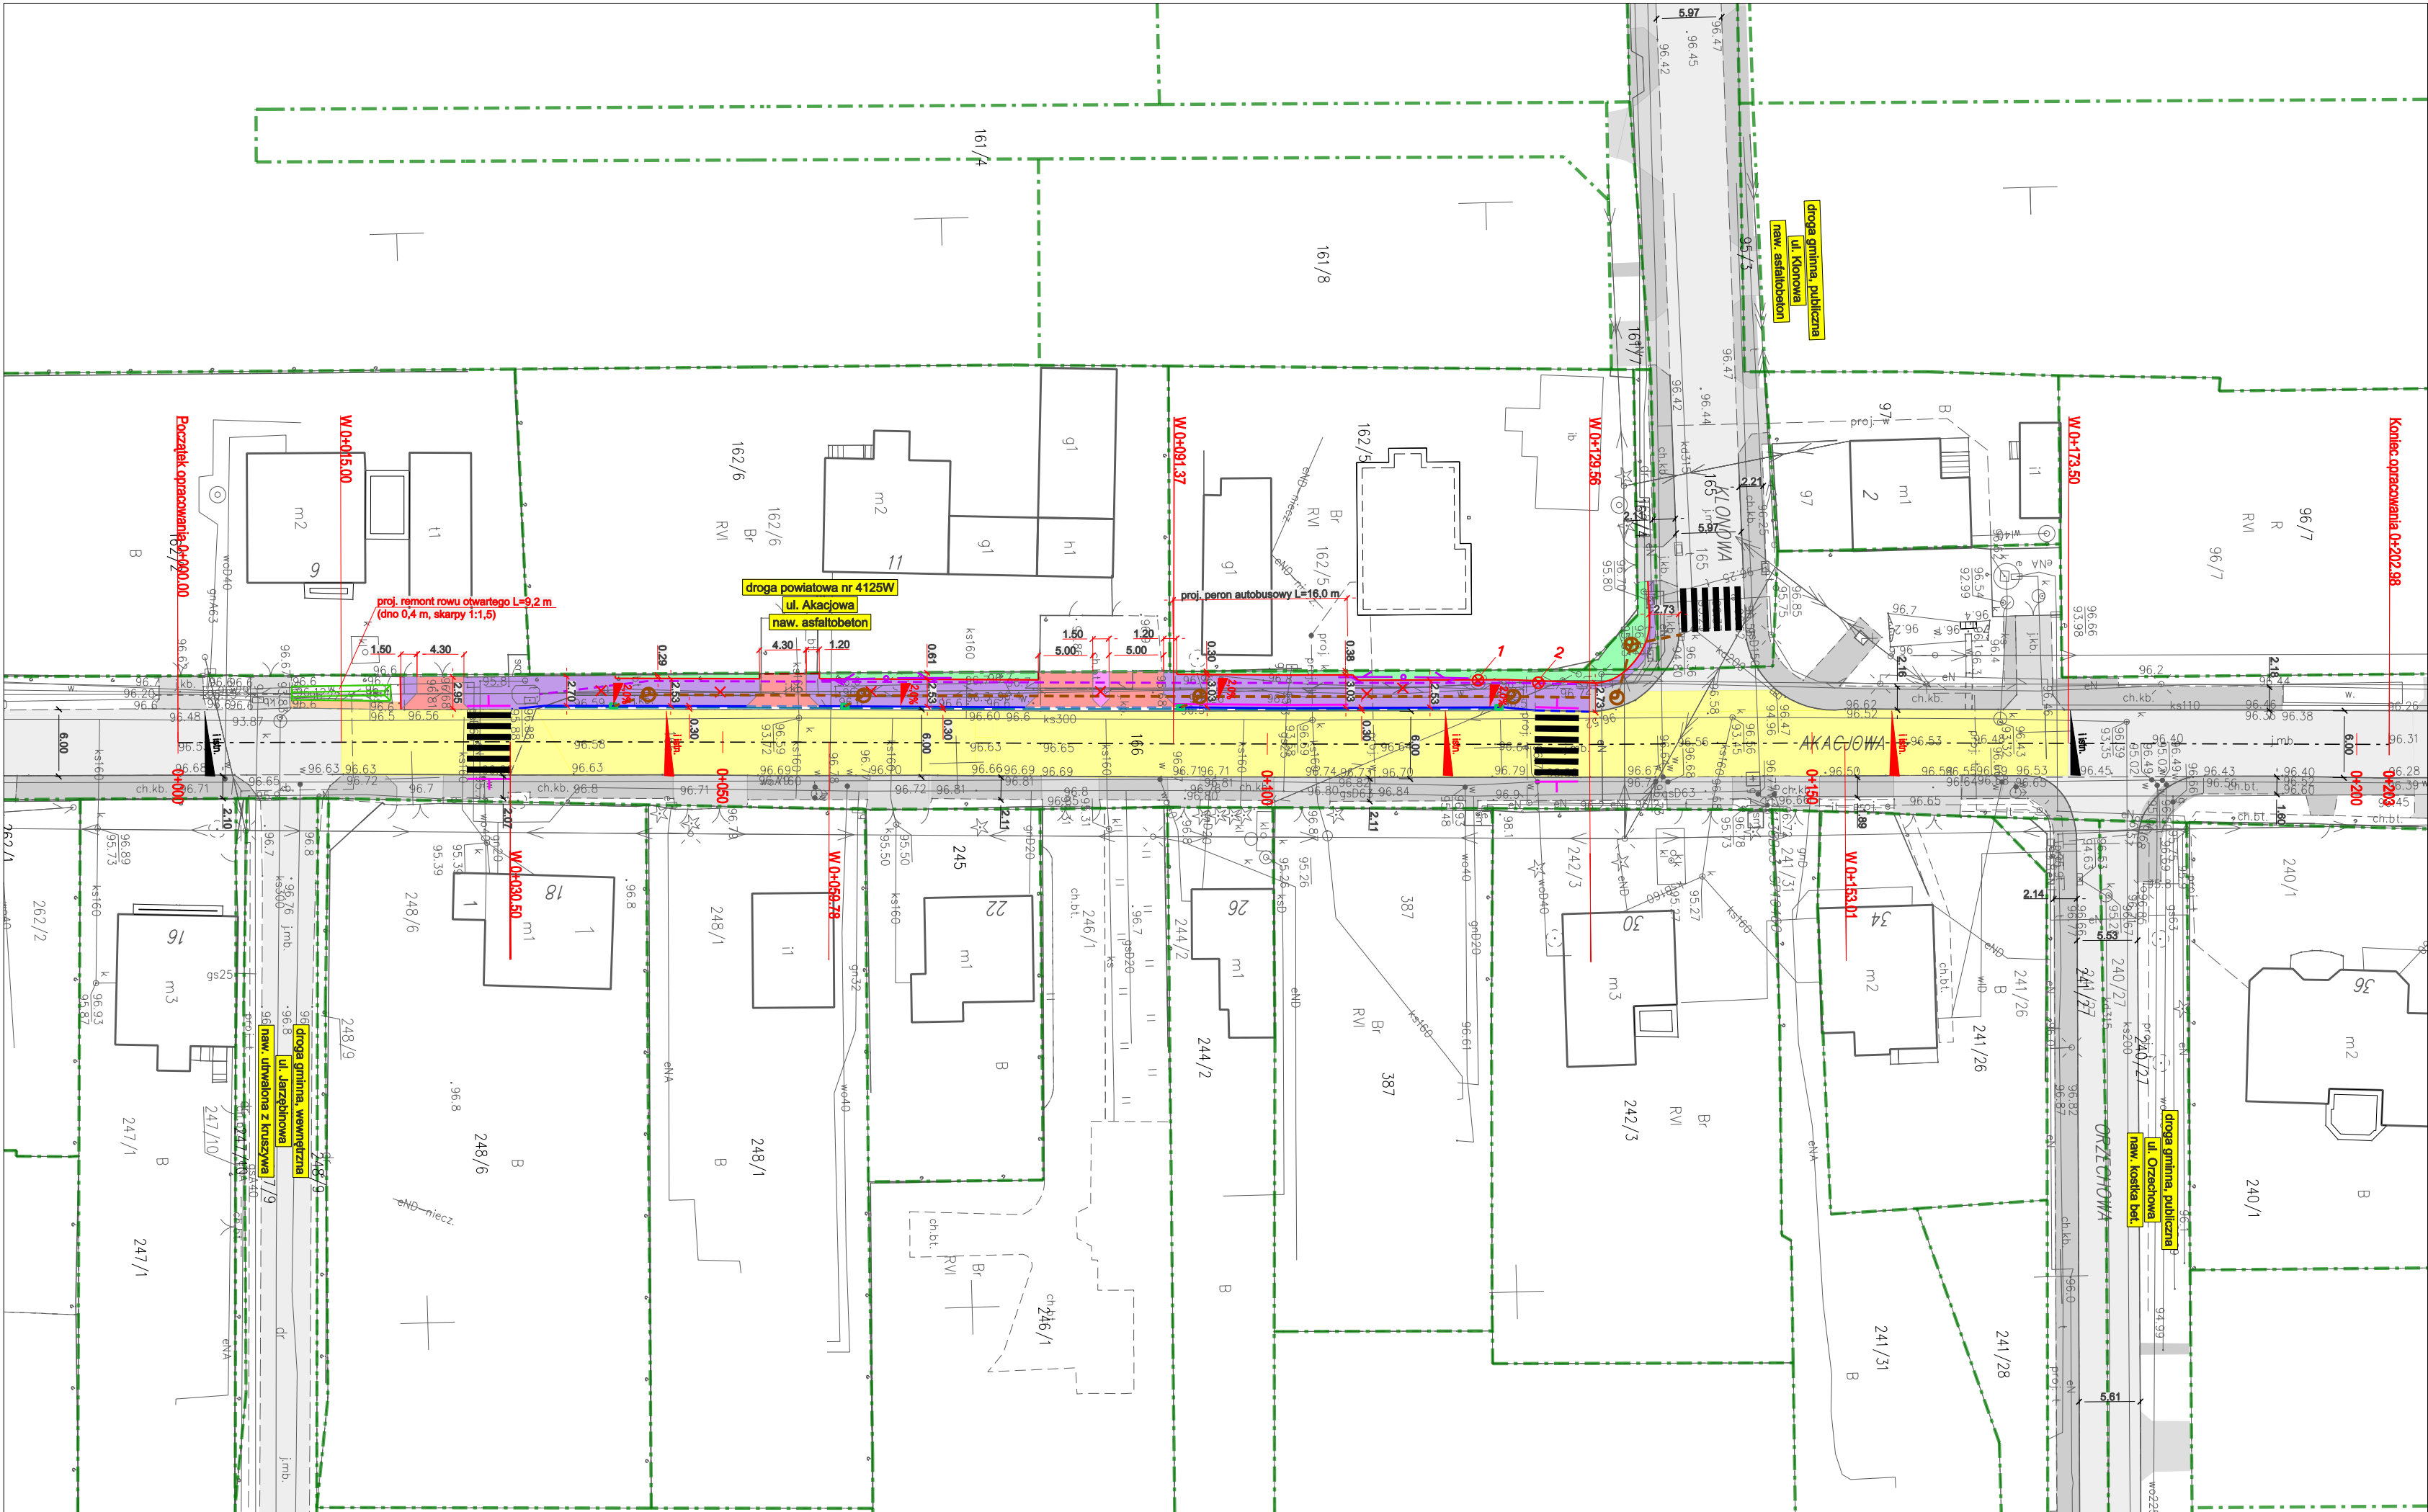

- BRANŻA DROGOWA:**
- proj. obrzeże chodnikowe 8x30
 - proj. opomik drogowy 12x25
 - proj. krawężnik 15x30 betonowy uliczny
 - proj. krawężnik 15x30 betonowy wtopinowy
 - proj. krawężnik 15x22 betonowy najazdowy
 - proj. ściek przykrawężnikowy
 - proj. / istn. oś jezdni
 - proj. system fakturowych oznaczeń nawierzchni
 - istn. rów otwarty do remontu
 - proj. spadek poprzeczny nawierzchni
 - istn. spadek poprzeczny nawierzchni
 - istn. granice działek ewidencyjnych
 - proj. remont nawierzchni jezdni (asf.) - typ 1a
 - proj. nawierzchnia chodnika (kost. bet.) - typ 2a
 - proj. nawierzchnia chodnika wzmocnionego (kost. bet.) - typ 2b
 - proj. nawierzchnia zjazdu zwykłego (kost. bet.) - typ 3a
 - proj. nawierzchnia pobocza (krusz.) - typ 5a
 - proj. zieleń
 - istn. nawierzchnia jezdni
 - istn. nawierzchnia zjazdu
 - istn. nawierzchnia chodnika
- BRANŻA SANITARNA W ZAKRESIE KAN. DESZCZOWEJ:**
- proj. kanalizacja deszczowa
 - proj. krata wpustowa krawężnikowo-jezdniowa
- BRANŻA TELETECHNICZNA W ZAKRESIE SIECI TELETECHNICZNEJ:**
- proj. słup teletechniczny
 - proj. kablowa sieć teletechniczna
 - istn. słup teletechniczny do rozbiórki

Investor:

ZARZĄD POWIATU WARSZAWSKIEGO ZACHODNIEGO
ul. Poznańska 129/133
05-850 Ożarów Mazowiecki

Jednostka projektowa:

OPR Rafał Polak
ul. Osiedłowa 13,
05-300 Stara Niedziałka
Tel. 507 978 501

Adres do korespondencji:
OPR Rafał Polak
skr. poczt. Nr. 20
05-300 UP Mińsk Mazowiecki 1

Investycja:

Przebudowa drogi powiatowej
nr 4125W ul. Akacjowej
w obr. ew. Koczargi Stare w jedn. ew. Stare Babice

Tytuł rysunku: PLAN SYTUACYJNY Skala: 1:500

Faza: DOKUMENTACJA TECHNICZNA Branża: DROGOWA

Projektant: mgr inż. Bartłomiej Małetka
upr. nr MAZ/0405/POOD/10 Podpis:

Opracował: Rafał Polak Podpis:

Data: październik 2025 Nr. rys.: DR-PS-01 Tom: 1