


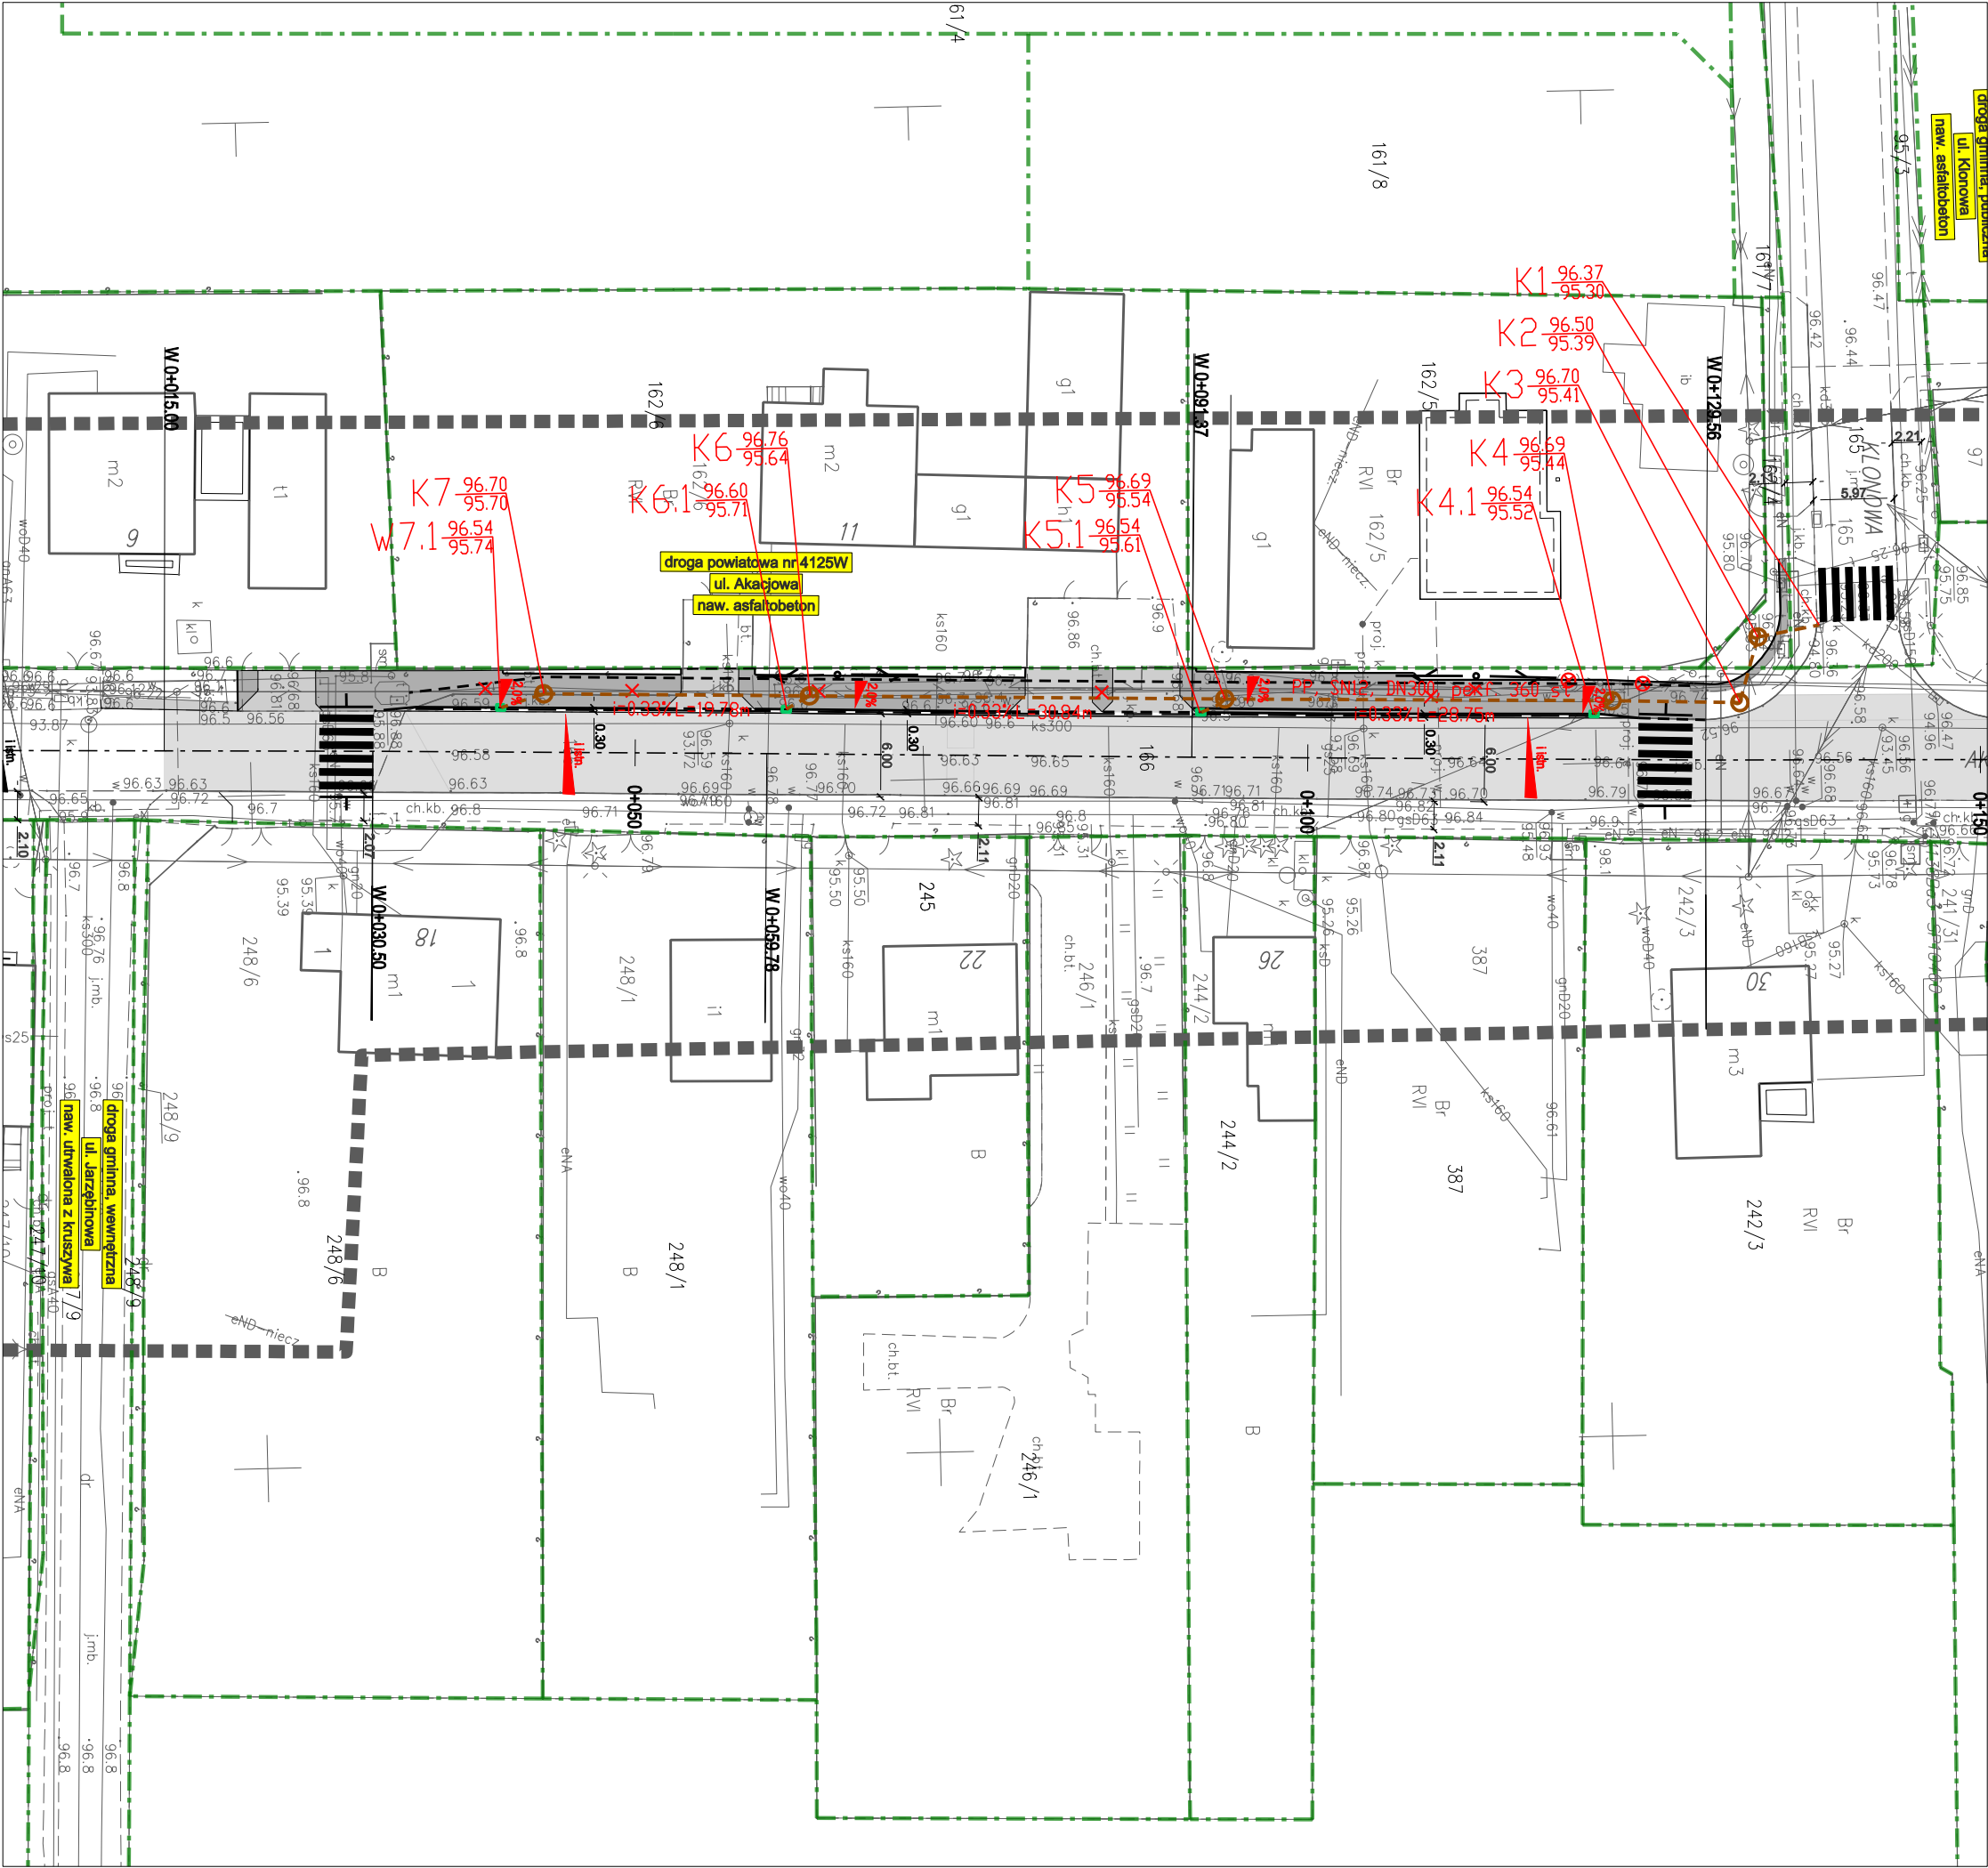

LEGENDA

BRANŻA SANITARNA W ZAKRESIE KAN. DESZCZOWEJ:

proj. kanalizacja deszczowa

proj. kraty wpustowa krawężnikowo-jezdniowa

BRANŻA DROGOWA:

proj. obrzeże chodnikowe 8x30

proj. opornik drogowy 12x25

proj. krawężnik 15x30 betonowy uliczny

proj. krawężnik 15x30 betonowy wtopiony

proj. krawężnik 15x22 betonowy najazdowy

proj. / istn. oś jezdni

proj. system fakturowych oznaczeń nawierzchni

proj. rów otwarty

2.0%

2.0%

proj. spadek poprzeczny nawierzchni

2.0%

2.0%

istn. spadek poprzeczny nawierzchni

istn. granice działek ewidencyjnych

proj. remont nawierzchni jezdni (asf.) - typ 1a

proj. nawierzchnia chodnika (kost. bet.) - typ 2a

proj. nawierzchnia chodnika wzmocnionego (kost. bet.) - typ 2b

proj. nawierzchnia jezdni zwykłej (kost. bet.) - typ 3a

proj. nawierzchnia pobocza (kruszywo) - typ 5a

BRANŻA TELETECHNICZNA W ZAKRESIE SIECI TELETECHNICZNEJ:

proj. skup teletechniczny

proj. kablowa sieć teletechniczna

DODATKOWE INFORMACJE:

istn. infrastruktura do likwidacji

istn. drzewo do wycinki

Investor:

**ZARZĄD POWIATU WARSZAWSKIEGO ZACHODNIEGO**

ul. Poznańska 129/133

05-850 Ożarów Mazowiecki

Jednostka projektowa:

**OPR**

Organizacja Projekt Realizacja

**OPR Rafał Polak**

ul. Osiedlowa 13,

05-300 Stara Niedziałka

Tel. 507 978 501

Adres do korespondencji:

**OPR Rafał Polak**

skr. poczt. Nr. 20

05-300 UP Mińsk Mazowiecki 1

Investycja:

Przebudowa drogi powiatowej

nr 4125W ul. Akacjowej

w obr. ew. Koczarki Stare w jedn. ew. Stare Babice

Tytuł rysunku:

PLAN SYTUACYJNY

Skala:

1:500

Faza:

DOKUMENTACJA TECHNICZNA

Branża:

SANITARNA

Projektant:

**mgr inż. Krzysztof Pajura**

upr. bud. do projektowania bez ograniczeń

w specjalności instalacyjnej w zakresie sieci, instalacji i urządzeń wod-kan,

ciepłych, wentylacyjnych i gazowych nr PDK/0007/POCS/08

Podpis:

Opracował:

**Rafał Polak**

Podpis:

Data:

październik 2025

Nr. rys.:

KD-PS-01

Tom:

2