


MAPA DO CELÓW PROJEKTOWYCH

Oznaczenie kancelaryjne Zgłoszenia pracy geodezyjnej	GGN.6641.1.735.2025	
Miejscowość	Winnica dz. 15, 24, 89	
Jednostka ewidencyjna	identyfikator	142406_2
	nazwa	Winnica
Obszar ewidencyjny	identyfikator	0036 Winnica
	nazwa	
Data opracowania mapy	czerwiec 2025r.	
Skala mapy	1:500	
Nazwa układu współrzędnych	prostokątnych płaskich	2000
	wysokościowych	EVRF2007
Oznaczenie granic obszaru który był przedmiotem aktualizacji	zielony	
Mapa została wykonana bez ustalenia obciążeń służebnościami gruntowymi. Na terenie przedstawionym na niniejszej mapie może występować dodatkowe uzbrojenie podziemne nie posiadające dokumentacji w instytucjach branżowych i nie dające się wykryć aparaturą.		
Protokół weryfikacji: GGN.6641.1.735.2025_1 z dnia 25.06.2025r.		
Oświadczam, że niniejszy dokument został opracowany w wyniku prac geodezyjnych i kartograficznych, których rezultaty zawiera operat techniczny pozytywnie zweryfikowany. Jednocześnie informuję, że jestem świadomy odpowiedzialności karnej za złożenie fałszywego oświadczenia.		

Geodeta
mgr. Daniel Kinowski

Geodeta uprawniony
Jadwiga Kinowska
Nr upr 8882

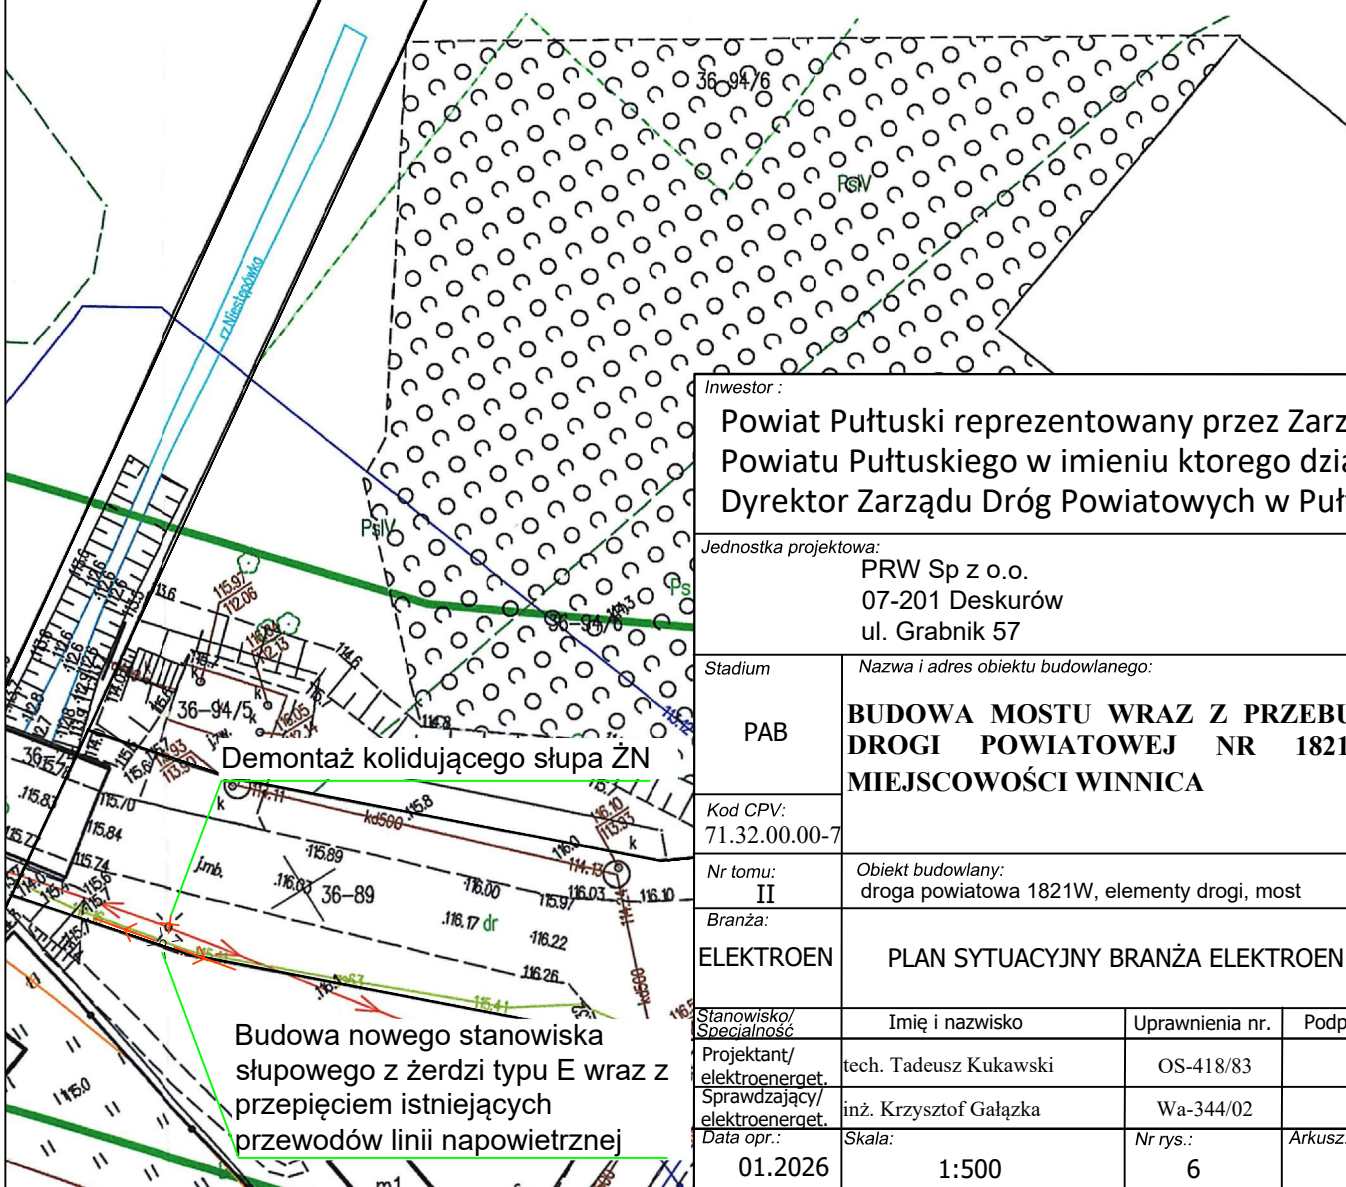

Inwestor:

Powiat Pułtusk reprezentowany przez Zarząd Powiatu Pułtuskiego w imieniu którego działa Dyrektor Zarządu Dróg Powiatowych w Pułtusku

Jednostka projektowa:

PRW Sp z o.o.
07-201 Deskurów
ul. Grabnik 57

Stadium

Nazwa i adres obiektu budowlanego:

PAB

BUDOWA MOSTU WRAZ Z PRZEBUDOWĄ DROGI POWIATOWEJ NR 1821W W MIEJSCOWOŚCI WINNICA

Kod CPV:

71.32.00.00-7

Nr tomu:

II

Obiekt budowlany:

droga powiatowa 1821W, elementy drogi, most

Branża:

ELEKTROEN

PLAN SYTUACYJNY BRANŻA ELEKTROEN.

Stanowisko/Specjalność

Imię i nazwisko

Uprawnienia nr.

Podpis

Projektant/elektroenerget.

tech. Tadeusz Kukawski

OS-418/83

Sprawdzający/elektroenerget.

inż. Krzysztof Gałązka

Wa-344/02

Data opr.:

Skala:

1:500

Nr rys.:

6

Arkusz:

01.2026

1:500

6

1 z 1