

MAPA DO CELÓW PROJEKTOWYCH

Jednostka ewid.: 126102_9 - Krowodrza

Obręb: 0001 - K-1, 0006 - K-6

Dz. ewid.: 244/4 inne

Skala 1:500

Sekcja: 7.125.10.05.4.2, 7.125.10.05.4.4

ID pracy: GD-13.6640.559.2026

UKŁAD WSP. PL-2000

UKŁAD WYSOKOŚCI - PL-EVRF2007-NH

UWAGA:

- granice działek ewid. wg wektorowej mapy ewidencyjnej
 - Nie wykonano badania KW
 - nie wyklucza się istnienia w terenie innych nie wykazanych na niniejszej mapie urządzeń podziemnych, które nie zostały zgłoszone do inwentaryzacji.
- Stan na dzień 16.03.2026 r.


Wykonat: 17.03.2026 r.

Geo /// Projekt
ZAKŁAD USŁUG GEODEZYJNO-KARTOGRAFICZNYCH
inż. Marcin Kolasa
30-363 Kraków, ul. Rzemieślnicza 1/514
tel. 0-604-236-780 e-mail: marcin.kolasa@interia.pl
NIP 735-227-42-20 REGON 120240783

GEODETA UPRAWNIONY
Upr. Zawod. w Dziedz. Geodezji i Kartografii
Nr 20155
inż. Marcin Kolasa

Poświadczam, że niniejszy dokument został opracowany w wyniku prac geodezyjnych i kartograficznych, których rezultaty zawiera operat techniczny pozytywnie zweryfikowany. Jednocześnie informuje, że jestem świadomy odpowiedzialności karnej za złożenie fałszywego oświadczenia.	
Identyfikator zgłoszenia prac geodezyjnych	GD-13.6640.559.2026
Organ służby geodezyjnej, który otrzymał zgłoszenie	PREZYDENT MIASTA KRAKOWA
Wykonawca prac geodezyjnych	Zakład Usług Geodezyjno-Kartograficznych "GEOPROJEKT" Inż. Marcin Kolasa 30-363 Kraków, ul. Rzemieślnicza 1/514 tel. 604-236-780 NIP 735-227-42-20
Nr oraz data sporządzenie dokumentu zawierającego wynik pozytywnej weryfikacji	GD-13.6640.559.2026_1.p1 27.03.2026 r.
Imię i nazwisko oraz nr uprawnień zawodowych kierownika prac	GEODETA UPRAWNIONY Upr. Zawod. w Dziedz. Geodezji i Kartografii Nr 20155 inż. Marcin Kolasa

- PROJ. UTWARDZENIE – NAWIERZCHNIA MINERALNA
- IST. BRAMA DO LIKWIDACJI POZA ZAKRESEM OPRACOWANIA
- ISTN. UTWARDZENIE NA ZJEZDZIE – BEZ ZMIAN;
- BRAMA W INNEJ LOKALIZACJI – POZA ZAKRESEM OPRACOWANIA
- ISTN. UTWARDZENIE NA ZJEZDZIE – BEZ ZMIAN
- MIJSCOWE ZWĘŻENIE ŚCIEŻKI NA SZEROKOŚĆ 1,5m – LOKALIZACJA ISTNIEJĄCEGO SŁUPA
- MIJSCOWE ZWĘŻENIE ŚCIEŻKI NA SZEROKOŚĆ 1,5m
- ISTNIEJĄCA STUDZIENKA KANALIZACJI – KONIECZNOŚĆ PRZEWIEŹENIA ŚCIEŻKI DO 1,5m I ZAŁAMANIA OGRODZENIA
- KONIEC ISTNIEJĄCEGO OGRODZENIA
- DLUGOŚĆ PROJEKTOWANEJ ŚCIEŻKI 143m

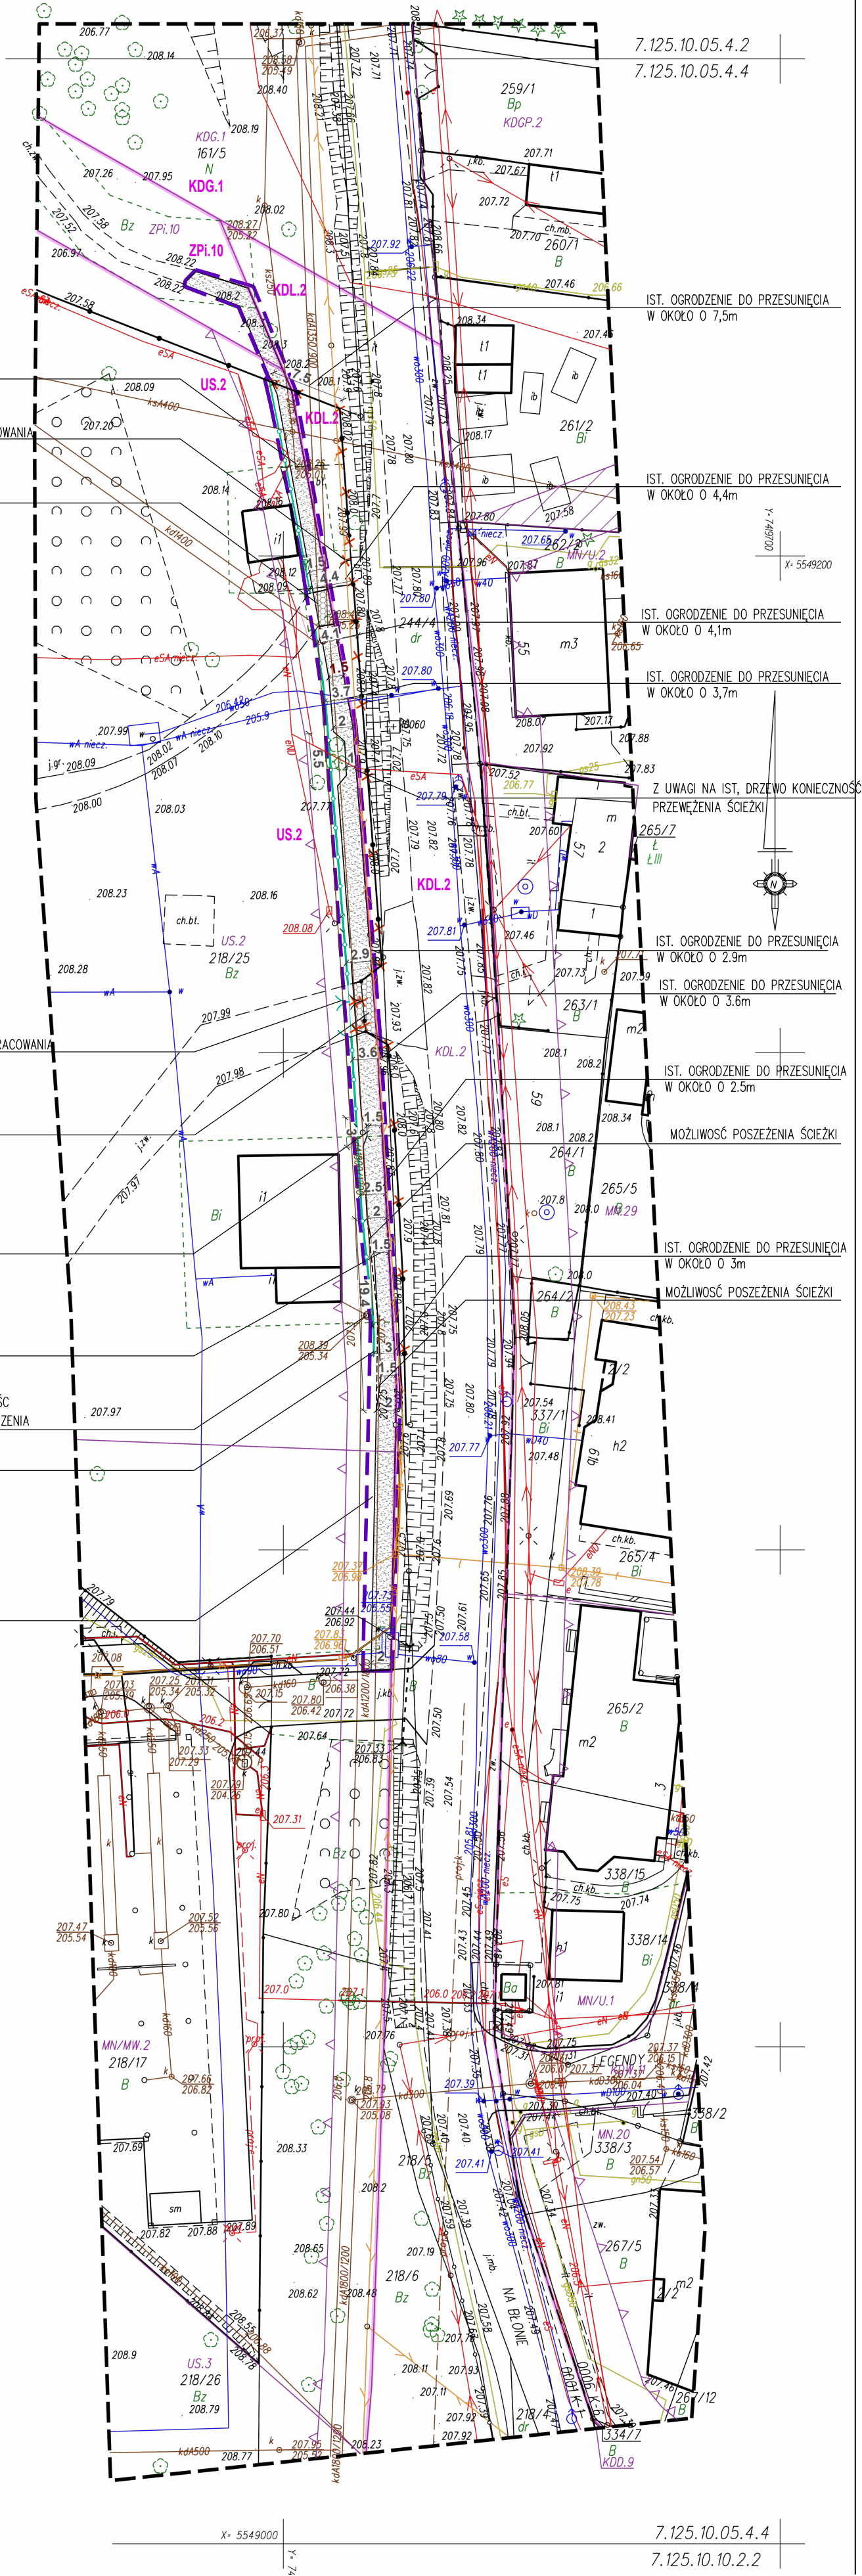

- LEGENDA
- — — — — - zakres aktualizacji
- MPZP: Kraków "Wiedeńska", "Dolina Rudawy"
- — — — — nieprzekraczalna linia zabudowy
- /// — — — — — strefa zieleni

LEGENDA:

- — — — — ZAKRES OPRACOWANIA FRAGMENT DZ. NR 161/5, 218/25
- — — — — GRANICA PRZECZNIENIA TERENU ZGODNIE Z MPZP

NAWIERZCHNIE:

- PROJEKTOWANA NAWIERZCHNIA MINERALNA
- ISTNIEJĄCA NAWIERZCHNIA Z KOSTKI BETONOWEJ AZUROWEJ

OGRODZENIE:

- — — — — PROJEKTOWANE OGRODZENIE POZA ZAKRESEM OPRACOWANIA
- — — — — OGRODZENIE DO LIKWIDACJI – POZA ZAKRESEM OPRACOWANIA

BILANS TERENU

DZIAŁKA NR 161/5 POW. 1 4051m2

KDG.1
KDL.2
ZPI.10 POW. 698m2 = 100%
ISTNIEJĄCE UTWARDZENIA POW. 42m3 – 6,02%
PROJEKTOWANE UTWARDZENIE POW. 21,6m2 – 3,09%
TEREN BIOLOGICZNIE CZYNNY POW. 594,4m2 – 90,89%


DZIAŁKA NR 218/25 POW. 9676m2

KDL.2 POW. 208m2
ISTNIEJĄCE UTWARDZENIA POW. 32m2

US.2 - POW. 9468m2 = 100%
ISTNIEJĄCE UTWARDZENIA POW. 406m2 – 4,28%
ISTNIEJĄCA ZABUDOWA POW. 182m2 – 1,92%
PROJEKTOWANE UTWARDZENIE POW. 215,4m2 – 2,28%
TEREN BIOLOGICZNIE CZYNNY POW. 8664,6m2 – 91,52%

UWAGI:

1. WSZYSTKIE WYMIARY SPRAWDZIĆ NA BUDOWIE.
2. OBOWIĄZUJĄ UWAGI ZAWARTE W OPISIE TECHNICZNYM.
3. PRACE W POBLUZI ISTNIEJĄCEJ INFRASTRUKTURY NALEŻY WYKONYWAĆ ZE SZCZEGÓLNĄ OSTROŻNOŚCIĄ, RĘCZNIE. PRZED PRZYSTĄPIENIEM DO DOCELOWYCH PRAC NALEŻY WYKONAĆ PRZEPYKI KONTROLNE
4. PRACE W POBLUZI ISTNIEJĄCYCH DRZEW NALEŻY WYKONYWAĆ ZE SZCZEGÓLNĄ OSTROŻNOŚCIĄ, RĘCZNIE. NA ETAPIE WYKONAWCZYM ROZWAŻYĆ ZASADNOŚĆ WYCIĄKI PRZYNAJMNIEJ JEDNEGO DRZEWIA

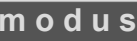		ul. Szlak 65/1004, 31-153 Kraków tel/fax: + 48 12 63 11 035 e-mail: biuro@architekci-modus.pl	
Inżynier Macioszek			
TEMAT			
BUDOWA ŚCIEŻKI WZDŁUŻ UL. NA BŁONIE			
ADRES			
UL. NA BŁONIE, DZ. NR 161/5, 218/25 OBR. 0001-K-1, JEDN. EWID. 126102_9 KROWODRZA			
INWESTOR			
GMINA MIEJSKA KRAKÓW PL. WSZYSTKICH ŚWIĘTYCH 3-4, 31-004 KRAKÓW			
TYTUŁ			
PROJEKT ZAGOSPODAROWANIA TERENU			
PROJEKTOWAŁ mgr inż. arch. MIROSLAW MACIOSZEK		UPRAWNIENIA MPOIA/090/2010	PODPIS
SPRAWDZIŁ mgr inż. arch. PAWEŁ ORLEF		UPRAWNIENIA Rz/A-06/05	PODPIS
ZESPÓŁ mgr inż. NATALIA DUDYCZ		UPRAWNIENIA	PODPIS
BRANŻA ARCHITEKTURA	DATA 05.2026	FAZA PB	SKALA 1:500
			NR RYSUNKU Z-1.1
WYMARY SPRAWDZIĆ NA BUDOWIE, W RAZIE NIEZGODNOŚCI SKONTAKTOWAĆ SIĘ Z PROJEKTANTEM WSZYSTKIE ZMIANY UZGADNIWAĆ Z PROJEKTANTEM W RAMACH NADZORU AUTORSKIEGO			