


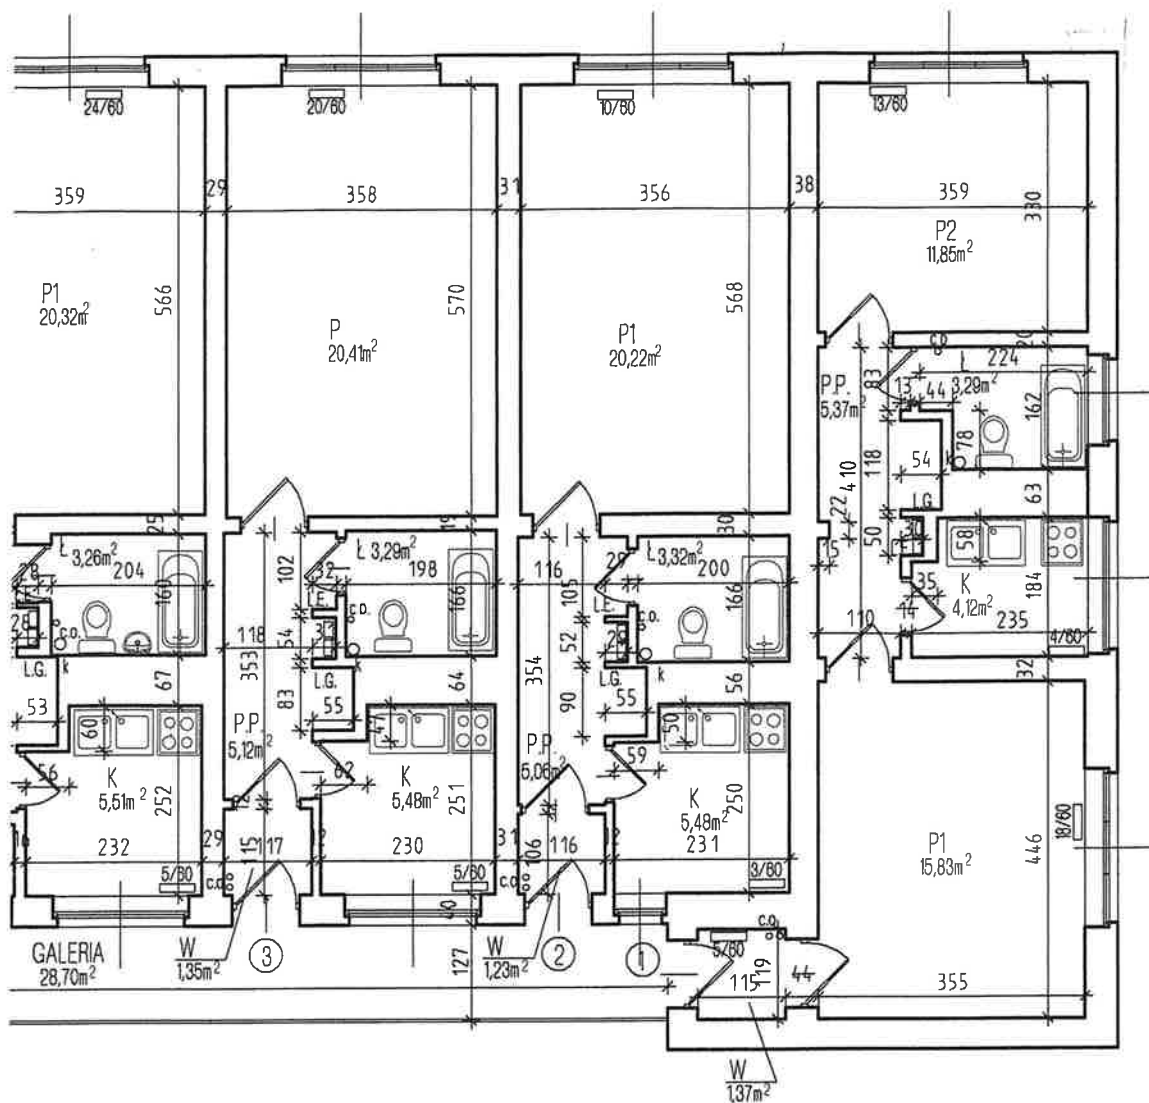

LOKAL 29/1 - 41,83 m²
 LOKAL 29/2 - 35,31 m²
 LOKAL 29/3 - 35,65 m²
 LOKAL 29/4 - 47,43 m²

WENTARYZACJA T PARTERU 1 : 100

INWENTARYZACJA BUDOWLANA BUDYNKU WIELORODZINNEGO
 RZUT PARTERU

Miejski Zarząd Budynków Mieszkalnych Tychy, ul. Filaretów 31

ktu i adres budowy : Budynek mieszkalny wielorodzinny Tychy, Al. Niepodległości 29

gr inż. arch. Małgorzata Wtkowska upr.bud.spec.arch.221/91


Podpis :

Nr rys.

3

Skala : 1 : 100

Data : 07.2004

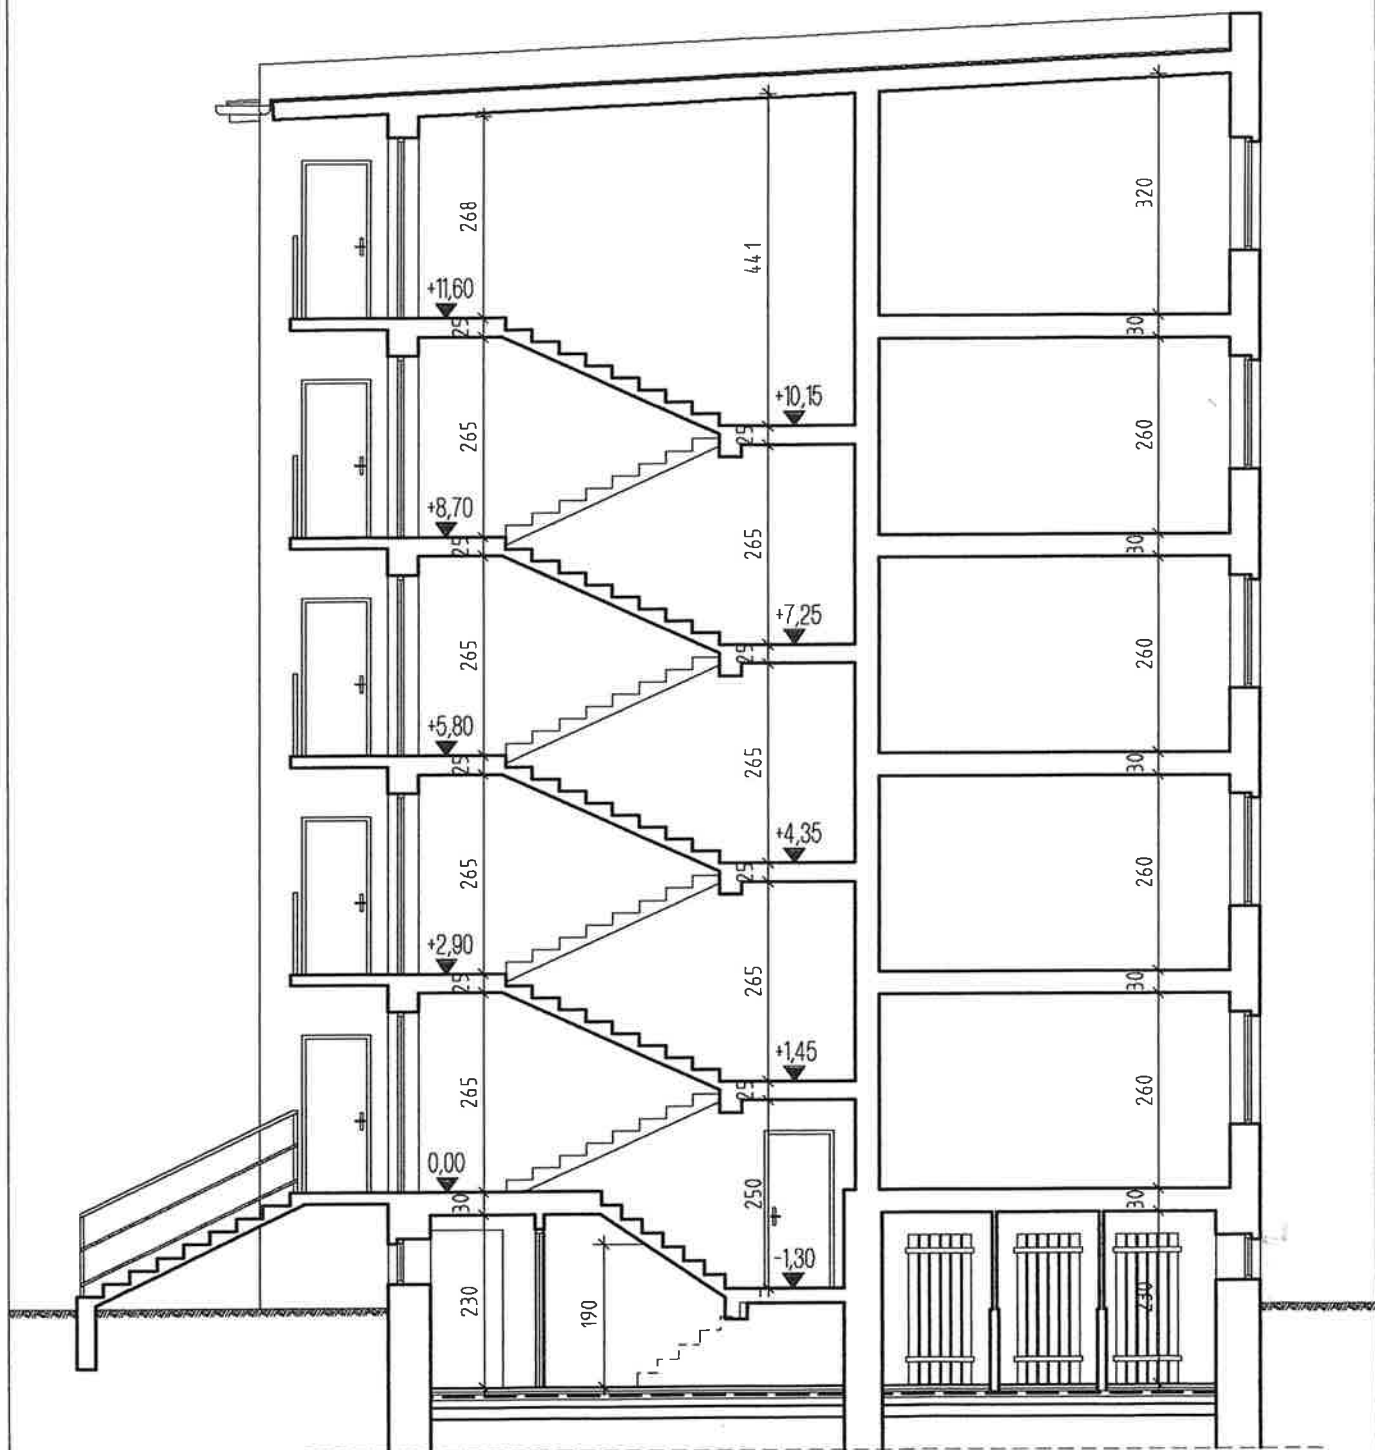

INWENTARYZACJA PRZEKRÓJ

1 : 100

Projekt : INWENTARYZACJA BUDOWLANA BUDYNKU WIELORODZINNEGO PRZEKRÓJ		Nr rys. 8
Inwestor : Miejski Zarząd Budynków Mieszkalnych Tychy , ul. Filaretów 31		
Nazwa obiektu i adres budowy : Budynek mieszkalny wielorodzinny Tychy , Al.Niepodległości 29		Skala : 1 : 100
Autor : mgr inż. arch. Małgorzata Witkowska upr.bud.spec.arch.221/91	Podpis : 	Data : 07.2004