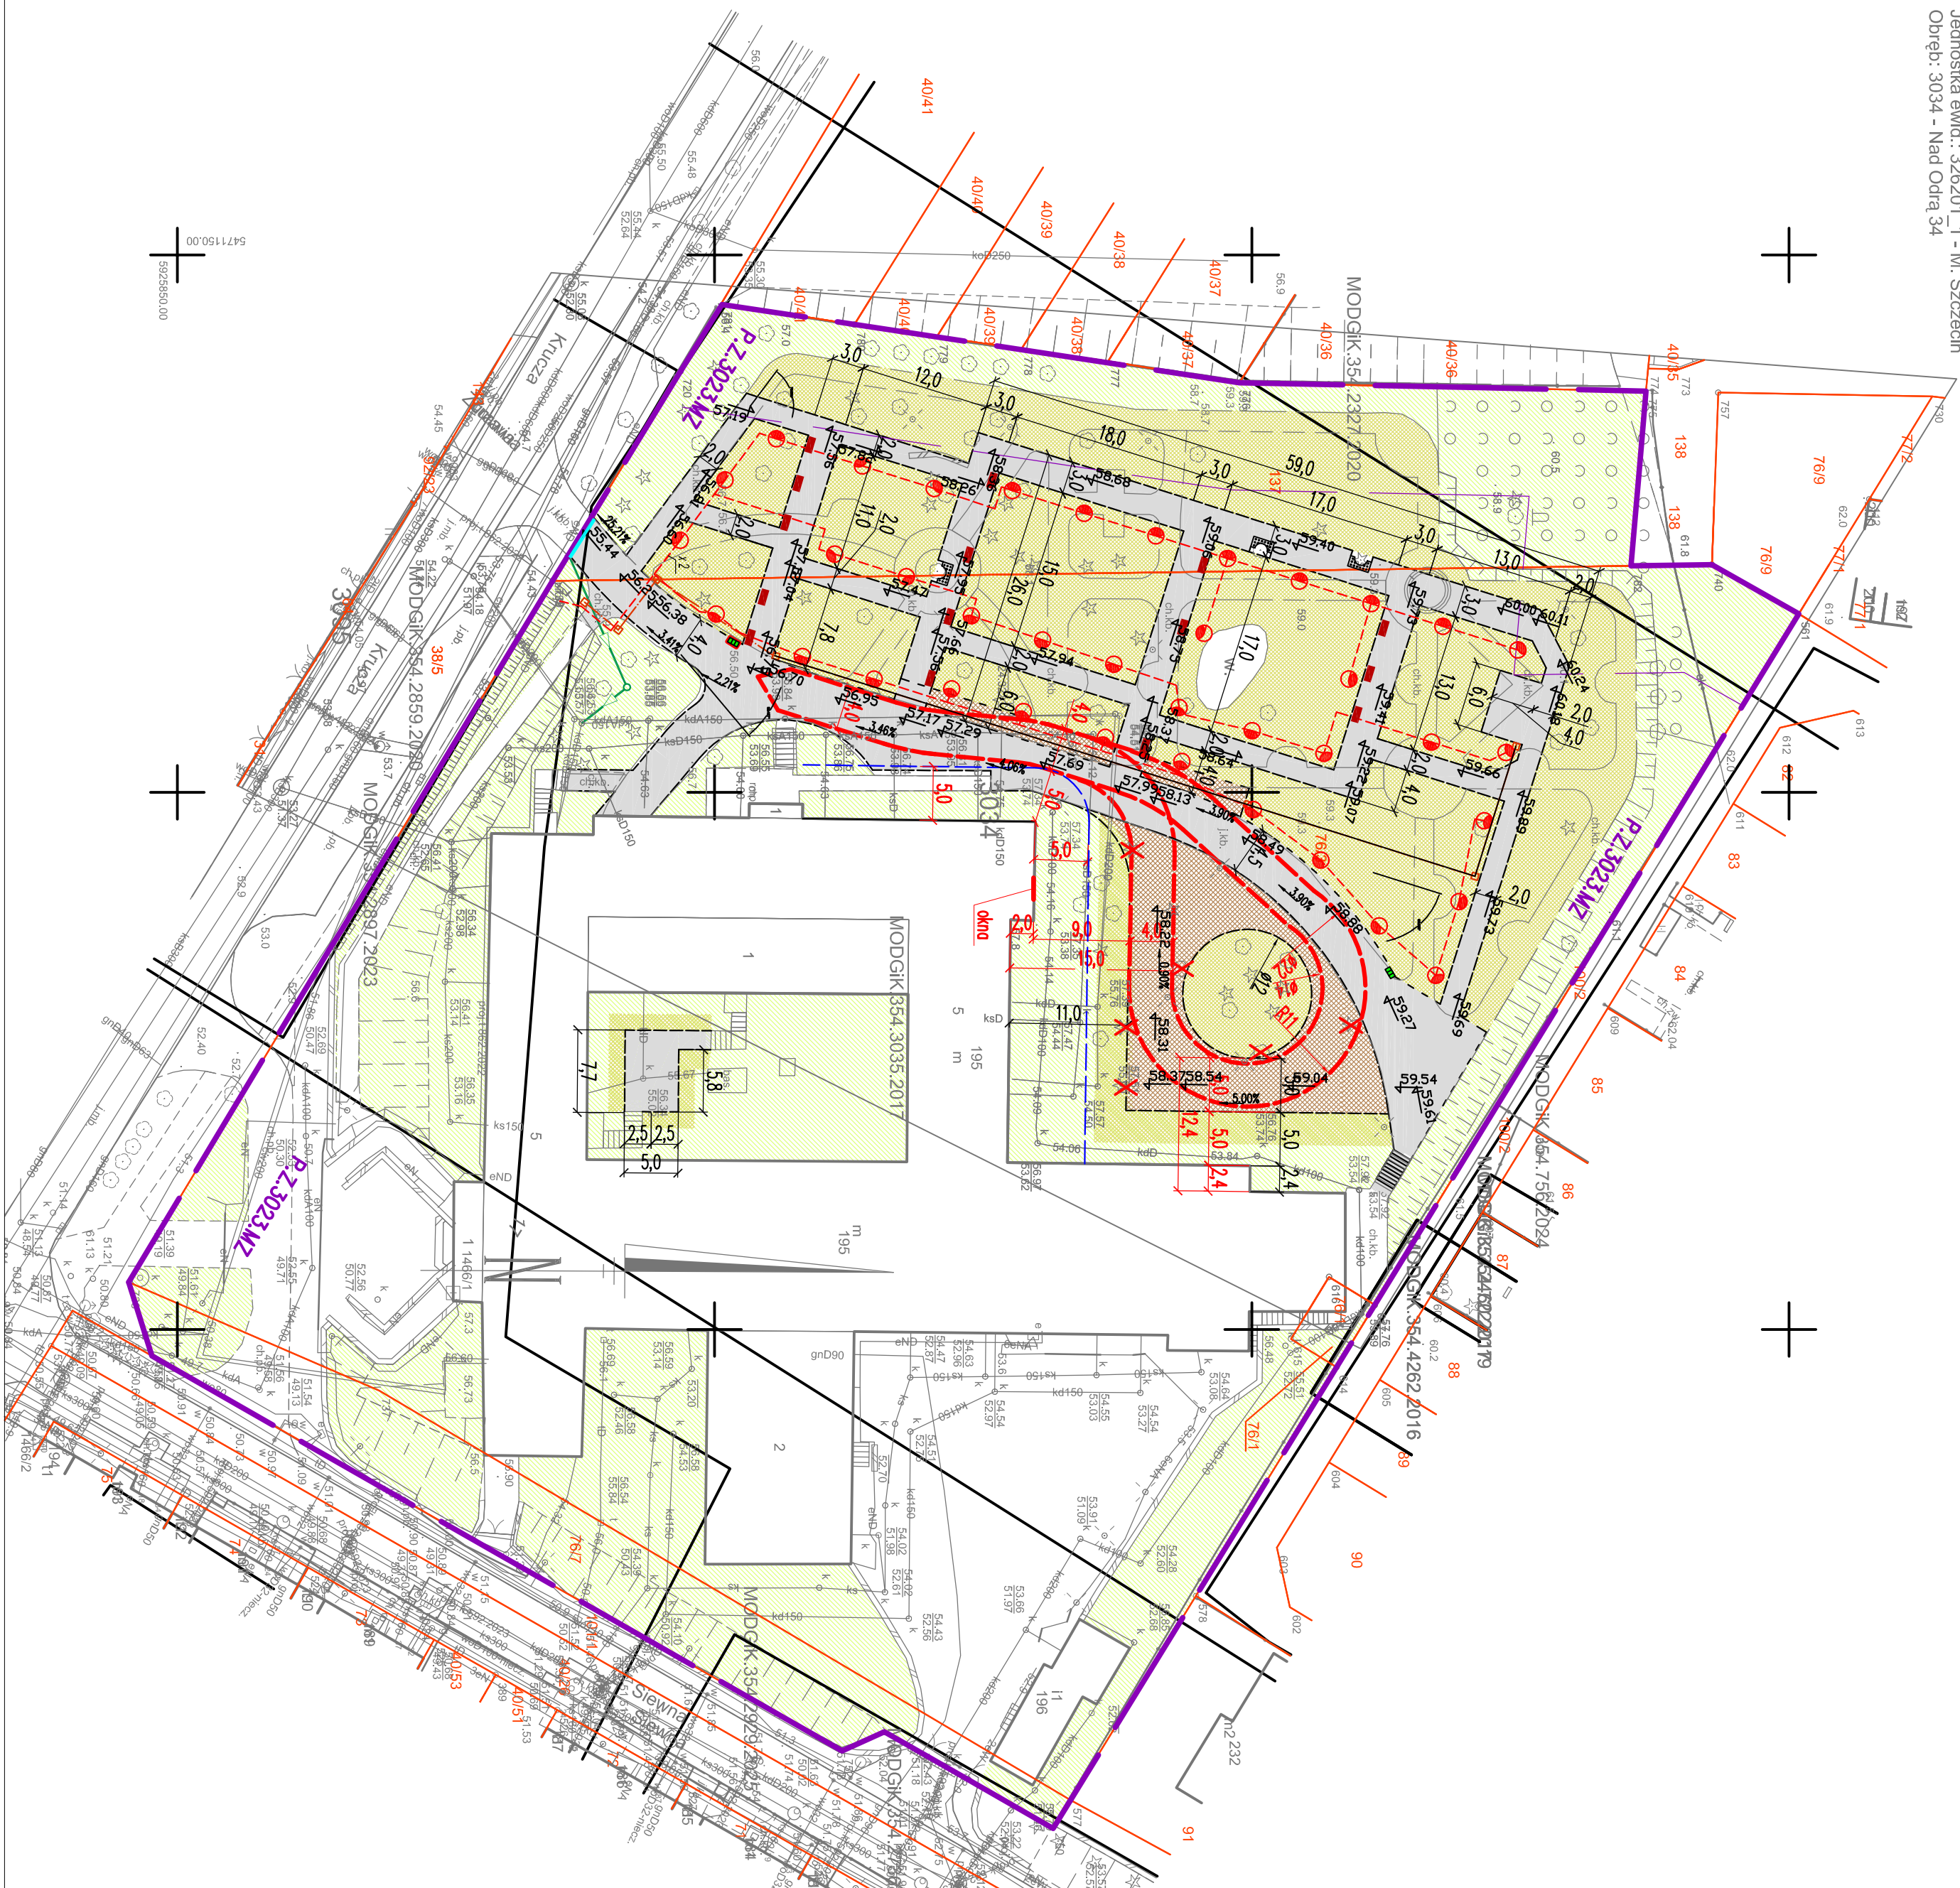


Mapa zasadnicza Skala 1:500
 Województwo: Zachodniopomorskie
 Powiat: Szczecin
 Jednostka ewid.: 326201_1 - M. Szczecin
 Odbiór: 3095 - Nad Odra 95, 3034 - Nad Odrą 344
 Odbiór: 3034 - Nad Odrą 34

[illegible]

		gronca i nr działki ewidencyjnej
		linie rozgraniczające tereny elementarne wg mpzp
Zagospodarowanie terenu:		
		projektowane nawierzchnie (utwardzenie)
		projektowane nawierzchnie (utwardzenie) z powierzchni biologicznie czynnych
		projektowane powierzchnie biologicznie czyste
		istniejące powierzchnie biologicznie czyste
Projektowana infrastruktura:		
		oświetlenie terenu
		odwodnienie
		kanal kablowy
pozostałe oznaczenia planu:		
		drzewa podlegające wycince
		rzędy i spoki podłużne nawierzchni
		ławki
		droga pożarowa
RODZAJ OPRACOWANIA: PROJEKT BUDOWLANY		
NAZWA ZADANIA NADANA PRZEZ ZAMAWIAJĄCEGO: Dopuszczenie drogi pożarowej do budynku Domu Pomocy Społecznej "Dom Kombiatant"		
NAZWA OBIEKTU BUDOWLANEGO: Dom Pomocy Społecznej "Dom Kombiatant"		
PROJEKTANT:	mgr inż. Wojciech Sobolewski upr. nr ZUP/0053/PROJ/13, w szczególności drogowej do projektowania bez ograniczeń	Wojciech Sobolewski
PROJEKTANT:	Leon Zim upr. nr 299/Sz/83 w szczególności sieci i instalacje elektryczne	Leon Zim
PROJEKTANT:	mgr inż. Bartłomiej Artur Juszkowski ZUP/0064/PROJ/10 w szczególności instalacji do projektowania bez ograniczeń, w zakresie sieci i instalacji i urządzeń ciepłoty, wentylacji, gazowych, wodociągowych i kanalizacyjnych	Bartłomiej Artur Juszkowski
PROJEKTANT:	mgr inż. arch. kraj. Małgorzata Sobolewska	Małgorzata Sobolewska
DATA SPORZĄDZENIA RYSUNKU: Szczecin, 10 2025 r.		
SKALA: 1:500		
NR RYSUNKU: 1		
Tytuł RYSUNKU: Plan zagospodarowania terenu		