





ELEWACJA POŁUDNIOWA

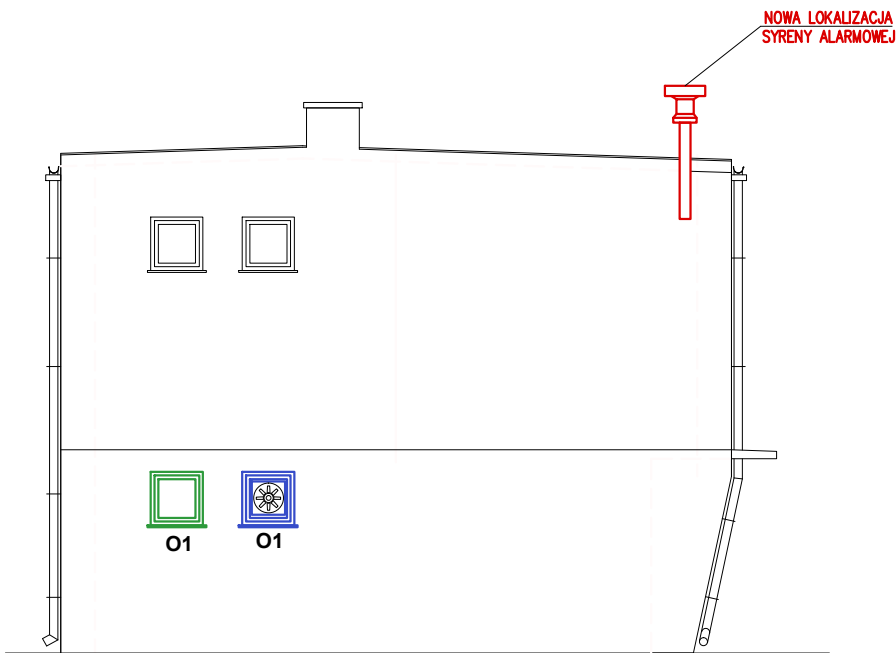

ELEWACJA ZACHODNIA

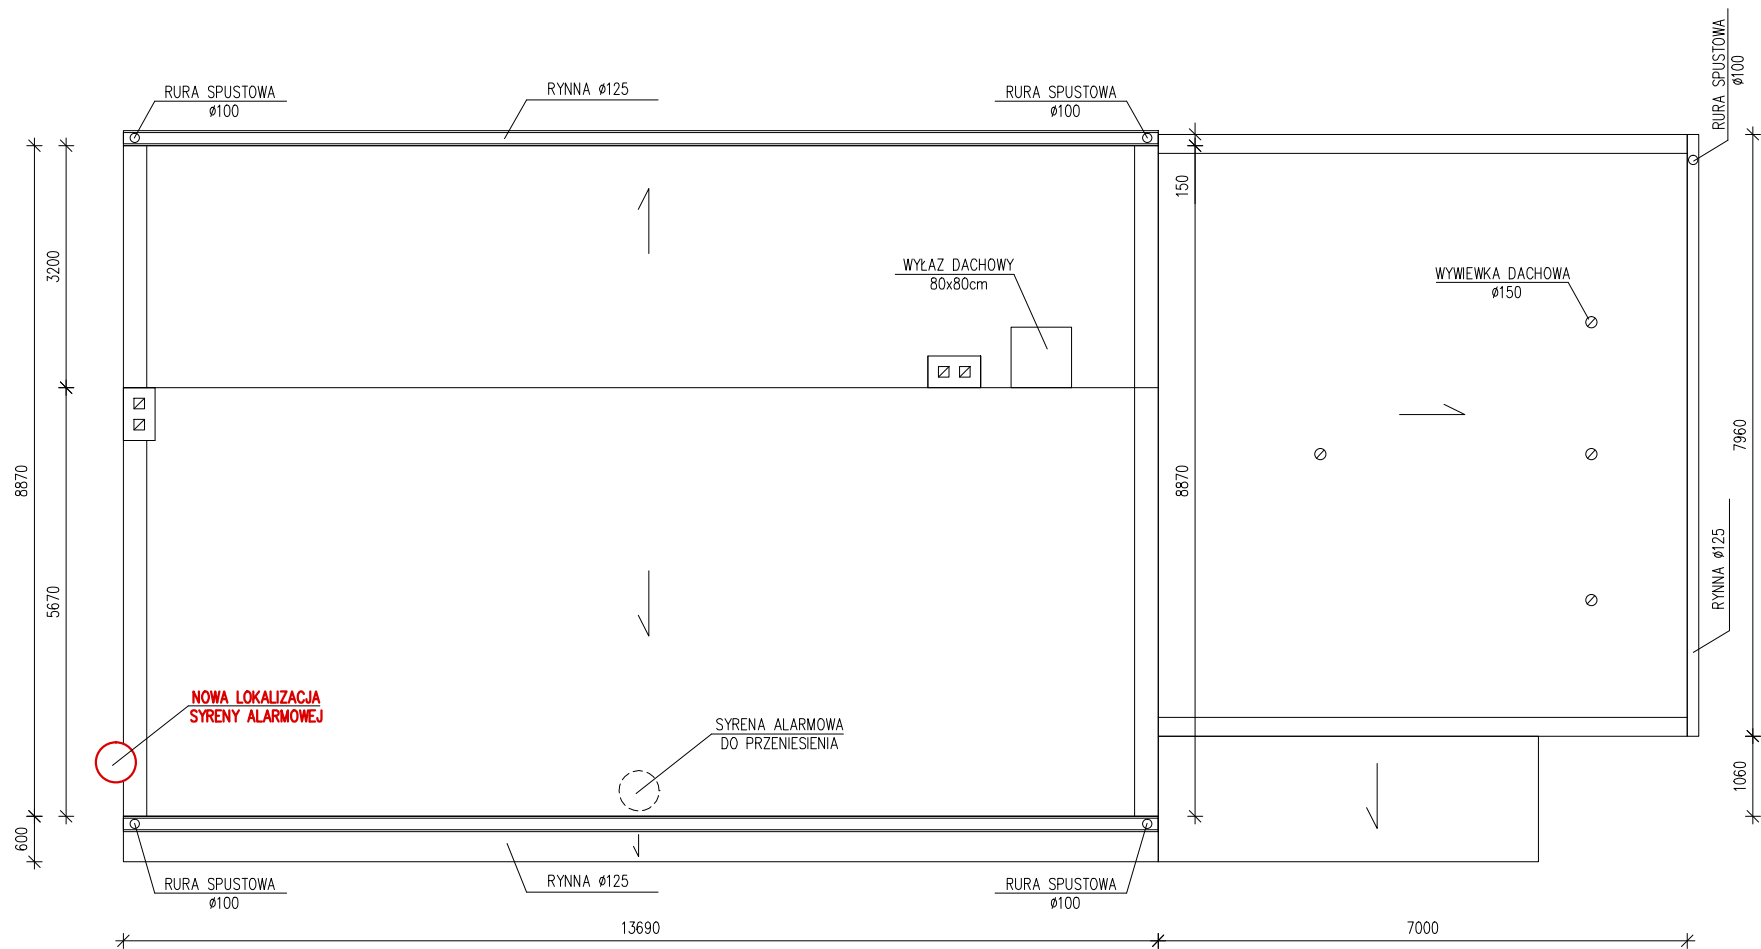

RZUT DACHU

- O1, O2, D1, D2**
- O1**
- KRATY DO DEMONTAŻU**

Usługi Projektowe Anna Krysztofiak ul. Okrężna 38/36, 87-800 Włocławek tel. 602250085, e-mail: drak@interia.pl		
Obiekt:	Termomodernizacja świetlicy wiejskiej w Gliznowie, gmina Lubień Kujawski	
Adres inwestycji:	Gliznowo jed.ewiden : Lubień Kujawski - obszar wiejski obręb ewiden: 0014 Gliznowo, dz. nr: 201/2, 201/3	
Inwestor:	Gmina Lubień Kujawski ul. Wojska Polskiego 29 87-840 Lubień Kujawski	
Tytuł rys:	Elewacje południowa i zachodnia, rzut dachu - inwentaryzacja	
Projektował:	mgr inż. Anna Krysztofiak upr. w spec. kon.-bud. UA-V-7342-5/58/92Wk	
Data: 23.02.2026 r.	Skala: 1:100	Rys. nr 1