


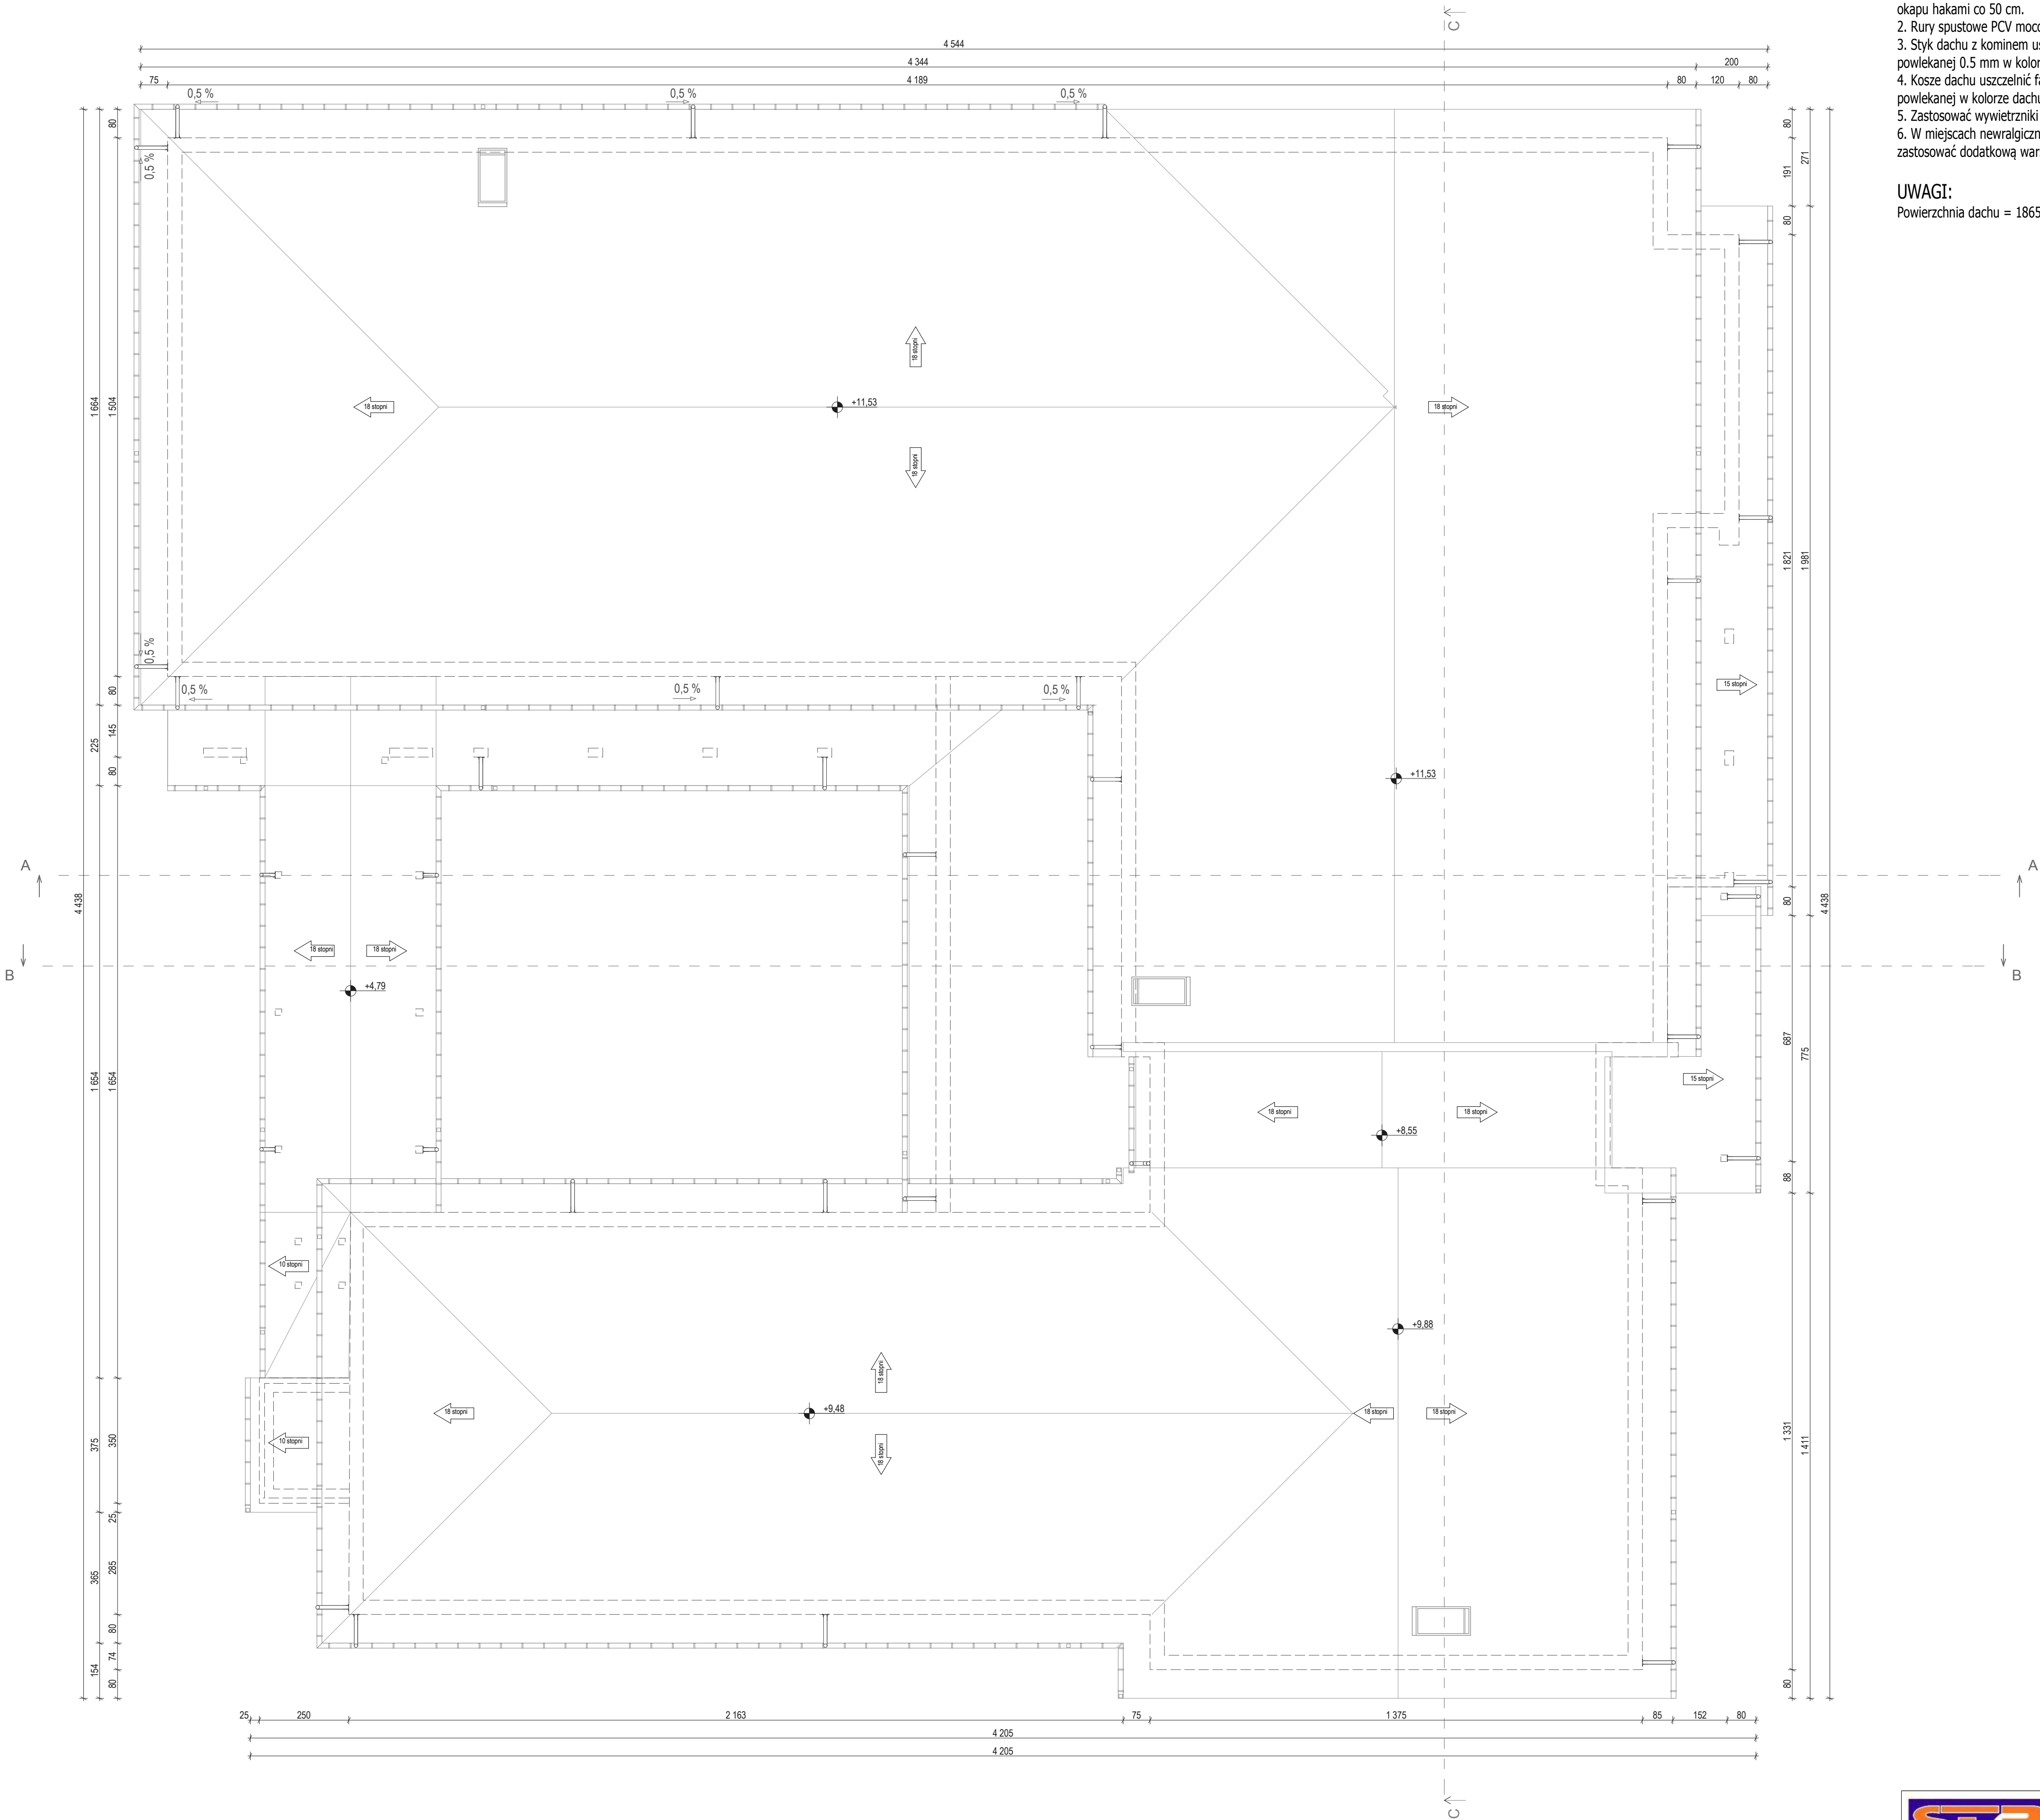

- UWAGI:**
1. Rynny z blachy stalowej powlekanej lub z PCV mocowane do okapu hakami co 50 cm.
 2. Rury spustowe PCV mocowane do ściany hakami co 100 cm.
 3. Styk dachu z kominem uszczelnić fartuchem z blachy stalowej powlekanej 0.5 mm w kolorze pokrycia dachu.
 4. Kosze dachu uszczelnić fartuchem z blachy stalowej powlekanej w kolorze dachu.
 5. Zastosować wywietrzniki kalenicowe i nawiewy okapowe.
 6. W miejscach niewralgicznych (kosze, krawędzie, kalenice) zastosować dodatkową warstwę folii.

UWAGI:
Powierzchnia dachu = 1865.00 m²

		STB Sp. z o.o. ul. Bór 151 c 42-200 Częstochowa tel/fax 34 368 11 66, tel./com. 509 570 390 e-mail: biuro@stb-olb.pl, www.stb-olb.pl	
Inwestor:	Śląski Ośrodek Doradztwa Rolniczego w Częstochowie	Skala: 1:100	Data: 03.2019
Adres:	ul. Wyszyńskiego 70/126, 42-202 Częstochowa		
Przedmiot inwestycji:	Przebudowa, rozbudowa i nadbudowa Regionalnego Centrum Szkoleń i Zachowania Dziedzictwa Kulturowego Polskiej Wsi	Branża: architektura	Nr rysunku: A 6
Lokalizacja inwestycji:	dz. nr ew. 18/13, obręb 100 Częstochowa ul. Wyszyńskiego 74/126, 42-202 Częstochowa		
Nazwa rysunku:	RZUT DACHU. Projekt.		
Projektant:	mgr inż. arch. Beata Struzik upr. nr ZPN-VIII-7342/59/98		
Sprawdzający:	mgr inż. arch. Magdalena Woźniak-Bełka upr. nr 10/LOOK/2018		