



lokalizacja donic względem jednostek centralnych

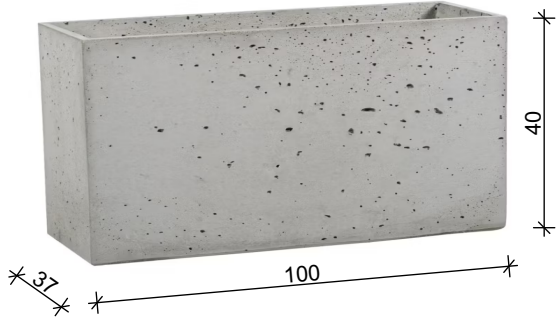

Donica 5 szt.

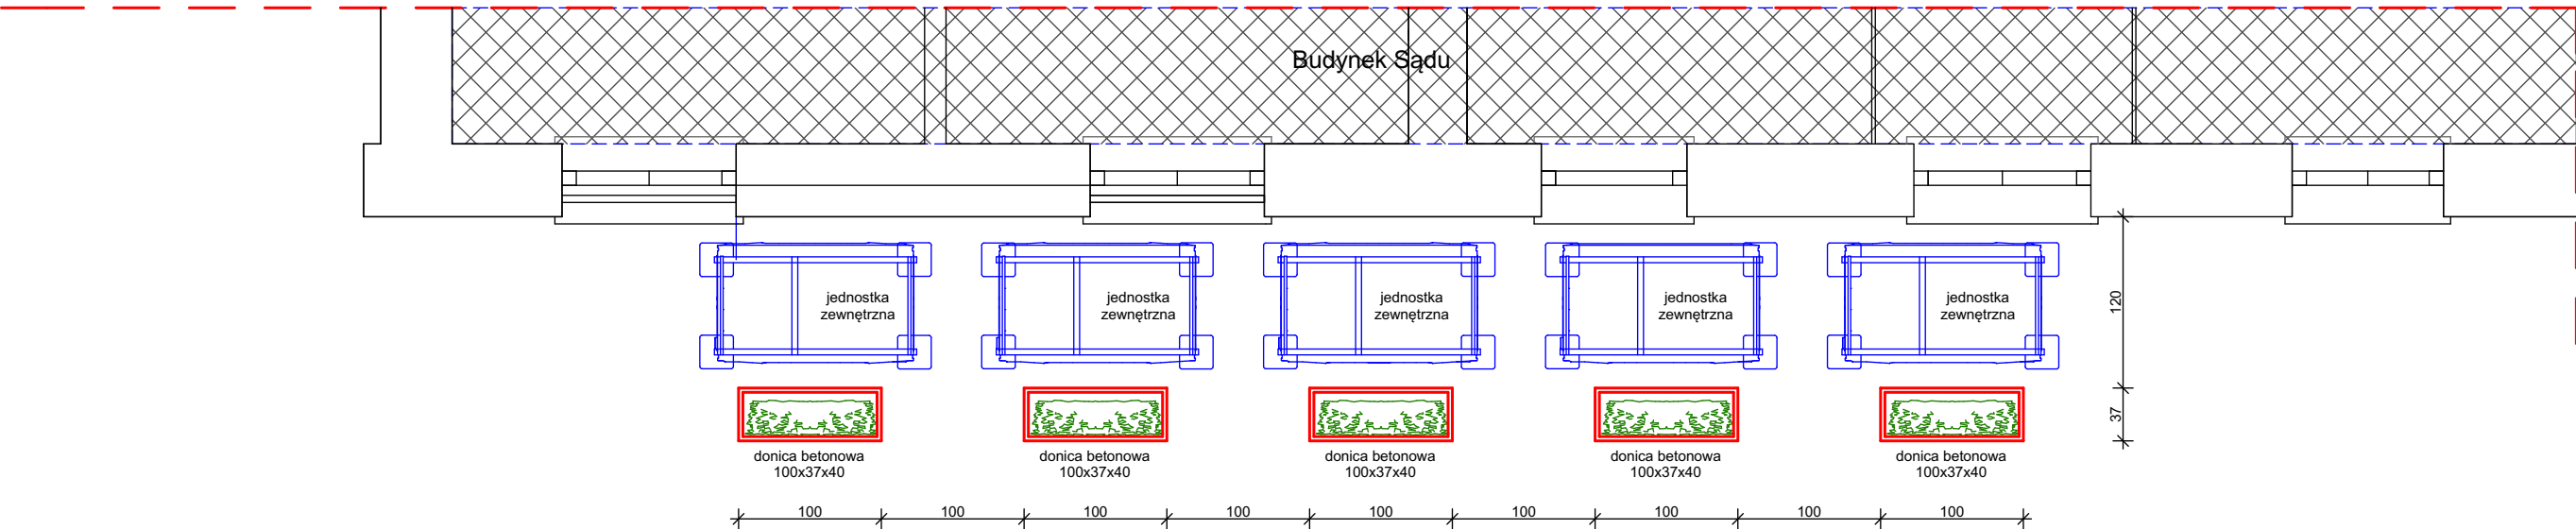

Bluszcz Hedera 10szt.
wysokość 50-80cm

Donice wykonane z betonu architektonicznego.

Dane techniczne:
Materiał: beton - zbrojenie rozproszone
Zastosowanie: na zewnątrz budynków
Grubość ścianki – 2,8 cm
Kolor : jasny szary
Wymiary: długość 100cm, szerokość: 37cm, wysokość 40cm.

Nasadzenie:
Bluszcz Hedera dobrze rośnie w donicach betonowych,
Dwie sadzonki na donicę Łącznie 10 sadzonek.
Instrukcja sadzenia:
Na dno donicy wysyp 3–5 cm drenażu (keramzyt, żwir lub drobne kamienie).
Użyj żyznej, przepuszczalnej ziemi uniwersalnej z dodatkiem piasku.
Posadź roślinę na tej samej głębokości, na jakiej rosła wcześniej.
Delikatnie ubij ziemię i obficie podlej po posadzeniu.
Ustaw donicę w miejscu przed jednostkami centralnymi.
Pielęgnacja
Podlewanie: ziemia powinna być lekko wilgotna, ale nie mokra. Latem podlewaj częściej.
Nawożenie: od wiosny do sierpnia co 2–4 tygodnie nawozem do roślin zielonych.
Przycinanie: regularnie skracaj pędy, aby zagęścić roślinę i kontrolować wzrost.
Zimowanie: betonowa donica chroni korzenie lepiej niż plastikowa, ale przy silnych mrozach warto ją osłonić lub ustawić przy ścianie.
Kontrola: usuwaj suche liście i sprawdzaj, czy nie pojawiły się mszyce lub przędziorki.

PROJEKT TECHNICZNY			
przedmiot: LOKALIZACJ DONIC			branża: ARCH.
data: 12.03.2026 r.			skala 1:100
adres budowy:	Ełk, ul. Małeckich 4; dz. nr geod. 391/2		
obiekt:	Budynek Sądu Rejonowego w Ełku		
projektant:	mgr inż. arch. Krystian M. Hamanowicz Uprawnienia budowlane do projektowania bez ograniczeń w specjalności architektonicznej nr ewid. BŁ-POKK/06/2003		podpis:
		BIURO PROJEKTÓW ABJ-Pro Jarosław Kozioł ul. Szerowna 6 15-697 Białystok	nr rys.: A.14
WSZYSTKIE PRAWA ZASRTZEZONE. ŁĄCZNIE Z PRAWEM DO REPRODUKCJI I UDOSTĘPNIANIA, W CAŁOŚCI LUB CZĘŚCI, BEZ ZGODY AUTORA.			