

ZAGOSPODAROWANIE TERENU

1:500

	ZAKRES OPRACOWANIA
	GRANICE DZIAŁEK
37 797,0 m ²	POWIERZCHNIA CAŁKOWITA DZIAŁKI
999,8 m ²	PROJEKTOWANA POWIERZCHNIA ZABUDOWANA (HALE, BUDYNEK SOCJALNY, WIATA)
1 272,0 m ²	ISTNIEJĄCA POWIERZCHNIA ZABUDOWANA (HALE, BUDYNEK SOCJALNY, WIATA)
2 271,8 m ²	RAZEM POWIERZCHNIA ZABUDOWANA (HALE, BUDYNEK SOCJALNY, WIATA)
6,0 %	
852,1 m ²	PROJEKTOWANE POWIERZCHNIE UTWARDZONE
6 470,4 m ²	ISTNIEJĄCE POWIERZCHNIE UTWARDZONE
7 322,5 m ²	RAZEM POWIERZCHNIE UTWARDZONE
19,4 %	
28 202,7 m ²	POWIERZCHNIE BIOLOGICZNE CZYNNE
74,6 %	

1	PROJEKTOWANA HAŁA
999,8 m ²	POWIERZCHNIA ZABUDOWY
357,0 m n.p.m.	POZIOM ±0,00
6,63 m	WYSOKOŚĆ BUDYNKU
2	ISTNIEJĄCA HAŁA
450,0 m ²	POWIERZCHNIA ZABUDOWY

3	ISTNIEJĄCA WIATA
375,0 m ²	POWIERZCHNIA ZABUDOWY

4	ISTNIEJĄCY GARAZ
375,0 m ²	POWIERZCHNIA ZABUDOWY


5	ISTNIEJĄCY BUDYNEK BIUROWO-SOCJALNY
72,0 m ²	POWIERZCHNIA ZABUDOWY

6	ISTNIEJĄCE MIEJSCE CZASOWEGO SKŁADOWANIA SPRASOWANEGO PRODUKTU PRZED ODBIÓREM
	ISTNIEJĄCY ŚMIETNIK

355,50	RZĘDNE TERENU PROJEKTOWANE
P-7	PARKING DLA SAMOCHODÓW OSOBOWYCH
W	WIATY
W	WEJŚCIA DO BUDYNKÓW
W	DRZEW DO USUNIĘCIA
W	PROJEKTOWANE POWIERZCHNIE UTWARDZONE
W	POWIERZCHNIE ZIELONE

	INSTALACJE WEWNĘTRZNE
	elektroenergetyczne (poza zakresem opracowania)
	woda
	kanalizacja sanitarna
	kanalizacja deszczowa

LOKALIZACJA

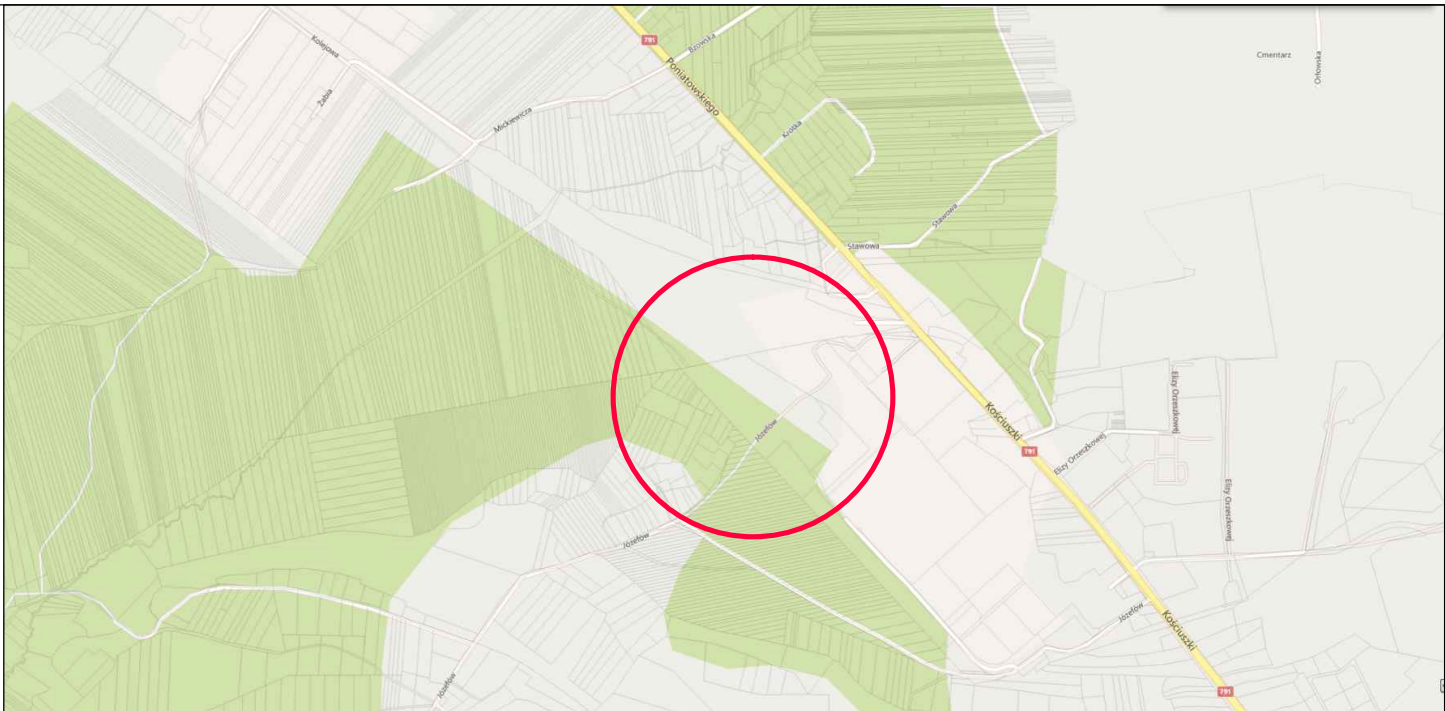

- PE - Instalacja wody
- W - Zasuwa wodomierzowa
- PVC - Instalacja kanalizacji sanitarnej
- S - Studnia kanalizacji sanitarnej
- PVC - Instalacja kanalizacji deszczowej
- D - Studnia kanalizacji deszczowej

Poświadczam, że niniejszy dokument został opracowany w wyniku prac geodezyjnych i kartograficznych, których rezultaty zawiera opłat techniczny pozytywnie zweryfikowany. Jednocześnie informuję, że jestem świadomy odpowiedzialności kamej za złożenie fałszywego oświadczenia.	
Weryfikator zgłoszenia prac geodezyjnych	Głiń 6640.1069.2026
Organ służby geodezyjnej, który otrzymał zgłoszenie	Starosta powiatu zawierciańskiego
Wykonawca prac geodezyjnych	GONPOL INŻYNIERIA
Nr oraz data oparczenia dokumentu zawierającego wynik pozytywny weryfikacji	Protokół Weryfikacji Nr z dn. P.2416.2026
Inicj i nazwisko oraz nr uprawnień zawodowych kierownika prac	Biskolcz Henryk Nr uprawnień 5048

MAPA DO CELÓW PROJEKTOWYCH

SKALA 1 : 500

Id. zgłoszenia: Głiń.6640.1069.2026

Jednostka ewidencyjna: 241606_4, Ogrodzieniec; Obręb: 0001, Ogrodzieniec

Mapa zasadnicza: układ 2000/7: 7.134.07.08.4.4, 7.134.07.13.2.2 Układ wysokości: PL-EVRF2007-NH.

Mapa powstała w wyniku pomiaru bezpośredniego oraz wektorizacji rastra mapy zasadniczej.

Uwaga: Granice ewidencyjne działek przeniesiono z mapy numerycznej otrzymanej z PODGIK Zawiercie.

Mapa nie może służyć do projektu obiektów budowlanych usytuowanych w odległości mniejszej niż 3.0m od granicy przedmiotowej działki.

Nie wyklucza się istnienia w terenie innych urządzeń infrastruktury podziemnej, które nie zostały zgłoszone do geodezyjnej inwentaryzacji.

Służebności gruntowe w zakresie opracowania nie były badane.

Mapa aktualna na dzień: 1.07.2026r.

"WAKPRO" PROJEKTOWANIE, KOORDYNACJA, NADZORY
42-400 ZAWIERCIE; UL. SIENKIEWICZA 58 B
TEL.: 32 67 15 661-2; FAX: 32 67 15 663; TEL. KOM.: 501 315 007



TYTUŁ OPRACOWANIA:
BUDOWA HALI MAGAZYNOWEJ W RAMACH ZADANIA: UTWORZENIE GMINNEGO
SYSTEMU MAGAZYNOWANIA SPRZĘTU OCHRONY LUDNOŚCI – BUDOWA CENTRALNEGO MAGAZYNU

INWESTOR: Gmina Ogrodzieniec LOKALIZACJA: ul. Kościuski 107; 42-440 Ogrodzieniec
Plac Wolności 25, 42-440 Ogrodzieniec 625/84, 625/85; a. m. 3; obręb 0001 Ogrodzieniec, jednostka ewid.: 241606_4

NAZWA OBIEKTU: HALA MAGAZYNOWA NAZWA RYSUNKU: ZAGOSPODAROWANIE TERENU – INSTALACJE WOD-KAN

BRANŻA	IMIĘ I NAZWISKO	NR UPR.	PODPIS
IS	PROJEKTOWAŁ mgr inż. Wojciech Karwatka	SLK/0467/PWOS/D4	

NR PROJEKTU:	DATA:	BRANŻA:	FAZA:	SKALA:	FORMAT:	NR RYSUNKU:	STRONA:
T.03.799.26.01			PT	1:500	A2+	IS-01	