


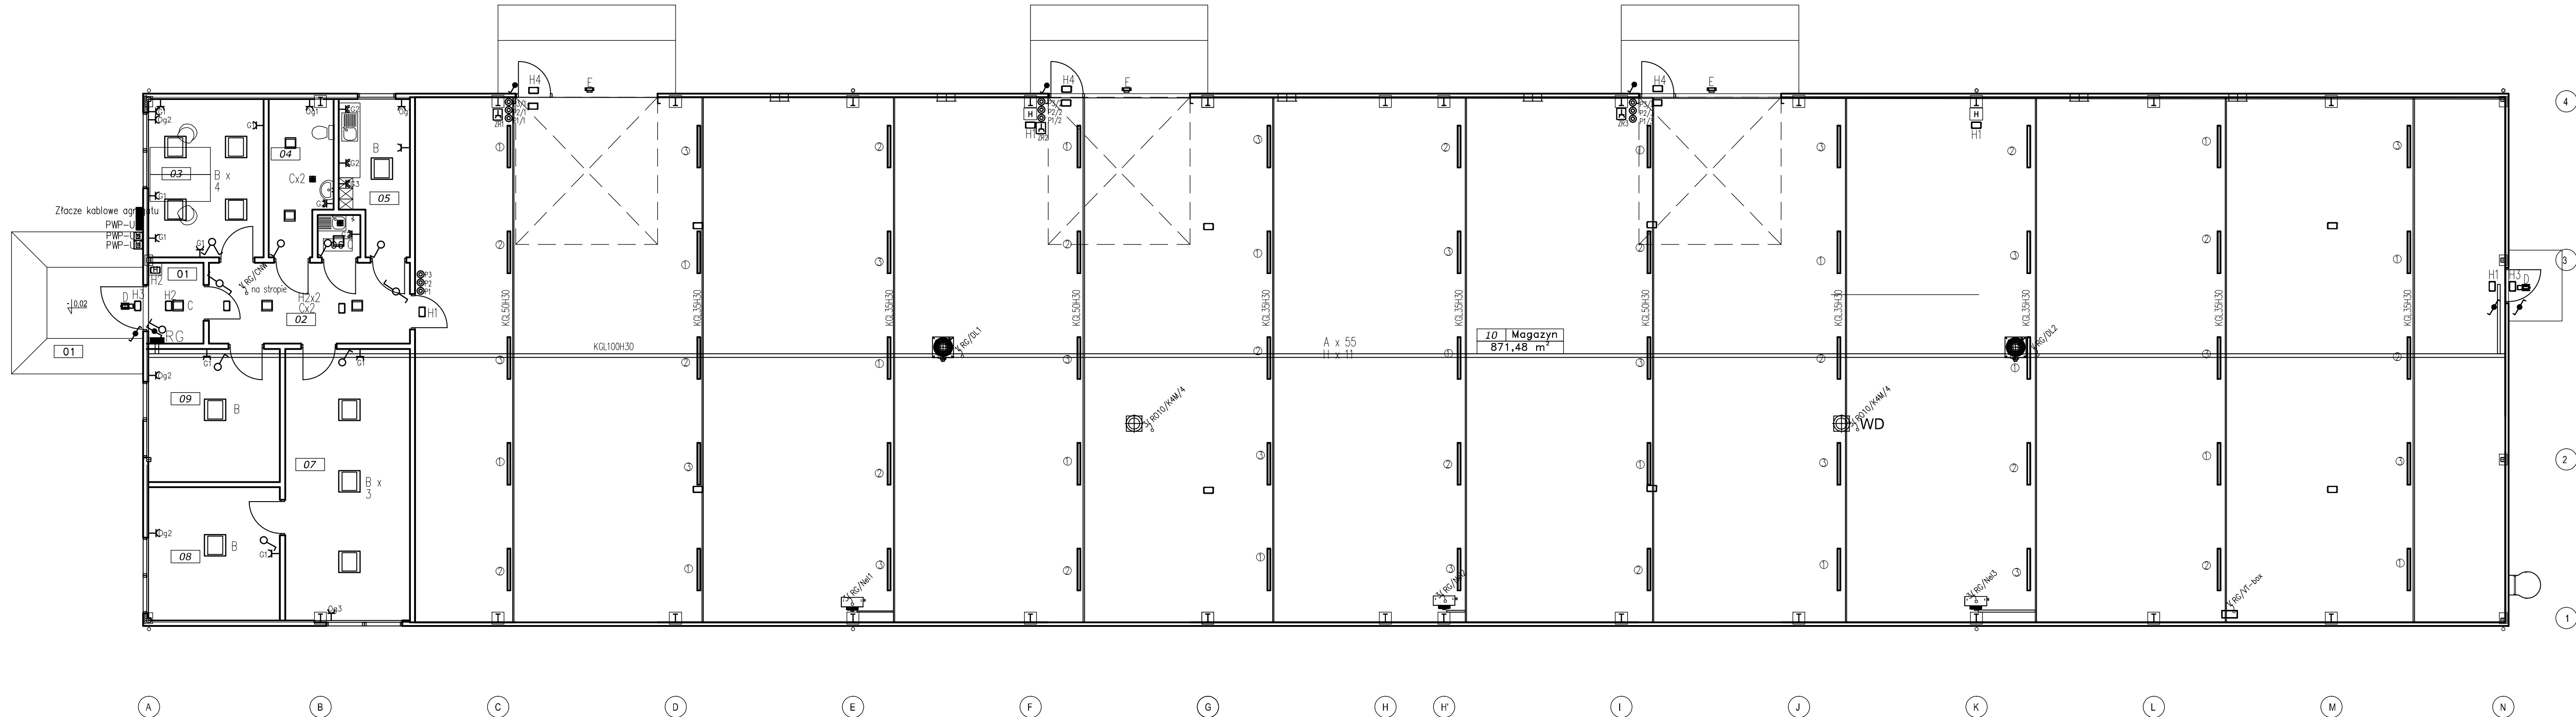

LEGENDA:

L.p.	POW. NETTO	NAZWA POMIESZCZENIA	POSADZKA
0.1	3,54 m ²	Wiatrołap	Płytki ceramiczne
0.2	12,91 m ²	Komunikacja	Płytki ceramiczne
0.3	14,87 m ²	Pomieszczenie obsługi	Płytki ceramiczne
0.4	7,41 m ²	WC	Płytki ceramiczne
0.5	8,01 m ²	Pomieszczenie socjalne	Płytki ceramiczne
0.6	1,44 m ²	Pomieszczenie porządkowe	Płytki ceramiczne
0.7	26,90 m ²	Magazyn	Płytki ceramiczne
0.8	13,94 m ²	Magazyn	Płytki ceramiczne
0.9	13,94 m ²	Magazyn	Płytki ceramiczne
0.10	871,48 m ²	Magazyn	Posadzka betonowa

974,44 m ²	POWIERZCHNIA NETTO/UŻYTKOWA
980,49 m ²	POWIERZCHNIA WEWNĘTRZNA
999,75 m ²	POWIERZCHNIA CAŁKOWITA
999,75 m ²	POWIERZCHNIA ZABUDOWY
5 321,6 m ³	KUBATURA NETTO/UŻYTKOWA
6 005,1 m ³	KUBATURA CAŁKOWITA

LEGENDA

- A- Pacific LED Gen5 26,5W, 3900lm, 4000K, IP66
B- LUGCLASSIC SLIM LED 24W, 3000lm, 4000K
C- Glamox A20-SQ300 LED 15W, 1599lm, 4000K
D- Projektor LED 20W, 1800lm, 4000K, IP65
E- Projektor LED 100W, 8200lm, 4000K, IP65
H- Hybryd Primos III 7W, CW, 3h, AP, AT, TS
H1- Hybryd Primos III 2W, CW, 3h, AP, AT, TS, W121
H2- Hybryd Primos III 2W, CW, 3h, AP, AT, TS
H3- Hybryd Primos III 2W, CW, 3h, AP, AT, TE, W121
H4- Hybryd Primos III 7W, CW, 3h, AP, AT, TE, W121
Zestaw remontowy Adamów 2x16A/5, 3xGsm25, IP54

"WAKPRO" PROJEKTOWANIE, KOORDYNACJA, NADZORY
42-400 ZAWIERCIE; UL. SIENKIEWICZA 58 B
TEL.: 32 67 15 661-2; FAX.: 32 67 15 663; TEL. KOM.: 501 315 007

TYTUŁ OPRACOWANIA:
Budowa hali magazynowej w ramach zadania: Utworzenie gminnego systemu magazynowania sprzętu ochrony ludności – budowa centralnego magazynu



INWESTOR: Gmina Ogrodzieniec
Plac Wolności 25, 42-440 Ogrodzieniec

LOKALIZACJA: DZ. NR 625/85, 625/84,
OGRODZIENIEC, UL. KOŚCIUSZKI 107

NAZWA OBIEKTU: HALA

NAZWA RYSUNKU: HALA – INSTALACJE ELEKTRYCZNE

BRANŻA	IMIE I NAZWISKO	NR UPR.	PODPIS
IE	PROJEKTOWAŁA inż. Jerzy Mazur	142/90	
	SPRAWDZIŁ inż. Marek Mikrut	666/83	
NR PROJEKTU: T.02.799.26.01	DATA:	BRANŻA: IE	FAZA: PT
		SKALA: 1:100	FORMAT: A3
		NR RYSUNKU: IE-06	STRONA: