

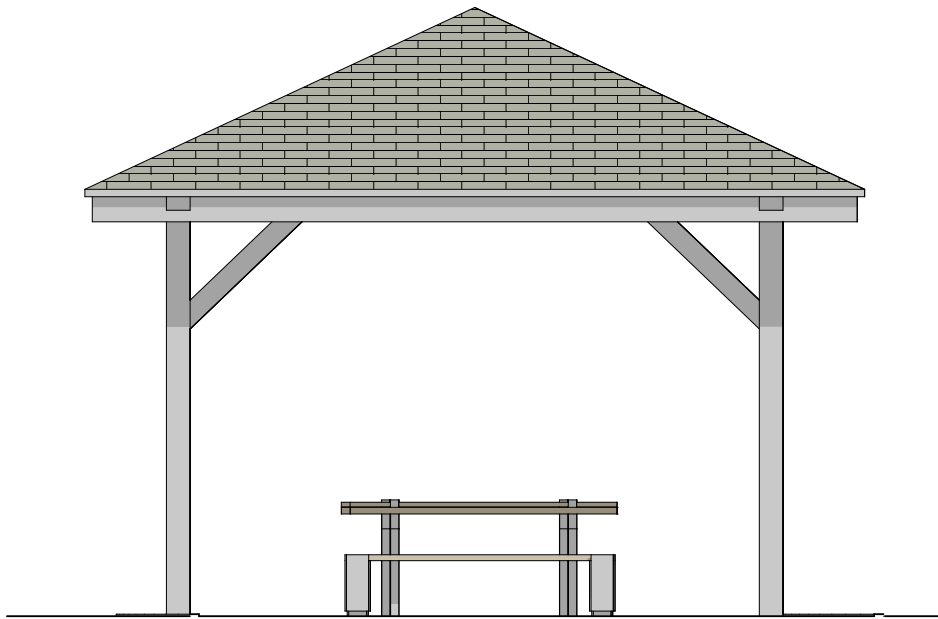


elewacja powtarzalna

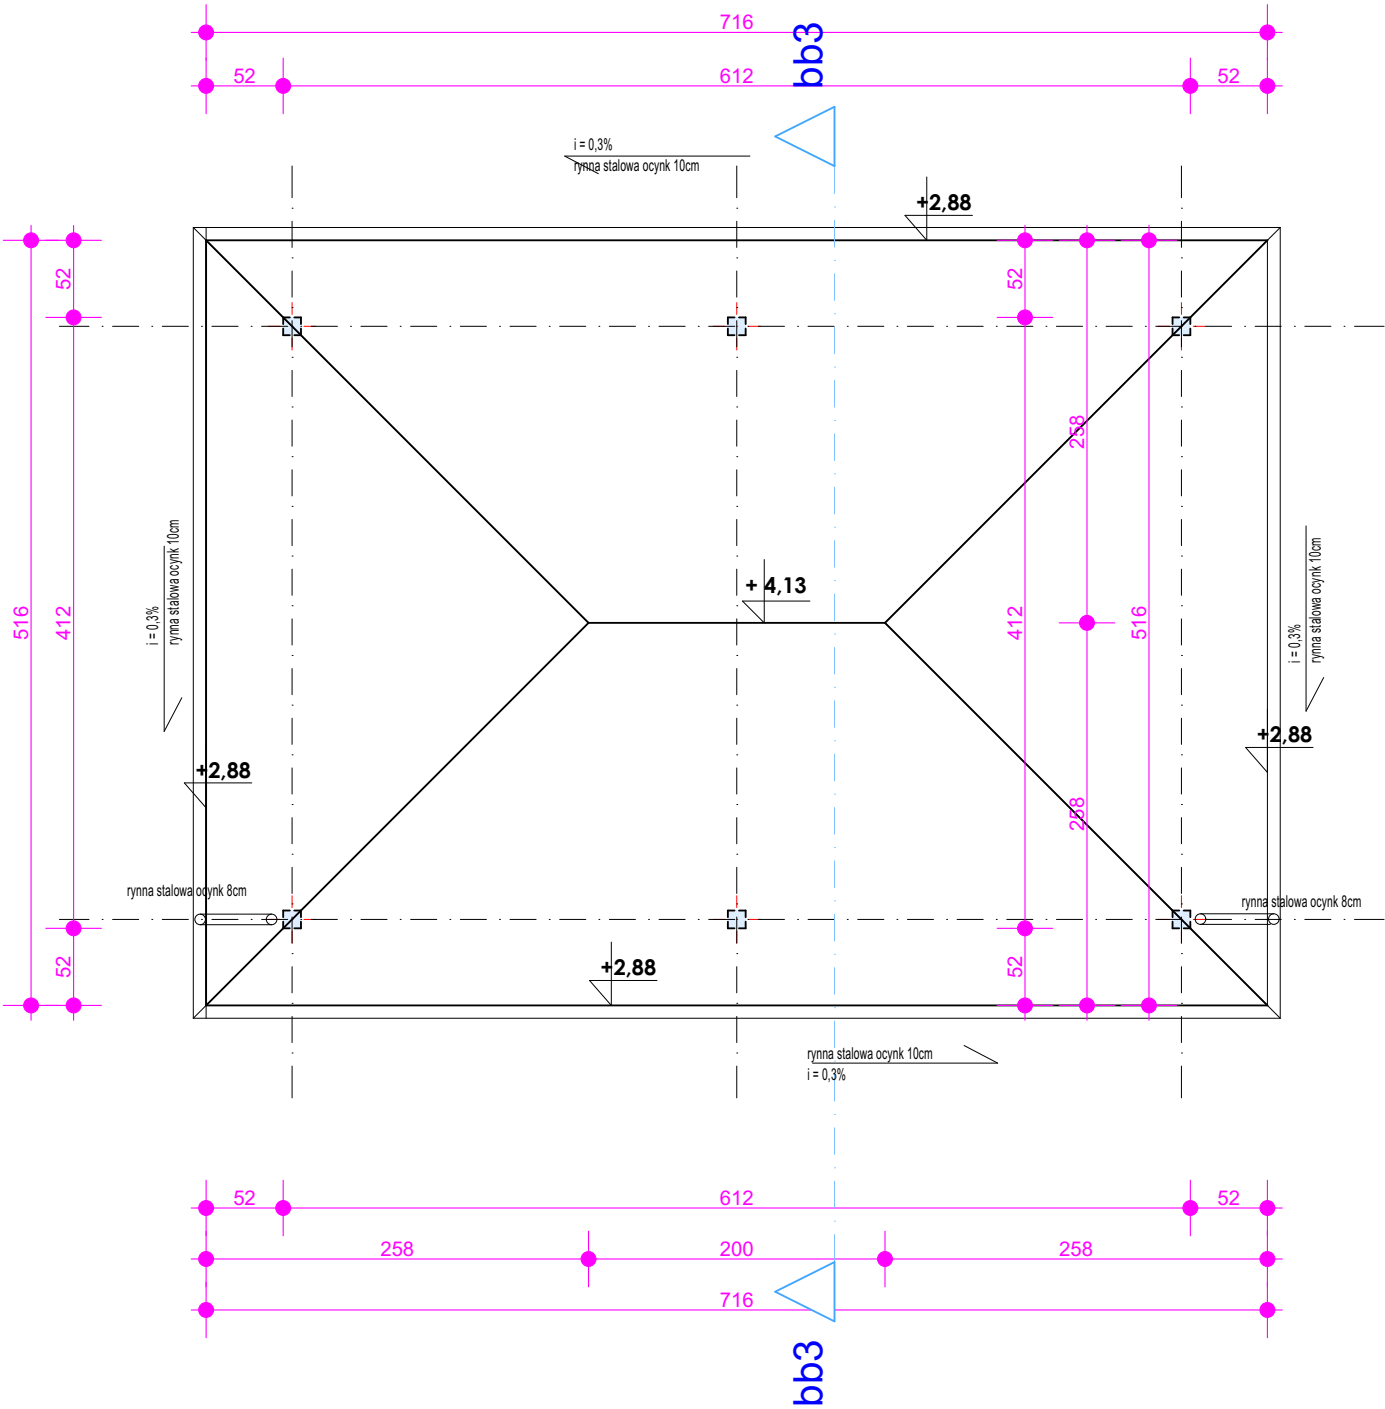

elewacja powtarzalna

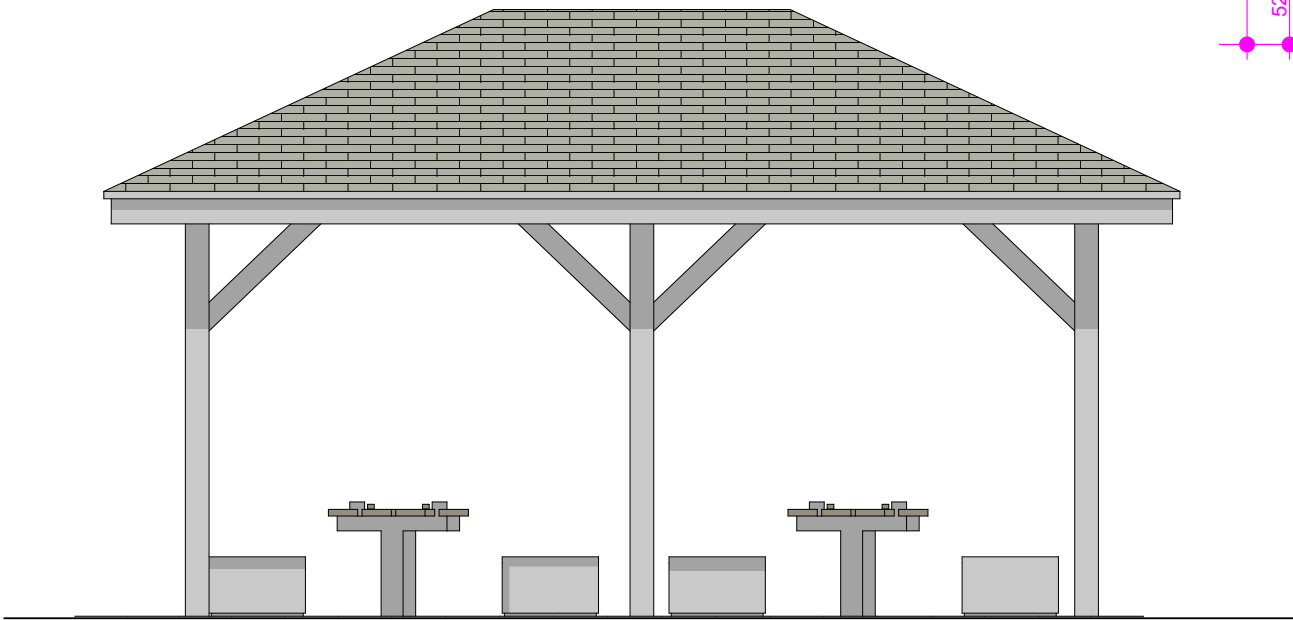

Pracownia Projektowa PROJEKT mgr inż. architekt Michał Skup		Nazwa: Program funkcjonalno użytkowy dla zadania "Budowa punktu przesiadkowego w Brzeźnie"	
Adres: Brzeźno, obr. Brzeźno, DZ. NR 149/5, 225, 78 - 316 Brzeźno		Projektant: mgr inż. arch. Michał Skup upr. nr 27/ZPOIA/OKK/2013	
Treść rys: PROJEKT: wiała prostokątna: rzut dachu, elewacje		Skala: 1:50 Branża: arch.	
Data: 06.2026		Nr rys 3	