

MAPA DO CELÓW PROJEKTOWYCH

Skala 1:500


Jednostka ewidencyjna: 321603_4, Polczyn-Zdrój - Miasto
Obręb: 003-Polczyn-Zdrój
Działka: 441_442
Układ wsp. płaskich: 2000 strefa 5 (15)
Układ odświeżenia: PL-EVRF2007-AH

Nazwa wykonawcy prac:
"GEO - POL"
ZAKŁAD USŁUG GEODEZYJNYCH
JANUSZ KUPIEŃ
ul. Rzemieślnicza 5, 78-320 Polczyn-Zdrój
tel. 94 3663620, 606 300 931
e-mail: geo-pol@wp.pl

Obszar aktualizacji:

Identyfikator zgłoszenia pracy: GG.6640.228.2022
Data opracowania: 18.03.2022r.
Kierownik prac: inż. Lechosław Kupień, nr świad. 12344

GG.6640.228.2022	STAROSTA ŚWIDWINSKI
ID zgłoszenia pracy geodezyjnej	Nazwa organu
Oświadczam, że niniejszy dokument został opracowany w wyniku pracy geodezyjnej, której rezultaty zawiera operat techniczny pozytywnie zweryfikowany w dniu:	
Jestem świadomy odpowiedzialności kaniej za złożenie fałszywego oświadczenia.	
Białogard dnia:	
Imię, nazwisko i podpis	Dokument podpis: kwalifikowanym podpisem elektronicznym inż. Lechosław Kupień, nr upr. 12344

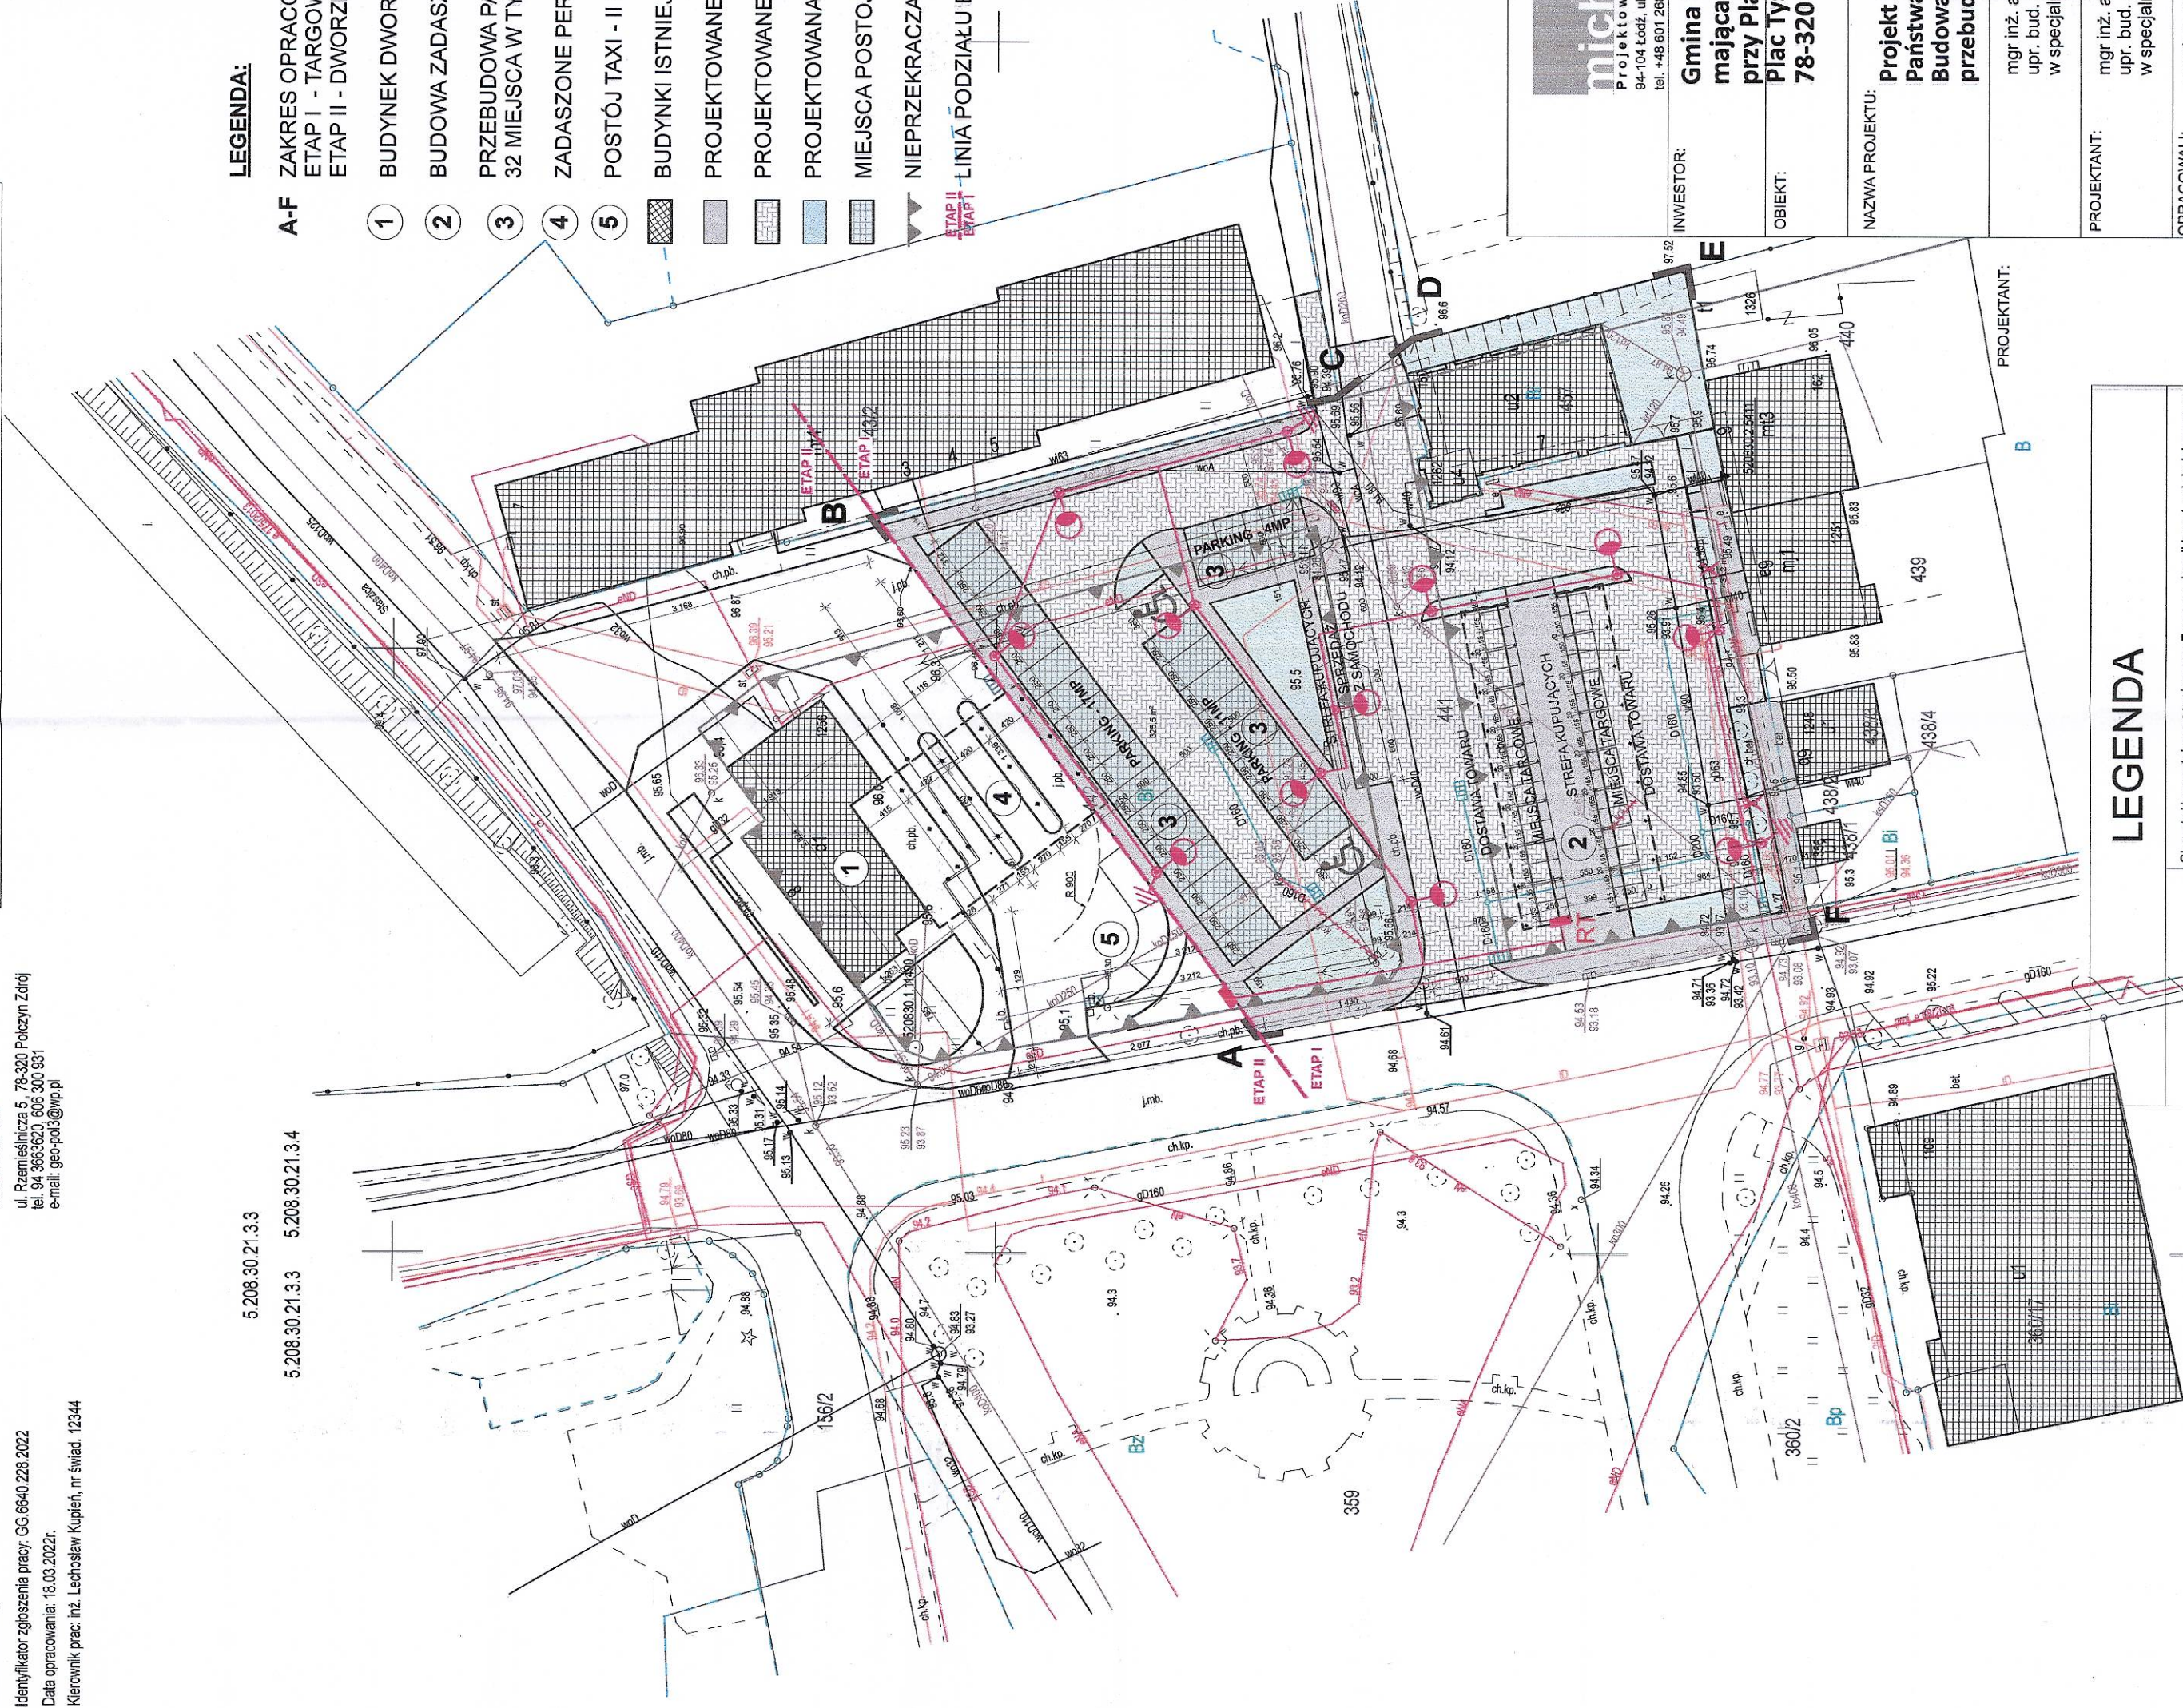

5.208.30.21.3.3

5.208.30.21.3.3 5.208.30.21.3.4

LEGENDA:

A-F ZAKRES OPRACOWANIA ETAPU I
ETAP I - TARGOWISKO I PARKING
ETAP II - DWORZEC AUTOBUSOWY

1 BUDYNEK DWORCA AUTOBUSOWEGO - II ETAP

2 BUDOWA ZADASZONYCH STANOWISK TARGOWYCH - I ETAP

3 PRZEBUDOWA PARKINGU DLA SAM. OSOBOWYCH
32 MIEJSCA W TYM 2 DLA POJ. Z KARTĄ PARKING. - I ETAP

4 ZADASZONE PERONY DWORCA - II ETAP

5 POSTÓJ TAXI - II ETAP

BUDYNKI ISTNIEJĄCE

PROJEKTOWANE CHODNIKI

PROJEKTOWANE DROGI I DOJAZDY

PROJEKTOWANA ZIELEŃ MIEJSKA

MIEJSCA POSTOJOWE Z EKOBRATY BETONOWEJ

NIEPRZEKRACZALNA LINIA ZABUDOWY

ETAP II
ETAP I

ETAP I

STAROSTWO POWIATOWE
w Świdwinie
WYDZIAŁ ARCHITEKTURY I BUDOWNICTWA

Załącznik Nr 1
do decyzji o zatwierdzeniu projektu
budowlanego i udzieleniu pozwolenia
na budowę z dnia 25.05.2022r.
znak A.3. 6740.133.2022

michalotomanski.pl
Projektowanie Architektoniczne Michał Otomański
94-104 Łódź, ul. Obywatelska 100B lok. 36; NIP 727-149-26-45; REGON: 47228329
tel. +48 601 268 389; e-mail: architek@michalotomanski.pl www.michalotomanski.pl

INWESTOR: Gmina Polczyn-Zdrój
mająca siedzibę w Urzędzie Miejskim
przy Placu Wolności 3-4, 78-320 Polczyn-Zdrój
Plac Tysiąclecia Państwa Polskiego,
78-320 Polczyn-Zdrój.

OBIEKT:

NAZWA PROJEKTU: Projekt budowlany przebudowy Placu Tysiąclecia
Państwa Polskiego, 78-320 Polczyn-Zdrój. ETAP I -
Budowa zadaszonej infrastruktury targowej i
przebudowa parkingów.

mgr inż. arch. Michał Otomański
upr. bud. nr 43/01/WŁ
w specjalności architektonicznej bez ograniczeń

mgr inż. arch. Jarosław Kamiński
upr. bud. nr 16/R-54/IL/OIA/06
w specjalności architektonicznej bez ograniczeń

mgr inż. arch. Andrzej Kusztelak
mgr inż. arch. Łukasz Wilczak
inż. arch. Julia Kusztelak
arch. Maciej Otomański

TEMAT RYSUNKU: PROJEKT ZAGOSPODAROWANIA TERENU
ETAP I BUDOWA INF. TARGOWEJ I PARKINGÓW

NR RYSUNKU: ARCHITEKTURA

FAZA:

PB

BRANŻA:

SKALA:

CZERWIEC 2022r.

DATA:

1:500

LEGENDA

Slup słojowy stalowy ocynkowany 7 m z wysięgnikiem 1 m i dedykowanym przebiegiem światła	
Oprawa oświetlenia ulicznego LED z optyką do oświetlenia obszarowego 36 W 4000 K 4350 lm	
Uziom taśmowy FeZn 30x4 układany w wykopie kablowym, rezystancja mniejsza niż 10 Ω	
Kabel niskiego napięcia YKY 3x10 mm ² - zasilanie rozdzielnic RT wiatry targowej i sieci oświetlenia terenu	
Rozdzielnica RT wiatry targowej (zasilanie dla oświetlenia wiatry terenu i instalacji fotowoltaicznej) w obudowie termoutwardzalnej II klasa izolacyjności	RT
Złącze kablowo-pomiarowe projektowane wg. odrębnego opracowania wykonanego przez OSD Energea Operator S.A. - prawdopodobna lokalizacja	

Zastrzegam się, że treść prezentowana na niniejszym rysunku stanowi własność Projektanta Architektonicznego Michał Otomański
i jest utworem w rozumieniu ustawy o prawie autorskim i prawach pokrewnych. Zada jej część nie może być rozpowszechniana,
kopowana czy wykorzystywana w jakikolwiek sposób bez pisemnej zgody / np. na zasadach zapisanych w umowie z inwestorem.