

MAPA DO CELÓW PROJEKTOWYCH


Skala 1:500

Jednostka ewidencyjna: 321603_4, Polczyn-Zdrój - Miasto
Obręb: 003-Polczyn-Zdrój
Działka: 441, 442
Układzie wsp. płaskich: 2000 strefa 5 (15)
Układ odniesienia: PL-EVRF2007-NH

Obszar aktualizacji:
Identyfikator zgłoszenia pracy: GG.6640.228.2022
Data opracowania: 18.03.2022r.
Kierownik prac: inż. Lechosław Kupień, nr świad. 12344

Nazwa wykonawcy prac:
" GEO - POL "
ZAKŁAD USŁUG GEODEZYJNYCH
JANUSZ KUPIEŃ
ul. Rzemieślnicza 5, 78-320 Polczyn Zdrój
tel. 94 3663620, 606 300 931
e-mail: geo-pol3@wp.pl

GG.6640.228.2022	STAROSTA ŚWIDWIŃSKI
ID zgłoszenia pracy geodezyjnej	nazwa organu
Oświadczam, że niniejszy dokument został opracowany w wyniku pracy geodezyjnej, której rezultaty zawiera operat techniczny pozytywnie zweryfikowany w dniu : nr protokołu:	
Jestem świadomy odpowiedzialności karnej za złożenie fałszywego oświadczenia.	
Białogard dnia :	
Imię, nazwisko i podpis	Dokument podpisał kwalifikowanym podpisem elektronicznym inż. Lechosław Kupień, nr upr. 12344

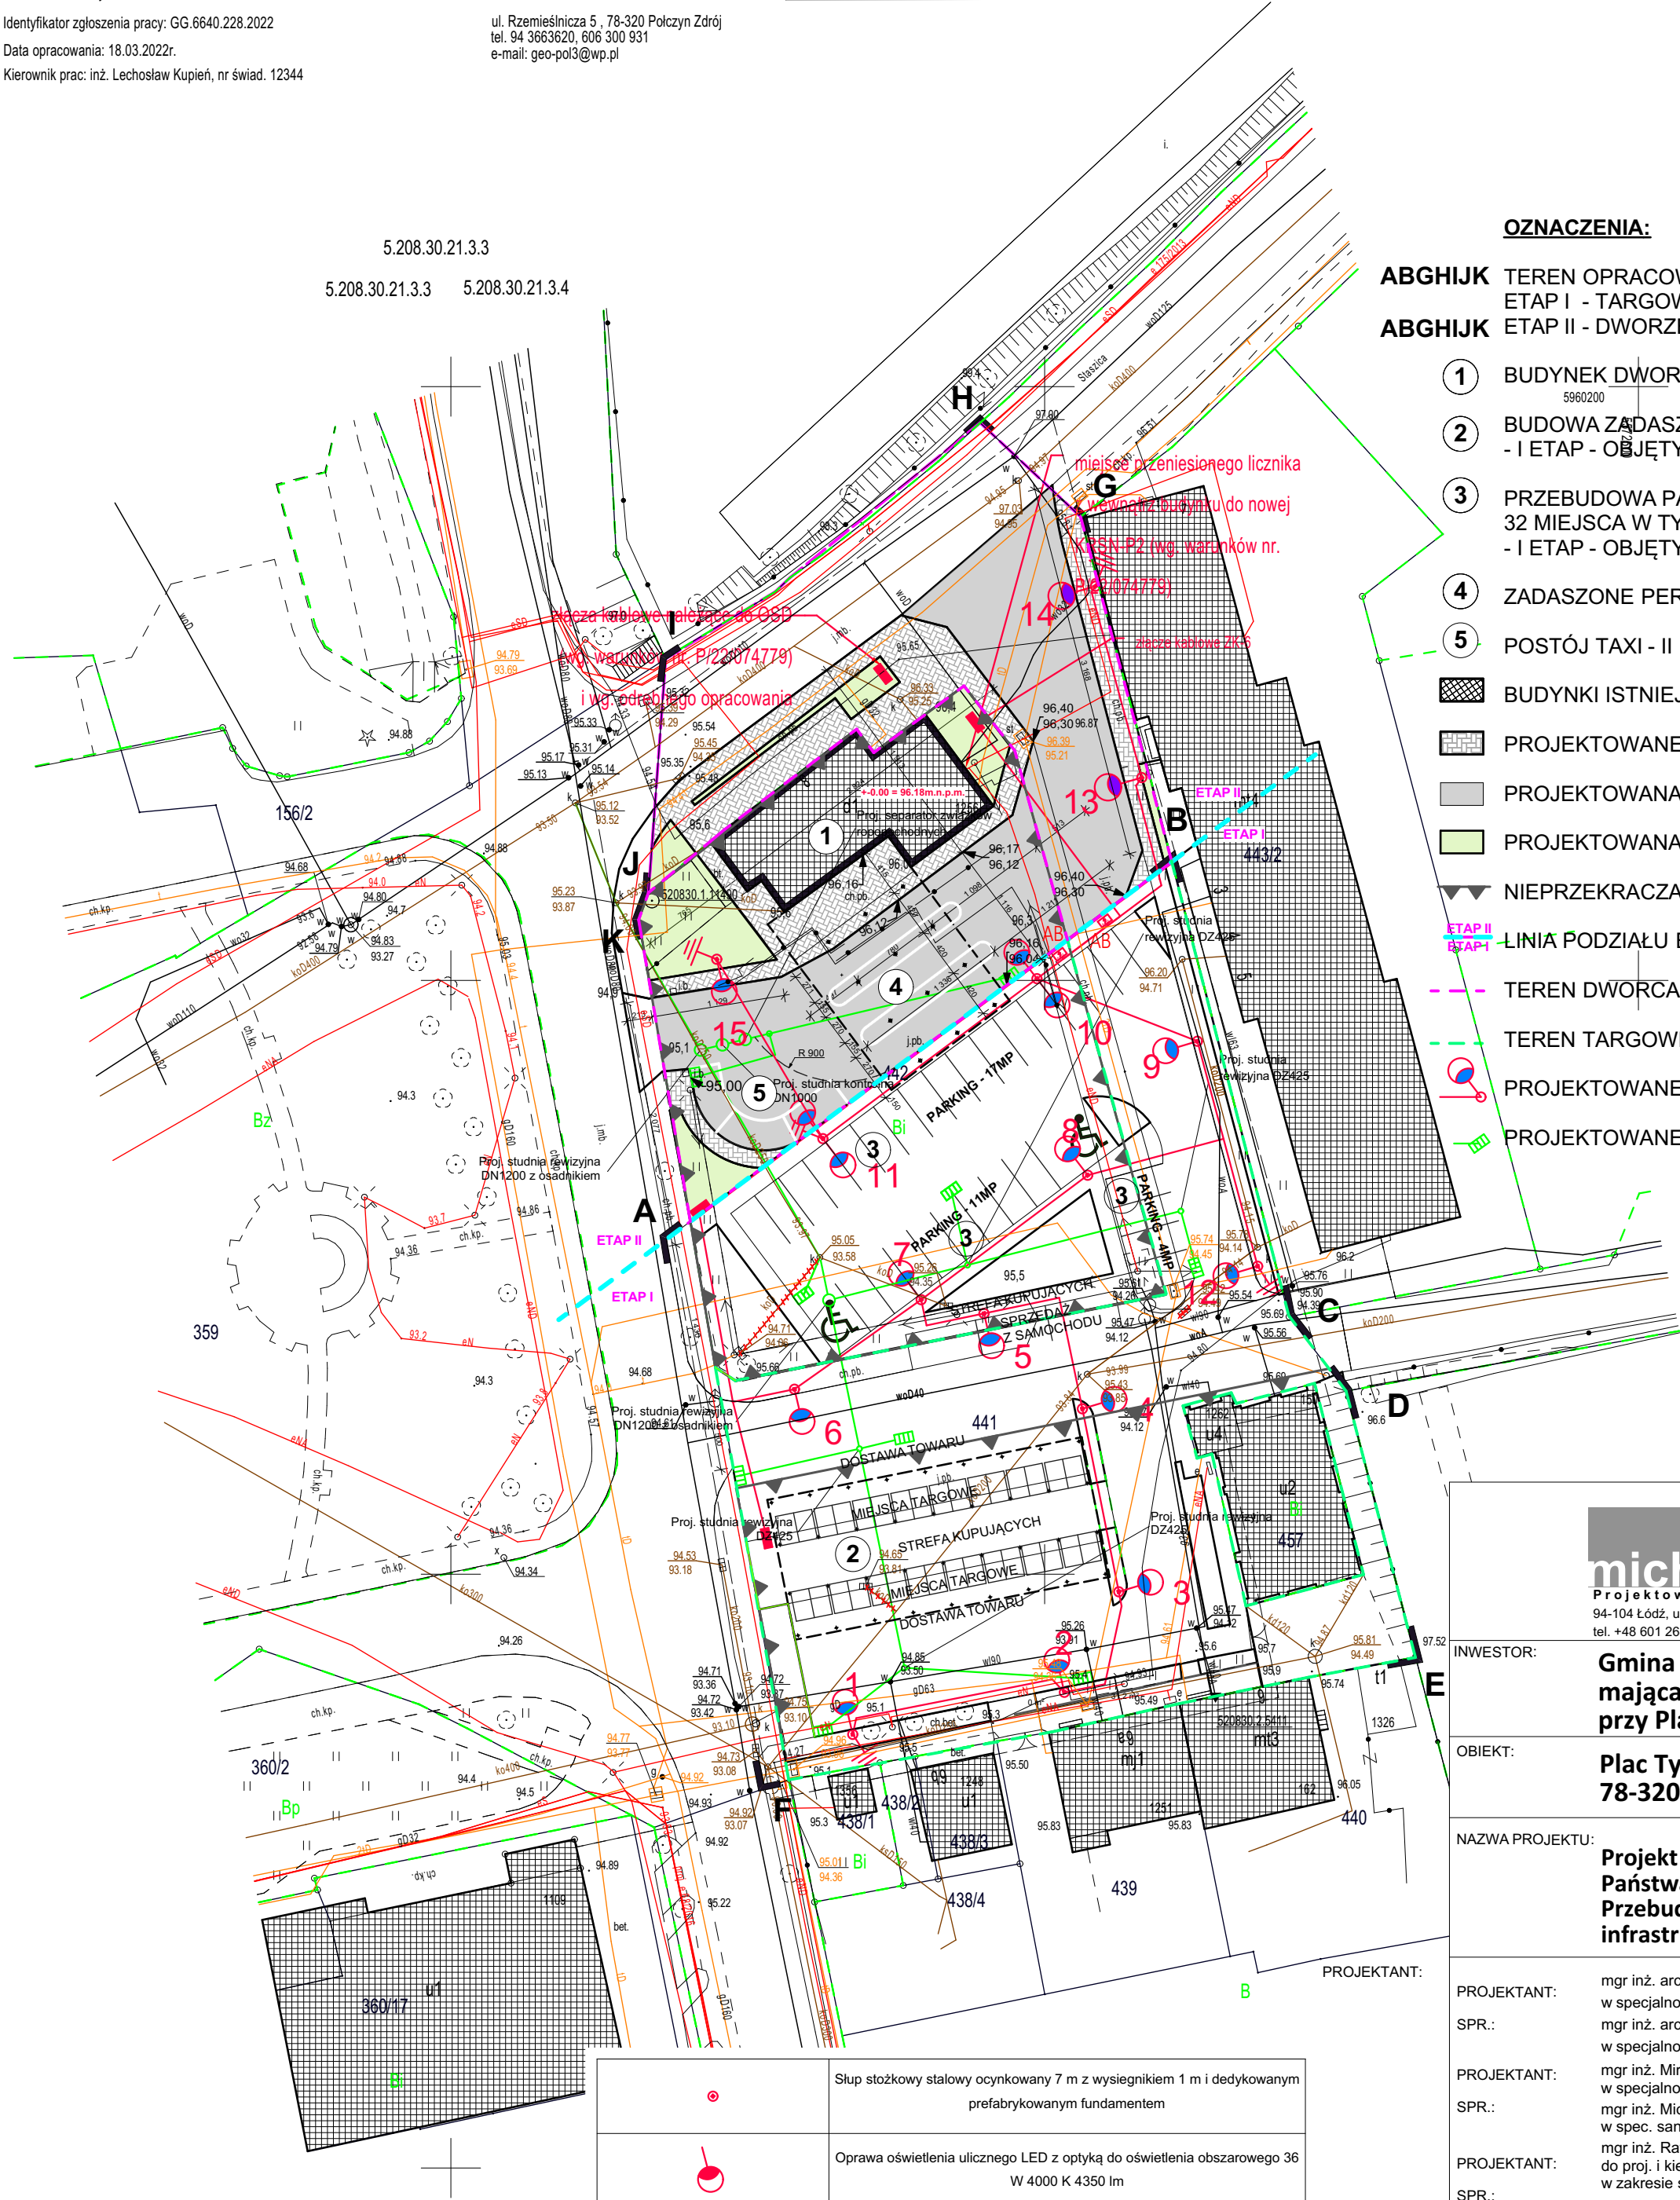

OZNACZENIA:

ABGHIJK TEREN OPRACOWANIA = OBSZAR ODDZIAŁYWANIA
ETAP I - TARGOWISKO I PARKONG - ODRĘBNE POSTĘPOWANIE
ABGHIJK ETAP II - DWORZEC AUTOBUSOWY

- 1 BUDYNEK DWORCA AUTOBUSOWEGO - II ETAP
- 2 BUDOWA ZADASZONYCH STANOWISK TARGOWYCH - I ETAP - OBJĘTY ODRĘBNYM POZWOLENIEM NA BUDOWĘ
- 3 PRZEBUDOWA PARKINGU DLA SAMOCHODÓW OSOBOWYCH 32 MIEJSCA W TYM 2 DLA POJAZDÓW Z KARTĄ PARKINGOWĄ - I ETAP - OBJĘTY ODRĘBNYM POZWOLENIEM NA BUDOWĘ
- 4 ZADASZONE PERONY DWORCA - II ETAP
- 5 POSTÓJ TAXI - II ETAP

- BUDYNKI ISTNIEJĄCE SĄSIADUJĄCE
- PROJEKTOWANE CHODNIKI Z KOSTKI BETONOWEJ
- PROJEKTOWANA NAWIERZCHNIA BITUMICZNA
- PROJEKTOWANA ZIELEŃ MIEJSKA - TRAWNIKI

- NIEPRZEKACZALNA LINIA ZABUDOWY
- ETAP II
ETAP I
LINIA PODZIAŁU ETAPÓW
- TEREN DWORCA GRANICE FRAGMENT DZ. NR 441, 442
- TEREN TARGOWISKA - ETAP I - ODR. POZWOLENIE NA BUDOWĘ
- PROJEKTOWANE OŚWIETLENIE TERENU
- PROJEKTOWANE ODWODNIENIE TERENU

michalotomanski.pl

Projektowanie Architektoniczne Michał Otomański
94-104 Łódź, ul. Obywatelska 106B lok. 36; NIP 727-149-26-45; REGON: 472228329
tel. +48 601 268 386; e-mail: architekt@michalotomanski.pl www.michalotomanski.pl

INWESTOR: Gmina Polczyn Zdrój
mająca siedzibę w Urzędzie Miejskim
przy Placu Wolności 3-4, 78-320 Polczyn-Zdrój

OBIEKT: Plac Tysiąclecia Państwa Polskiego,
78-320 Polczyn-Zdrój.

NAZWA PROJEKTU: Projekt budowlany przebudowy Placu Tysiąclecia
Państwa Polskiego, 78-320 Polczyn-Zdrój. ETAP II -
Przebudowa budynku dworca wraz z zagosp. terenu i
infrastruktury technicznej.

PROJEKTANT: mgr inż. arch. Michał Otomański upr. bud. nr 43/01/WŁ
w specjalności architektonicznej bez ograniczeń
SPR.: mgr inż. arch. Jarosław Kamiński upr. bud. nr 16/R-541/L/OIA/06
w specjalności architektonicznej bez ograniczeń
PROJEKTANT: mgr inż. Mirosław Tomala upr. bud. nr 122/97/WŁ
w specjalności instal. i sieci sanitarnych bez ograniczeń
SPR.: mgr inż. Michał Szczesiński upr. bud.
w spec. sanit. bez org. nr uprawnień: LOD/2094/PWOS/13
mgr inż. Rafał Woszczalski upr. bud. LOD/3966/PWBE/19
do proj. i kier. robotami bud. bez ograniczeń w specjalności instal.
zakresie sieci, instal. i urz. elektr. i elektroenerg.
mgr inż. Krzysztof Kardecki upr. bud. nr LOD/4422/PBE/20
w spec. instal., sieci i urządzeń elektrycznych i energ. bez ogr.

TEMAT RYSUNKU: PROJEKT ZAGOSPODAROWANIA TERENU
ETAP II - PRZEBUDOWA DWORCA

NR RYSUNKU: ARCHITEKTURA	FAZA: PB	BRANŻA:
SKALA: MAJ 2024r.	DATA: 1:500	

Zastrzega się, że treść prezentowana na niniejszym rysunku stanowi własność: Projektowanie Architektoniczne Michał Otomański
I jest utworem w rozumieniu ustawy o prawie autorskim i prawach pokrewnych. Żadna jej część nie może być rozpowszechniana,
kopiowana czy wykorzystywana w jakikolwiek sposób bez pisemnej zgody np. na zasadach zapisanych w umowie z Inwestorem.

	Śłup stożkowy stalowy ocynkowany 7 m z wysięgnikiem 1 m i dedykowanym pufabrykowanym fundamentem
	Oprawa oświetlenia ulicznego LED z optyką do oświetlenia obszarowego 36 W 4000 K 4350 lm
	Uziom taśmowy FeZn 30x4 układany w wykopie kablowym, rezystancja mniejsza niż 10 Ω
	Kabel niskiego napięcia YKY 3x10 mm2 - zasilanie rozdzielnic RT wiaty targowej i sieć oświetlenia terenu
	Rozdzielnica RT wiaty targowej (zasilanie dla oświetlenia wiaty terenu i instalacji fotowoltaicznej) w obudowie termoutwardzalnej II klasa izolacyjności
	Złącze kablowo-pomiarowe projektowane wg. odrębnego opracowania wykonanego przez OSD Energa Operator S.A. - prawdopodobna lokalizacja do wyjaśnienia na etapie wykonawstwa
	STACJA ŁADOWANIA ZEWNĘTRZNA 2x3,7kW, WYPOSAŻONA W LICZNIK ENERGII ORAZ ZABEZPIECZENIE RCM B