


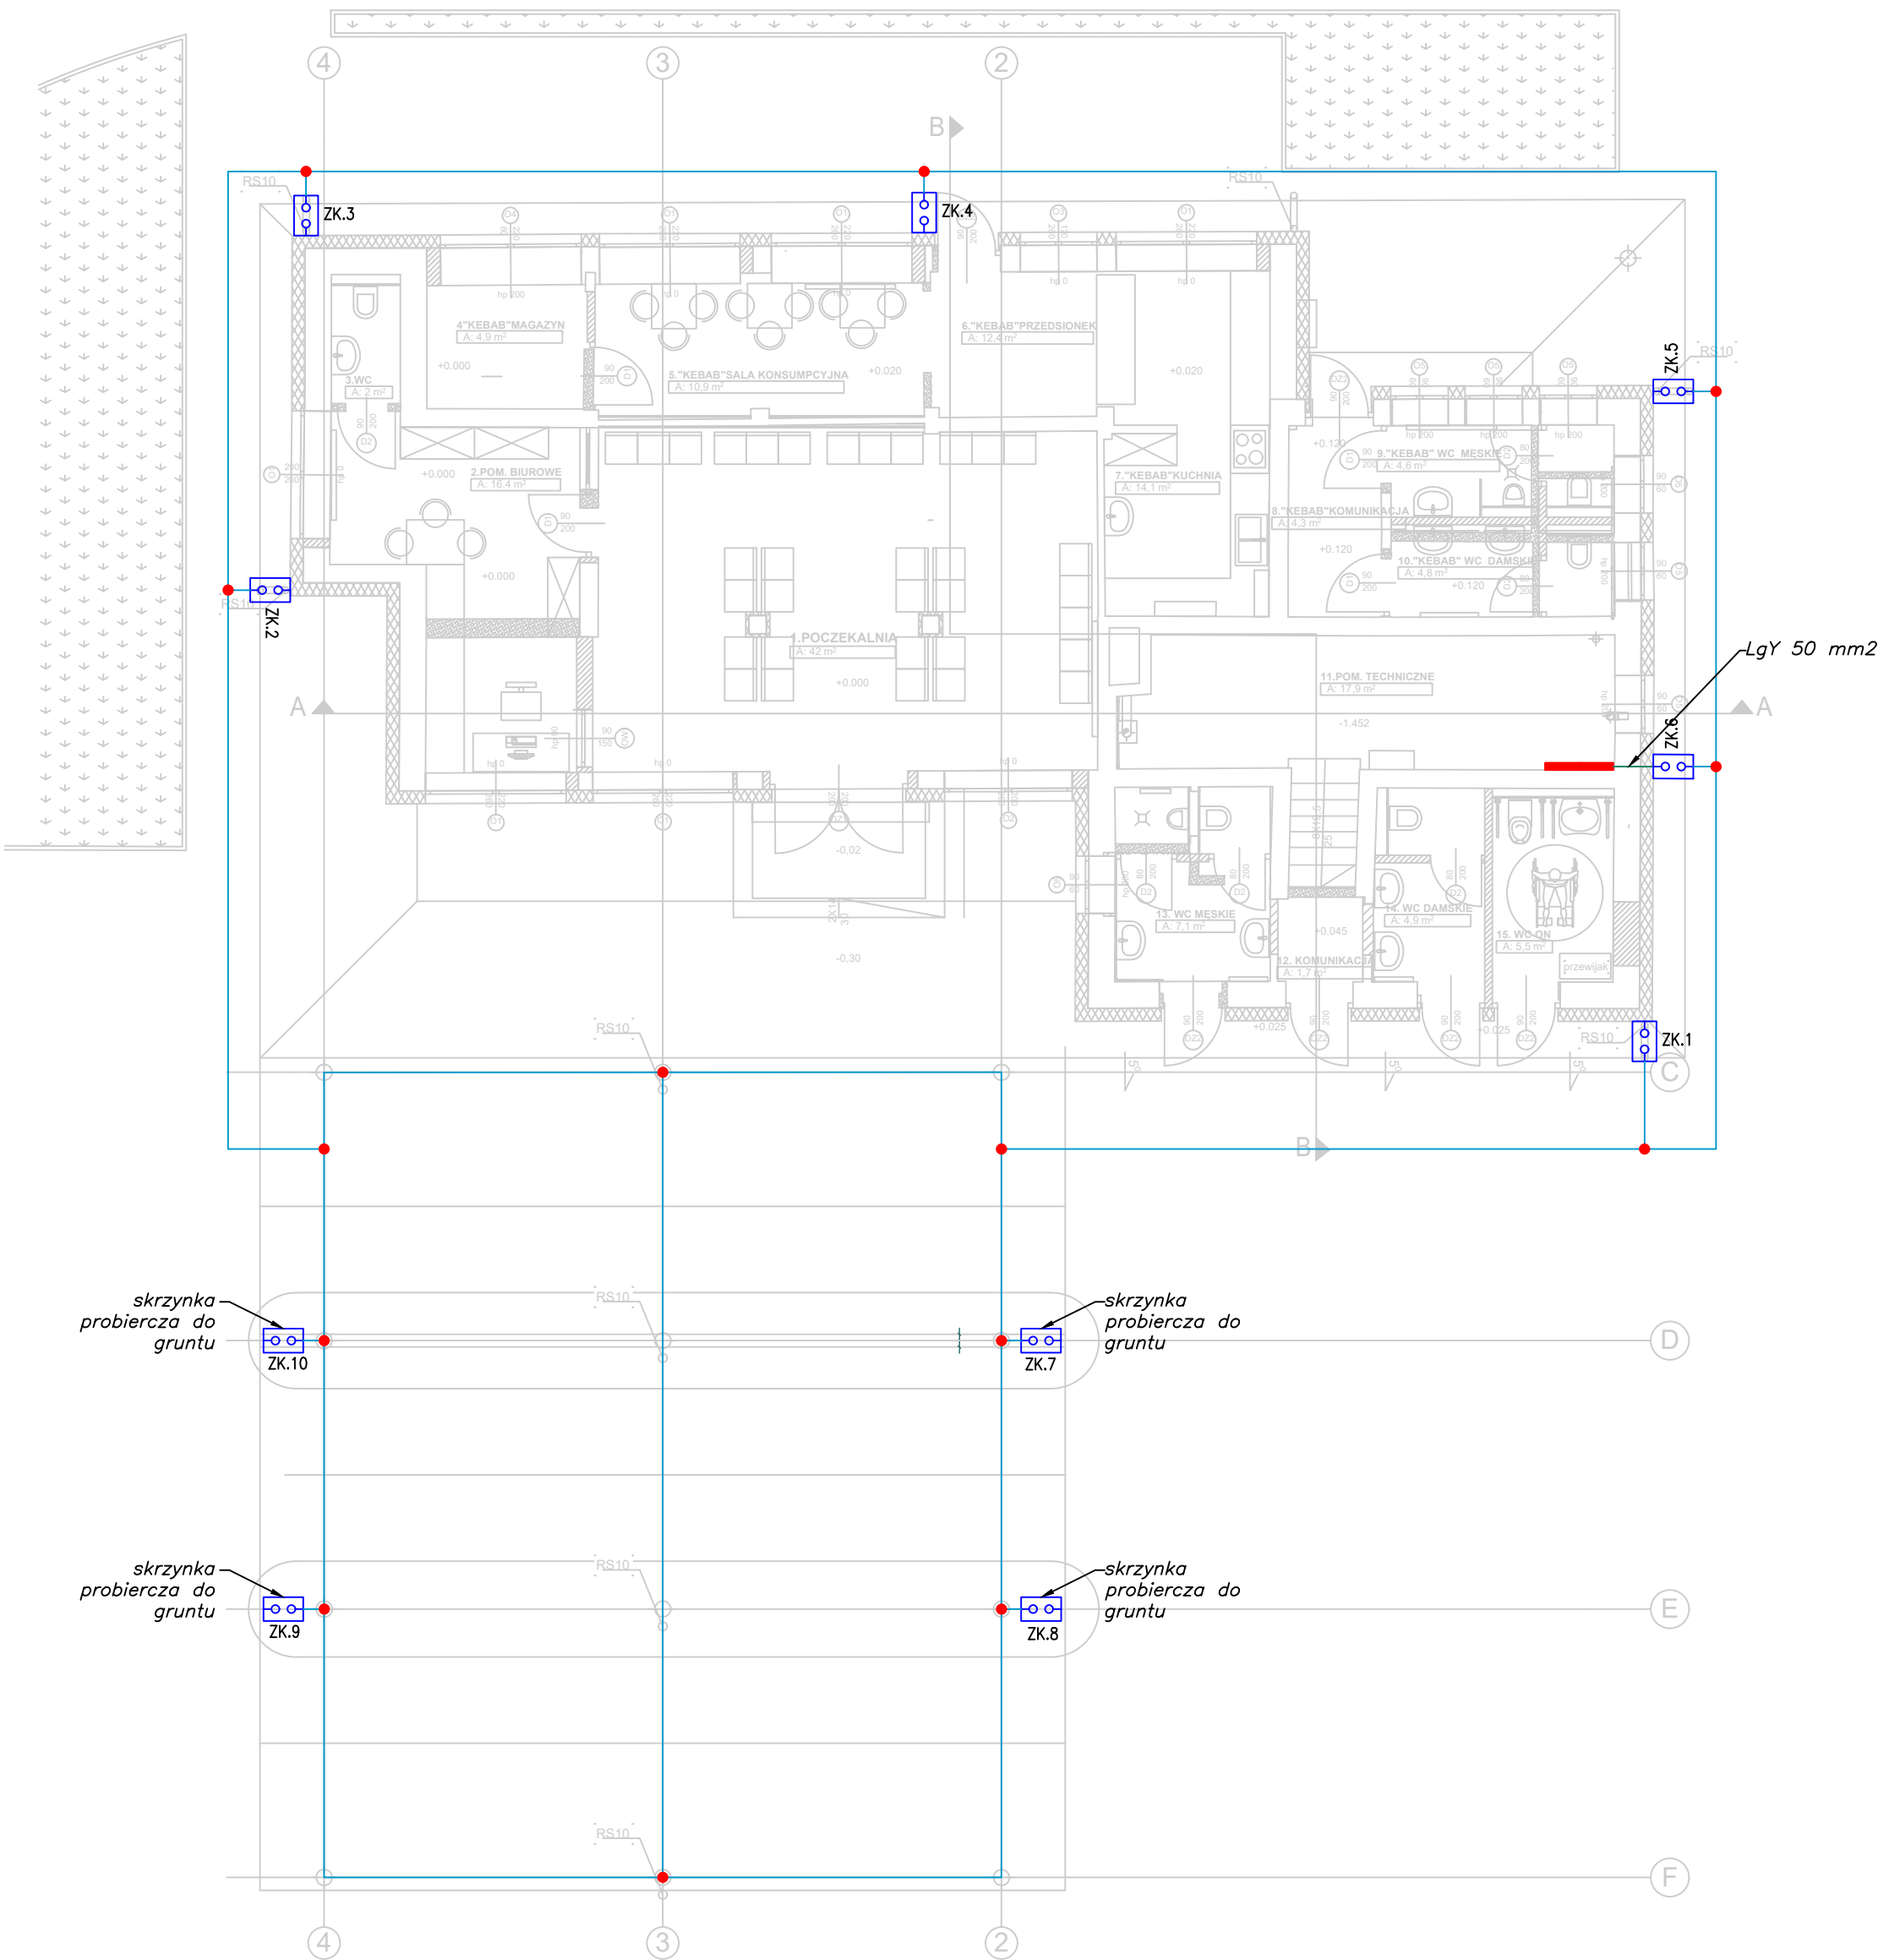

LEGENDA	
	UZIOM OTOKOWY SiCu 30x4 mm (stalowy z ochronną powłoką miedzi nałożoną w procesie elektrolizy)
	GLÓWNA SZYNA UZIEMIAJĄCA
	POŁĄCZENIE SPAWANE UZIOMU OTOKOWY
	ZŁĄCZE KONTROLNE CZTEROOTWOROWE SiCu (stalowy z ochronną powłoką miedzi nałożoną w procesie elektrolizy) W SKRZYŃCE PROBIERCZEJ DO ELEWACJI

skrzynka
probiercza do
gruntu

ZK.10

skrzynka
probiercza do
gruntu

ZK.7

skrzynka
probiercza do
gruntu

ZK.9

skrzynka
probiercza do
gruntu

ZK.8

michałotomanski.pl

Projektowanie Architektoniczne Michał Otomański

50-104 Łódź, ul. Chywicka 100/10A, 90-107 721-144-32-40, REGON 147223303

tel. +48 021 268 386, e-mail: gus@michałotomanski.pl, www.michałotomanski.pl

INWESTOR: Gmina Pólczyń - Zdrój

OBJEKT: mająca siedzibę w Urzędzie Miejskim przy Placu Wolności 3-4, 78-320 Pólczyń - Zdrój

NAZWA PROJEKTU: Plac Tysiąclecia Państwa Polskiego 78-320 Pólczyń - Zdrój.

Projekt zagospodarowania terenu przebudowy Placu Tysiąclecia Państwa Polskiego w Pólczyń-Zdroju. ETAP II - Przebudowa budynku dworca.

PROJEKTANT: mgr inż. Rafał Woszczalski

upr. bud. LOD/3966/PWBE/19

do proj. i kier. robotami bud. bez ograniczeń w specjalności instal. w zakresie sieci, instal. i urz. elektr. i elektroenerg.

OPRACOWUJĄCY: mgr inż. Krzysztof Kardecki

nr uprawnień: LOD/4422/PBE/20

TEMAT RYSUNKU: INSTALACJA UZIEMIAJĄCA

NR RYSUNKU: PT

BRANŻA: ELEKTRYCZNA

SKALA: 1:100

DATA: LISTOPAD 2022 r.

NR RYS.: E1

Załącznik nr 3b do specyfikacji dla robót budowlanych w zakresie: Projektowanie Architektoniczne Michał Otomański, ul. Chywicka 100/10A, 90-107 721-144-32-40, REGON 147223303, tel. +48 021 268 386, e-mail: gus@michałotomanski.pl, www.michałotomanski.pl