


ELEMENTY PRZYZIEMIA I RZUT FUNDAMENTÓW

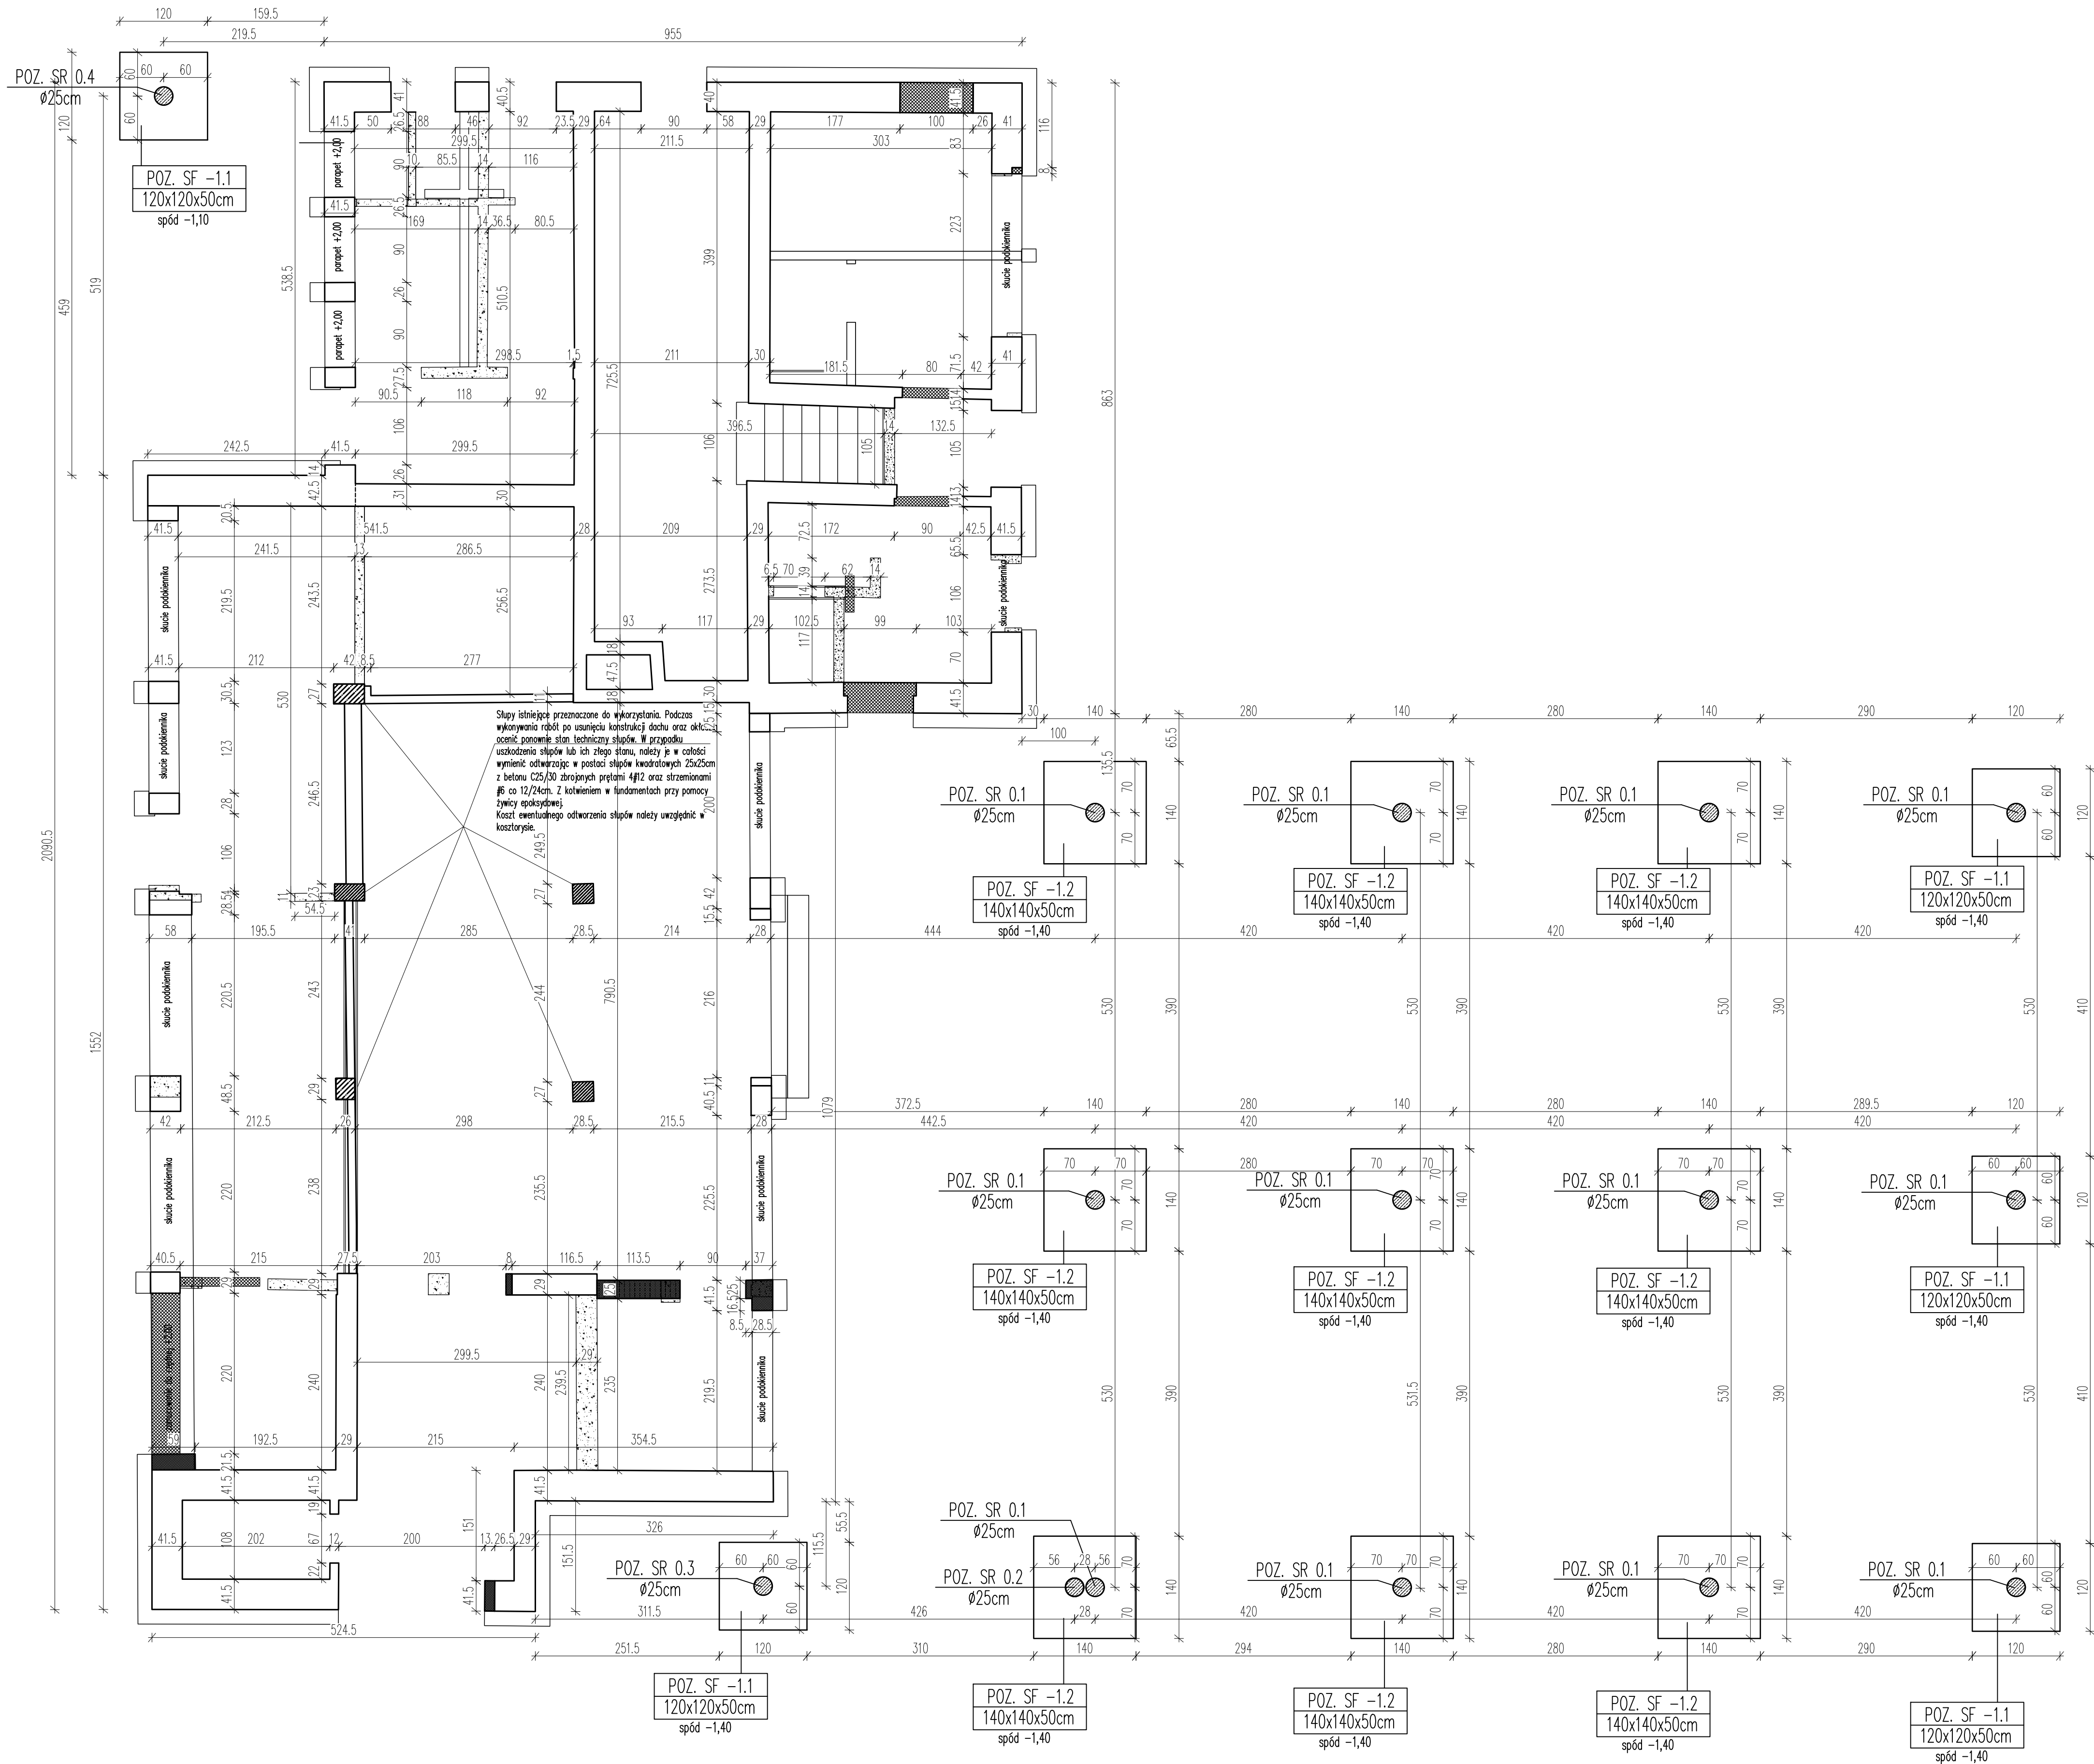

OPIS :
ZADASZONA WIATA DWORCOWA W KONSTRUKCJI TRÓJNAWOWEJ, POŁĄCZONA Z DACHEM MANSARDOWYM BUDYNKU DWORCA.
PRZEKRYCIE TRADYCYJNĄ WIEŻBĄ DACHOWĄ W KONSTRUKCJI DREWNIANEJ, OPARTĄ NA SŁUPACH ŻELBETOWYCH OKRĄGLYCH W ZAKRESIE PRZEKRYCIA PERONÓW, ORAZ ZA POŚREDNICTWEM ŚCIANEK KOLANKOWYCH USYTUOWANYCH NA BELKACH ŻELBETOWYCH, DREWNIANYCH ORAZ NA ŚCIANACH MUROWANYCH.
KONSTRUKCJA DWORCA ISTNIEJĄCA, PODLEGAJĄCA PRZEBUDOWIE W ZAKRESIE WIENCÓW, NADPROŻY ORAZ BELEK POD OPARCIE WIEŻBY DACHOWEJ.

NAZEWNICTWO I NUMERACJA POZYCJI ELEMENTÓW KONSTRUKCYJNYCH:
POZ. XX Y-Z
XX-RODZAJ ELEMENTU:
SF - STOPY FUNDAMENTOWE
PN - PODCIĄGI, NADPROŻA
SR - SŁUPY, RÓŻENIE
W - WIENCE ŻELBETOWE
SCH - SCHODY ŻELBETOWE
XX - OZNACZENIE POZYCJI
Y - NUMER KONDYGNACJI
Z - NUMER PORZĄDKOWY

UWAGI:
1. PROJEKT KONSTRUKCJI ROZPATRYWAĆ ŁĄCZNIE Z PROJEKTEM ARCHITEKTONICZNYM I PROJEKTAMI BRANŻOWYMI.
WISZELKIE WĄTPLIWOŚCI KONSULTOWAĆ Z PROJEKTANTEM.
2. PO USUNIĘCIU KONSTRUKCJI DREWNIANEJ DACHU ŚCIANY MUROWANE WYRÓWNAĆ DO POZIOMÓW PODANYCH NA RYSUNKU, A NASTĘPNIE WYKONAĆ NOWE ELEMENTY ŻELBETOWE.
3. BELKI DREWNIANE DOCHODZĄCE DO LICA BELEK ŻELBETOWYCH LUB WIENCÓW ŻELBETOWYCH MOCOWAĆ PRZY POMOCY SYSTEMOWYCH WIESZAKÓW BELEK, NA KOTWY MECHANICZNE, LUB CHEMICZNE ORAZ NA PEŁNE GWÓZDZIOWANIE.

BETON C25/30 (B30)
STAL ZBROJENIOWA: AIIIIN - B500SP - PRĘTY GŁÓWNE

KLASA EKSPOZYCJI:
- elementy poniżej poziomu terenu XC2
- elementy powyżej poziomu terenu XC1

michałotomanski.pl

Projektowanie Architektoniczne Michał Otomański
64-104 142-14, Olszewska 105B lok. 36, NIP 727-149-28-45, REGON 472228329
tel. +48 601 288 386, e-mail: architek@michałotomanski.pl, www.michałotomanski.pl

INWESTOR: Gmina Polczyn - Zdrój
mająca siedzibę w Urzędzie Miejskim
przy Placu Wolności 3-4, 78-320 Polczyn - Zdrój

OBIEKT: Plac Tysiąclecia Państwa Polskiego
78-320 Polczyn - Zdrój.

NAZWA PROJEKTU: Projekt zagospodarowania terenu przebudowy
Placu Tysiąclecia Państwa Polskiego w Polczynie-Zdroju.
ETAP II - Przebudowa budynku dworca.

PROJEKTANT: mgr inż. Joanna Boryca-Banaszczyk
upr. bud. nr LOD/2342/PWOK/14
w specjalności konstrukcyjno-budowlanej

SPRAWDZAJĄCY: mgr inż. Damian Banaszczyk
upr. bud. nr LOD/2254/PWOK/13
w specjalności konstrukcyjno-budowlanej

TEMAT RYSUNKU: ELEMENTY PRZYZIEMIA I RZUT FUNDAMENTÓW

BRANŻA: KONSTRUKCJA

FAZA: PT

DATA: GRUDZIEŃ 2022r.

SKALA: 1:50

NR RYS: K-01

Załączam się, że treść prezentowana na niniejszym rysunku stanowi własność: Projektowanie Architektoniczne Michał Otomański
Jest utworzony w rozumieniu ustawy o prawie autorskim i prawach pokrewnych. Żadna jej część nie może być rozpowszechniana, kopowana
czy wykorzystywana w jakiegokolwiek sposób bez pisemnej zgody na nie posiadanych przez projektanta w umowie z inwestorem.