

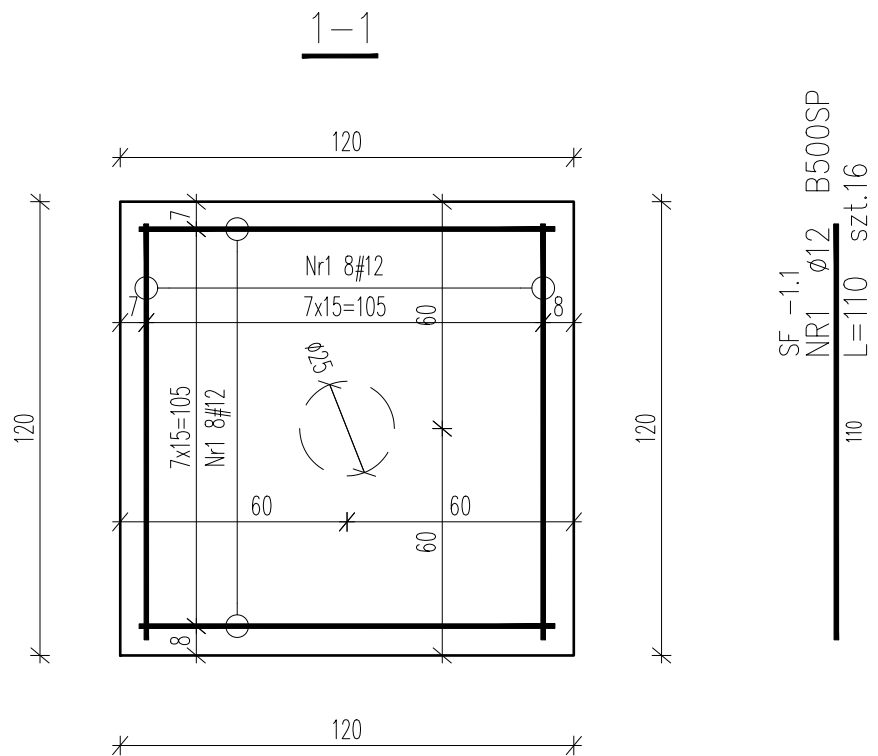
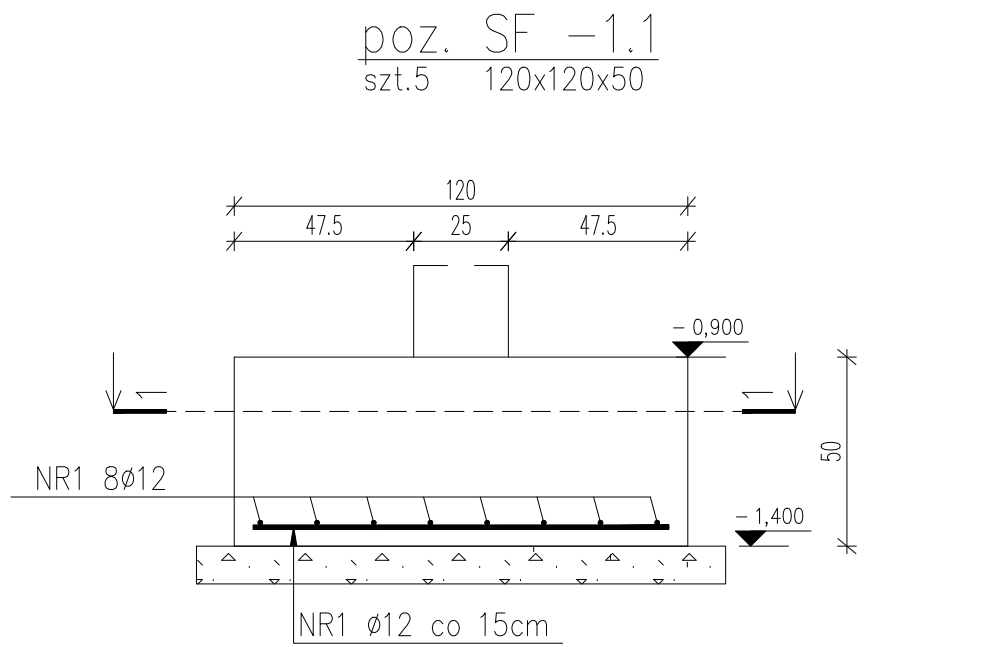


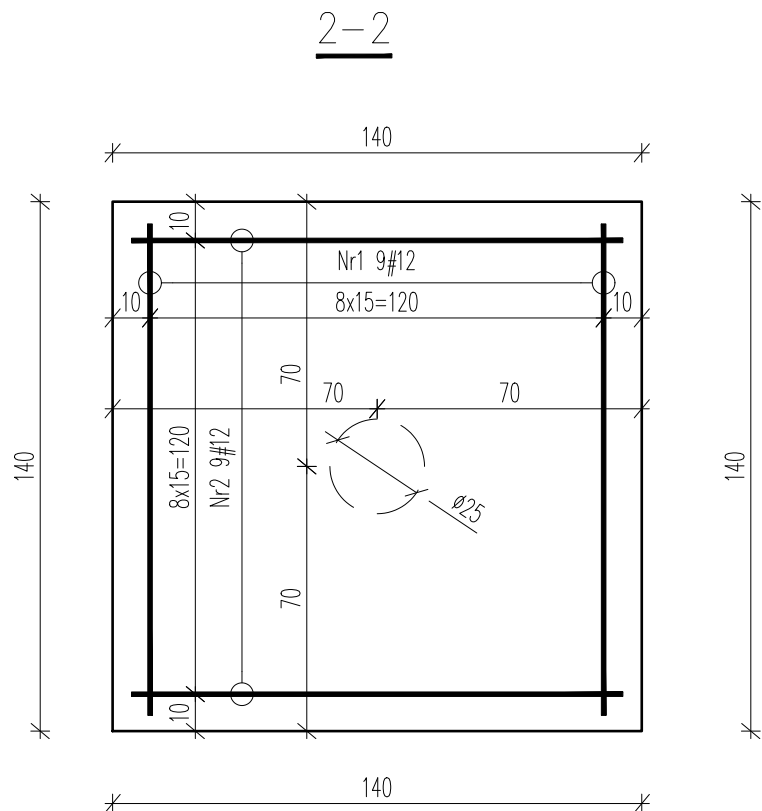


SF -1.1
NR1 Ø12 B500SP
L=110 szt.16

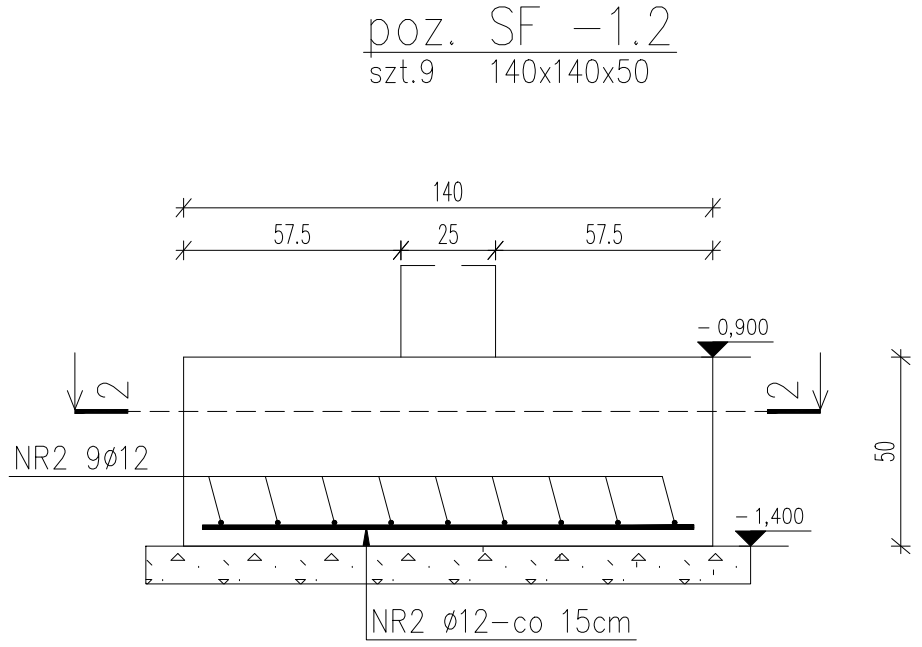

SF -1.2
NR2 Ø12 B500SP
L=130 szt.18

2-2
schemat usytuowania dwóch słupów

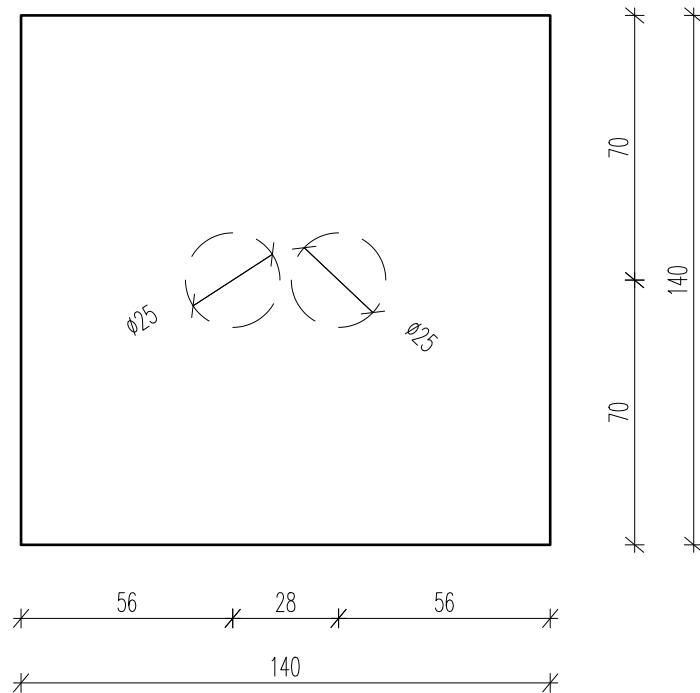

- UWAGI:
1. PODCZAS WYKONYWANIA ROBÓT ZIEMNYCH UNIKAĆ NADMIERNEGO NAWODNIENIA GRUNTU ORAZ NARUSZENIA JEGO NATURALNEJ STRUKTURY.
 2. GRUNT USTABILIZOWAĆ PRZEZ WYKONANIE WARSTWY PODKŁADOWEJ Z TZW. CHUDEGO BETONU B10 GR. 10cm.
 3. W PRZYPADKU NATRAFIENIA NA GRUNTY NIENOŚNE NALEŻY JE WYBRAĆ DO POZIOMU WYSTĘPOWANIA GRUNTÓW NOŚNYCH, A UBYTKI UZUPEŁNIĆ ŻWIEM LUB POSPÓŁKĄ ZAGĘSZCZANĄ MECHANICZNIE, WARSTWAMI DO WSKAŹNIKA ZAGĘSZCZENIA $I_s > 0,97$.
 4. Z ŁAW FUNDAMENTOWYCH WYPUŚCIC PRĘTY STARTOWE DO ZBROJENIA RDZENI I SŁUPÓW ŻELBETOWYCH,
 5. PROJEKT KONSTRUKCJI ROZPATRYWAĆ ŁĄCZNIE Z PROJEKTEM ARCHITEKTONICZNYM I PROJEKTAMI BRANŻOWYMI. WSZYSTKIE WĄTPLIWOŚCI KONSULTOWAĆ Z PROJEKTANTEM.

STAL ZBROJENIOWA AIII-N
BETON C25/30 (B30)
KLASA EKSPOZYCJI:
– elementy poniżej poziomu terenu XC2
minimalna otulina zbrojenia: 5cm

ZESTAWIENIE STALI							
Nr pręta	Ø	Stal	Długość pręta [m]	Liczba		Dł. łączna Ø12 [m]	Dł. łączna B500SP
				prętów na 1 poz.	pozycji	prętów łącznie	
	[-]	[-]	[-]	[szt]	[szt]		
SF -1.1							
1	12	B500SP	1,10	16	5	80	88,00
SF -1.2							
2	12	B500SP	1,30	18	9	162	210,60
Razem długość prętów						[mb]	298,60
Masa jednostkowa						[kg/mb]	0,888
Masa prętów dla danej średnicy						[kg]	265,2
Masa łącznie						[kg]	265,2
UWAGA : Sumaryczna długość prętów jest długością rzeczywistą w osi pręta metodą B wg PN-EN ISO 3766:2006.							

michalotomanski.pl

Projektowanie Architektoniczne Michał Otomański

94-104 Łódź, ul. Obywatelska 106B lok. 36 ; NIP 727-149-26-45 ; REGON: 472228329

tel. +48 601 288 386; e-mail: architekt@michalotomanski.pl www.michalotomanski.pl

INWESTOR:

Gmina Połczyn - Zdrój
mająca siedzibę w Urzędzie Miejskim
przy Placu Wolności 3-4, 78-320 Połczyn - Zdrój

OBIEKT:

Plac Tysiąclecia Państwa Polskiego
78-320 Połczyn - Zdrój.

NAZWA PROJEKTU:

Projekt zagospodarowania terenu przebudowy
Placu Tysiąclecia Państwa Polskiego w Połczynie-Zdroju.
ETAP II - Przebudowa budynku dworca.

PROJEKTANT:

mgr inż. Joanna Boryca-Banaszczyk
upr.bud.nr LOD/2342/PWOK/14
w specjalności konstrukcyjno-budowlanej

SPRAWDZAJĄCY:

mgr inż.Damian Banaszczyk
upr. bud. nr LOD/2254/PWOK/13
w specjalności konstrukcyjno-budowlanej

TEMAT RYSUNKU:

ZBROJENIE FUNDAMENTÓW - POZ. SF-1.1/SF-1.2

BRANŻA:

KONSTRUKCJA

FAZA:

PT

DATA:

GRUDZIEŃ 2022r.

SKALA:

1:20

NR RYS:

K-07

Zastrzegam, że treść prezentowana na niniejszym rysunku stanowi własność: Projektowanie Architektoniczne Michał Otomański i jest utworem w rozumieniu ustawy o prawie autorskim i prawach pokrewnych. Żadna jej część nie może być rozpowszechniana, kopiowana czy wykorzystywana w jakikolwiek sposób bez pisemnej zgody np. na zasadach zapisanych w umowie z Inwestorem.