

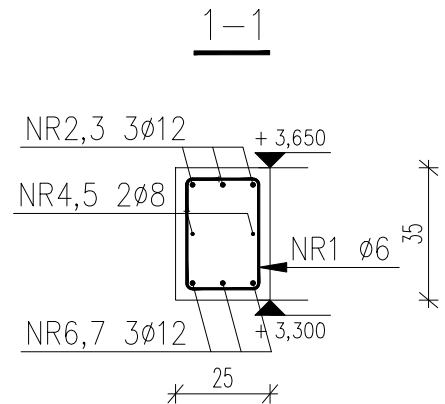
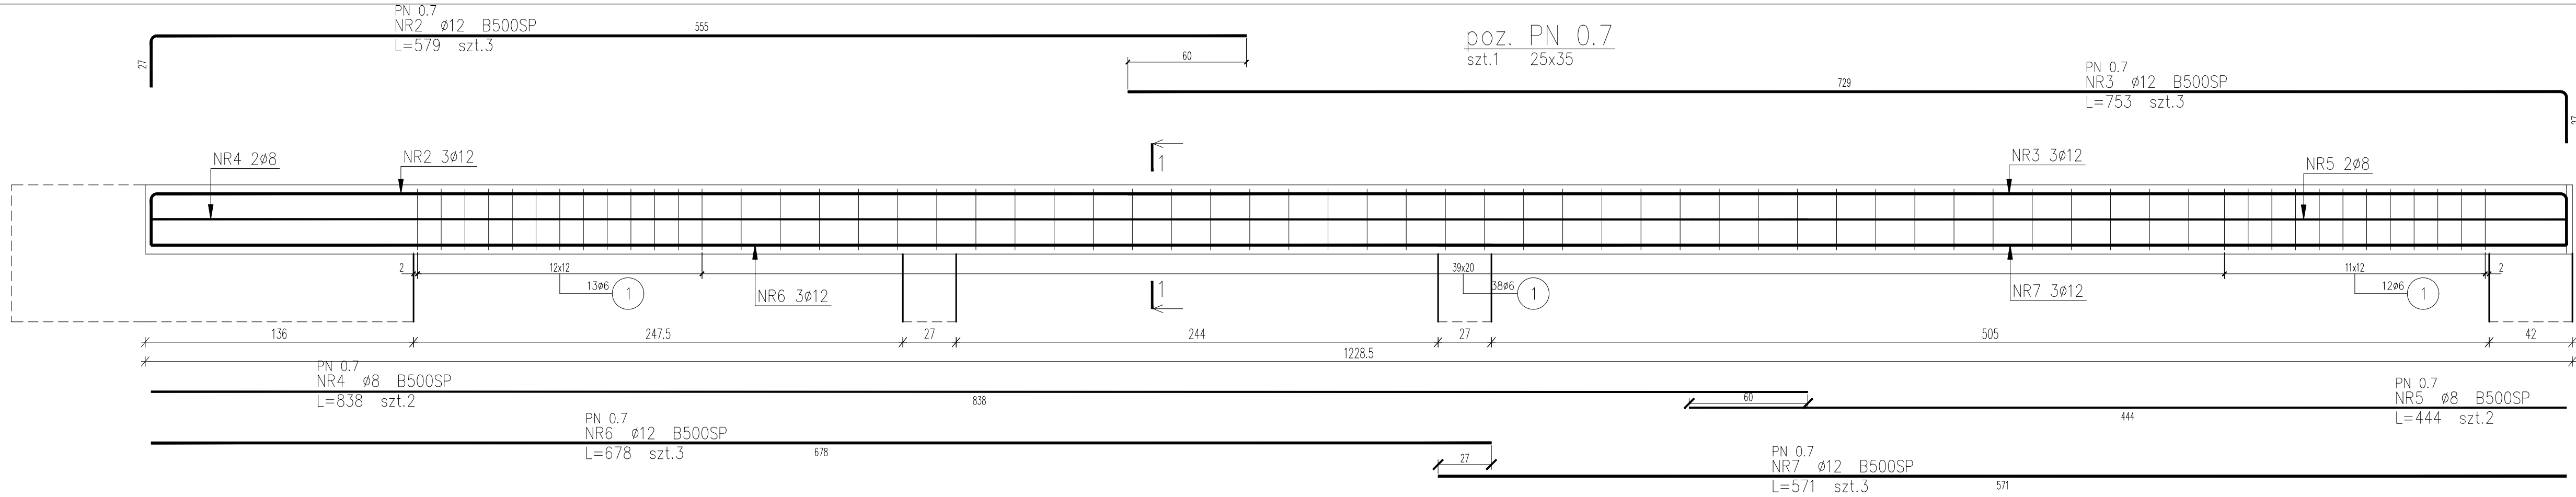
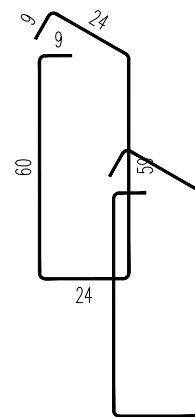
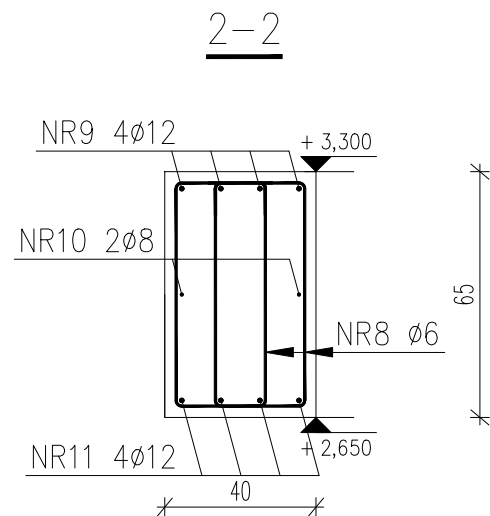


PN 0.7
NR1 Ø6 B500SP
L=110 szt.63

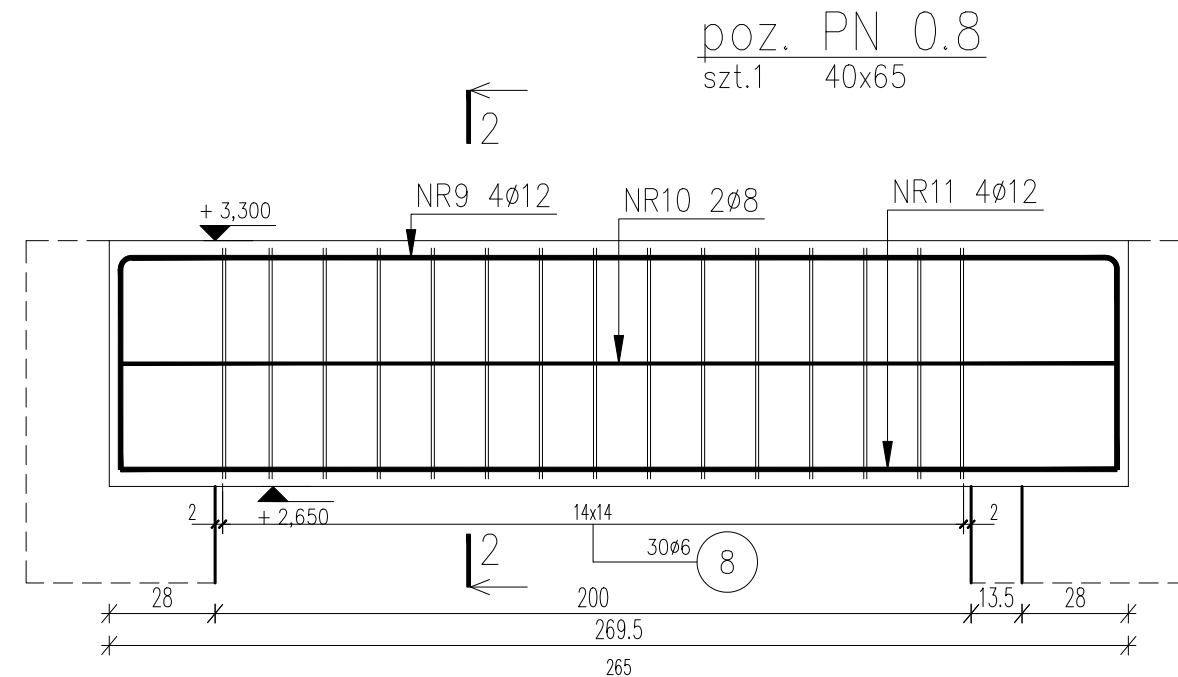

PN 0.8
NR8 Ø6 B500SP
L=179 szt.30

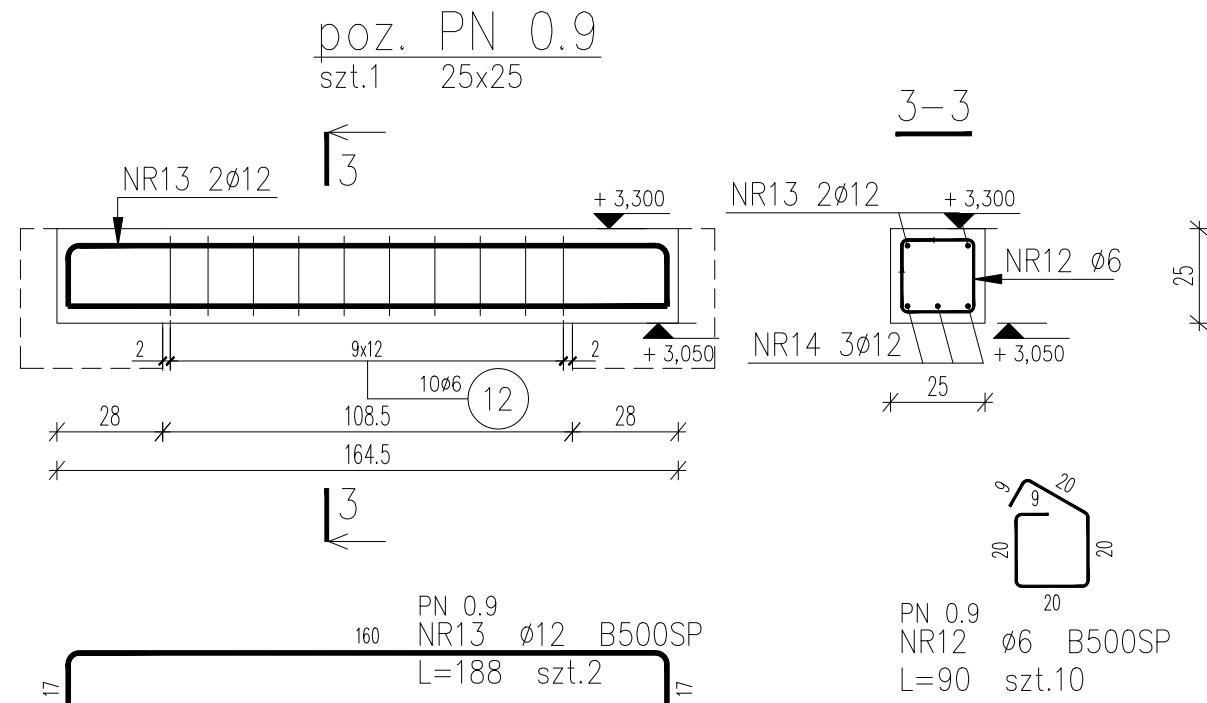

PN 0.9
NR12 Ø6 B500SP
L=90 szt.10

PN 0.9
NR14 Ø12 B500SP
L=158 szt.3

ZESTAWIENIE STALI


Nr pręta	ø	Stal	Długość pręta	Liczba		Długość łączna			
				prętów na 1 poz.	pozycji szt	prętów łącznie	B500SP		
							ø6	ø8	ø12
-	[mm]	-	[m]				[m]		
PN 0.7									
1	6	B500SP	1,10	63	1	63	69,30		
2	12	B500SP	5,79	3	1	3			17,37
3	12	B500SP	7,53	3	1	3			22,59
4	8	B500SP	8,38	2	1	2		16,76	
5	8	B500SP	4,44	2	1	2		8,88	
6	12	B500SP	6,78	3	1	3			20,34
7	12	B500SP	5,71	3	1	3			17,13
PN 0.8									
8	6	B500SP	1,79	30	1	30	53,70		
9	12	B500SP	3,73	4	1	4			14,92
10	8	B500SP	2,64	2	1	2		5,28	
11	12	B500SP	2,64	4	1	4			10,56
PN 0.9									
12	6	B500SP	0,90	10	1	10	9,00		
13	12	B500SP	1,88	2	1	2			3,76
14	12	B500SP	1,58	3	1	3			4,74
Razem długość prętów						[mb]	132,00	30,92	111,41
Masa jednostkowa						[kg/mb]	0,222	0,395	0,888
Masa prętów dla danej średnicy						[kg]	29,3	12,2	98,9
Masa łącznie						[kg]		140,4	

UWAGA : Sumaryczna długość prętów jest długością rzeczywistą w osi pręta metodą B wg PN-EN ISO 3766:2006.

STAŁ ZBROJENIOWA AIII-N
BETON C25/30 (B30)
KLASA EKSPOZYCJI: XC1
minimalna otulina zbrojenia: 3cm

michalotomanski.pl

Projektowanie Architektoniczne Michał Otomański
94-104 Łódź, ul. Obywatelska 106B lok. 36 ; NIP 727-149-26-45 ; REGON: 472228329
tel. +48 601 266 386; e-mail: architek@michalotomanski.pl www.michalotomanski.pl

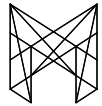

INWESTOR:
Gmina Połczyn - Zdrój
mająca siedzibę w Urzędzie Miejskim
przy Placu Wolności 3-4, 78-320 Połczyn - Zdrój

OBIEKT:
Plac Tysiąclecia Państwa Polskiego
78-320 Połczyn - Zdrój.

NAZWA PROJEKTU:
Projekt zagospodarowania terenu przebudowy
Placu Tysiąclecia Państwa Polskiego w Połczynie-Zdroju.
ETAP II - Przebudowa budynku dworca.

PROJEKTANT:
mgr inż. Joanna Boryce-Banaszczyk
upr.bud.nr LOD/2342/PWOK/14
w specjalności konstrukcyjno-budowlanej

AP

SPRAWDZAJĄCY:
mgr inż.Damian Banaszczyk
upr. bud. nr LOD/2254/PWOK/13
w specjalności konstrukcyjno-budowlanej

D

ZBROJENIE - BELKI ŻELBETOWE POZ. PN 0.7/0.8/0.9

BRANŻA:
KONSTRUKCJA

FAZA:
PT

DATA:
GRUDZIEŃ 2022r.

SKALA:
1:20

NR RYS:
K-11

Zastrzegam sobie, że treść prezentowana na niniejszym rysunku stanowi własność: Projektowanie Architektoniczne Michał Otomański
i jest utworem w rozumieniu ustawy o prawie autorskim i prawach pokrewnych. Żadna jej część nie może być rozpowszechniana,
kopowana czy wykorzystywana w jakikolwiek sposób bez pisemnej zgody np. na zasadach zapisanych w umowie z Inwestorem.