

PROJEKT ZAGOSPODAROWANIA TERENU skala 1:500

LEGENDA

A,B,C,D,E

TEREN OPRACOWANIA INWESTYCJI

PRZYKŁADOWE URZĄDZENIA ZE STREFAMI BEZPIECZEŃSTWA:

- 1

URZĄDZENIE NR 1: Zestaw zabawowy wielofunkcyjny
(strefa bezpieczeństwa 725x628cm)
- 2

URZĄDZENIE NR 2: Zestaw tablic manipulacyjnych
(strefa bezpieczeństwa 641x368cm)
- 3

URZĄDZENIE NR 3: Urządzenie zabawowo-sensoryczne
(strefa bezpieczeństwa 431x449cm)
- 4

URZĄDZENIE NR 4: Zestaw zabawowy z piaskiem
(strefa bezpieczeństwa 431x433cm)
- 5

URZĄDZENIE NR 5: Sprężynowiec dwuosobowy
(strefa bezpieczeństwa 291x361cm)
- 6

URZĄDZENIE NR 6: Zestaw zabawowo-manipulacyjny
(strefa bezpieczeństwa 488x658cm)
- 7

URZĄDZENIE NR 7: Sprężynowiec jednoosobowy
(strefa bezpieczeństwa 281x319cm)
- 8


URZĄDZENIE NR 8: Sprężynowiec jednoosobowy zabudowany
(strefa bezpieczeństwa 312x311cm)
- 9

URZĄDZENIE NR 9: Zestaw edukacyjno-manipulacyjny z piaskiem
(strefa bezpieczeństwa 404x447cm)
- 10

ŁAWKA (szt. 2)
- 11

KOSZ NA ŚMIECI (szt. 2)
- 12

TABLICA INFORMACYJNA
- NAWIERZCHNIA TRAWIASTA
- PROJ. OGRODZENIE

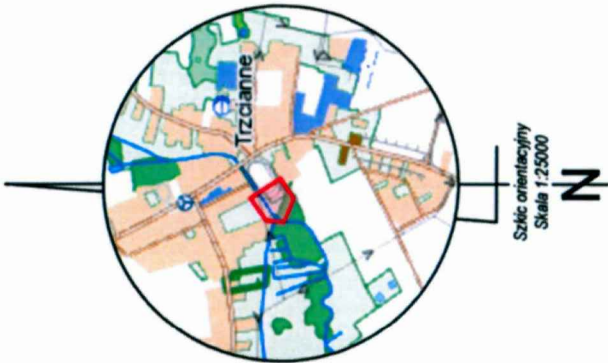


MAPA DO CELÓW PROJEKTOWYCH			
GG.6640.500.2025 Nr rob. wyk.: 25/2025			
TRZCIANNE			
200807_2 TRZCIANNE			
200807_2.0018 TRZCIANNE			
70			
1:500			
układ 2000 strefa 8 PL-EVRF2007-NH			

brak			
brak			
Ark. mapy zas.: 8.198.10.06.3.3; 8.198.10.11.1.1			
Podlaskie Biuro Geodezji Klasyfikacji i Rekultywacji Gruntów s. c. Grzegorz Kotyński, Jerzy Kolomyjski 32 15-084 Białystok, ul. E. Orzeszkowej 32 NIP 542-27-72-590, REGON 052133479 tel. 85 73 26 131, e-mail: pbgkr@wp.pl Grzegorz Kotyński Jerzy Kolomyjski 16.05.2025			
GEODEZJA UPRAWNIENIY Szymon Zukowski Upr. Nr 23090; zakres 1, 2			

INFORMACJA O PUNKTACH OSNOWY PODSTAWOWEJ I SZCZEGÓŁOWEJ W GRANICACH OPRACOWANIA		
Nr punktu	Stan znaku	Rodzaj stabilizacji

Oświadczam, że niniejszy dokument został opracowany w wyniku prac geodezyjnych i kartograficznych, których rezultaty zawiera operat techniczny pozytywnie zweryfikowany. Jednocześnie informuję, że jestem świadomy odpowiedzialności karniej za złożenie fałszywego oświadczenia.	GG.6640.500.2025
Identyfikator zgłoszenia prac geodezyjnych	STAROSTA MONIECKI
Organ służby geodezyjnej, który otrzymał zgłoszenie	PBGKRG
Wykonawca prac geodezyjnych	G. Kotyński, J. Kolomyjski
Nr oraz data sporządzenia dokumentu zawierającego wynik pozytywnej weryfikacji	Protokół weryfikacji GG.6640.500.2025.1 z dnia 2025-05-20
Imię i nazwisko oraz numer uprawnień zawodowych kierownika prac	Szymon Zukowski Nr świadectwa: 23090 zakres 1

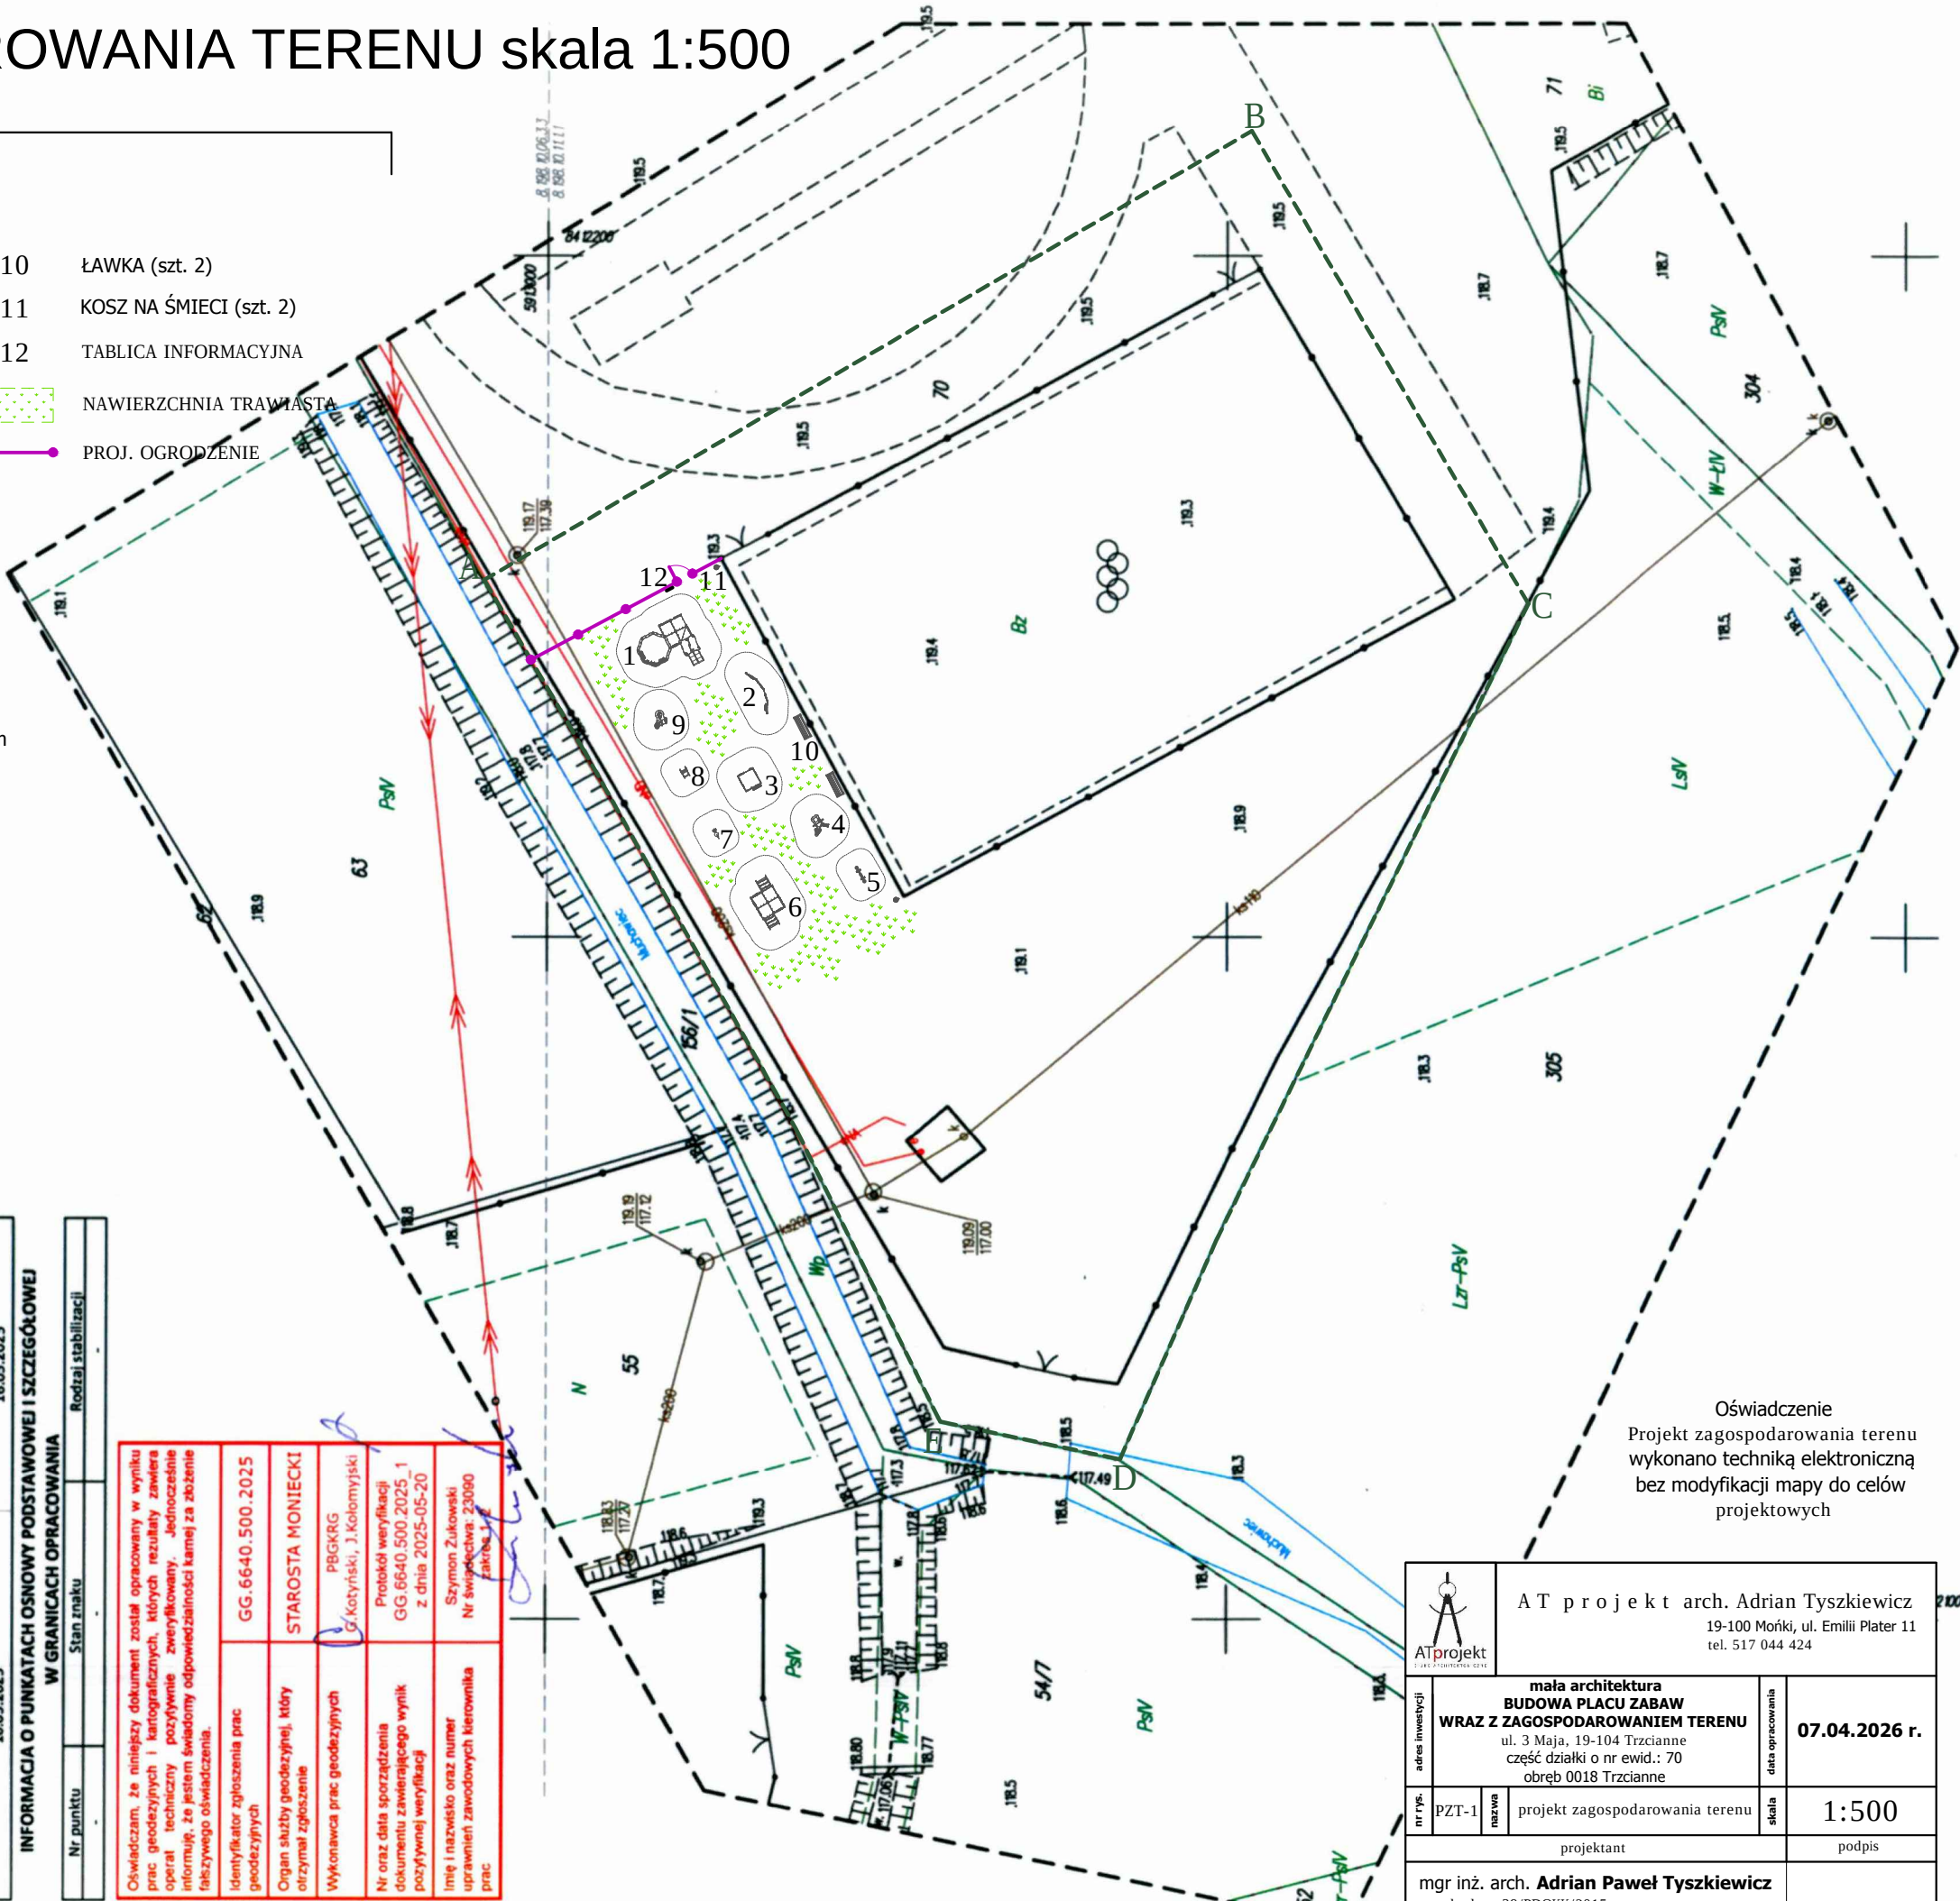

Oświadczenie
Projekt zagospodarowania terenu
wykonano techniką elektroniczną
bez modyfikacji mapy do celów
projektowych

nr rys.		nazwa		data opracowania	
PZT-1		projekt zagospodarowania terenu		07.04.2026 r.	
mgr inż. arch. Adrian Paweł Tyszkiewicz		skala		1:500	
upr. bud. nr 39/PDOKK/2015 w specjalności architektonicznej		projektant		podpis	

