


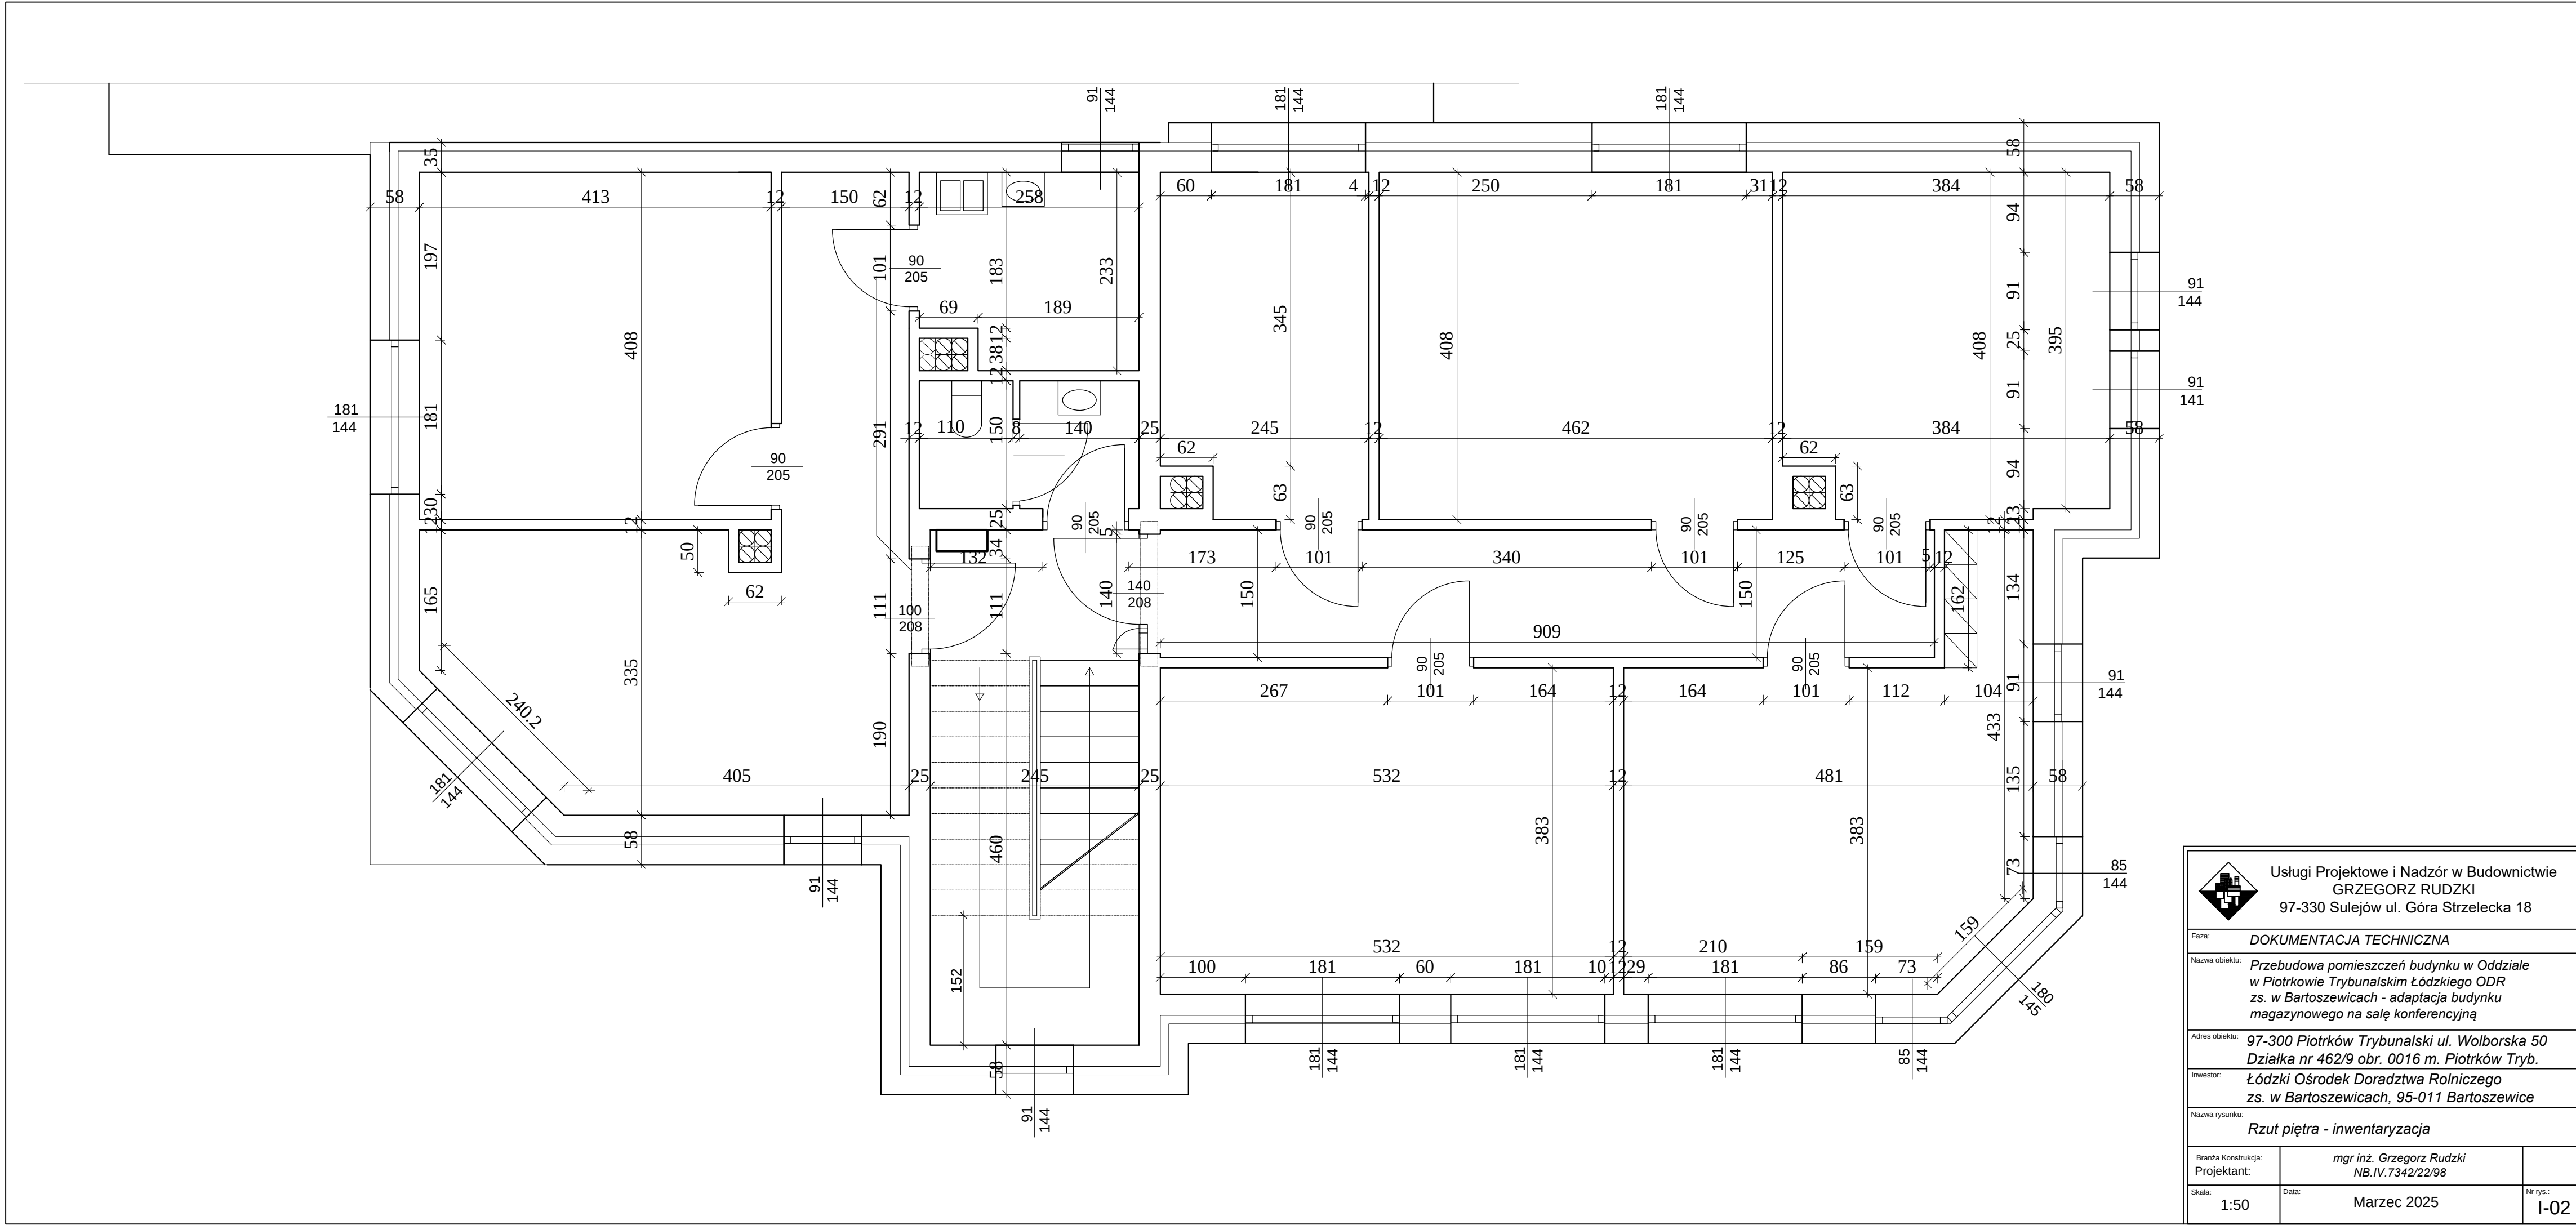

Usługi Projektowe i Nadzór w Budownictwie
GRZEGORZ RUDZKI
97-330 Sulejów ul. Góra Strzelecka 18

Faza: **DOKUMENTACJA TECHNICZNA**

Nazwa obiektu: **Przebudowa pomieszczeń budynku w Oddziale w Piotrkowie Trybunalskim Łódzkiego ODR zs. w Bartoszewicach - adaptacja budynku magazynowego na salę konferencyjną**

Adres obiektu: **97-300 Piotrków Trybunalski ul. Wolborska 50 Działka nr 462/9 obr. 0016 m. Piotrków Tryb.**

Inwestor: **Łódzki Ośrodek Doradztwa Rolniczego zs. w Bartoszewicach, 95-011 Bartoszewice**

Nazwa rysunku: **Rzut piętra - inwentaryzacja**

Branża Konstrukcja: **mgr inż. Grzegorz Rudzki NB.IV.7342/22/98**

Skala: **1:50** Data: **Marzec 2025** Nr rys.: **I-02**