


- przyjęta głębokość przemarzania gruntu: -1.0 m p.p.t.
- pod fundamentami wykonać warstwę chudego betonu min. 10 cm,
- założono posadowienie na gruntach śr. spoistych,
- w przypadku stwierdzenia gorszych parametrów geologicznych napodłoża gruntowego niż przyjęto do obliczeń, posadowienie budynku należy dostosować do rzeczywistych warunków,
- osie ścian tyczyć geodezyjnie,
- wykopy chronić przed zalaniem wodą,
- podany poziom posadowienia: wierzch chudego betonu,
- ściany fundamentowe wykonane z cegieł betonowych na zaprawie cementowej marki 5 do wysokości izolacji poziomej.

1. BETON C20/25 (B25)
2. CHUDY BETON C8/10 (B10)
3. STAL ZBROJENIOWA: KLASA - A (RB500W)
4. OTULINA PRĘTÓW GŁÓWNYCH PONIŻEJ TERENU - 5 cm
5. OTULINA PRĘTÓW GŁÓWNYCH POWYŻEJ TERENU - 3cm

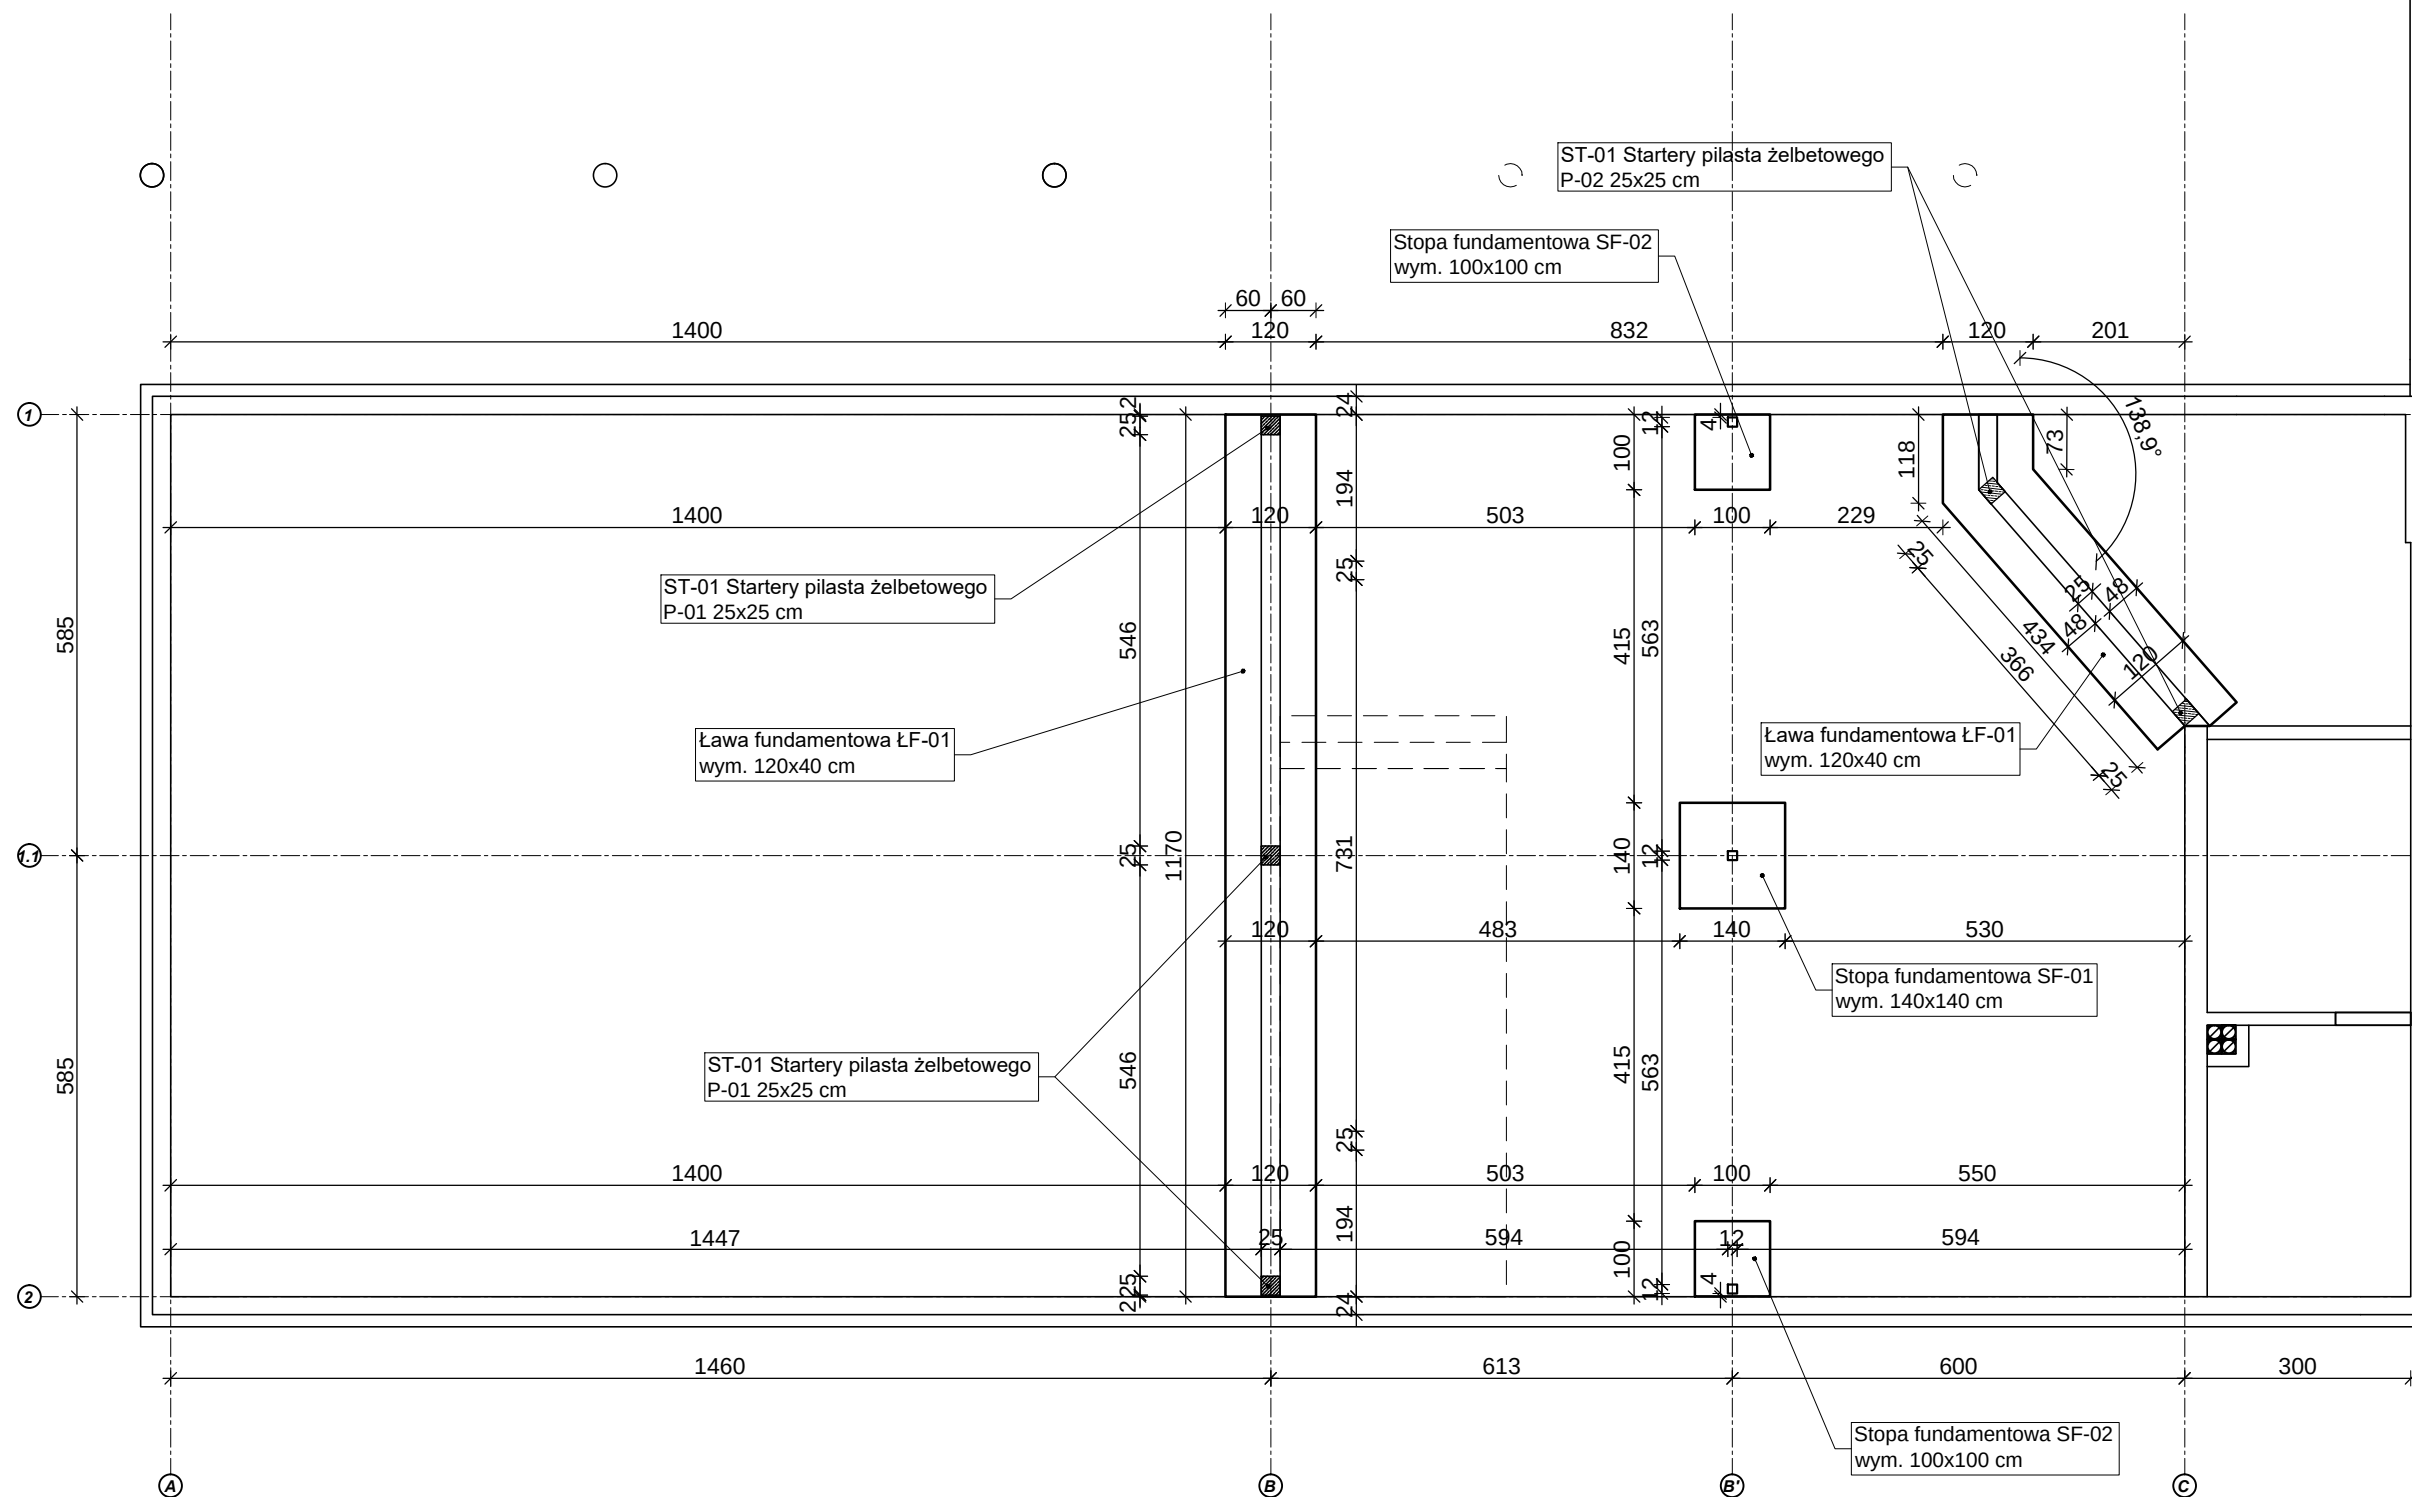

Usługi Projektowe i Nadzór w Budownictwie
GRZEGORZ RUDZKI
97-330 Sulejów ul. Góra Strzelecka 18

Faza:	<i>DOKUMENTACJA TECHNICZNA</i>
-------	--------------------------------

Nazwa obiektu:	
----------------	--

Adres obiektu: 97-300 Piotrków Trybunalski ul. Wolborska 50
Działka nr 462/9 obr. 0016 m. Piotrków Tryb.

Inwestor: **Łódzki Ośrodek Doradztwa Rolniczego
zs. w Bratoszewicach, 95-011 Bratoszewice**

Nazwa rysunku: *Rzut fundamentów*

Branża Konstrukcja:	<i>mgr inż. Grzegorz Rudzki</i>
Projektant:	<i>NB.IV.7342/22/98</i>

Skala: 1:100

Data:	Marzec 2025
-------	-------------

Nr rys.:	T-01
----------	------