



Ława fundamentowa ŁF-01
wym. 120x40 cm
L=17,0 cm

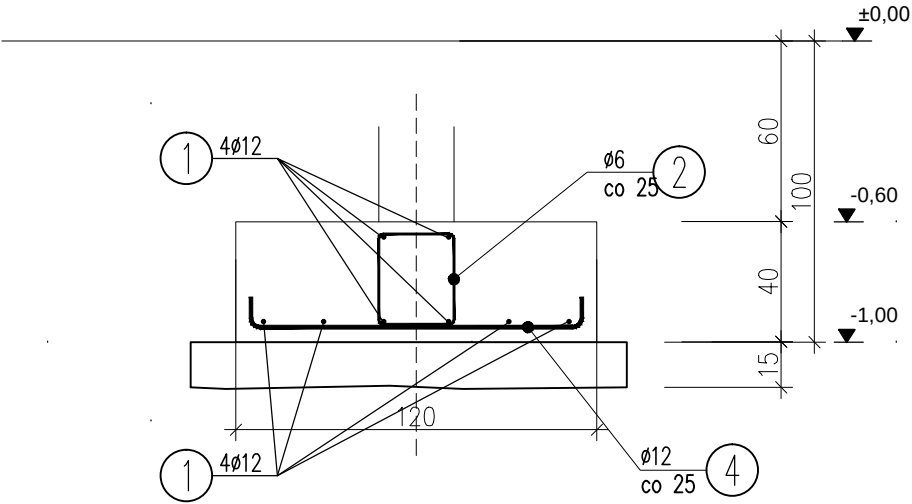


1 12Ø12 L=1200 cm

4 70Ø12 L=130 cm

2 75Ø6 L=128 cm

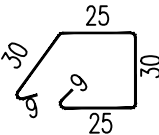

Startery pilastrów żebbetowych

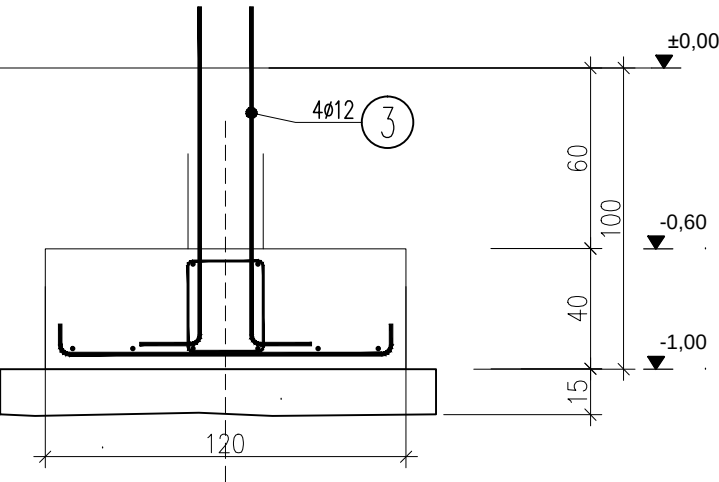

3 20 Ø12 L=145 cm

125

20

Zestawienie stali zbrojeniowej

Nr	Śred. #	Długość poj. [cm]	Ilość szt.	Długość całk. [m]				
				B500SP				
				#6	#8	#10	#12	#16
1	12	1200	12				144.0	
2	6	128	75	96.0				
3	12	145	20				29.0	
4	12	130	70				91.0	
Długość całkowita [m]				96.0	####	####	264.0	####
Masa jednost. [kg/m]				0.222	0.395	0.617	0.888	1.579
Masa [kg]				21.3	####	####	234.4	####
Masa razem [kg]				255.7				

Beton C20/25 (B25) W8 , V=11,00 m3
Stal RB500W
Otulina c_{nom} =5,00 mm



Usługi Projektowe i Nadzór w Budownictwie
GRZEGORZ RUDZKI
97-330 Sulejów ul. Góra Strzelecka 18

Faza: DOKUMENTACJA TECHNICZNA

Nazwa obiektu: Przebudowa pomieszczeń budynku w Oddziale
w Piotrkowie Trybunalskim Łódzkiego ODR
zs. w Bartoszewicach - adaptacja budynku
magazynowego na salę konferencyjną

Adres obiektu: 97-300 Piotrków Trybunalski ul. Wolborska 50
Działka nr 462/9 obr. 0016 m. Piotrków Tryb.

Inwestor: Łódzki Ośrodek Doradztwa Rolniczego
zs. w Bratoszewicach, 95-011 Bratoszewice

Nazwa rysunku: Zbrojenie ław fundamentowych

Branża Konstrukcja: mgr inż. Grzegorz Rudzki
Projektant: NB.IV.7342/22/98

Skala: 1:100 Data: Lipiec 2025

Nr rys.: T-02