
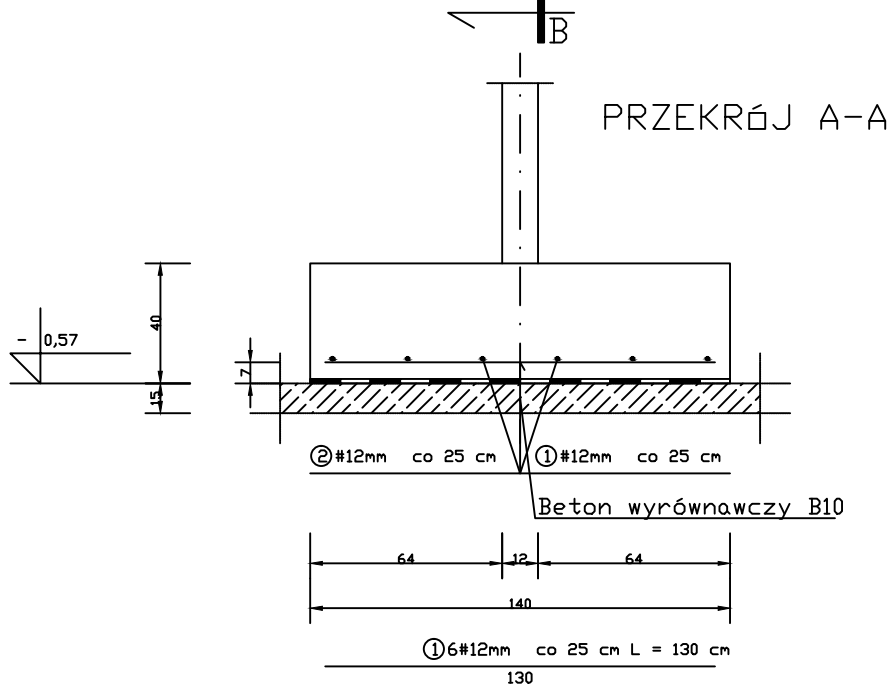
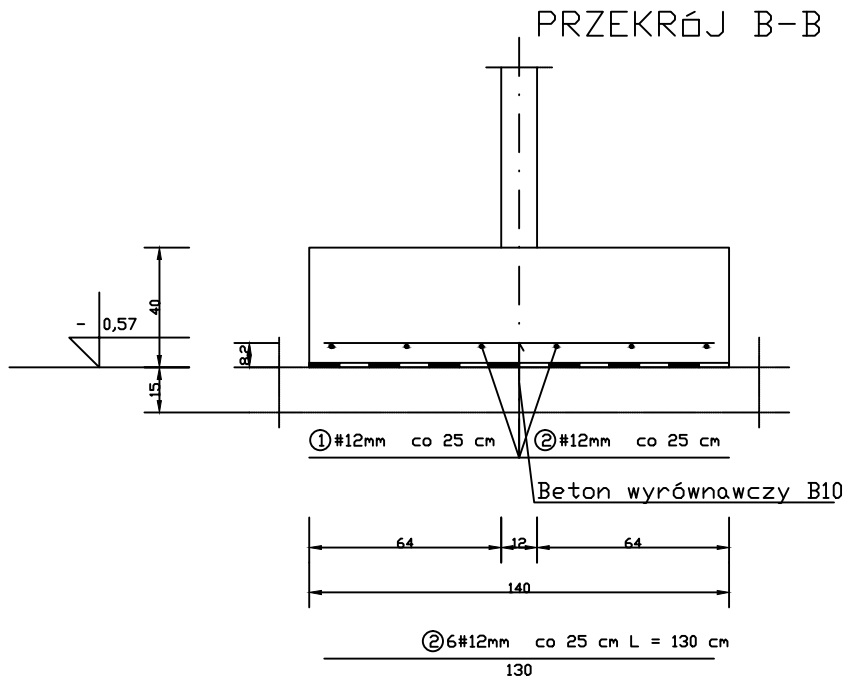


STOPA FUNDAMENTOWA 1.40 x 1.40 m szt. 1
SKALA: 1:20

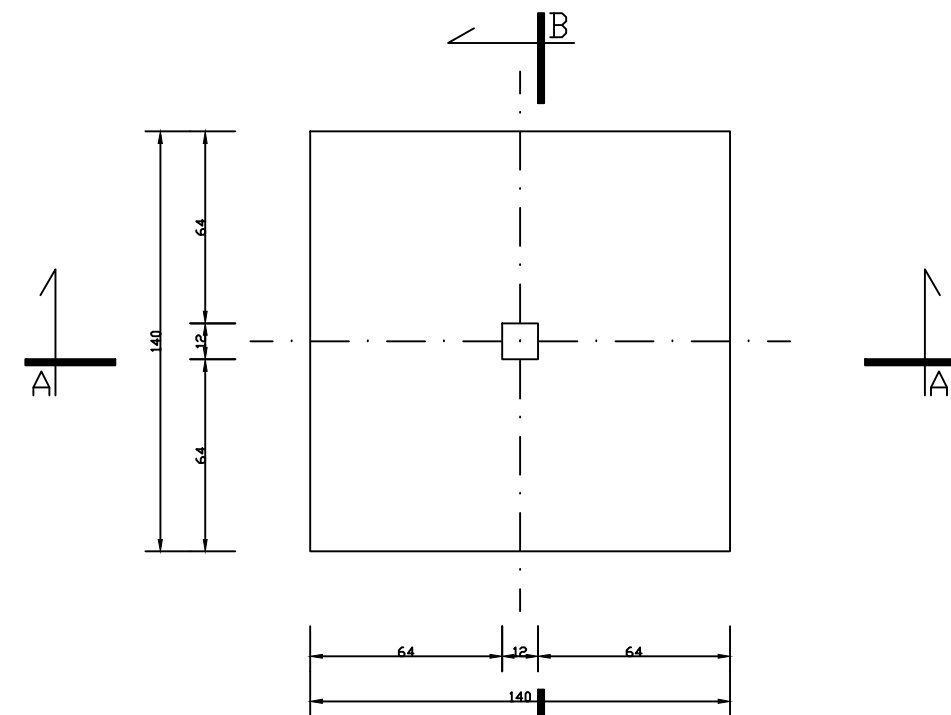

WYKAZ STALI ZBROJENIOWEJ

NR	Średnica [mm]		Długość [cm]	Ilość [szt.]	DŁUGOŚĆ CAŁKOWITA [m]			
	Ø	#			St0S		34GS	
					Ø 6		# 12	
1		12	130	6			7.80	
2		12	130	6			7.80	
3		12	0	0			0.00	
4	6		0	0	0.00			
DŁUGOŚĆ OGÓŁEM [m]					0.00		15.60	
MASA JEDNOSTKOWA [kg/m]					0.222		0.888	
MASA OGÓŁEM [kg]					0.00		13.85	
MASA RAZEM [kg]					0.00		13.85	

BETON KONSTRUKCYJNY C20/25
STAL ZBROJENIOWA 34GS, St0S



Usługi Projektowe i Nadzór w Budownictwie
GRZEGORZ RUDZKI
97-330 Sulejów ul. Góra Strzelecka 18

Faza: PROJEKT TECHNICZNY

Nazwa obiektu: Przebudowa pomieszczeń budynku w Oddziale w Piotrkowie Trybunalskim Łódzkiego ODR zs. w Bratoszewicach - adaptacja budynku magazynowego na salę konferencyjną

Adres obiektu: 97-300 Piotrków Trybunalski ul. Wolborska 50 Działka nr 462/9 obr. 0016 m. Piotrków Tryb.

Inwestor: Łódzki Ośrodek Doradztwa Rolniczego zs. w Bratoszewicach, 95-011 Bartoszewice

Nazwa rysunku: Konstrukcja pod sufit - Stopa środkowa

Branża Konstrukcja:	mgr inż. Wojciech Bińczyk	
Projektant:	NB.IV.7342/79/98	
Branża Konstrukcja:	mgr inż. Grzegorz Rudzki	
Sprawdzający:	NB.IV.7342/22/98	
Skala:	1: 20	
Data:	Lipiec 2025	
Nr rys.:	T-03	