
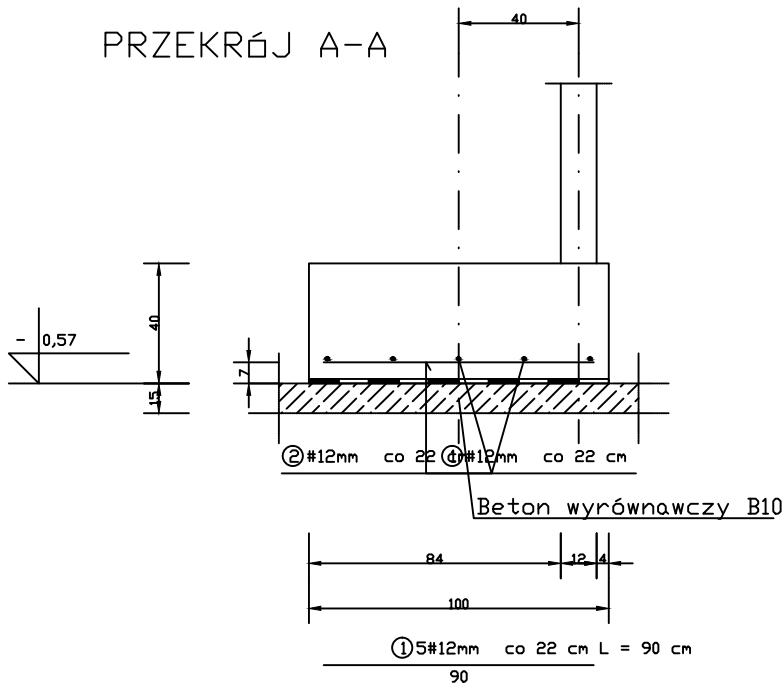
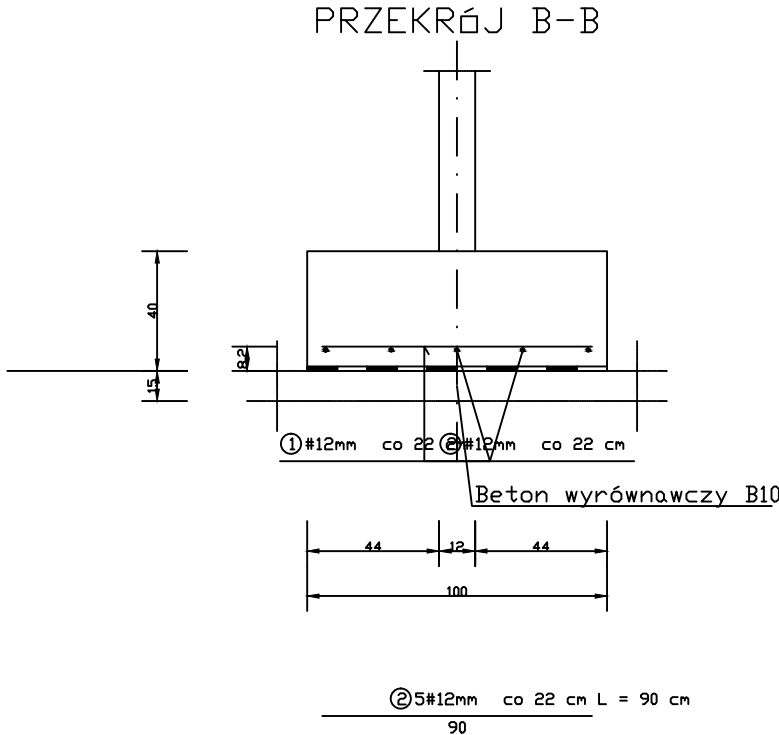


STOPA FUNDAMENTOWA 1.00 x 1.00 m szt. 2

SKALA: 1:20

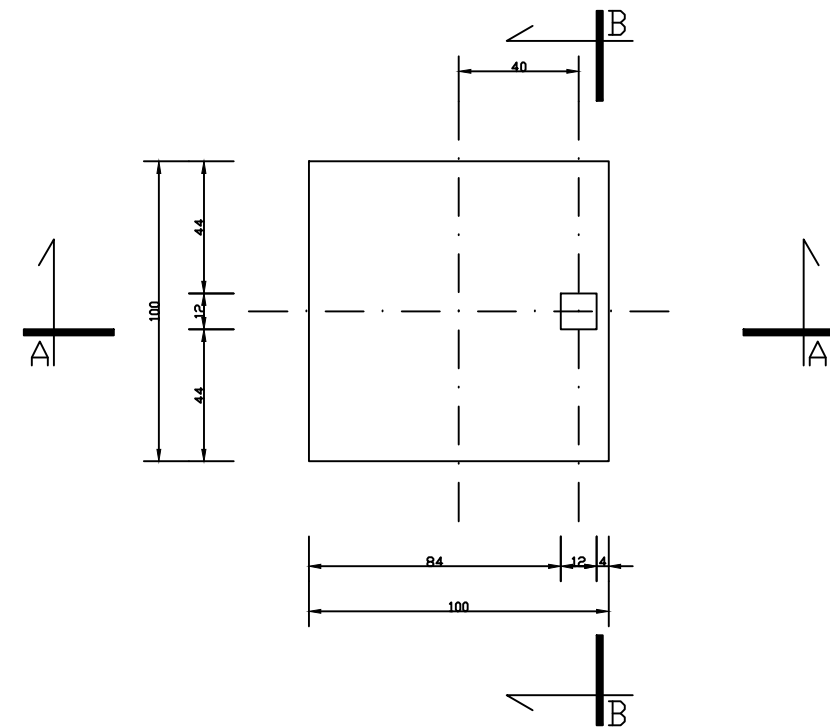

WYKAZ STALI ZBROJENIOWEJ

NR	Średnica [mm]		Długość [cm]	Ilość [szt.]	DŁUGOŚĆ CAŁKOWITA [m]			
	Ø	#			St0S		34GS	
					Ø 6		# 12	
1		12	90	5			4.50	
2		12	90	5			4.50	
3		12	0	0			0.00	
4	6		0	0	0.00			
DŁUGOŚĆ OGÓŁEM [m]					0.00		9.00	
MASA JEDNOSTKOWA [kg/m]					0.222		0.888	
MASA OGÓŁEM [kg]					0.00		7.99	
MASA RAZEM DLA 1 szt. [kg]					0.00		7.99	
MASA RAZEM DLA 2 szt. [kg]					0.00		15.98	

BETON KONSTRUKCYJNY C20/25

STAL ZBROJENIOWA 34GS, St0S

 Usługi Projektowe i Nadzór w Budownictwie GRZEGORZ RUDZKI 97-330 Sulejów ul. Góra Strzelecka 18		
Faza: PROJEKT TECHNICZNY		
Nazwa obiektu: Przebudowa pomieszczeń budynku w Oddziale w Piotrkowie Trybunalskim Łódzkiego ODR zs. w Bratoszewicach - adaptacja budynku magazynowego na salę konferencyjną		
Adres obiektu: 97-300 Piotrków Trybunalski ul. Wolborska 50 Działka nr 462/9 obr. 0016 m. Piotrków Tryb.		
Inwestor: Łódzki Ośrodek Doradztwa Rolniczego zs. w Bratoszewicach, 95-011 Bartoszewice		
Nazwa rysunku: Konstrukcja pod sufit - Stopy zewnętrzne		
Branża Konstrukcja: Projektant:	mgr inż. Wojciech Bińczyk NB.IV.7342/79/98	
Branża Konstrukcja: Sprawdzający:	mgr inż. Grzegorz Rudzki NB.IV.7342/22/98	
Skala: 1: 20	Data: Lipiec 2025	Nr rys.: T-04