


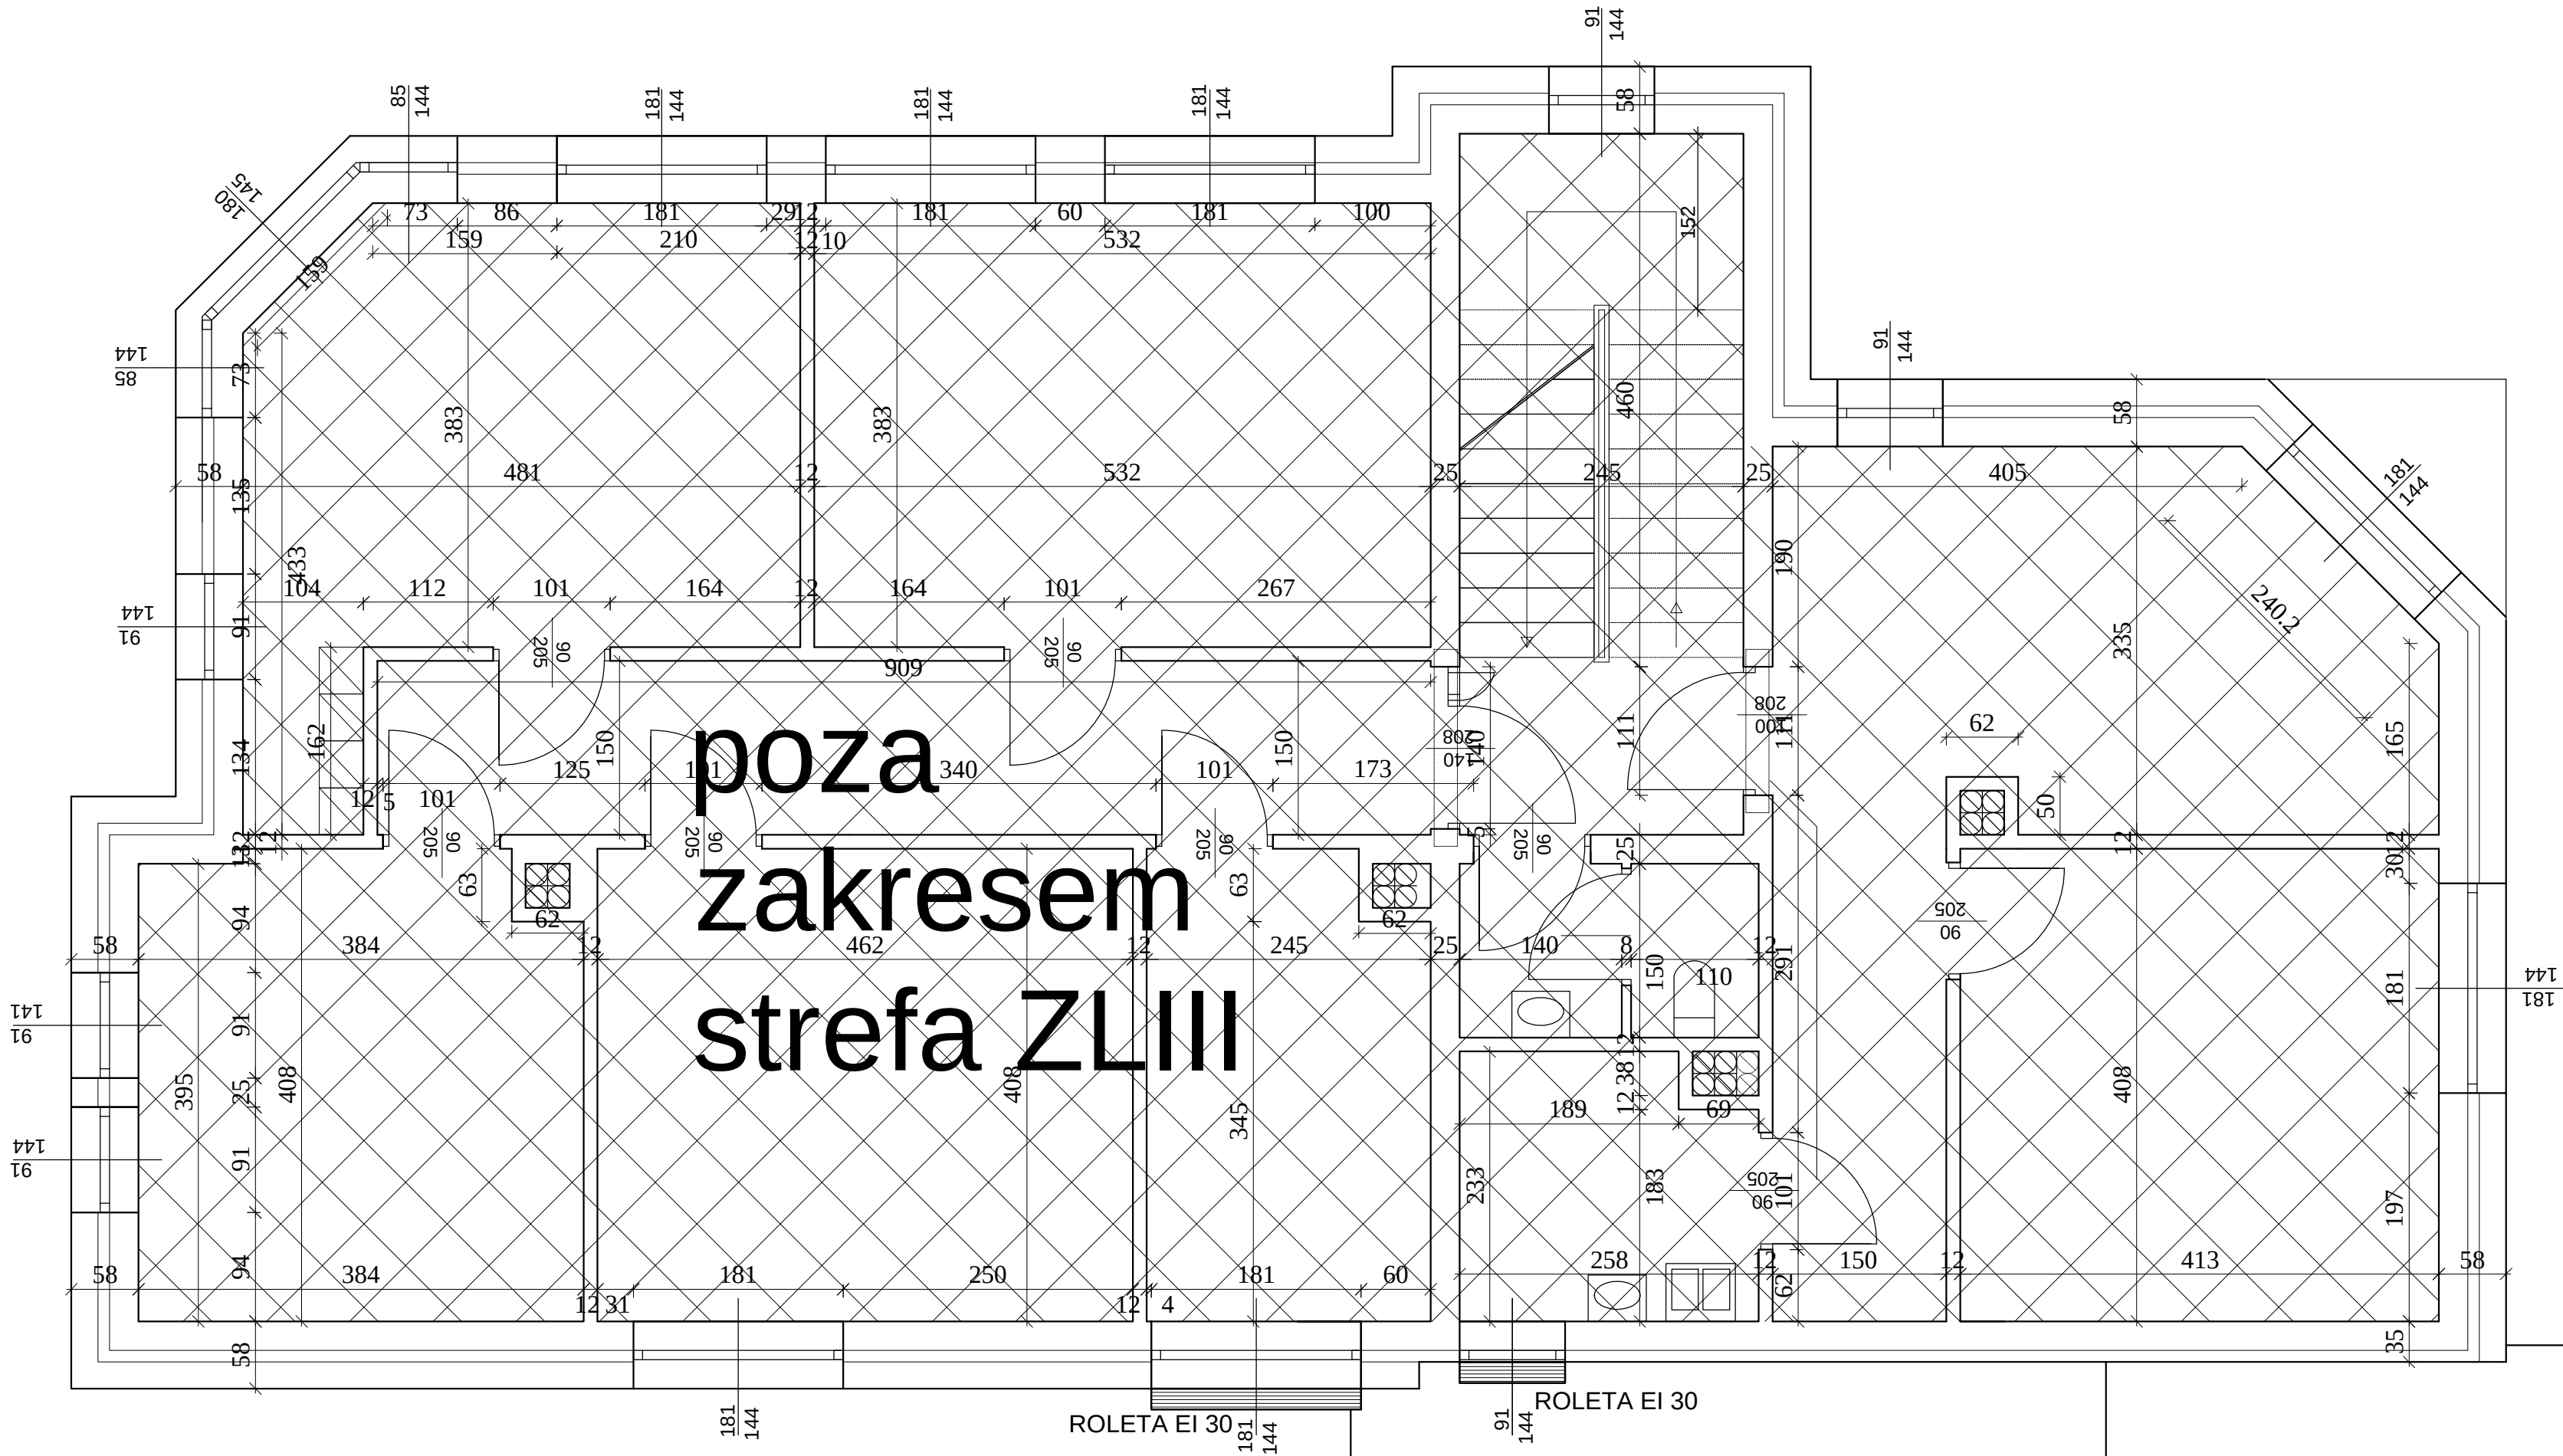

Usługi Projektowe i Nadzór w Budownictwie  
GRZEGORZ RUDZKI  
97-330 Sulejów ul. Góra Strzelecka 18

Faza: **PROJEKT ARCHITEKTONICZNO - BUDOWLANY**

Nazwa obiektu: **Przebudowa pomieszczeń budynku w Oddziale w Piotrkowie Trybunalskim Łódzkiego ODR zs. w Bartoszewicach - adaptacja budynku magazynowego na salę konferencyjną**

Adres obiektu: **97-300 Piotrków Trybunalski ul. Wolborska 50 Działka nr 462/9 obr. 0016 m. Piotrków Tryb.**

Inwestor: **Łódzki Ośrodek Doradztwa Rolniczego zs. w Bartoszewicach, 95-011 Bartoszewice**

Nazwa rysunku: **Rzut piętra**

Branda Konstrukcja: **mgr inż. Grzegorz Rudzki**  
Projektant: **NB.IV.7342/22/98**

Skala: **1:50** Data: **Lipiec 2025** Nr rys.: **T-06**