


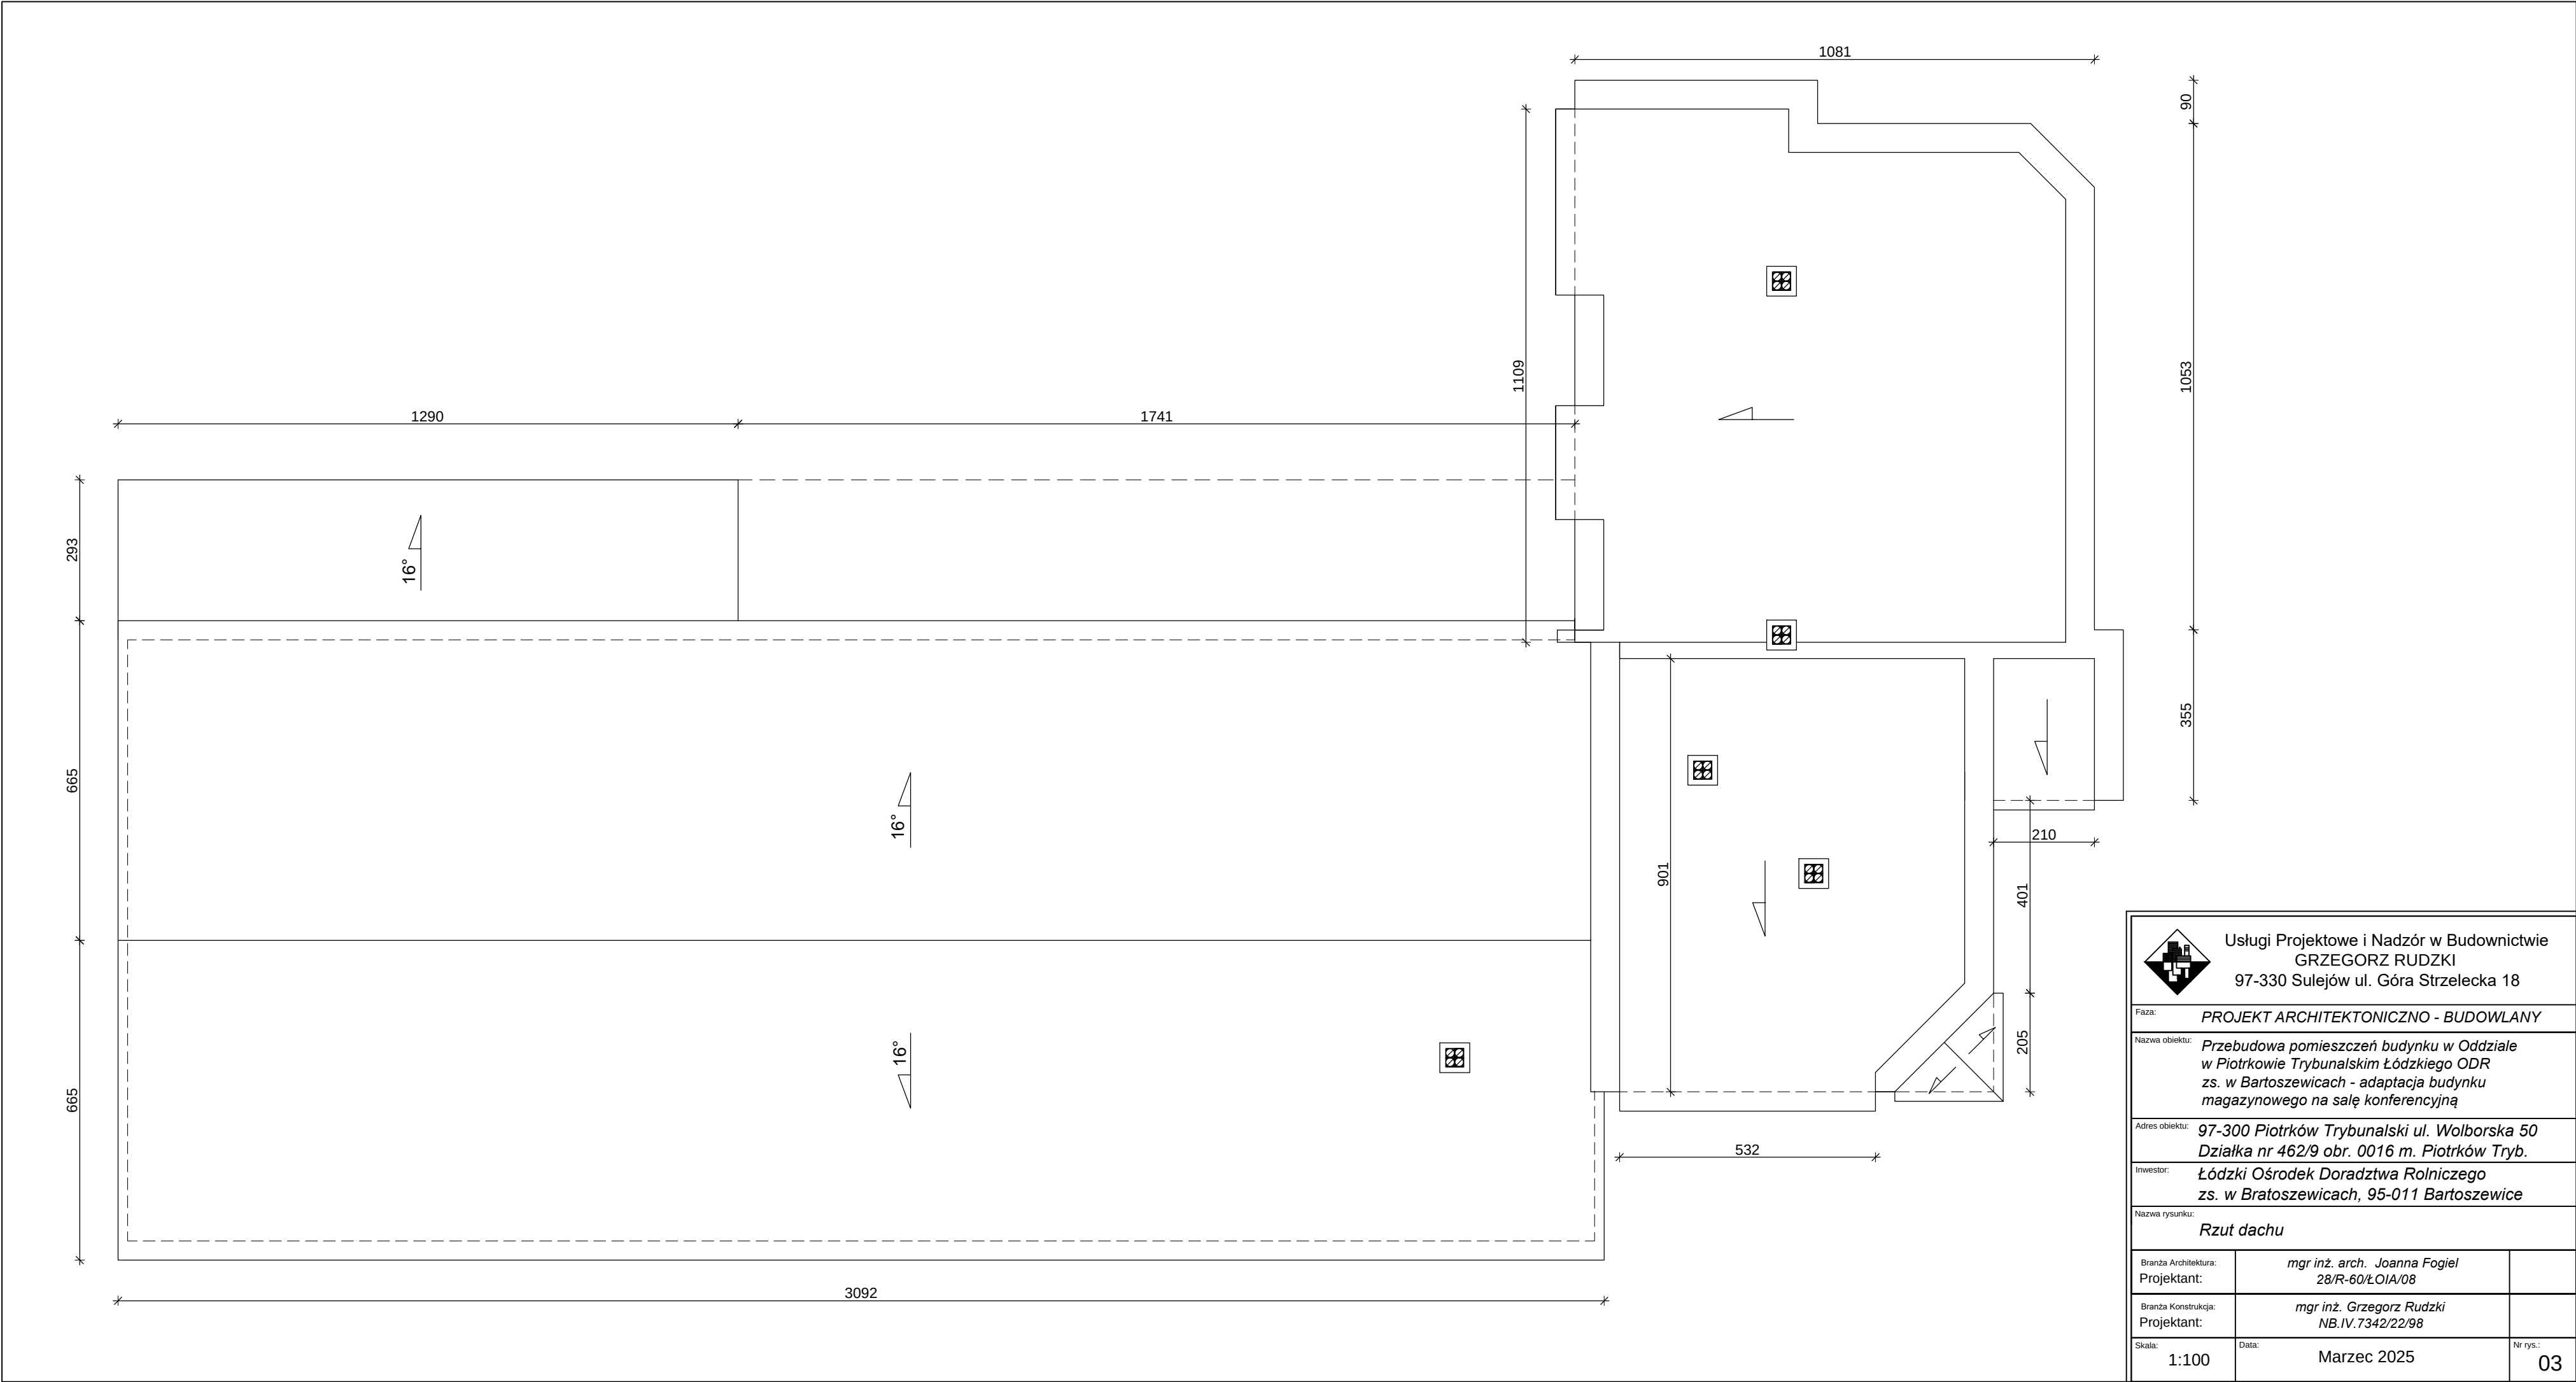

 Usługi Projektowe i Nadzór w Budownictwie GRZEGORZ RUDZKI 97-330 Sulejów ul. Góra Strzelecka 18		
Faza: PROJEKT ARCHITEKTONICZNO - BUDOWLANY		
Nazwa obiektu: Przebudowa pomieszczeń budynku w Oddziale w Piotrkowie Trybunalskim Łódzkiego ODR zs. w Bartoszewicach - adaptacja budynku magazynowego na salę konferencyjną		
Adres obiektu: 97-300 Piotrków Trybunalski ul. Wolborska 50 Działka nr 462/9 obr. 0016 m. Piotrków Tryb.		
Inwestor: Łódzki Ośrodek Doradztwa Rolniczego zs. w Bratoszewicach, 95-011 Bartoszewice		
Nazwa rysunku: Rzut dachu		
Branża Architektura: Projektant:	mgr inż. arch. Joanna Fogiel 28/R-60/ŁOIA/08	
Branża Konstrukcja: Projektant:	mgr inż. Grzegorz Rudzki NB.IV.7342/22/98	
Skala: 1:100	Data: Marzec 2025	Nr rys.: 03