

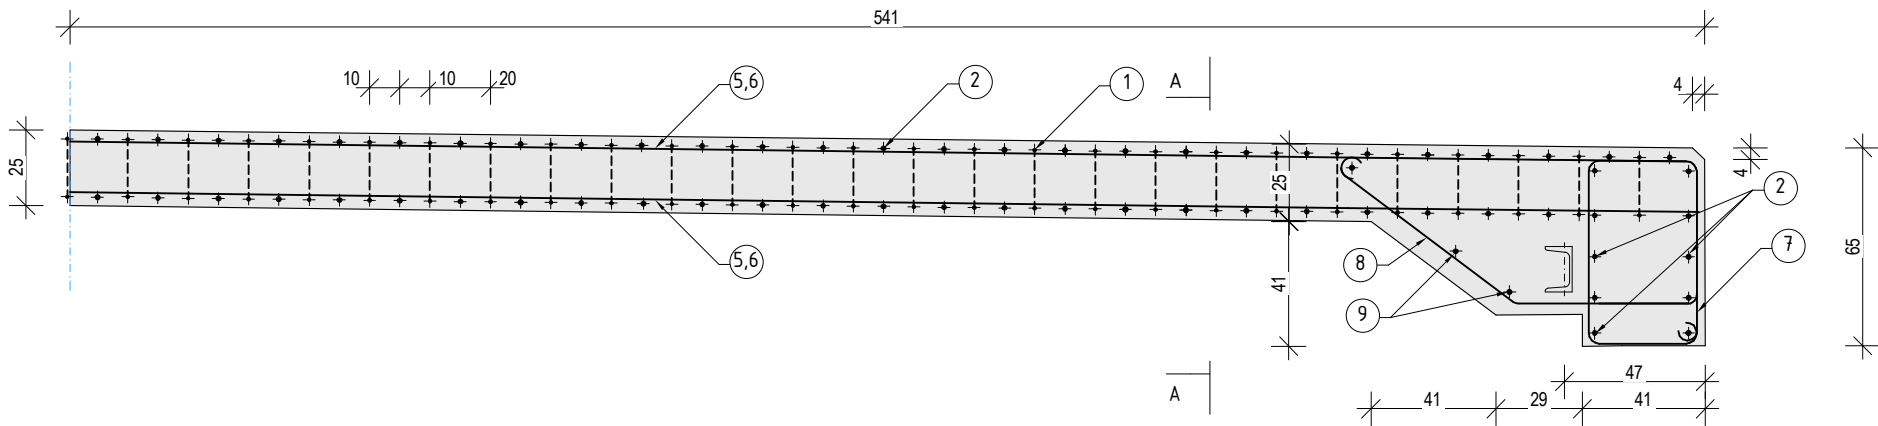


ZBROJENIE PŁYTY POMOSTU
PRZEKRÓJ B-B
Skala 1:25

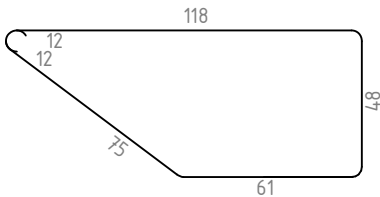


Nr 7 Ø 10, L-212, 36 szt

Nr 8 Ø 12, L-326, 32 szt

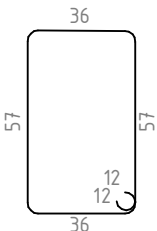


Nr 9 Ø 12, L-74, 24 szt

ZBROJENIE PODPORY
Skala 1:25

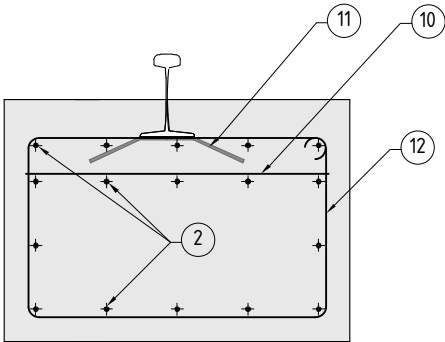

Nr 12 Ø 10, L-340, co30 cm, 36 szt

Nr 10 Ø 10, L-100, co30 cm, 36szt

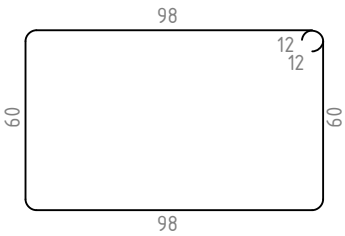


Nr 11 Ø 12, L-60, co30 cm, 36 szt



WYKAZ STALI ZBROJENIOWEJ (PODPORA I PŁYTA POMOSTU)							
Nr pręta	Element	Średnica	Długość	Liczba prętów	Długość pręta (Stal BSt500S)		
					Ø10	Ø12	Ø16
		[mm]	[m]	[szt.]	[m]	[m]	[m]
1	plyta	12	5,42	53		287,26	
2	plyta	12	5,12	185		947,20	
2	podpora	12	5,12	34		174,08	
3	plyta	10	1,94	68	131,92		
4	plyta	16	1,15	170			195,50
5	plyta	10	10,80	45	486,00		
6	plyta	12	10,80	24		259,20	
7	plyta	10	2,12	36	76,32		
8	plyta	12	3,26	32		104,32	
9	plyta	12	0,74	24		17,76	
10	podpora	10	1,00	36	36,00		
11	podpora	12	0,60	36		21,60	
12	podpora	12	3,40	36		122,40	
Razem [m]					730,24	1933,82	195,50
Masa [kg/m]					0,617	0,888	1,578
Masa całkowita [kg]					450,56	1717,23	308,50
Razem [kg]					2476		
Dodatek na złącza/spoiny 5% [kg]					124		
OGÓŁEM [kg]					2600		
Podpory razem [kg]					320		
Płyta pomostu razem [kg]					2280		



 Stowarzyszenie Inżynierów i Techników Komunikacji RP oddział w Krośnie telefon/fax: (13) 432-30-12 email: biuro@skibdiagnosty.pl 38-400 Krosno ul. Lewakowskiego 53 lok.201 Biuro czynne: pon-pt w godz. do 8.00 do 15.00				
Inwestor: GMINA ZAGÓRZ ul. 3 Maja 2, 38-540 Zagórz,		Przedsięwzięcie budowlane: REMONT MOSTU NA UL. ZAMKOWEJ W MIEJSCOWOŚCI ZAGÓRZ		
Faza opracowania: PROJEKT WYKONAWCZY		Część: CZĘŚĆ RYSUNKOWA		
Funkcja	Tytuł, imię, nazwisko	Nr uprawn., specjalność	Data	Podpis
Projektant	mgr inż. Henryk Kalisz	ANB -7342-259/94	01.04.2024	
Opracował	mgr inż. Robert Kalisz	PDK/0288/PWOD/23	01.04.2024	Robert Kalisz
Skala:	Tytuł rysunku:			Numer rysunku:
1:25	ZBROJENIE PŁYTY POMOSTU PRZEKRÓJ PODŁUŻNY			5.2

ZBROJENIE PŁYTY POMOSTU
PRZEKRÓJ B-B
Skala 1:25

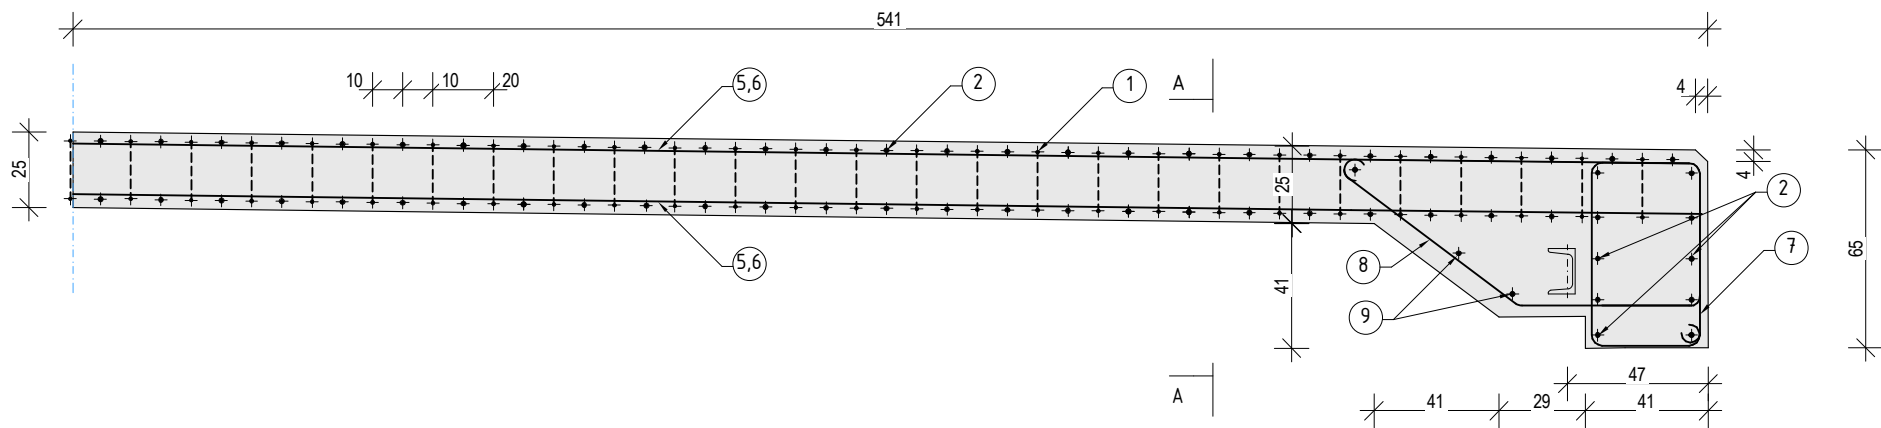


Nr 7 Ø 10, L-212, 36 szt

Nr 8 Ø 12, L-326, 32 szt

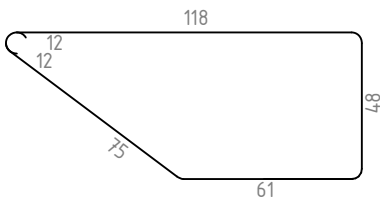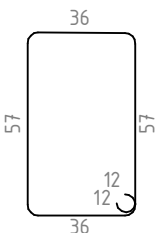


Nr 9 Ø 12, L-74, 24 szt

ZBROJENIE PODPORY
Skala 1:25

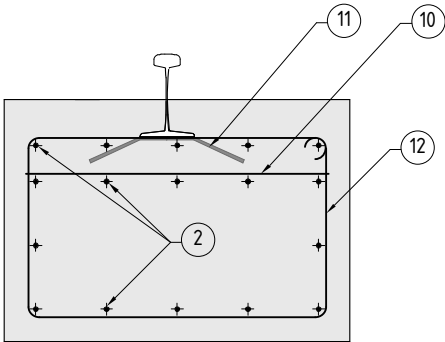


Nr 12 Ø 10, L-340, co30 cm, 36 szt

Nr 10 Ø 10, L-100, co30 cm, 36szt

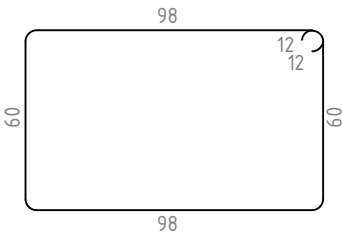


Nr 11 Ø 12, L-60, co30 cm, 36 szt

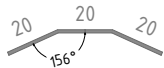

WYKAZ STALI ZBROJENIOWEJ (PODPORA I PŁYTA POMOSTU)							
Nr pręta	Element	Średnica	Długość	Liczba prętów	Długość pręta (Stal BSt500S)		
					Ø10	Ø12	Ø16
		[mm]	[m]	[szt.]	[m]	[m]	[m]
1	plyta	12	5,42	53		287,26	
2	plyta	12	5,12	185		947,20	
2	podpora	12	5,12	34		174,08	
3	plyta	10	1,94	68	131,92		
4	plyta	16	1,15	170			195,50
5	plyta	10	10,80	45	486,00		
6	plyta	12	10,80	24		259,20	
7	plyta	10	2,12	36	76,32		
8	plyta	12	3,26	32		104,32	
9	plyta	12	0,74	24		17,76	
10	podpora	10	1,00	36	36,00		
11	podpora	12	0,60	36		21,60	
12	podpora	12	3,40	36		122,40	
Razem [m]					730,24	1933,82	195,50
Masa [kg/m]					0,617	0,888	1,578
Masa całkowita [kg]					450,56	1717,23	308,50
Razem [kg]					2476		
Dodatek na złącza/spoiny 5% [kg]					124		
OGÓŁEM [kg]					2600		
Podpory razem [kg]					320		
Płyta pomostu razem [kg]					2280		



 Stowarzyszenie Inżynierów i Techników Komunikacji RP oddział w Krośnie					tel./fax (13) 432-30-12 email: biuro@skibdiagnosty.pl 38-400 Krosno ul. Lewakowskiego 53 lok.201 Biuro czynne: pon-pt w godz. do 8.00 do 15.00				
Inwestor: GMINA ZAGÓRZ ul. 3 Maja 2, 38-540 Zagórz,					Przedsięwzięcie budowlane: REMONT MOSTU NA UL. ZAMKOWEJ W MIEJSCOWOŚCI ZAGÓRZ				
Faza opracowania: PROJEKT WYKONAWCZY					Część: CZĘŚĆ RYSUNKOWA				
Funkcja	Tytuł, imię, nazwisko		Nr uprawn., specjalność		Data		Podpis		
Projektant	mgr inż. Henryk Kalisz		ANB -7342-259/94		01.04.2024				
Opracował	mgr inż. Robert Kalisz		PDK/0288/PWOD/23		01.04.2024		Robert Kalisz		
Skala:	Tytuł rysunku:						Numer rysunku:		
1:25		ZBROJENIE PŁYTY POMOSTU PRZEKRÓJ PODŁUŻNY				5.2			

ZBROJENIE PŁYTY POMOSTU
PRZEKRÓJ B-B
Skala 1:25

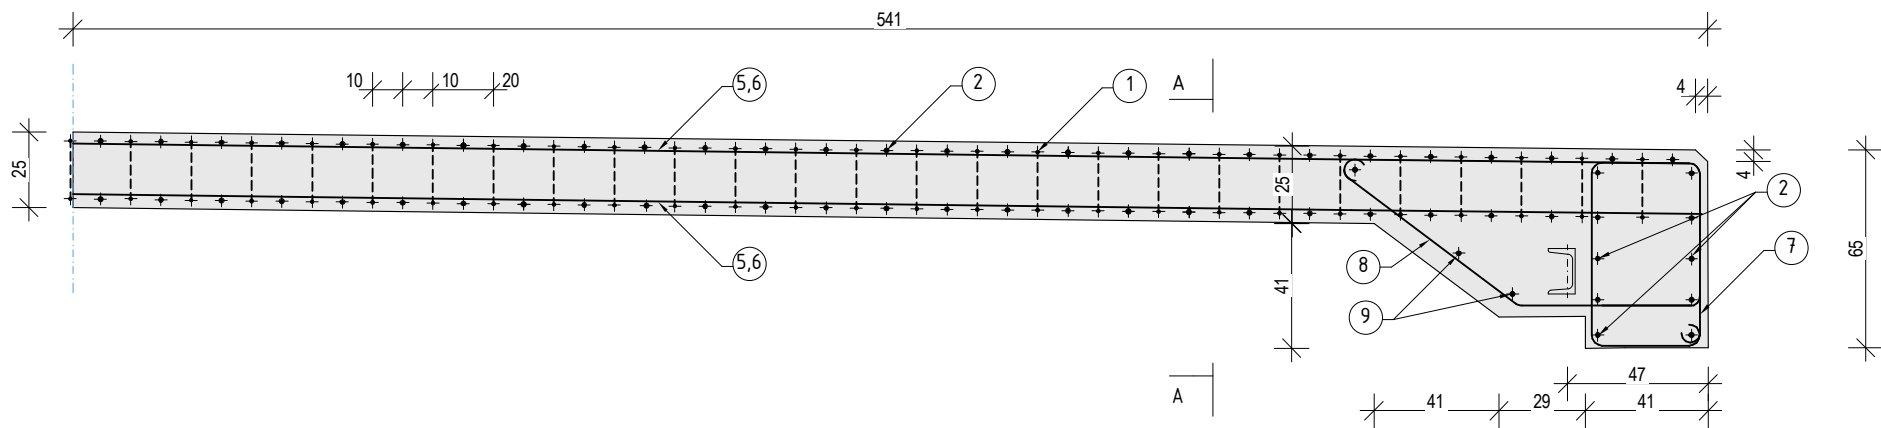


Nr 7 Ø 10, L-212, 36 szt

Nr 8 Ø 12, L-326, 32 szt

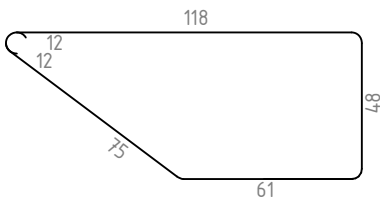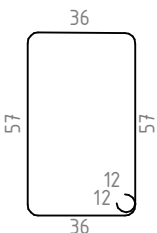


Nr 9 Ø 12, L-74, 24 szt

ZBROJENIE PODPORY
Skala 1:25

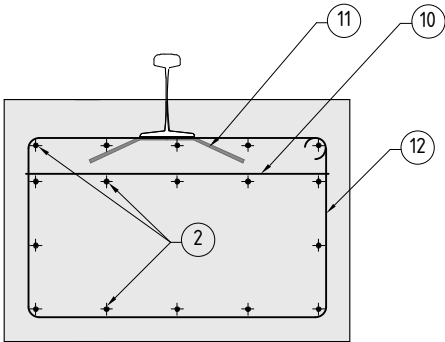


Nr 12 Ø 10, L-340, co30 cm, 36 szt

Nr 10 Ø 10, L-100, co30 cm, 36szt

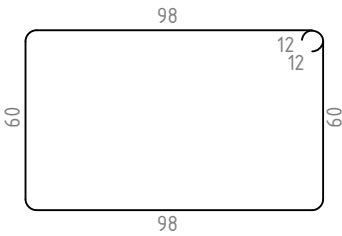

Nr 11 Ø 12, L-60, co30 cm, 36 szt

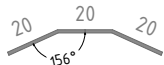

WYKAZ STALI ZBROJENIOWEJ (PODPORA I PŁYTA POMOSTU)							
Nr pręta	Element	Średnica	Długość	Liczba prętów	Długość pręta (Stal BSt500S)		
					Ø10	Ø12	Ø16
		[mm]	[m]	[szt.]	[m]	[m]	[m]
1	plyta	12	5,42	53		287,26	
2	plyta	12	5,12	185		947,20	
2	podpora	12	5,12	34		174,08	
3	plyta	10	1,94	68	131,92		
4	plyta	16	1,15	170			195,50
5	plyta	10	10,80	45	486,00		
6	plyta	12	10,80	24		259,20	
7	plyta	10	2,12	36	76,32		
8	plyta	12	3,26	32		104,32	
9	plyta	12	0,74	24		17,76	
10	podpora	10	1,00	36	36,00		
11	podpora	12	0,60	36		21,60	
12	podpora	12	3,40	36		122,40	
Razem [m]					730,24	1933,82	195,50
Masa [kg/m]					0,617	0,888	1,578
Masa całkowita [kg]					450,56	1717,23	308,50
Razem [kg]					2476		
Dodatek na złącza/spoiny 5% [kg]					124		
OGÓŁEM [kg]					2600		
Podpory razem [kg]					320		
Płyta pomostu razem [kg]					2280		

Stowarzyszenie Inżynierów
i Techników Komunikacji RP
oddział w Krośnie

tel./fax (13) 432-30-12
email: biuro@skibdiagnosty.pl
38-400 Krosno ul. Lewakowskiego 53 lok.201
Biuro czynne: pon-pt w godz. do 8.00 do 15.00

Inwestor:	GMINA ZAGÓRZ ul. 3 Maja 2, 38-540 Zagórz,		Przedsięwzięcie budowlane:	REMONT MOSTU NA UL. ZAMKOWEJ W MIEJSCOWOŚCI ZAGÓRZ	
Faza opracowania:	PROJEKT WYKONAWCZY		Część:	CZĘŚĆ RYSUNKOWA	
Funkcja	Tytuł, imię, nazwisko	Nr uprawn., specjalność	Data	Podpis	
Projektant	mgr inż. Henryk Kalisz	ANB -7342-259/94	01.04.2024		
Opracował	mgr inż. Robert Kalisz	PDK/0288/PWOD/23	01.04.2024	Robert Kalisz	
Skala:	Tytuł rysunku:		Numer rysunku:		
1:25	ZBROJENIE PŁYTY POMOSTU PRZEKRÓJ PODŁUŻNY		5.2		