

MAPA DO CELÓW PROJEKTOWYCH
w skali 1:500

Województwo: opolskie
Powiat: krapkowski
Miasto/gmina: Zdzeszowice
Obręb: Jasiona - 160505_5
Położenie: Jasiona, ul. Polna, dz. 160, 1416


Identyfikator zgłoszenia prac geodezyjnych: GK.6640.1.486.2025
Układ współrzędnych: 2000/S6
Poziom odniesienia: PL-EVRF2007-NH
Nieruchomość nie obciążona służebnościami gruntowymi
Data aktualizacji: 08.07.2025r.

Wykonawca:
Okręgowe Przedsiębiorstwo Geodezyjno-Kartograficzne Sp. z o.o.
ul. Rybacka 15
45-003 Opole
Regon: 530566033, NIP: 7540337178
Spółdział: mgr inż. Arkadiusz Jaskiewicz
upr. zaw. nr 17476 - zakres 1
Kierownik prac: mgr inż. Mateusz Czaja
Upr. zaw. nr: 24026 - zakres 1-2
tel. 604 139 992

Poświadczam, że niniejszy dokument został opracowany w wyniku prac geodezyjnych i kartograficznych, których rezultaty zawiera operat techniczny pozytywnie zweryfikowany protokołem nr 1. Jednocześnie informuję, że jestem świadomy odpowiedzialności karnej za złożenie fałszywego oświadczenia.	
Identyfikator zgłoszenia prac geodezyjnych	GK.6640.1.486.2025
Organ służby geodezyjnej, który otrzymał zgłoszenie prac geodezyjnych	STAROSTA KRAPKOWICKI
Wykonawca prac geodezyjnych	Okręgowe Przedsiębiorstwo Geodezyjno-Kartograficzne Sp. z o.o. 45-003 Opole, ul. Rybacka 15 Regon: 530566033, NIP: 7540337178
Numer oraz data sporządzenia dokumentu zawierającego wynik pozytywnej weryfikacji	Protokół weryfikacji nr 1 z dnia 24.07.2025r.
Identyfikator ewidencyjny operatu	P.1605.2025.739
Imię i nazwisko oraz numer uprawnień zawodowych kierownika prac	mgr inż. Mateusz Czaja 24026 - zakres 1, 2

Mateusz Czaja

Elektronie podpisany przez
Mateusz Czaja
Data: 2025.07.24
14:06:08 +02'00'

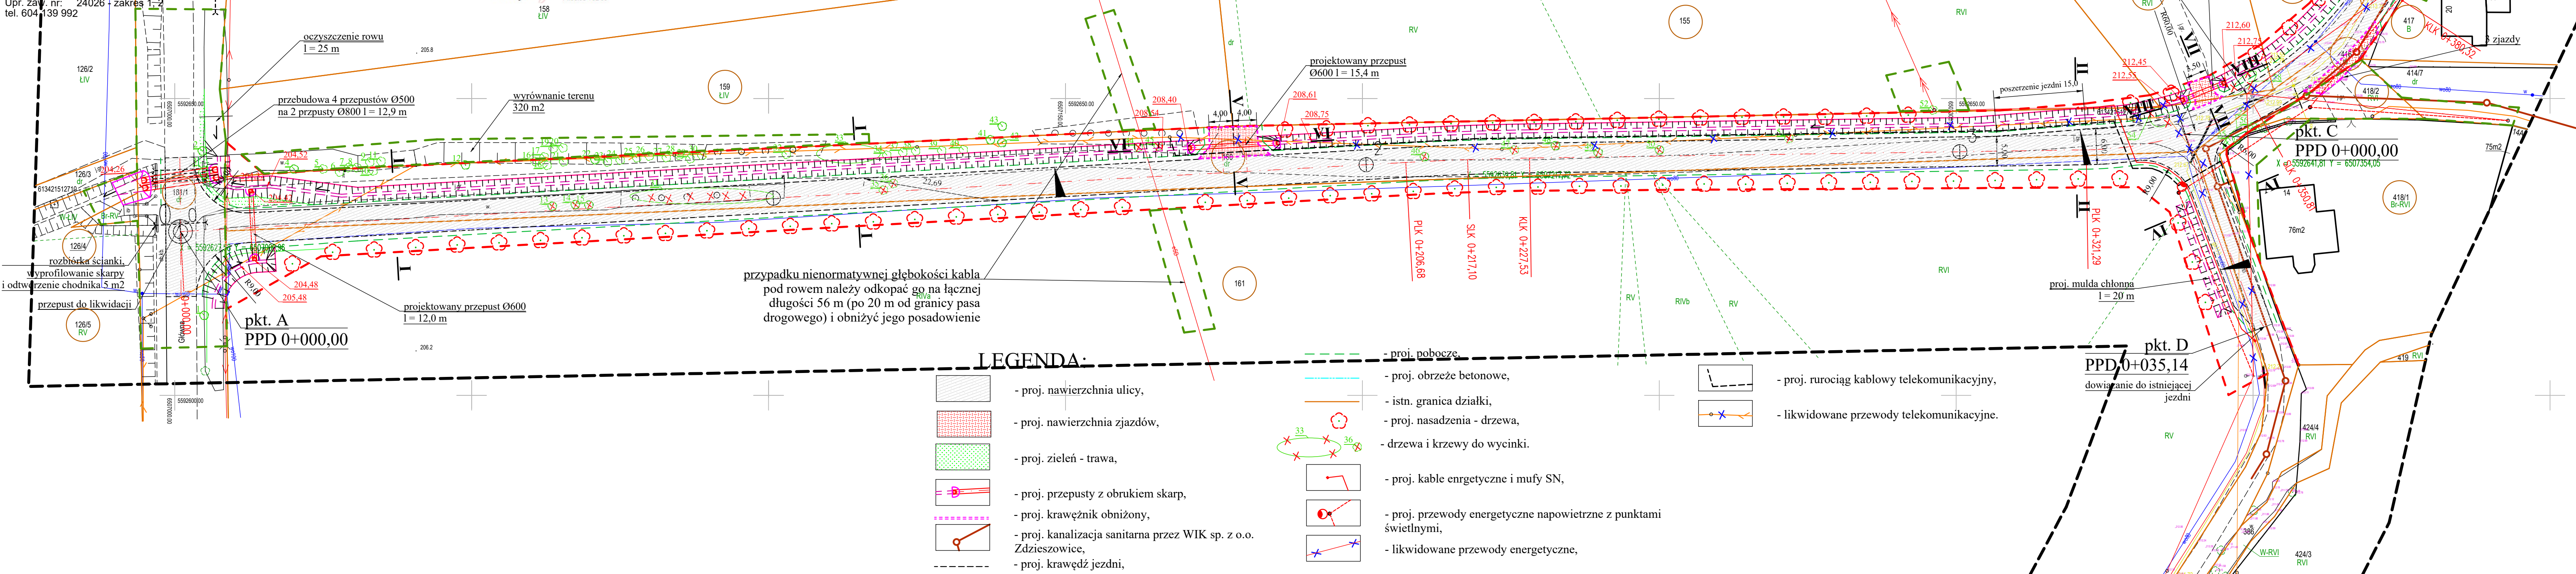

- proj. oś drogi,
- linia wyznaczająca proponowany przebieg drogi (art. 11d ust. 1 pkt 1), / linia rozgraniczająca teren,
- linia wyznaczająca teren niezbędny dla realizacji obiektu budowlanego (art. 11d ust. 1 pkt 1),

		SEWI Sebastian Raudzisz Sebastian Wilosowski spółka jawna 45-121 Opole ul. Oleśka 117 NIP 7543082885 REGON 161586995 KRS 0000508296 tel. 077 550-60-85, fax 077 550 63 40 E-Mail: botosewi@op.pl, s-r@wp.pl www.botosewi.pl	
Nazwa obiektu budowlanego:		Budowa drogi gminnej łączącej ul. Główną z ul. Polną w Jasionie	
Temat rysunku:		Projekt zagospodarowania terenu	
Inwestor:		Burmistrz Zdzeszowice ul. Bolesława Chrobrego 34 47-330 Zdzeszowice	Skala: 1:500
BRANŻA DROGOWA: PROJEKTANT: - inż. Sebastian Raudzisz PROJEKTANT SPRAWDZAJĄCY: mgr inż. Sebastian Wilosowski BRANŻA MELIORACYJNA: PROJEKTANT: mgr. inż. Romuald Maciantowicz		Podpis: nr upr. OPL0283/PWOD/06 nr upr. OPL0286/POOD/06 nr upr. 117 / 84/Op	Data: wrzesień 2025 r.
Rysunek nr: 1			